

LEGENDA

	ŘEŠENÉ ÚZEMÍ
	PARCELNÍ KRESBA
	ZASTAVĚNÉ ÚZEMÍ K 1.2.2023
	ZASTAVITELNÁ PLOCHA
	PLOCHA PŘESTAVBY
	PLOCHA ZMĚNY V KRAJINĚ


STAV	NÁVRH
	ÚSES - LOKÁLNÍ BIOKORIDOR
	ÚSES - LOKÁLNÍ BIOCENTRUM
	ÚSES - REGIONÁLNÍ BIOCENTRUM

	BH	BYDLNÍ HROMADNÉ
	BV	BYDLNÍ VENKOVSKÉ
	OU	OBČANSKÉ VYBAVENÍ VŠEOBECNÉ
	OS	OBČANSKÉ VYBAVENÍ - SPORT
	OH	OBČANSKÉ VYBAVENÍ - HRBITOVY
	PU	VEŘEJNÁ PROSTRANSTVÍ VŠEOBECNÁ
	ZS	ZELEŇ SÍDELNÍ OSTATNÍ
	DS	DOPRAVA SILNIČNÍ
	SX	SMÍŠENÉ OBYTNÉ JINÉ
	SV	SMÍŠENÉ OBYTNÉ VENKOVSKÉ
	SV.r	SMÍŠENÉ OBYTNÉ VENKOVSKÉ - rekreační
	VU	VÝROBA VŠEOBECNÁ
	TU	TECHNICKÁ INFRASTRUKTURA VŠEOBECNÁ
	WU	VODNÍ A VODOHOSPODÁŘSKÉ VŠEOBECNÉ
	ZK	ZELEŇ KRAJINNÁ
	NU	PŘÍRODNÍ VŠEOBECNÉ
	MU.k	SMÍŠENÉ NEZASTAVĚNÉHO ÚZEMÍ VŠEOBECNÉ - kulturně-historické zájmy
	AU	ZEMĚDĚLSKÉ VŠEOBECNÉ
	AX	ZEMĚDĚLSKÉ JINÉ
	LU	LESNÍ VŠEOBECNÉ
	GU	TĚŽBA NEROSTŮ VŠEOBECNÁ

LEGENDA

doprava	
	SILNICE III.TŘÍDY
	SILNICE II.TŘÍDY
	AUTOBUSOVÁ ZASTÁVKA
	DOCHÁZKOVÁ VZDÁLENOST
	CYKLOSTEZKA / ZNAČENÁ CYKLOTASA
	ZNAČENÁ TURISTICKÁ STEZKA
	OCHRANNÉ PÁSMO KOMUNIKACE
	HRANIČNÍ PŘECHOD
	OCHRANNÁ PÁSMO LETIŠTĚ (popis v jednotlivých OP)
energetika, telekomunikace	
	NADZEMNÍ VEDENÍ VN 22 kV
	TRAFOSTANICE
	OCHRANNÉ PÁSMO EL. VEDENÍ VN, OCHRANNÉ PÁSMO TRAFOSTANICE zobrazeno v OP > 5m
	PLYNOVOD VTL
	PLYNOVOD STL
	BEZPEČNOSTNÍ PÁSMO PLYNOVODU
	OCHRANNÉ PÁSMO VTL PLYNOVODU
	ELEKTRONICKÉ KOMUNIKAČNÍ ZAŘÍZENÍ - ZÁKLADOVÁ STANICE
	TELEKOMUNIKAČNÍ SÍŤ
vodní hospodářství, ochrana vod	
	POVRCHOVÝ ÚTVAR VOD, VODNÍ TOKY (nad rámc. ploch s rozř. zp. využití WU)
	HRANICE POVODÍ IV. ŘÁDU (ROZVODNICE)
	ZÁPLAVOVÉ ÚZEMÍ Q ₁₀₀
	AKTIVNÍ ZÓNA ZÁPLAVOVÉHO ÚZEMÍ
	VODOVODNÍ ŘÁD
	PRAMEN
	TECHNOLOGICKÝ OBJEKT ZÁSOBOVÁNÍ VODOU regulace tlaku
	ČIŠTÍRNA ODPADNÝCH VOD
	PŘEČERPÁVACÍ STANICE
	SPLAŠKOVÁ KANALIZACE
ochrana kulturních hodnot	
	NEMOVITÁ KULTURNÍ PAMÁTKA
	ÚZEMÍ S ARCHEOLOGICKÝMI NÁLEZY s vyznačením kategorie (zbytek území=kat. III)
	OBJEKT V PAMÁTKOVÉM ZÁJMU
geologie, ochrana nerostných surovin	
	CHRÁNĚNÉ LOŽISKOVÉ ÚZEMÍ
	VÝHRADNÍ BILANCOVANÉ LOŽISKO NEROSTNÝCH SUROVIN
	DOBÝVACÍ PROSTOR
	LIMITY TĚŽBY
	ÚLOŽNÉ MÍSTO TĚŽEBNÍHO ODPADU
ochrana zem. půdního fondu a pozemků určených k plnění funkce lesa	
	PLOCHY MELIORACÍ
	VZDÁLENOST 50m OD OKRAJE LESA geometricky dle katastrální mapy k 3/2023
ochrana přírody a krajiny	
	BIOTOP ZVLÁŠTĚ CHRÁNĚNÝCH DRUHŮ VELKÝCH SAVCŮ
ostatní	
	OBJEKT POŽÁRNÍ OCHRANY

Celé správní území je zájmovým územím Ministerstva obrany z hlediska povolování vyjmenovaných druhů staveb.

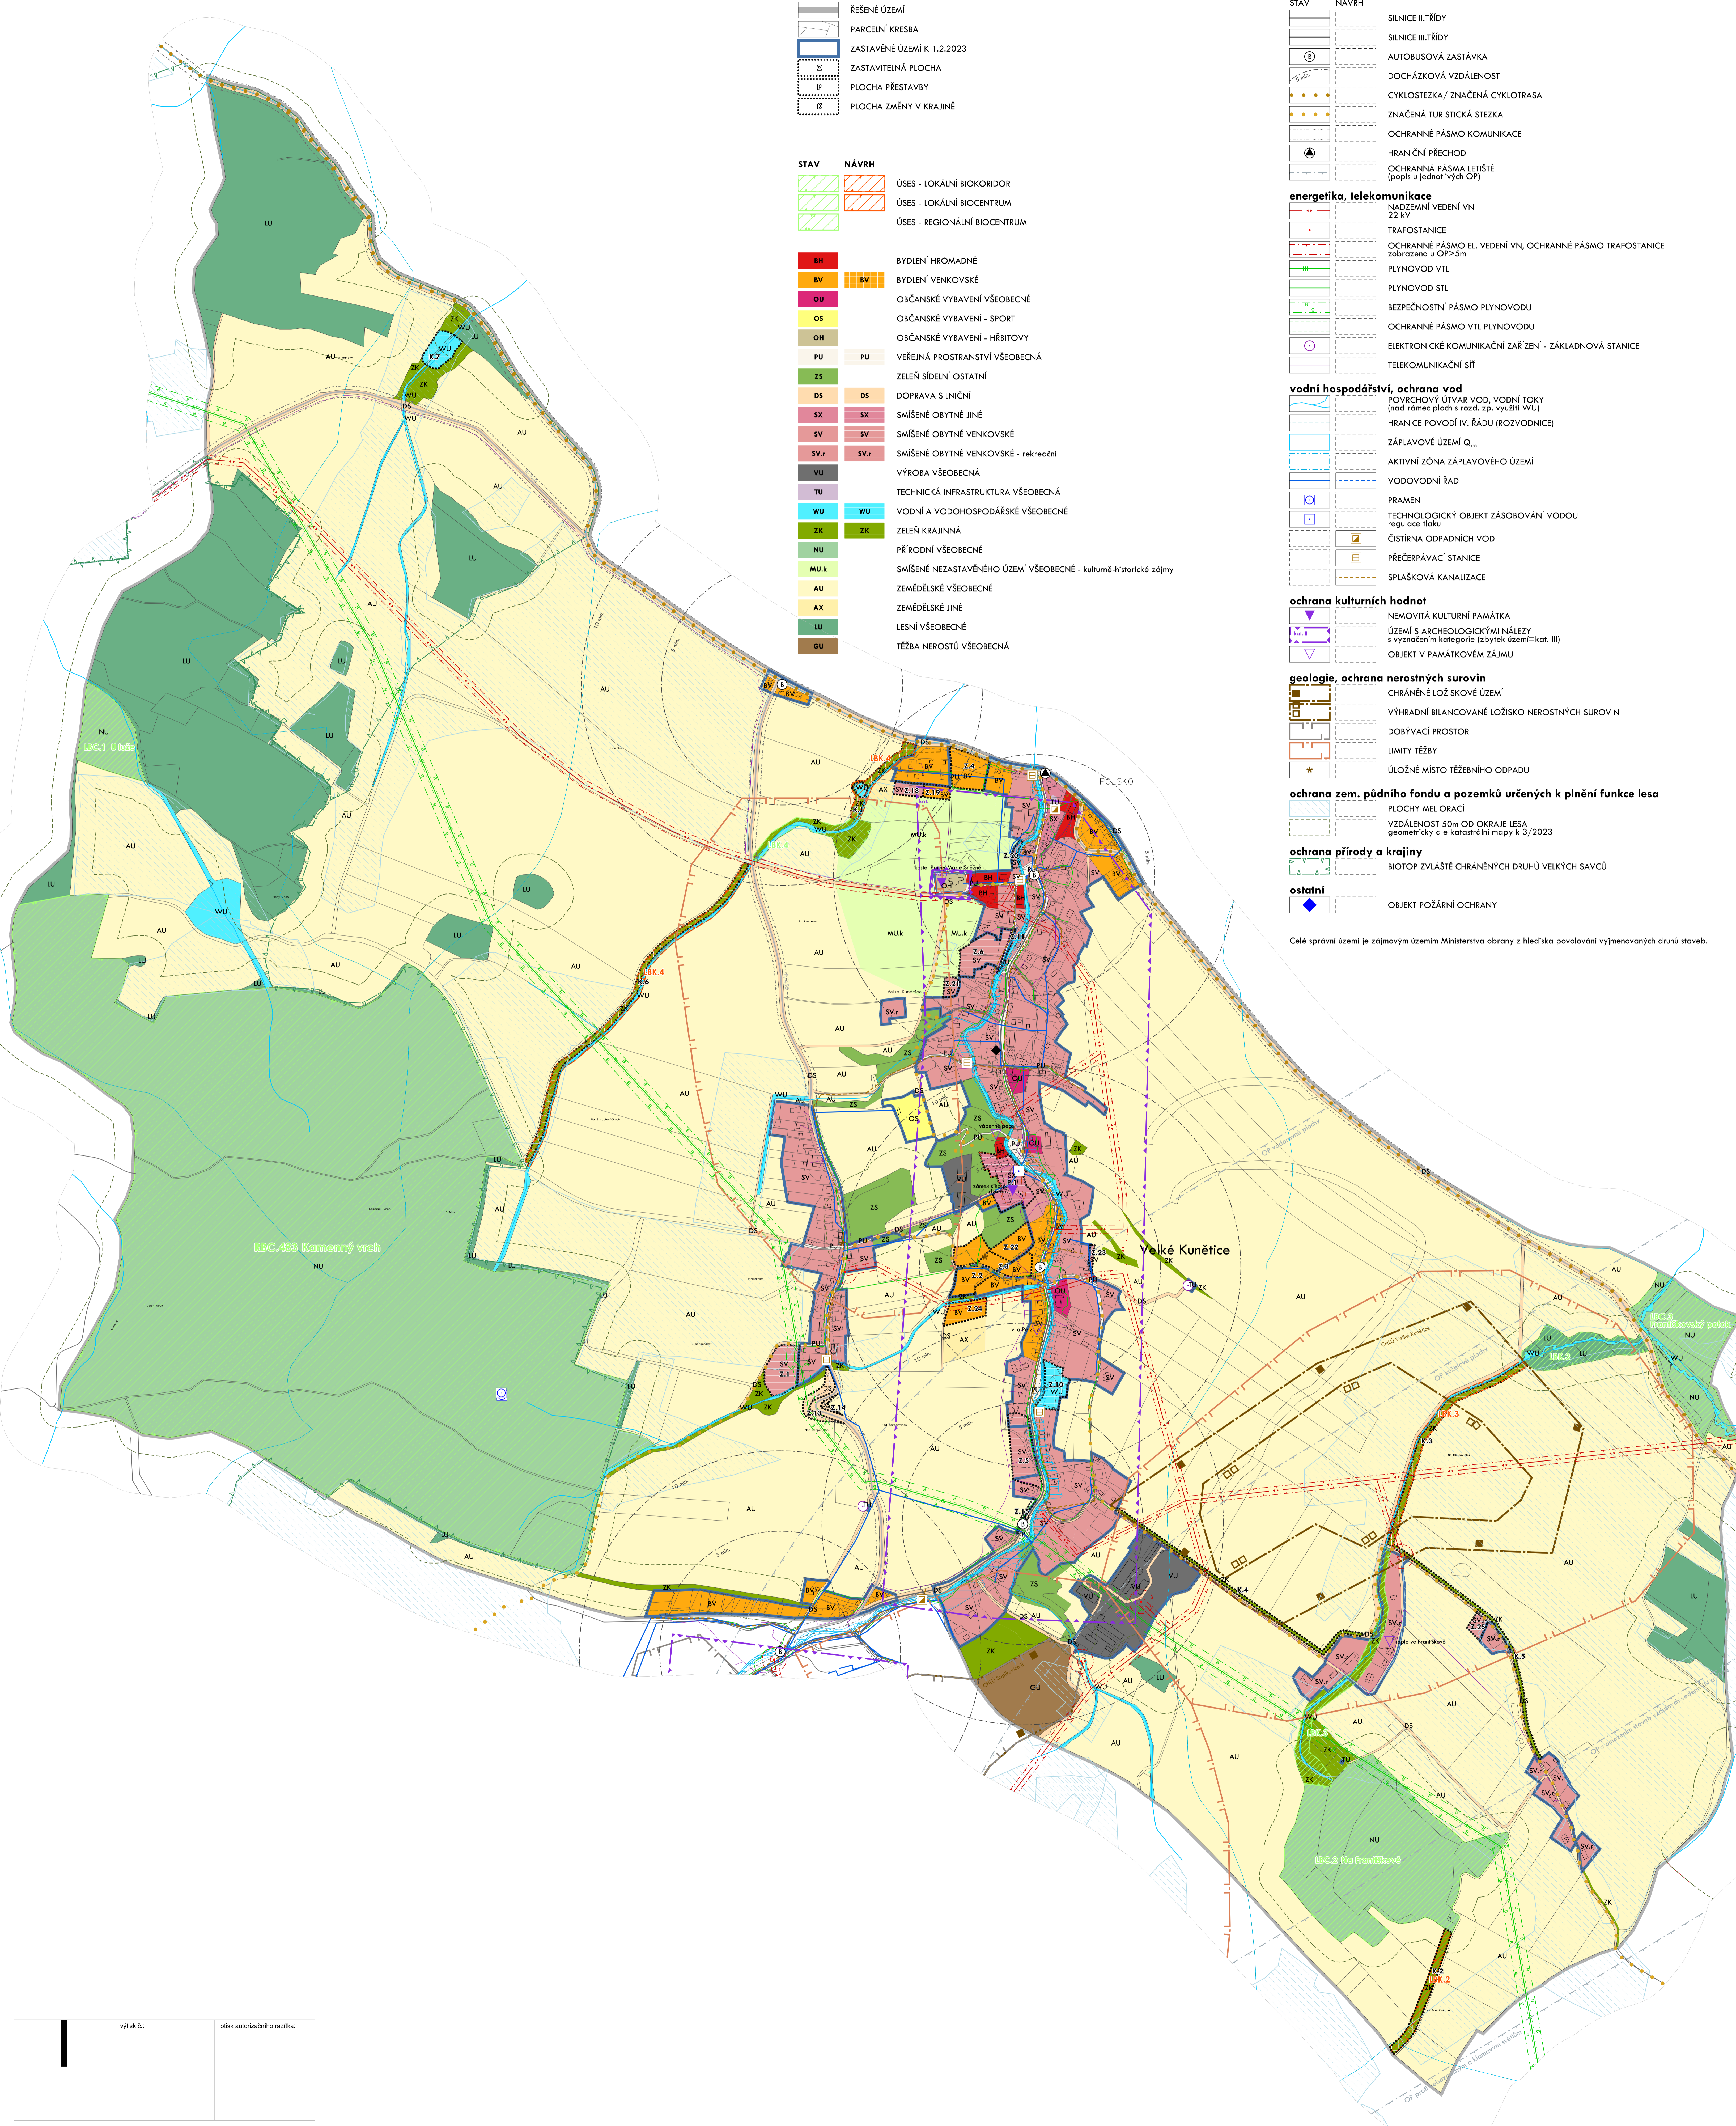

	výšk. č.:	otisk autorizačního razítka:
--	-----------	------------------------------

GENERÁLNÍ PROJEKTANT: sv. architekt a.s. Bož. Jiráka, Tomáš Štrobil (autorský projekt ČKA 03 930) Toulavcová nám.156, 670 01 Líbavý tel: +420 732 867 129 e-mail: jiraka@svaarchitect.cz www.svaarchitect.cz	C. ZAKÁZKY:	DATUM:
OBJEDNATEL: ÚPNÉ ZNĚNÍ PO VYDÁNÍ ZMĚNY Č.1		květen 2024
ÚP VELKÉ KUNĚTICE	MĚRÍTKO:	Č. VÝKRESU:
KOORDINAČNÍ VÝKRES	1:5 000	B/II.2