


URBANISTICKÝ NÁVRH - SITUACE KOORDINAČNÍ

1:1000

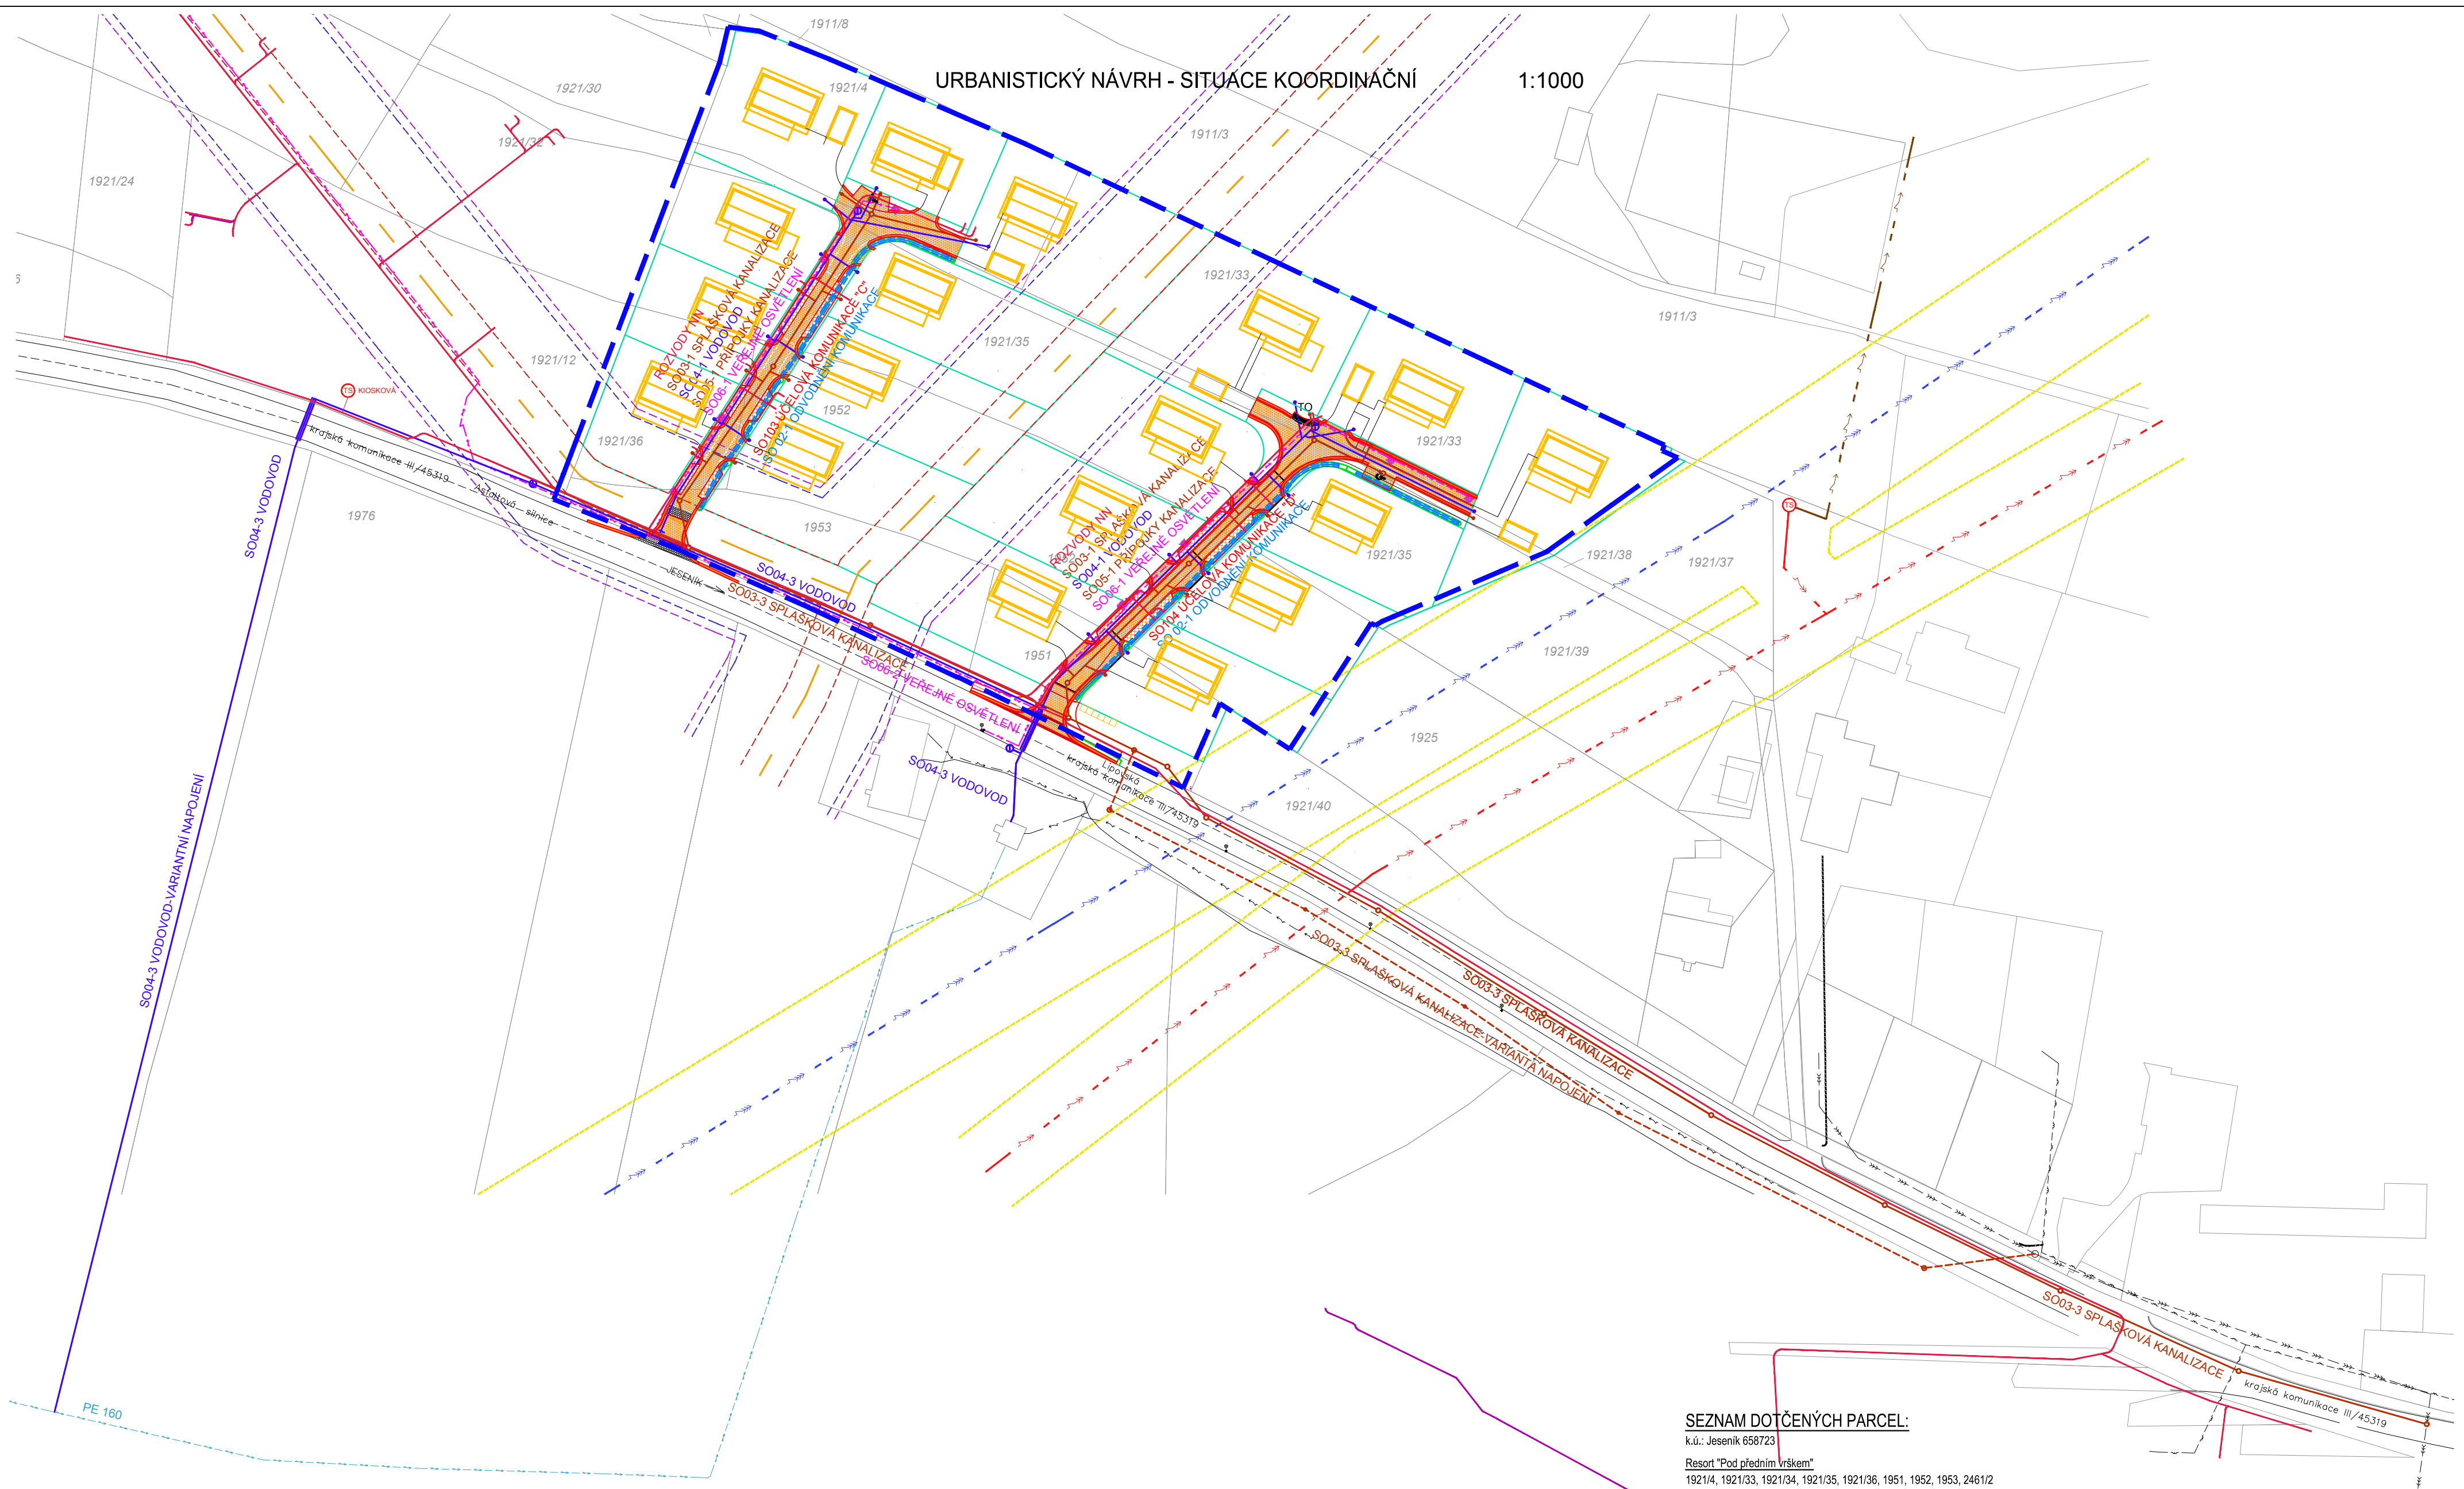

- LEGENDA:**
- DLÁŽDĚNÉ KOMUNIKACE
  - VSAKOVACÍ ŠACHTA
  - VSAKOVACÍ ŽLAB
  - NOVÝ VODOVOD
  - NOVÁ KANALIZACE SPLAŠKOVÁ
  - NOVÉ KABELY VEŘEJNÉHO OSVĚTLENÍ
  - LAMPA VEŘ. OSVĚTLENÍ
  - NOVÉ ROZVODY SEK

- OBRYS STAVBY
- PŮDORYS STŘECHY
- HRANICE PARCEL NAVRŽENÝCH
- HRANICE PARCEL PŮVODNÍCH
- 953/1 ČÍSLA PARCEL PŮVODNÍCH
- VTL PLYNOVOD
- OCHRANNÉ PÁSMO VTL PLYNOVODU
- BEZPEČNOSTNÍ PÁSMO VTL PLYNOVODU

- BEZPEČNOSTNÍ PÁSMO VTL PLYNOVODU (PŘÍPUSTNÁ VÝJIMKA)
- NADZEM. VEDENÍ VVN DO 110KV
- NADZEM. VEDENÍ VN DO 35KV
- NADZEM. VEDENÍ NN DO 1KV
- OCHRAN. PÁSMO ELEK. VEDENÍ
- ŘEŠENÉ ÚZEMÍ
- VODOVODNÍ ŘÁD
- TO TRÍDĚNÝ ODPAD

**SEZNAM DOTČENÝCH PARCEL:**

k.ú.: Jeseník 658723  
 Resort "Pod předním vrškem"  
 1921/14, 1921/33, 1921/34, 1921/35, 1921/36, 1951, 1952, 1953, 2461/2

stavba:	Územní studie Jeseník US1/1			stupeň:	STUDIE	č.výkr.: <b>3</b>
obsah:	Urbanistický návrh			datum:	21.11.2018	
výkres:	SITUACE KOORDINAČNÍ	1:1000	6x A4	ražítko:		č.paré:
vypracoval:	Ing. Jiří Daniš, DIK Jeseník s.r.o. nám. Svobody 879, 790 01, Jeseník		podpis:			
zodpovědný projektant:	Ing. arch. Roman Němec, Vinohrady 656, 760 01 Zlín		podpis:			
stavebník:	Profi s.r.o., 788 25 Ostružná 146					

