



URBANISTICKÝ NÁVRH - SITUACE INFRASTRUKTURY - VODA, KANALIZACE, ROZVODY NN, VO

1:1000

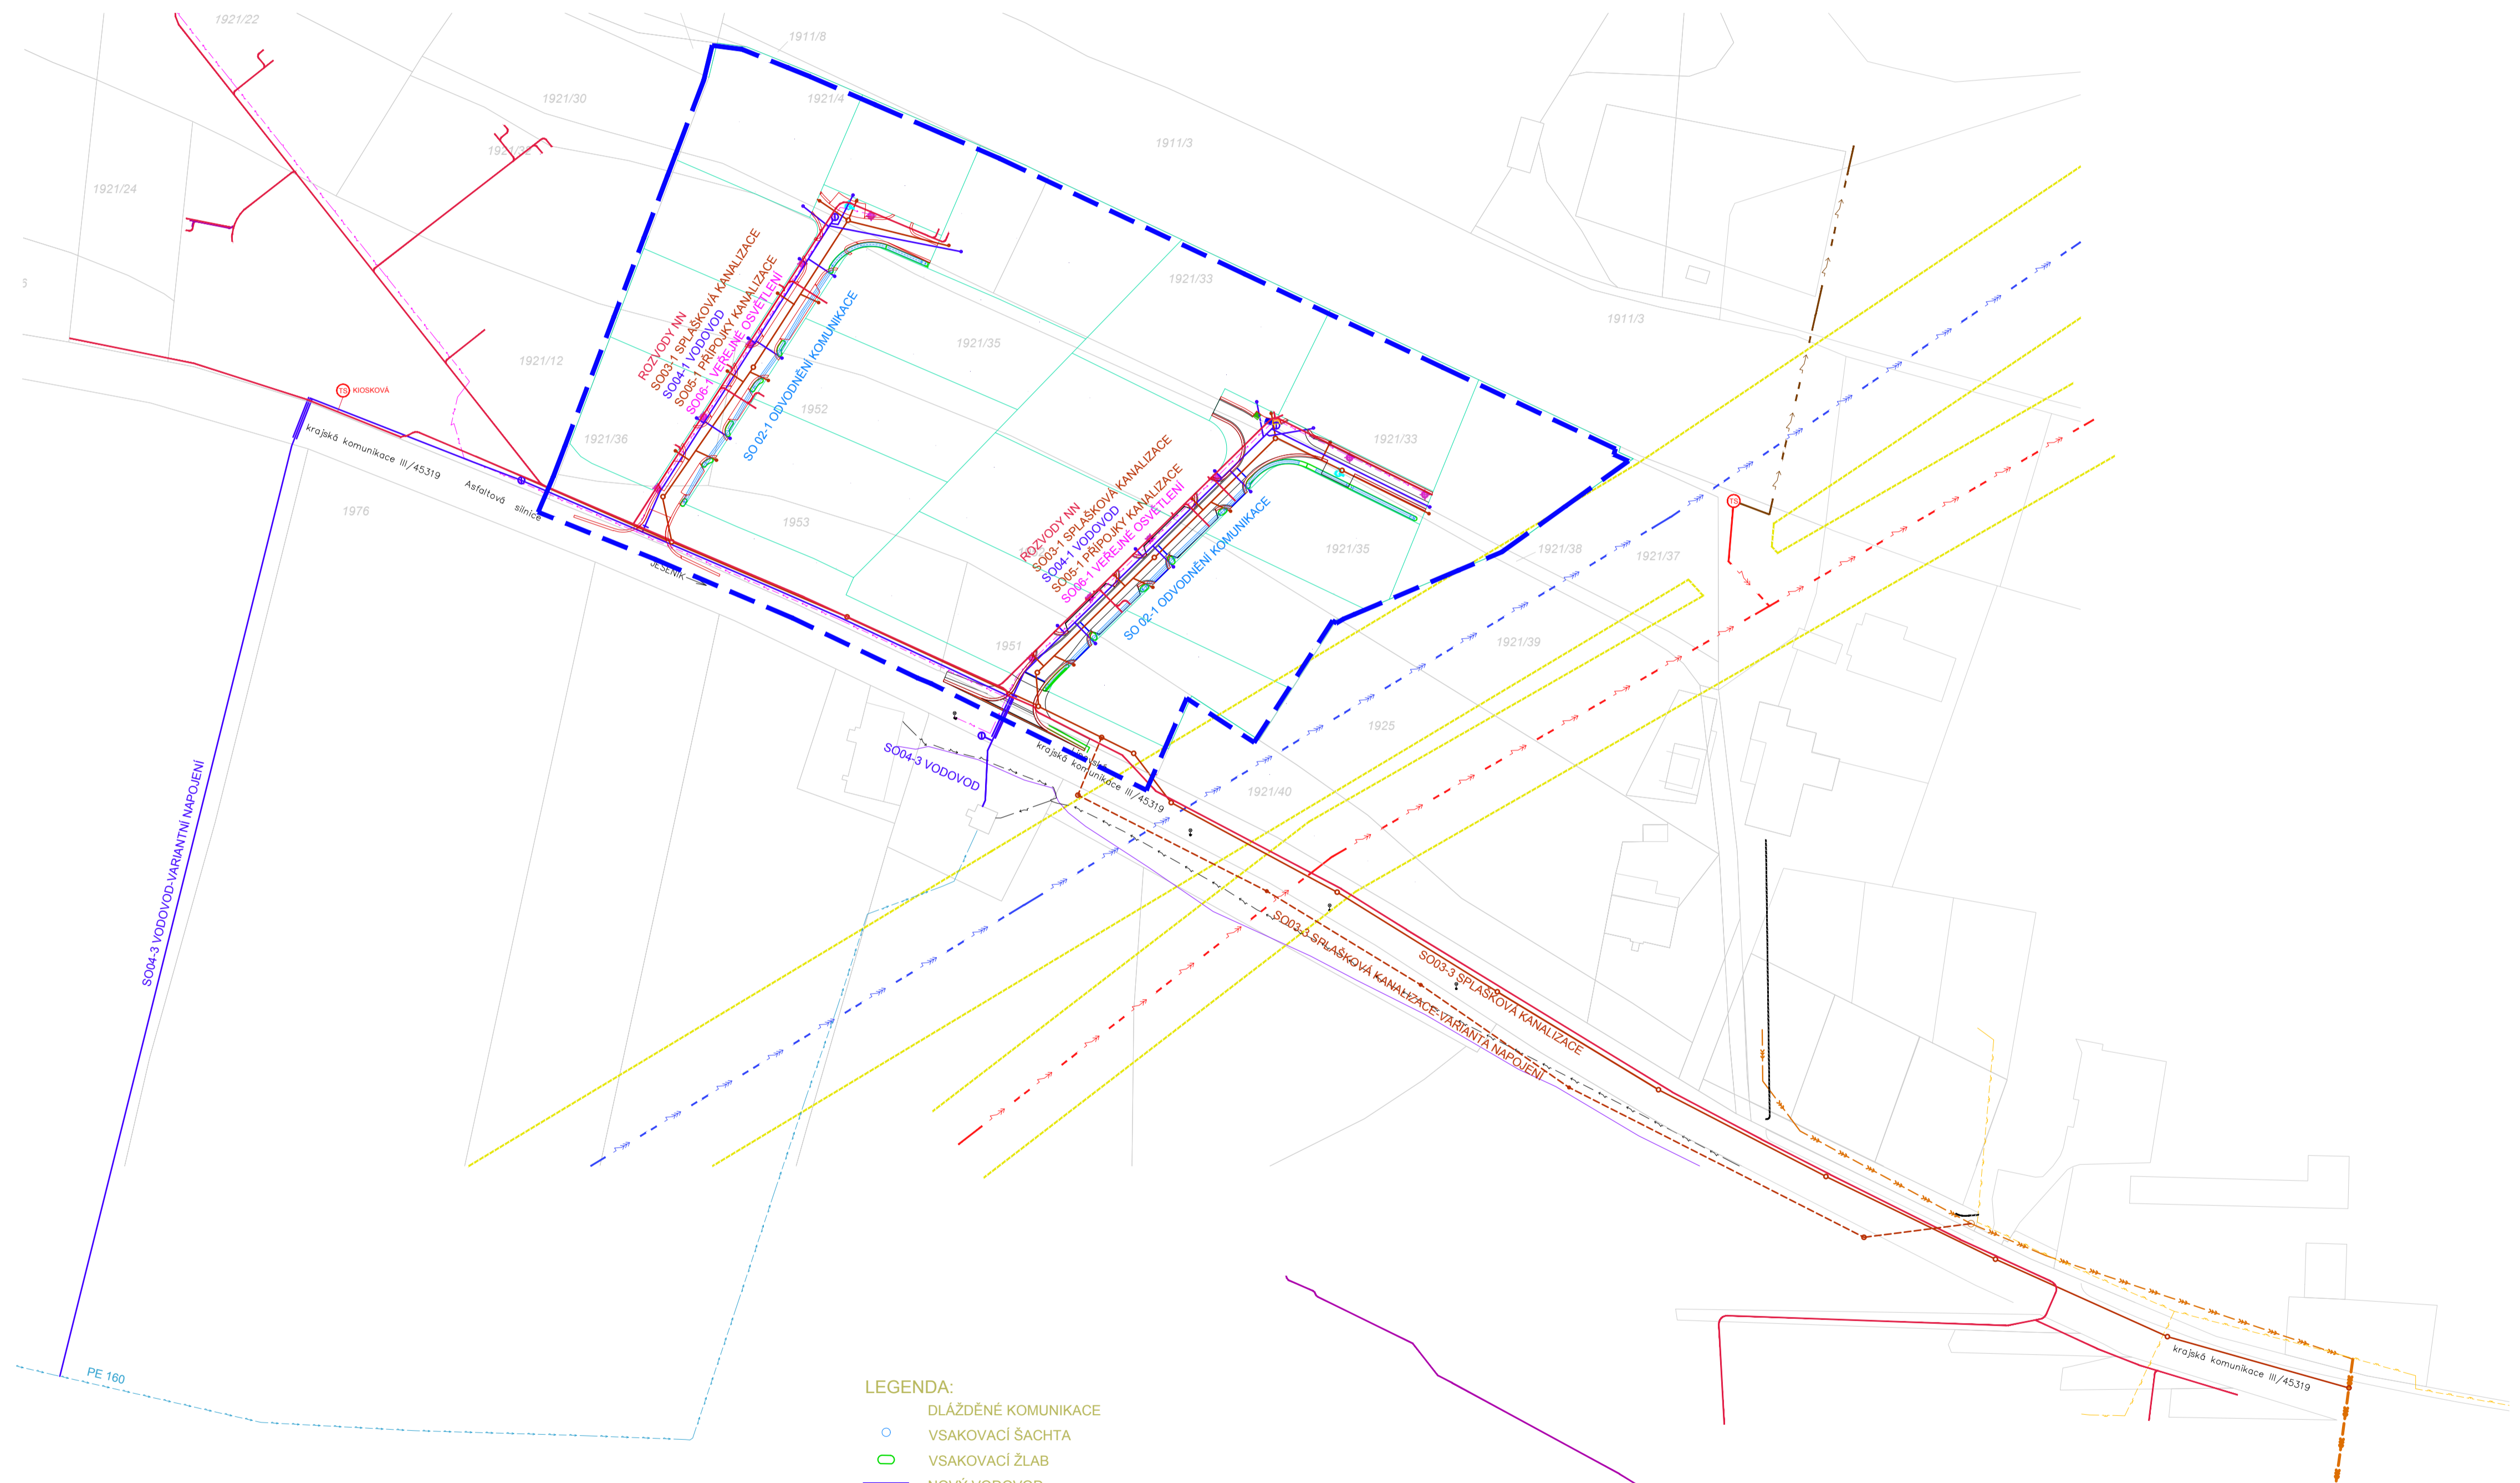

- LEGENDA:**
- DLÁŽDĚNÉ KOMUNIKACE
  - VSAKOVACÍ ŠAHTA
  - VSAKOVACÍ ŽLAB
  - NOVÝ VODOVOD
  - NOVÁ KANALIZACE SPLAŠKOVÁ
  - NOVÁ KANALIZACE SPLAŠKOVÁ-VARIANTA
  - NOVÉ KABELY VEŘEJNÉHO OSVĚTLENÍ
  - ◆ LAMPA VEŘ. OSVĚTLENÍ
  - NOVÉ ROZVODY SEK
  - HRANICE PARCEL NAVRŽENÝCH
  - HRANICE PARCEL PŮVODNÍCH
  - 953/1 ČÍSLA PARCEL PŮVODNÍCH
  - VTL PLYNOVOD
  - NADZEM. VEDENÍ VN DO 110KV
  - NADZEM. VEDENÍ VN DO 35KV
  - NADZEM. VEDENÍ NN DO 1KV
  - REŠENÉ ÚZEMÍ
  - VODOVODNÍ ŘAD

**SEZNAM DOTČENÝCH PARCEL:**  
 k.ú.: Jeseník 658723  
 Resort "Pod plešním vrškem"  
 1921/4, 1921/33, 1921/34, 1921/35, 1921/36, 1951, 1952, 1953, 2461/2

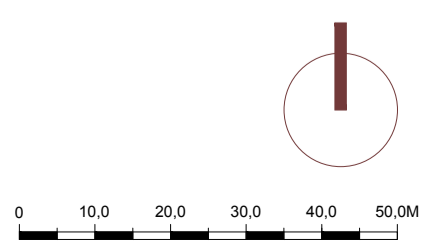

stavba:	Územní studie Jeseník US1/1	stupeň: STUDIE	č.výkr.:
obsah:	Urbanistický návrh	datum: 03/2019	<b>4a</b>
výkres:	SITUACE INFRASTRUKTURY 1:1000 6x A4	razítko:	
vypracoval:	Ing. Jiří Daniš, DIK Jeseník s.r.o. nám. Svobody 879, 790 01, Jeseník	podpis:	č.paré:
zodpovědný projektant:	Ing. arch. Roman Němec, Vinohrady 656, 760 01 Zlín číslo autorizace ČKA: 1455	podpis:	
stavebník:	Profi s.r.o., 788 25 Ostružná 146		