


II.1 KOORDINAČNÍ VÝKRES 1 : 5 000

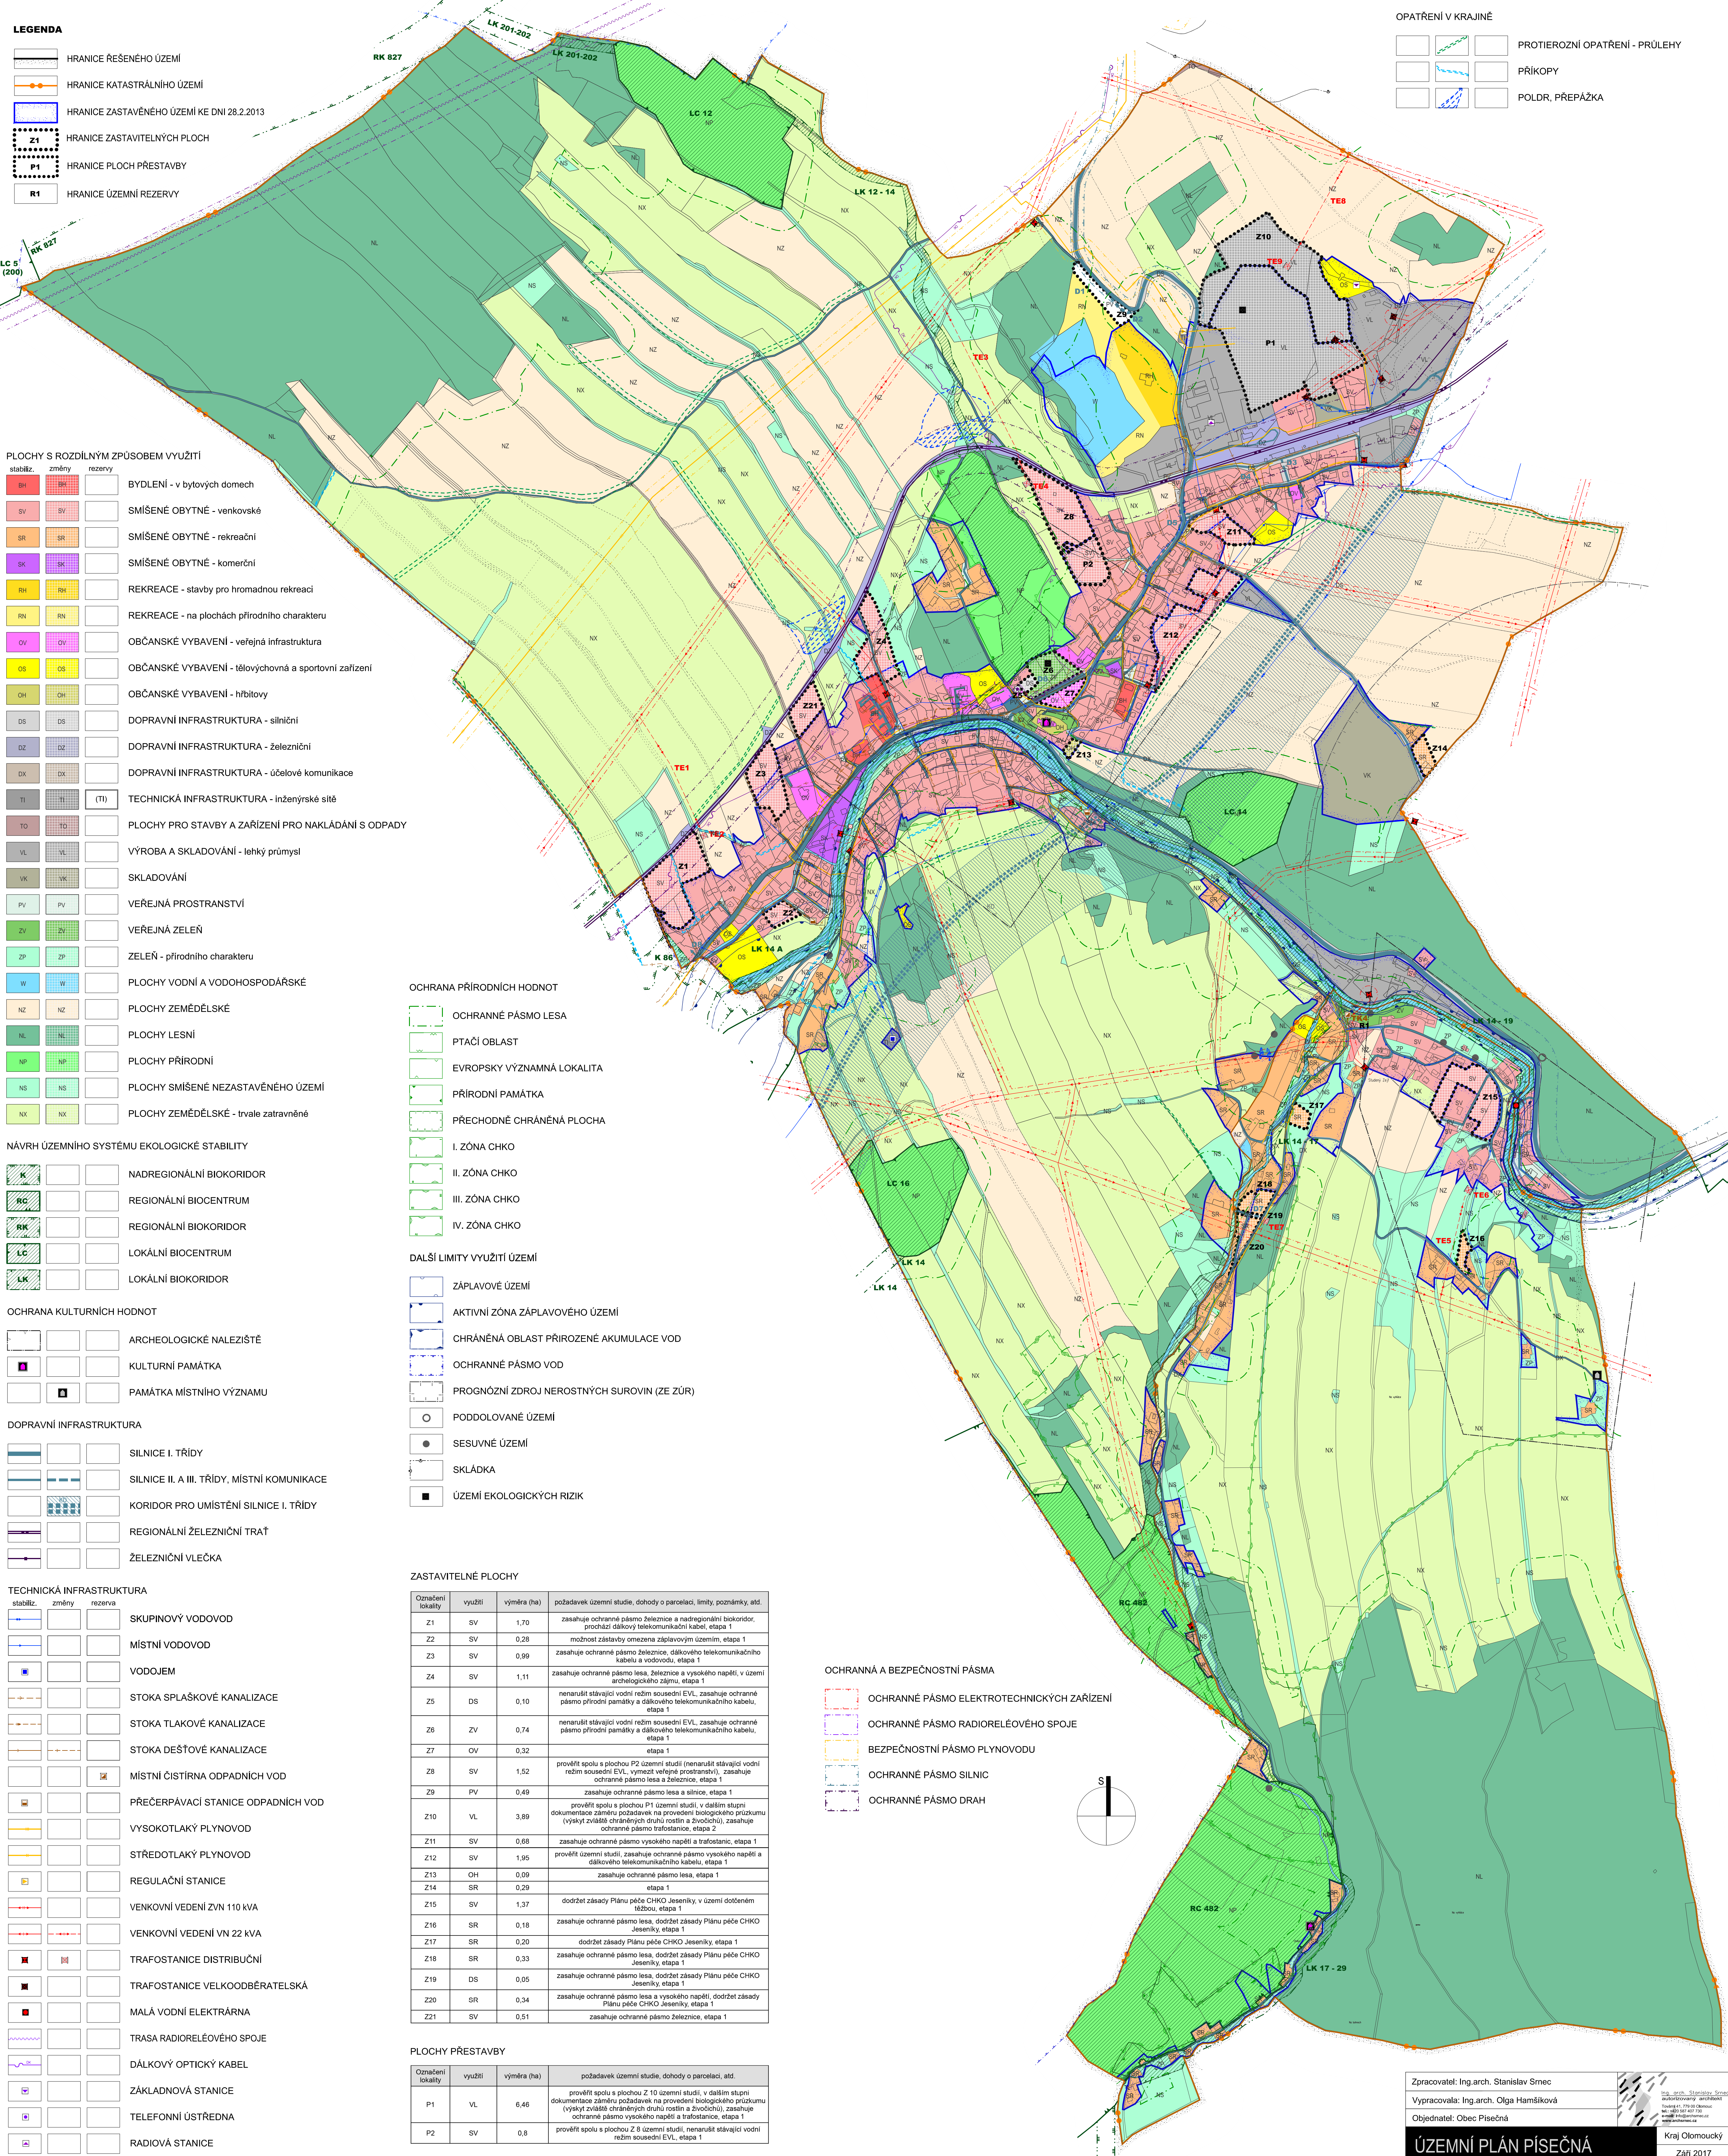

- LEGENDA**
- HRANICE ŘEŠENÉHO ÚZEMÍ
 - HRANICE KATASTRÁLNÍHO ÚZEMÍ
 - HRANICE ZASTAVĚNÉHO ÚZEMÍ KE DNI 28.2.2013
 - HRANICE ZASTAVITELNÝCH PLOCH
 - HRANICE PLOCH PŘESTAVBY
 - R1 HRANICE ÚZEMNÍ REZERVY

- OPATŘENÍ V KRAJINĚ**
- PROTIEROZNÍ OPATŘENÍ - PRŮLEHY
 - PRÍKOPY
 - POLDR, PŘEPÁŽKA

- PLOCHY S ROZDÍLNÝM ZPŮSOBEM VYUŽITÍ**
- BYDLENÍ - v bytových domech
 - SMÍŠENÉ OBYTNÉ - venkovské
 - SMÍŠENÉ OBYTNÉ - rekreační
 - SMÍŠENÉ OBYTNÉ - komerční
 - REKREACE - stavby pro hromadnou rekreaci
 - REKREACE - na plochách přírodního charakteru
 - OBČANSKÉ VYBAVENÍ - veřejná infrastruktura
 - OBČANSKÉ VYBAVENÍ - tělovýchovná a sportovní zařízení
 - OBČANSKÉ VYBAVENÍ - hřiště
 - DOPRAVNÍ INFRASTRUKTURA - silniční
 - DOPRAVNÍ INFRASTRUKTURA - železniční
 - DOPRAVNÍ INFRASTRUKTURA - účelové komunikace
 - TECHNICKÁ INFRASTRUKTURA - inženýrské sítě
 - PLOCHY PRO STAVBY A ZAŘÍZENÍ PRO NAKLÁDÁNÍ S ODPADY
 - VÝROBA A SKLADOVÁNÍ - lehký průmysl
 - SKLADOVÁNÍ
 - VEŘEJNÁ PROSTRANSTVÍ
 - VEŘEJNÁ ZELEN
 - ZELEN - přírodního charakteru
 - PLOCHY VODNÍ A VODOHOSPODÁŘSKÉ
 - PLOCHY ZEMĚDĚLSKÉ
 - PLOCHY LESNÍ
 - PLOCHY PŘÍRODNÍ
 - PLOCHY SMÍŠENÉ NEZASTAVĚNÉHO ÚZEMÍ
 - PLOCHY ZEMĚDĚLSKÉ - trvalé zatravněné

- NÁVRH ÚZEMNÍHO SYSTÉMU EKOLOGICKÉ STABILITY**
- NADREGIONÁLNÍ BIOKORIDOR
 - REGIONÁLNÍ BIOCENTRUM
 - REGIONÁLNÍ BIOKORIDOR
 - LOKÁLNÍ BIOCENTRUM
 - LOKÁLNÍ BIOKORIDOR

- OCHRANA KULTURNÍCH HODNOT**
- ARCHEOLOGICKÉ NÁLEŽITOSTI
 - KULTURNÍ PAMÁTKA
 - PAMÁTKA MÍSTNÍHO VÝZNAMU

- DOPRAVNÍ INFRASTRUKTURA**
- SILNICE I. TŘÍDY
 - SILNICE II. A III. TŘÍDY, MÍSTNÍ KOMUNIKACE
 - KORIDOR PRO UMÍSTĚNÍ SILNICE I. TŘÍDY
 - REGIONÁLNÍ ŽELEZNIČNÍ TRÁŤ
 - ŽELEZNIČNÍ VLEČKA

- TECHNICKÁ INFRASTRUKTURA**
- SKUPINOVÝ VODOVOD
 - MÍSTNÍ VODOVOD
 - VODOJEM
 - STOKA SPLAŠKOVÉ KANALIZACE
 - STOKA TLAKOVÉ KANALIZACE
 - STOKA DEŠŤOVÉ KANALIZACE
 - MÍSTNÍ ČISTIŘNA ODPADNÍCH VOD
 - PŘEČERPÁVACÍ STANICE ODPADNÍCH VOD
 - VYSOKOTLAKÝ PLYNOVOD
 - STŘEDOTLAKÝ PLYNOVOD
 - REGULAČNÍ STANICE
 - VENKOVNÍ VEDENÍ ZVN 110 KVA
 - VENKOVNÍ VEDENÍ VN 22 KVA
 - TRAFOSTANICE DISTRIBUČNÍ
 - TRAFOSTANICE VELKODĚBÁTELSKÁ
 - MALÁ VODNÍ ELEKTRÁRNA
 - TRASA RADIORELÉOVÉHO SPOJE
 - DÁLKOVÝ OPTICKÝ KABEL
 - ZÁKLADOVÁ STANICE
 - TELEFONNÍ ÚSTŘEDNA
 - RADIOVÁ STANICE

- OCHRANA PŘÍRODNÍCH HODNOT**
- OCHRANNÉ PÁSMA LESA
 - PTAČÍ OBLAST
 - EVROPSKÝ VÝZNAMNÁ LOKALITA
 - PŘÍRODNÍ PAMÁTKA
 - PŘECHODNĚ CHRÁNĚNÁ PLOCHA
 - I. ZÓNA CHKO
 - II. ZÓNA CHKO
 - III. ZÓNA CHKO
 - IV. ZÓNA CHKO

- DALŠÍ LIMITY VYUŽITÍ ÚZEMÍ**
- ZÁPLAVOVÉ ÚZEMÍ
 - AKTIVNÍ ZÓNA ZÁPLAVOVÉHO ÚZEMÍ
 - CHRÁNĚNÁ OBLAST PŘÍROZENÉ AKUMULACE VOD
 - OCHRANNÉ PÁSMA VOD
 - PROGNOZNÍ ZDROJ NEROSTNÝCH SUROVIN (ZE ŽUR)
 - PODDOLOVANÉ ÚZEMÍ
 - SESUVNÉ ÚZEMÍ
 - SKLÁDKA
 - ÚZEMÍ EKOLOGICKÝCH RIZIK

ZASTAVITELNÉ PLOCHY

| Označení lokality | využití | výměra (ha) | požadavek územní studie, dohody o parcelaci, limity, poznámky, atd. |
|-------------------|---------|-------------|---|
| Z1 | SV | 1,70 | zasahuje ochranné pásmo železnice a nadregionální biokoridor, prochází dálkový telekomunikační kabel, etapa 1 |
| Z2 | SV | 0,28 | možnost zástavby omezena záplavovým územím, etapa 1 |
| Z3 | SV | 0,99 | zasahuje ochranné pásmo železnice, dálkového telekomunikačního kabelu a vodovodu, etapa 1 |
| Z4 | SV | 1,11 | zasahuje ochranné pásmo lesa, železnice a vysokého napětí, v území archeologického zájmu, etapa 1 |
| Z5 | DS | 0,10 | nemanužlit stávající vodní nádrž sousoch EVL, zasahuje ochranné pásmo přírodní památky a dálkového telekomunikačního kabelu, etapa 1 |
| Z6 | ZV | 0,74 | nemanužlit stávající vodní nádrž sousoch EVL, zasahuje ochranné pásmo přírodní památky a dálkového telekomunikačního kabelu, etapa 1 |
| Z7 | CV | 0,32 | etapa 1 |
| Z8 | SV | 1,52 | prověřit spolu s plochou P2 územní studii, v dalším stupni dokumentace záměru požadavek na provedení biologického průzkumu (výskyt zvláště chráněných druhů rostlin a živočichů), zasahuje ochranné pásmo lesa a železnice, etapa 1 |
| Z9 | PV | 0,49 | zasahuje ochranné pásmo lesa a silnice, etapa 1 |
| Z10 | VL | 3,89 | prověřit spolu s plochou P1 územní studii, v dalším stupni dokumentace záměru požadavek na provedení biologického průzkumu (výskyt zvláště chráněných druhů rostlin a živočichů), zasahuje ochranné pásmo trafostanice, etapa 1 |
| Z11 | SV | 0,68 | zasahuje ochranné pásmo vysokého napětí a trafostanice, etapa 1 |
| Z12 | SV | 1,95 | prověřit územní studii, zasahuje ochranné pásmo vysokého napětí a dálkového telekomunikačního kabelu, etapa 1 |
| Z13 | OH | 0,09 | zasahuje ochranné pásmo lesa, etapa 1 |
| Z14 | SR | 0,29 | etapa 1 |
| Z15 | SV | 1,37 | dodržet zásady Plánu péče CHKO Jeseníky, v území dotčeném měřbou, etapa 1 |
| Z16 | SR | 0,18 | zasahuje ochranné pásmo lesa, dodržet zásady Plánu péče CHKO Jeseníky, etapa 1 |
| Z17 | SR | 0,20 | dodržet zásady Plánu péče CHKO Jeseníky, etapa 1 |
| Z18 | SR | 0,33 | zasahuje ochranné pásmo lesa, dodržet zásady Plánu péče CHKO Jeseníky, etapa 1 |
| Z19 | DS | 0,05 | zasahuje ochranné pásmo lesa, dodržet zásady Plánu péče CHKO Jeseníky, etapa 1 |
| Z20 | SR | 0,34 | zasahuje ochranné pásmo lesa a vysokého napětí, dodržet zásady Plánu péče CHKO Jeseníky, etapa 1 |
| Z21 | SV | 0,51 | zasahuje ochranné pásmo železnice, etapa 1 |

PLOCHY PŘESTAVBY

| Označení lokality | využití | výměra (ha) | požadavek územní studie, dohody o parcelaci, atd. |
|-------------------|---------|-------------|---|
| P1 | VL | 6,46 | prověřit spolu s plochou Z 10 územní studii, v dalším stupni dokumentace záměru požadavek na provedení biologického průzkumu (výskyt zvláště chráněných druhů rostlin a živočichů), zasahuje ochranné pásmo vysokého napětí a trafostanice, etapa 1 |
| P2 | SV | 0,8 | prověřit spolu s plochou Z 8 územní studii, nemanužlit stávající vodní nádrž sousoch EVL, etapa 1 |

- OCHRANNÁ A BEZPEČNOSTNÍ PÁSMA**
- OCHRANNÉ PÁSMA ELEKTROTECHNICKÝCH ZAŘÍZENÍ
 - OCHRANNÉ PÁSMA RADIORELÉOVÉHO SPOJE
 - BEZPEČNOSTNÍ PÁSMA PLYNOVODU
 - OCHRANNÉ PÁSMA SILNIC
 - OCHRANNÉ PÁSMA DRAH