


II.3 VÝKRES PŘEDPOKLÁDANÝCH ZÁBORŮ PŮDNÍHO FONDU 1 : 5 000

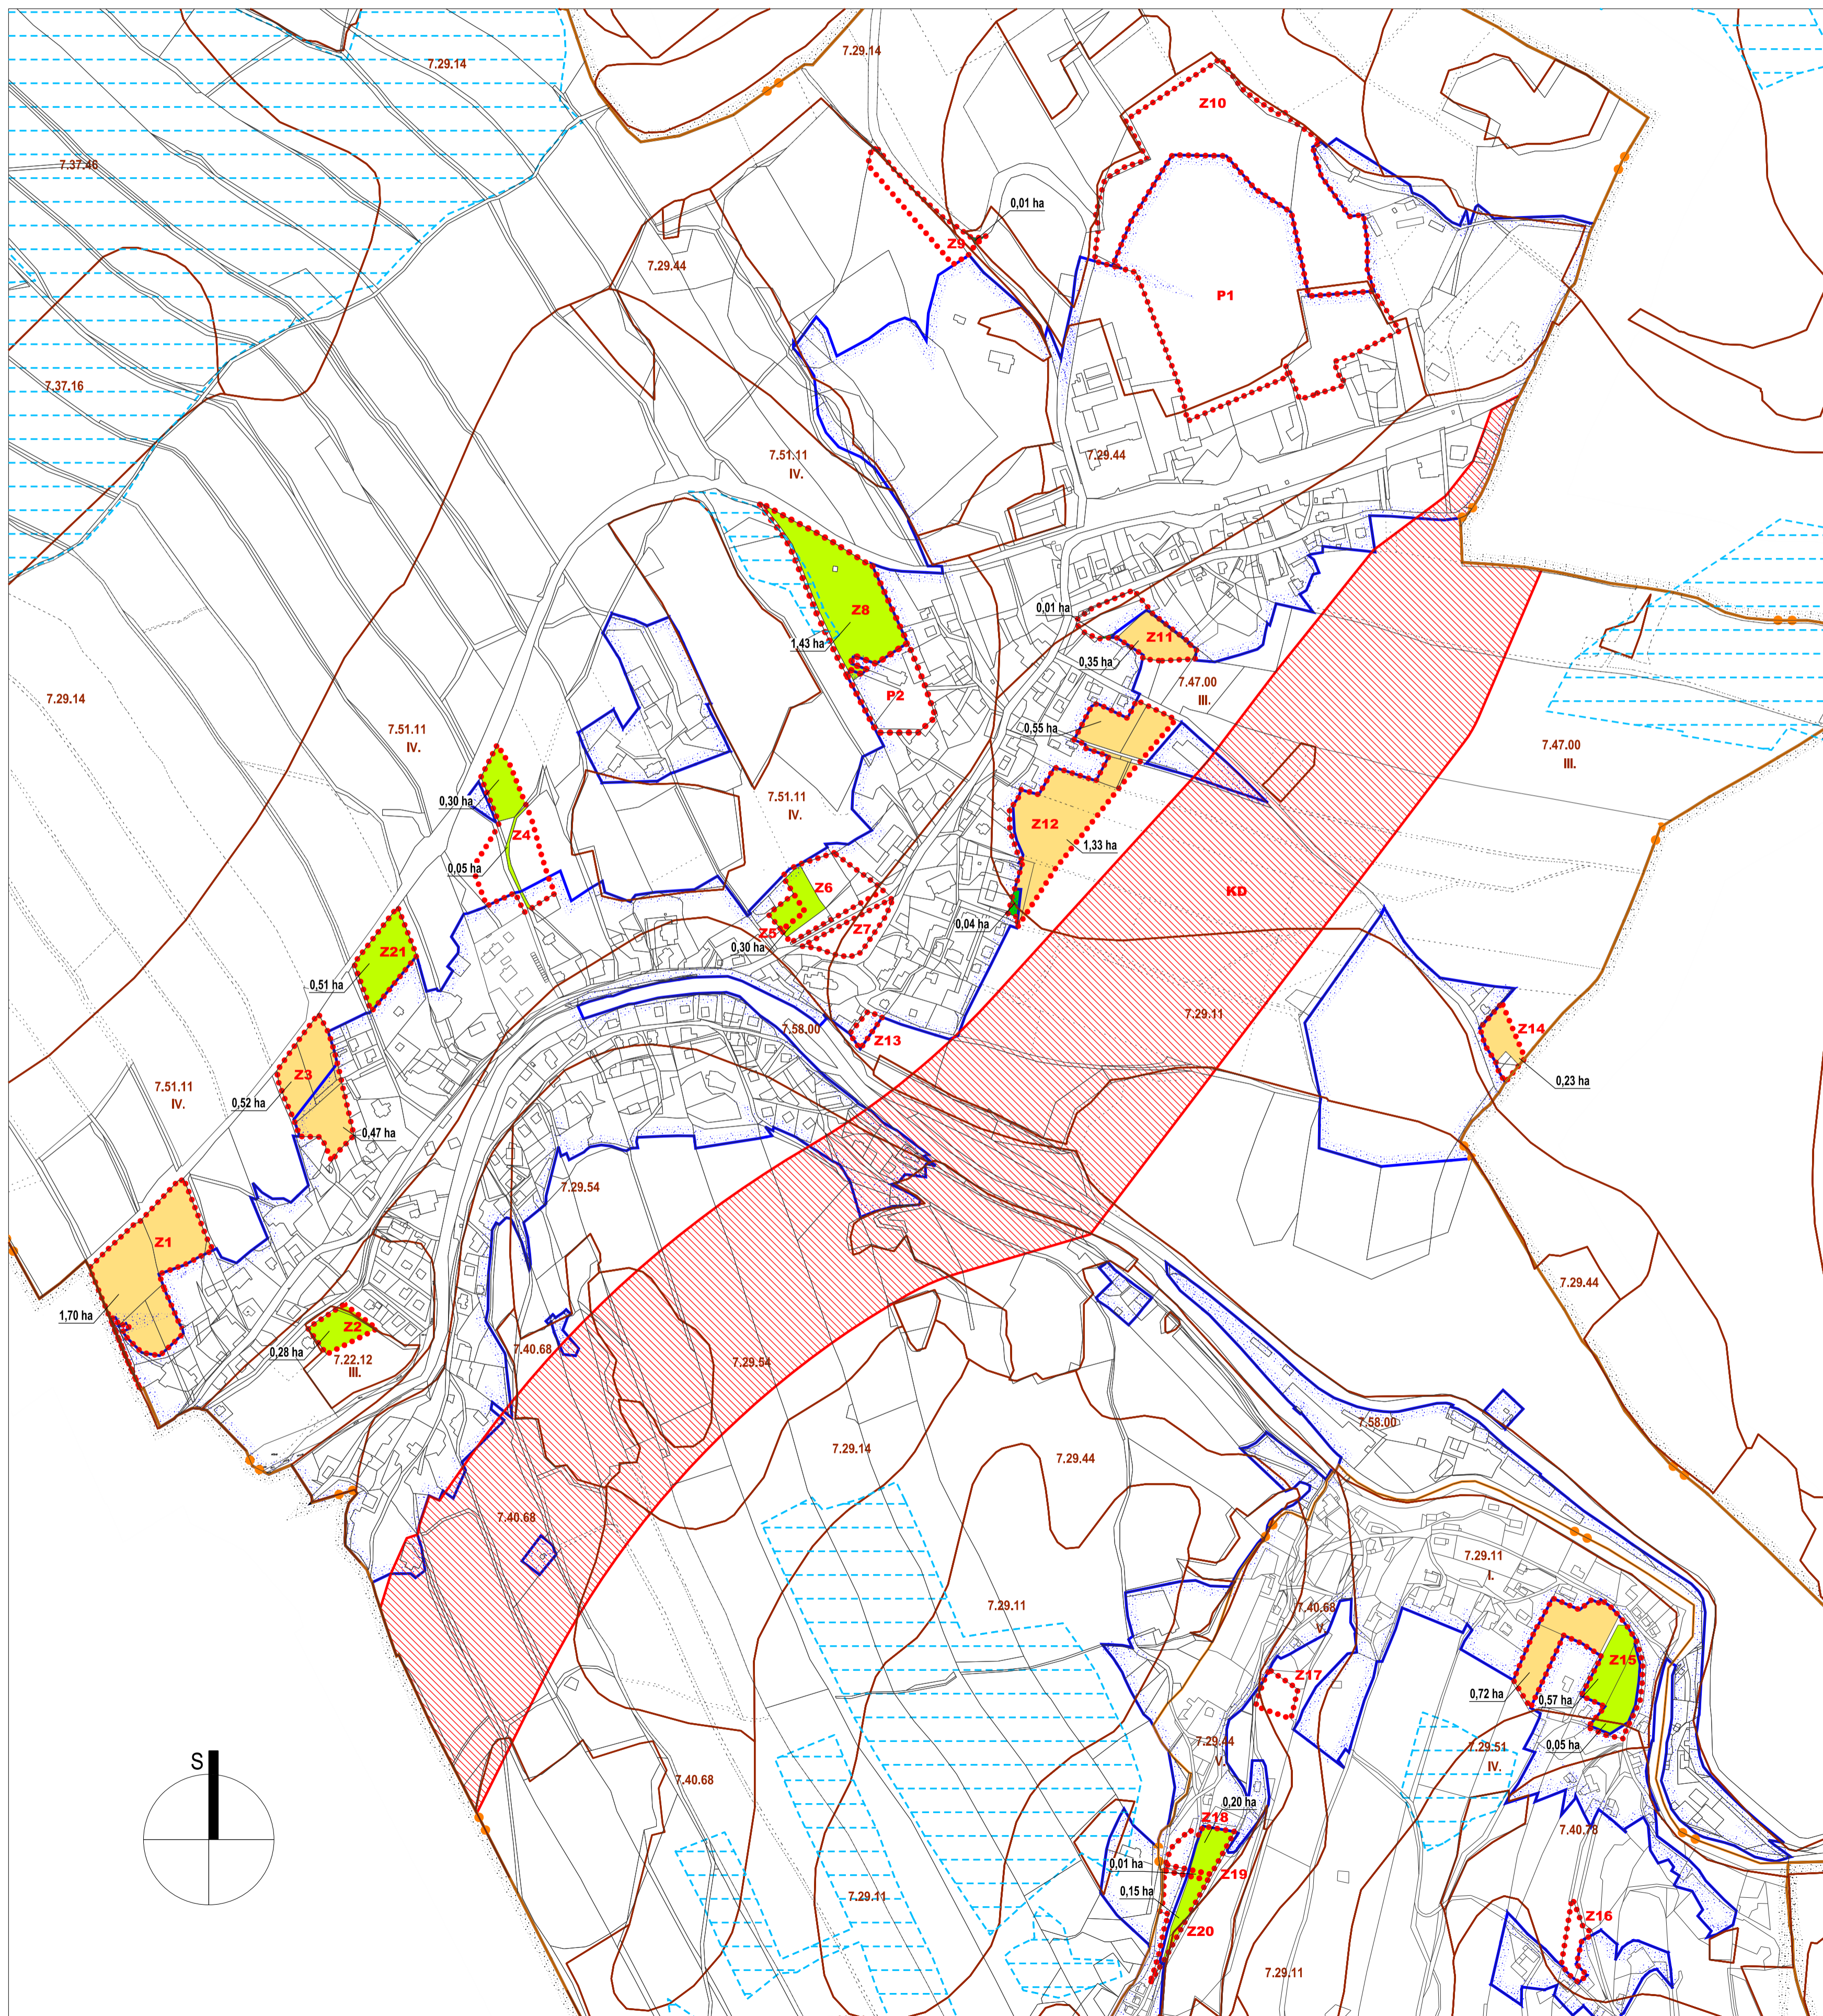

LEGENDA

- HRANICE ŘEŠENÉHO ÚZEMÍ
- HRANICE KATASTRÁLNÍHO ÚZEMÍ
- HRANICE ZASTAVĚNÉHO ÚZEMÍ KE DNI 28.2.2013
- HRANICE ZASTAVITELNÝCH PLOCH
- HRANICE PLOCH PŘESTAVBY
- KORIDOR DOPRAVNÍ INFRASTRUKTURY
- HRANICE BONITOVANÉ PŮDNĚ EKOLOGICKE JEDNOTKY (BPEJ)
- OZNAČENÍ BONITOVANÉ PŮDNĚ EKOLOGICKE JEDNOTKY
- TŘÍDA OCHRANY
- ROZLOHA VYJÍMANÉ KULTURY DLE BPEJ
- ORNÁ PŮDA
- ZAHRADA
- TRVALÝ TRAVNÍ POROST
- LES
- ODVODNĚNÉ PLOCHY

funkční využití / označení plochy	celková výměra lokality (ha)	výměra ZPF celkem (ha)	výměra dle kultur (ha)			bonitace BPEJ			výměra dle umístění	
			orná	zahrady	trvalý travní porost - ttp	kód BPEJ	výměra ha	třída ochrany	v zastavěném území (ZÚ) mimo zast. území (M)	
SV/Z1	1,70	1,70	1,70	-	-	7,51,11	1,70	IV	-	M
SV/Z2	0,28	0,28	-	-	0,28	7,22,12	0,28	III	ZÚ	-
SV/Z3	0,99	0,99	0,99	-	-	7,51,11	0,99	IV	ZÚ	M
SV/Z4	1,11	0,35	-	-	0,35	7,51,11	0,35	IV	ZÚ	M
DS/Z5	0,10	0,30	-	-	0,30	7,51,11	0,30	IV	ZÚ	-
ZV/Z6	0,74	-	-	-	-	-	-	-	-	-
OV/Z7	0,32	-	-	-	-	-	-	-	ZÚ	-
SV/Z8	1,52	1,43	-	-	1,43	7,51,11	1,43	IV	-	M
PV/Z9	0,49	-	-	-	-	-	-	-	-	M
VL/Z10	3,89	-	-	-	-	-	-	-	-	M
SV/Z11	0,68	0,36	0,35	0,01	-	7,47,00	0,36	III	ZÚ	M
SV/Z12	1,95	1,92	1,88	0,04	-	7,47,00	1,92	III	ZÚ	M
OH/Z13	0,09	-	-	-	-	-	-	-	ZÚ	-
SR/Z14	0,29	0,23	0,23	-	-	7,47,00	0,23	III	-	M
SV/Z15	1,37	1,34	0,72	-	0,62	7,29,11 7,29,51	1,29 0,05	I IV	-	M
SR/Z16	0,18	-	-	-	-	-	-	-	-	M
SR/Z17	0,20	-	-	-	-	-	-	-	-	M
SR/Z18	0,33	0,20	-	-	0,20	7,29,44	0,20	V	-	M
DS/Z19	0,05	0,01	-	-	0,01	7,29,44	0,01	V	-	M
SR/Z20	0,34	0,15	-	-	0,15	7,29,44	0,15	V	-	M
SV/Z21	0,51	0,51	-	-	0,51	7,51,11	0,51	IV	-	M
Celkem										
	celková výměra lokality (ha)	výměra ZPF celkem (ha)	orná	zahrady	trvalý travní porost - ttp	-	-	-	-	-
Σ celkem	16,53	9,76	5,87	0,05	3,84	-	-	-	-	-

Zpracovatel: Ing.arch. Stanislav Srnec
 Vypracovala: Ing.arch. Olga Hamšíková
 Objednatel: Obec Písečná

Ing. arch. Stanislav Srnec
 autorizovaný architekt
 Travná 41, 279 01 Otava
 tel.: +420 387 457 730
 e-mail: srnec@srnec.cz
 www.srnec.cz

ÚZEMNÍ PLÁN PÍSEČNÁ
 Kraj Olomoucký
 Srpen 2017
 II.3 VÝKRES PŘEDP. ZÁBORŮ PŮD. FONDU 1 : 5 000