


# I.3 VÝKRES VEŘEJNĚ PROSPĚŠNÝCH STAVEB A OPATŘENÍ - VÝŘEZ

## 1 : 5 000

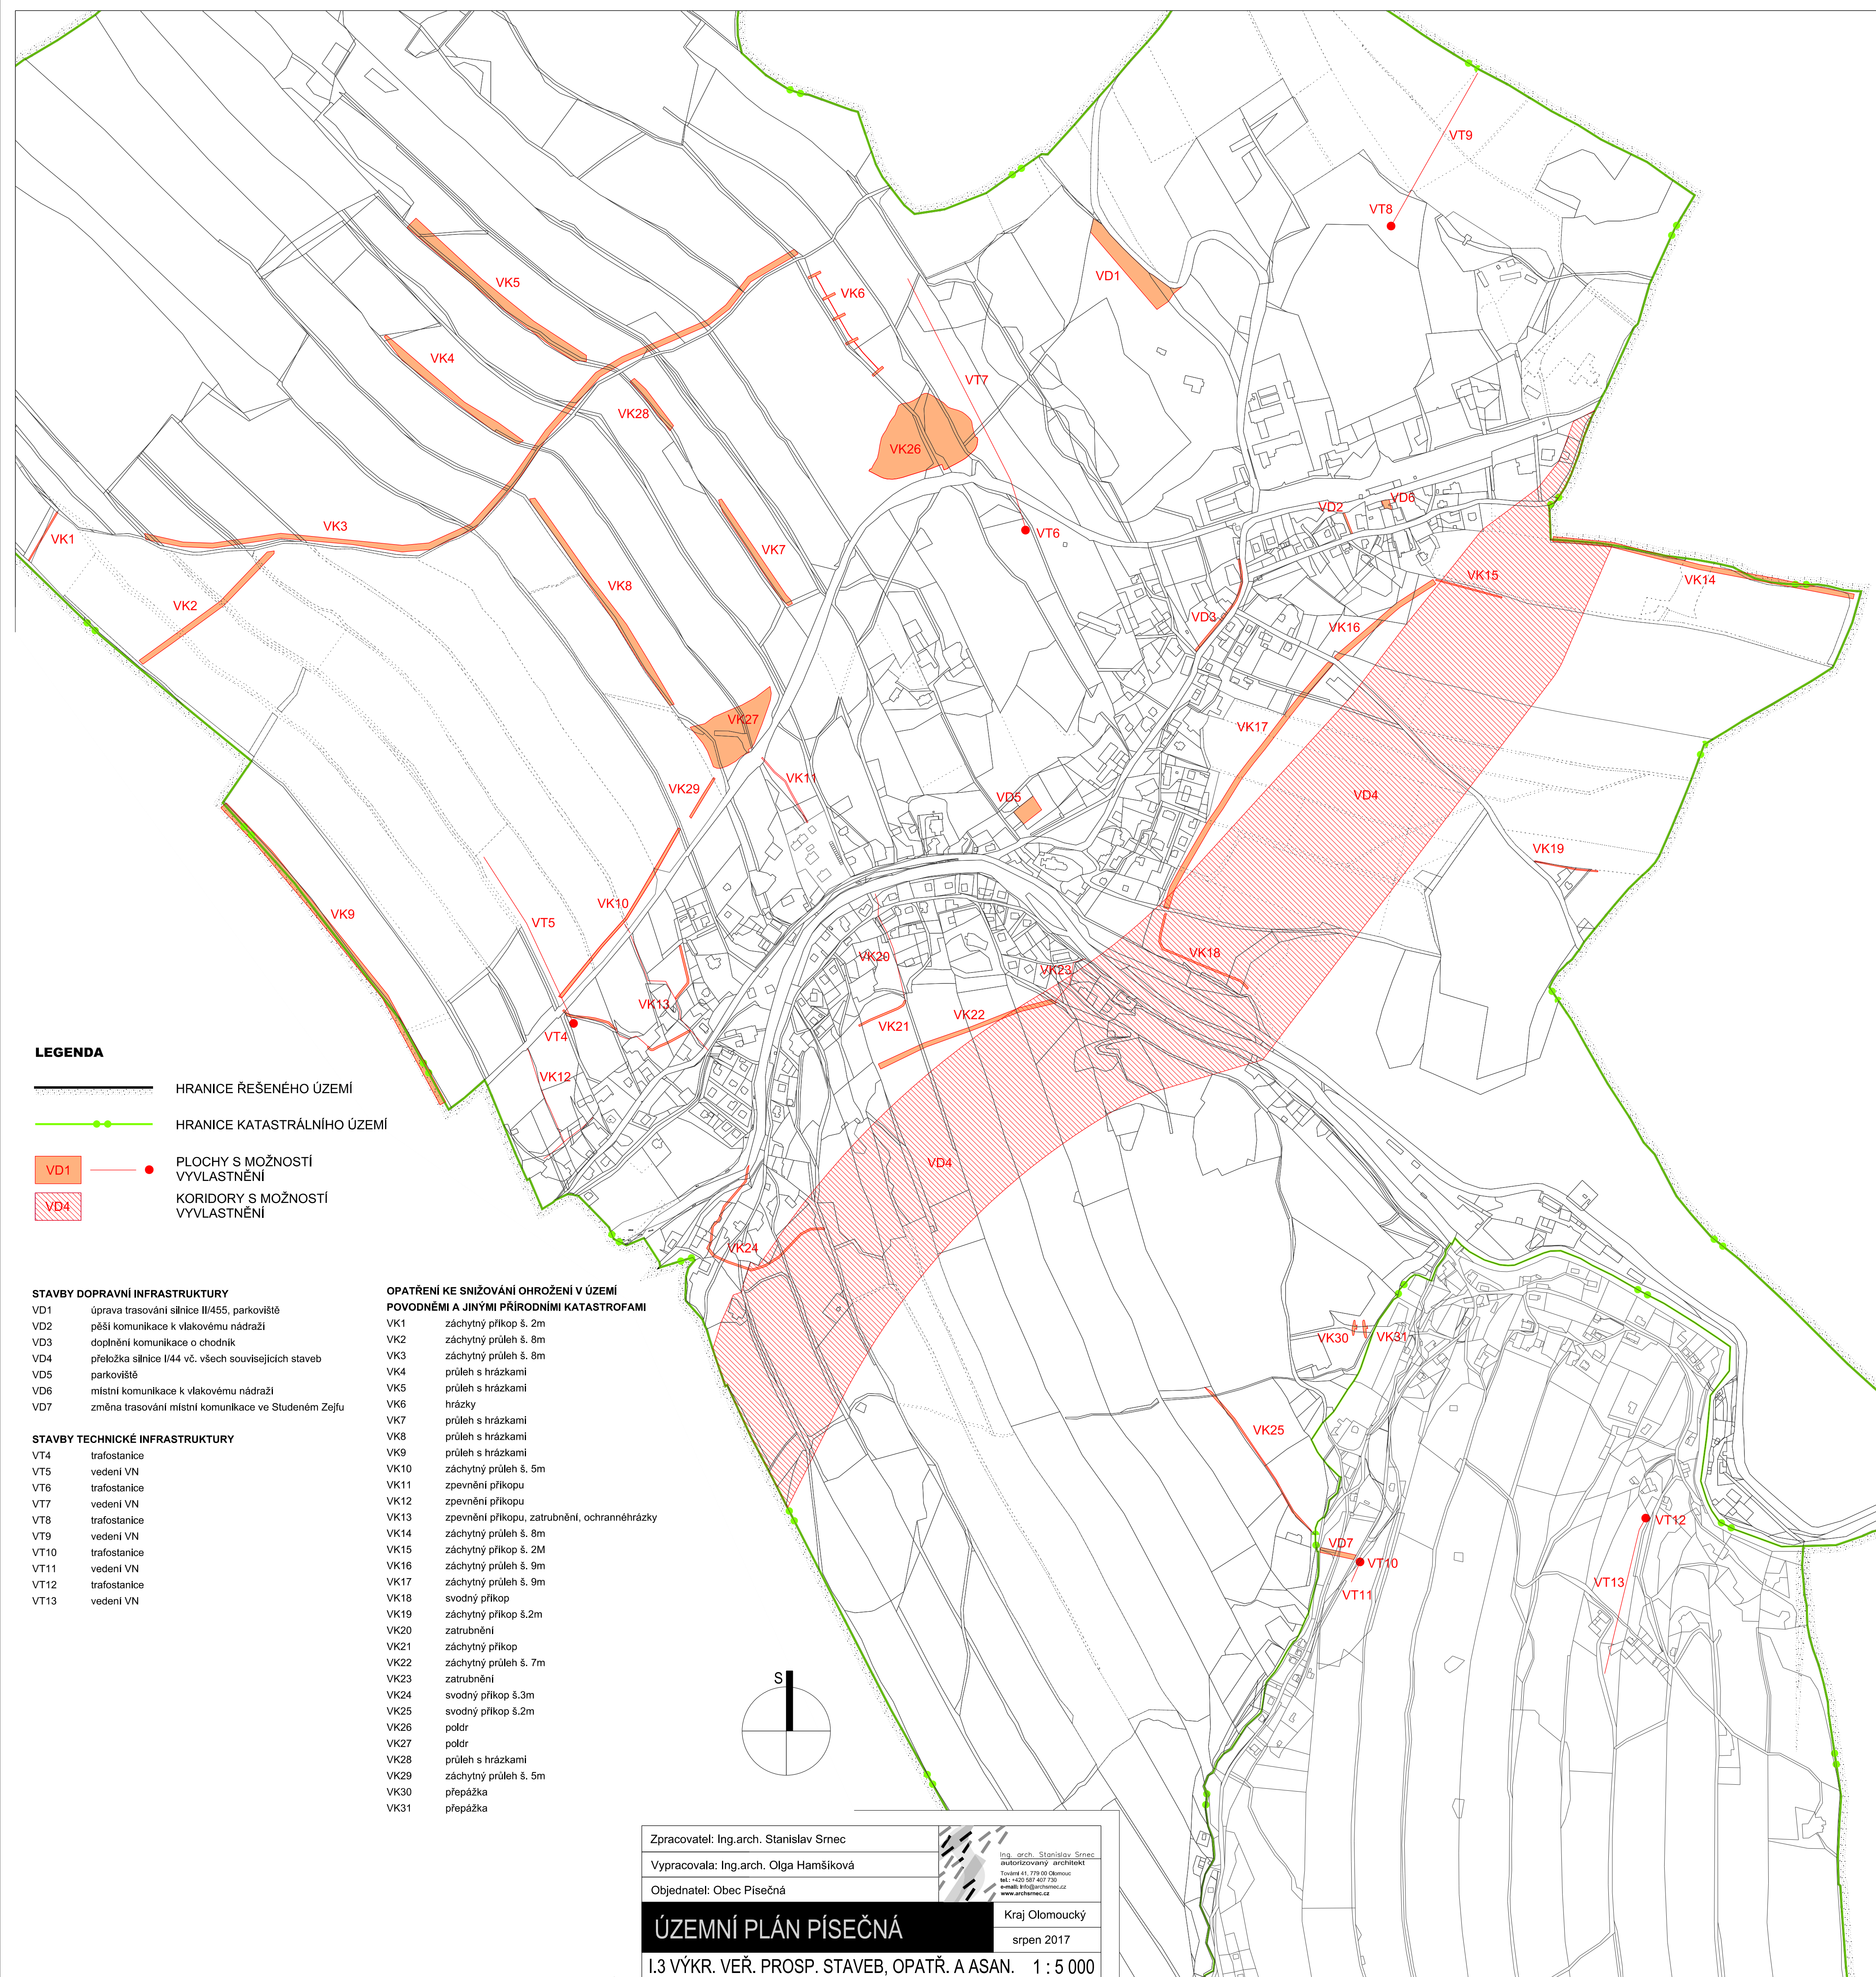

- LEGENDA**
- H R A N I C E R E Š E N Ě H O Ú Z E M Í
  - H R A N I C E K A T A S T R Á L N Í H O Ú Z E M Í
  - VD1 P L O C H Y S M Ō Ž N O S T Í V Y V L A S T N Ě N Í
  - VD4 K O R I D Ō R Y S M Ō Ž N O S T Í V Y V L A S T N Ě N Í

- STAVBY DOPRAVNÍ INFRASTRUKTURY**
- VD1 úprava trasování silnice II/455, parkoviště
  - VD2 péčí komunikace v vlakovému nádraží
  - VD3 doplnění komunikace o chodník
  - VD4 přeložka silnice I/44 vč. všech souvisejících staveb
  - VD5 parkoviště
  - VD6 místní komunikace k vlakovému nádraží
  - VD7 změna trasování místní komunikace ve Studeném Žejlu
- STAVBY TECHNICKÉ INFRASTRUKTURY**
- VT4 trafostanice
  - VT5 vedení VN
  - VT6 trafostanice
  - VT7 vedení VN
  - VT8 trafostanice
  - VT9 vedení VN
  - VT10 trafostanice
  - VT11 vedení VN
  - VT12 trafostanice
  - VT13 vedení VN

- OPATŘENÍ KE SNÍŽOVÁNÍ OHROŽENÍ V ÚZEMÍ PŮVODNĚM A JINÝMI PŘÍRODNÍMI KATASTROFAMI**
- VK1 záchytný příkop š. 2m
  - VK2 záchytný příleh š. 8m
  - VK3 záchytný příleh š. 8m
  - VK4 průleh s hrázkami
  - VK5 průleh s hrázkami
  - VK6 hrázky
  - VK7 průleh s hrázkami
  - VK8 průleh s hrázkami
  - VK9 průleh s hrázkami
  - VK10 záchytný příleh š. 5m
  - VK11 zpevnění příkopu
  - VK12 zpevnění příkopu
  - VK13 zpevnění příkopu, zatrubnění, ochrannéhrázky
  - VK14 záchytný příleh š. 8m
  - VK15 záchytný příkop š. 2M
  - VK16 záchytný příleh š. 9m
  - VK17 záchytný příleh š. 9m
  - VK18 svodný příkop
  - VK19 záchytný příkop š.2m
  - VK20 zatrubnění
  - VK21 záchytný příkop
  - VK22 záchytný příleh š. 7m
  - VK23 zatrubnění
  - VK24 svodný příkop š.3m
  - VK25 svodný příkop š.2m
  - VK26 pole
  - VK27 pole
  - VK28 průleh s hrázkami
  - VK29 záchytný příleh š. 5m
  - VK30 přepážka
  - VK31 přepážka

Zpracovatel: Ing.arch. Stanislav Šmec	Ing. arch. Stanislav Šmec architektonický atelier I.Šm. 41, 782 01 Šumperk www.stanislavsmec.cz
Vypracovala: Ing.arch. Olga Hamšíková	
Objednatel: Obec Písečná	Kraj Olomoucký srpen 2017
<b>ÚZEMNÍ PLÁN PÍSEČNÁ</b>	
I.3 VÝKR. VER. PROSP. STAVEB, OPATR. A ASAN. 1 : 5 000	