


# I.6 VÝKRES ENERGETICKÉ KONCEPCE A SPOJŮ

## 1 : 5 000

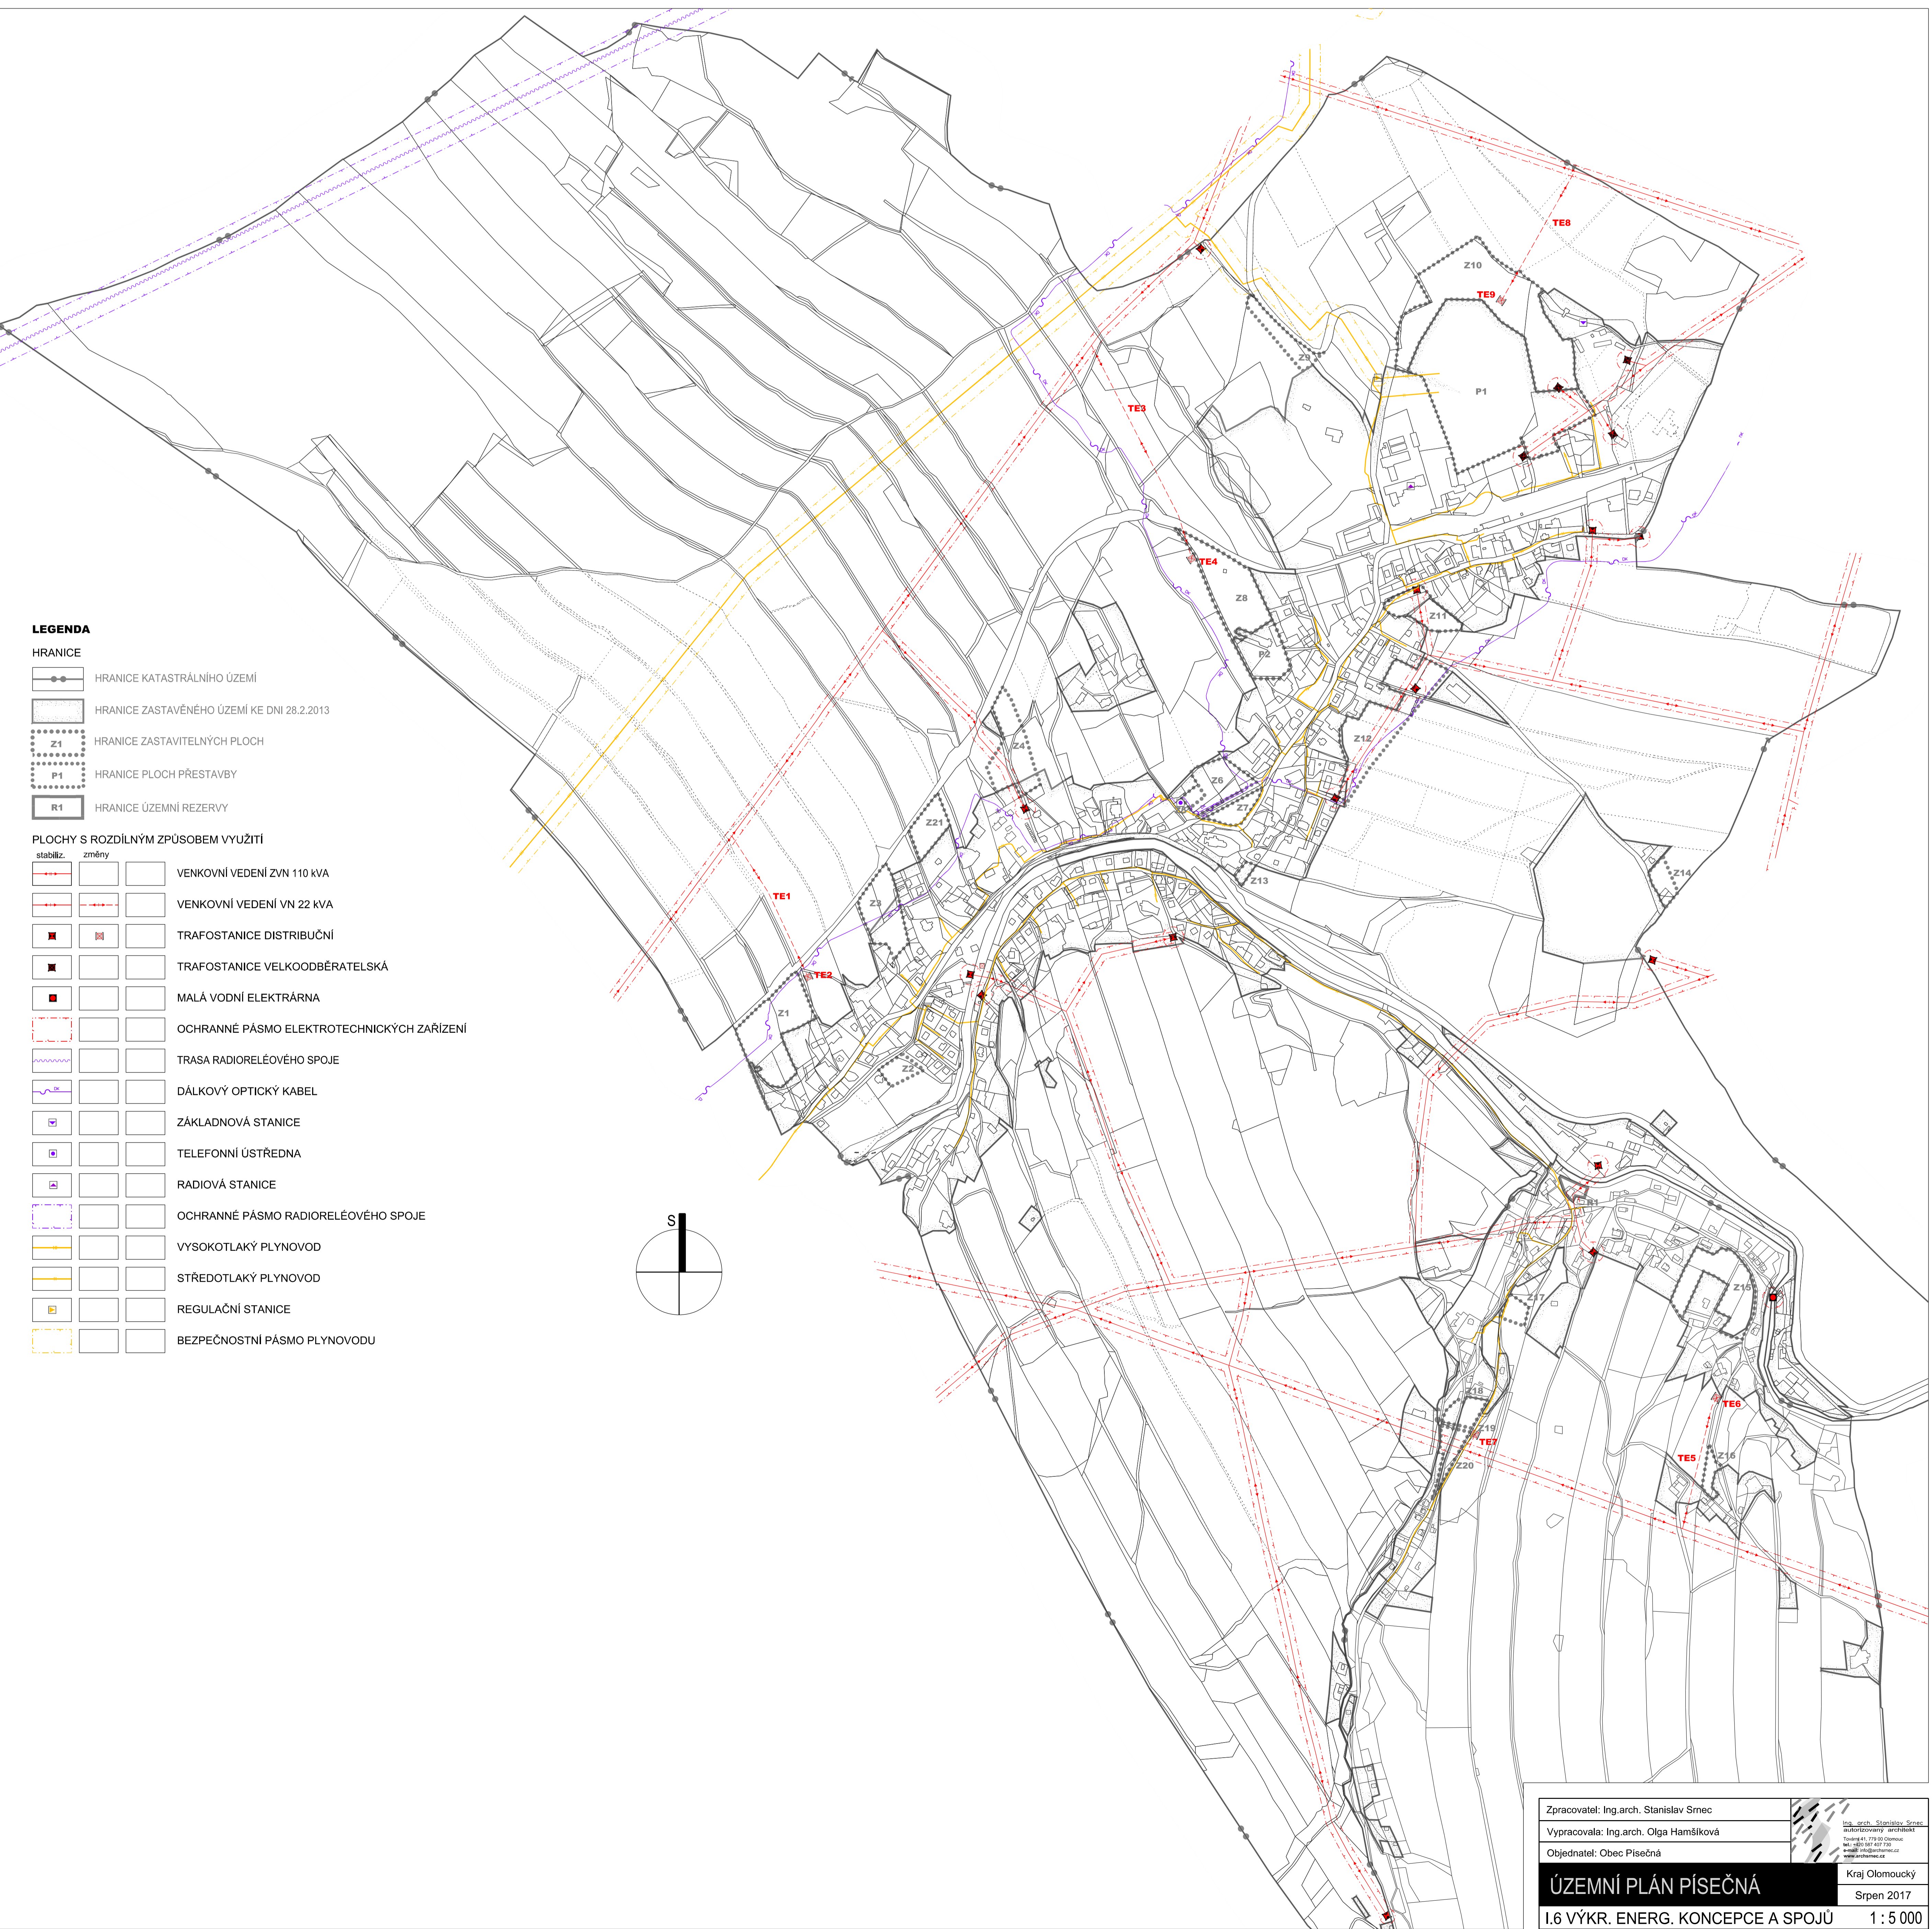

Zpracovatel: Ing.arch. Stanislav Smeč  
 Vypracovala: Ing.arch. Olga Hamšíková  
 Objednatel: Obec Písečná  
**ÚZEMNÍ PLÁN PÍSEČNÁ**  
 I.6 VÝKR. ENERG. KONCEPCE A SPOJŮ 1 : 5 000  
 Kraj Olomoucký  
 Srpen 2017