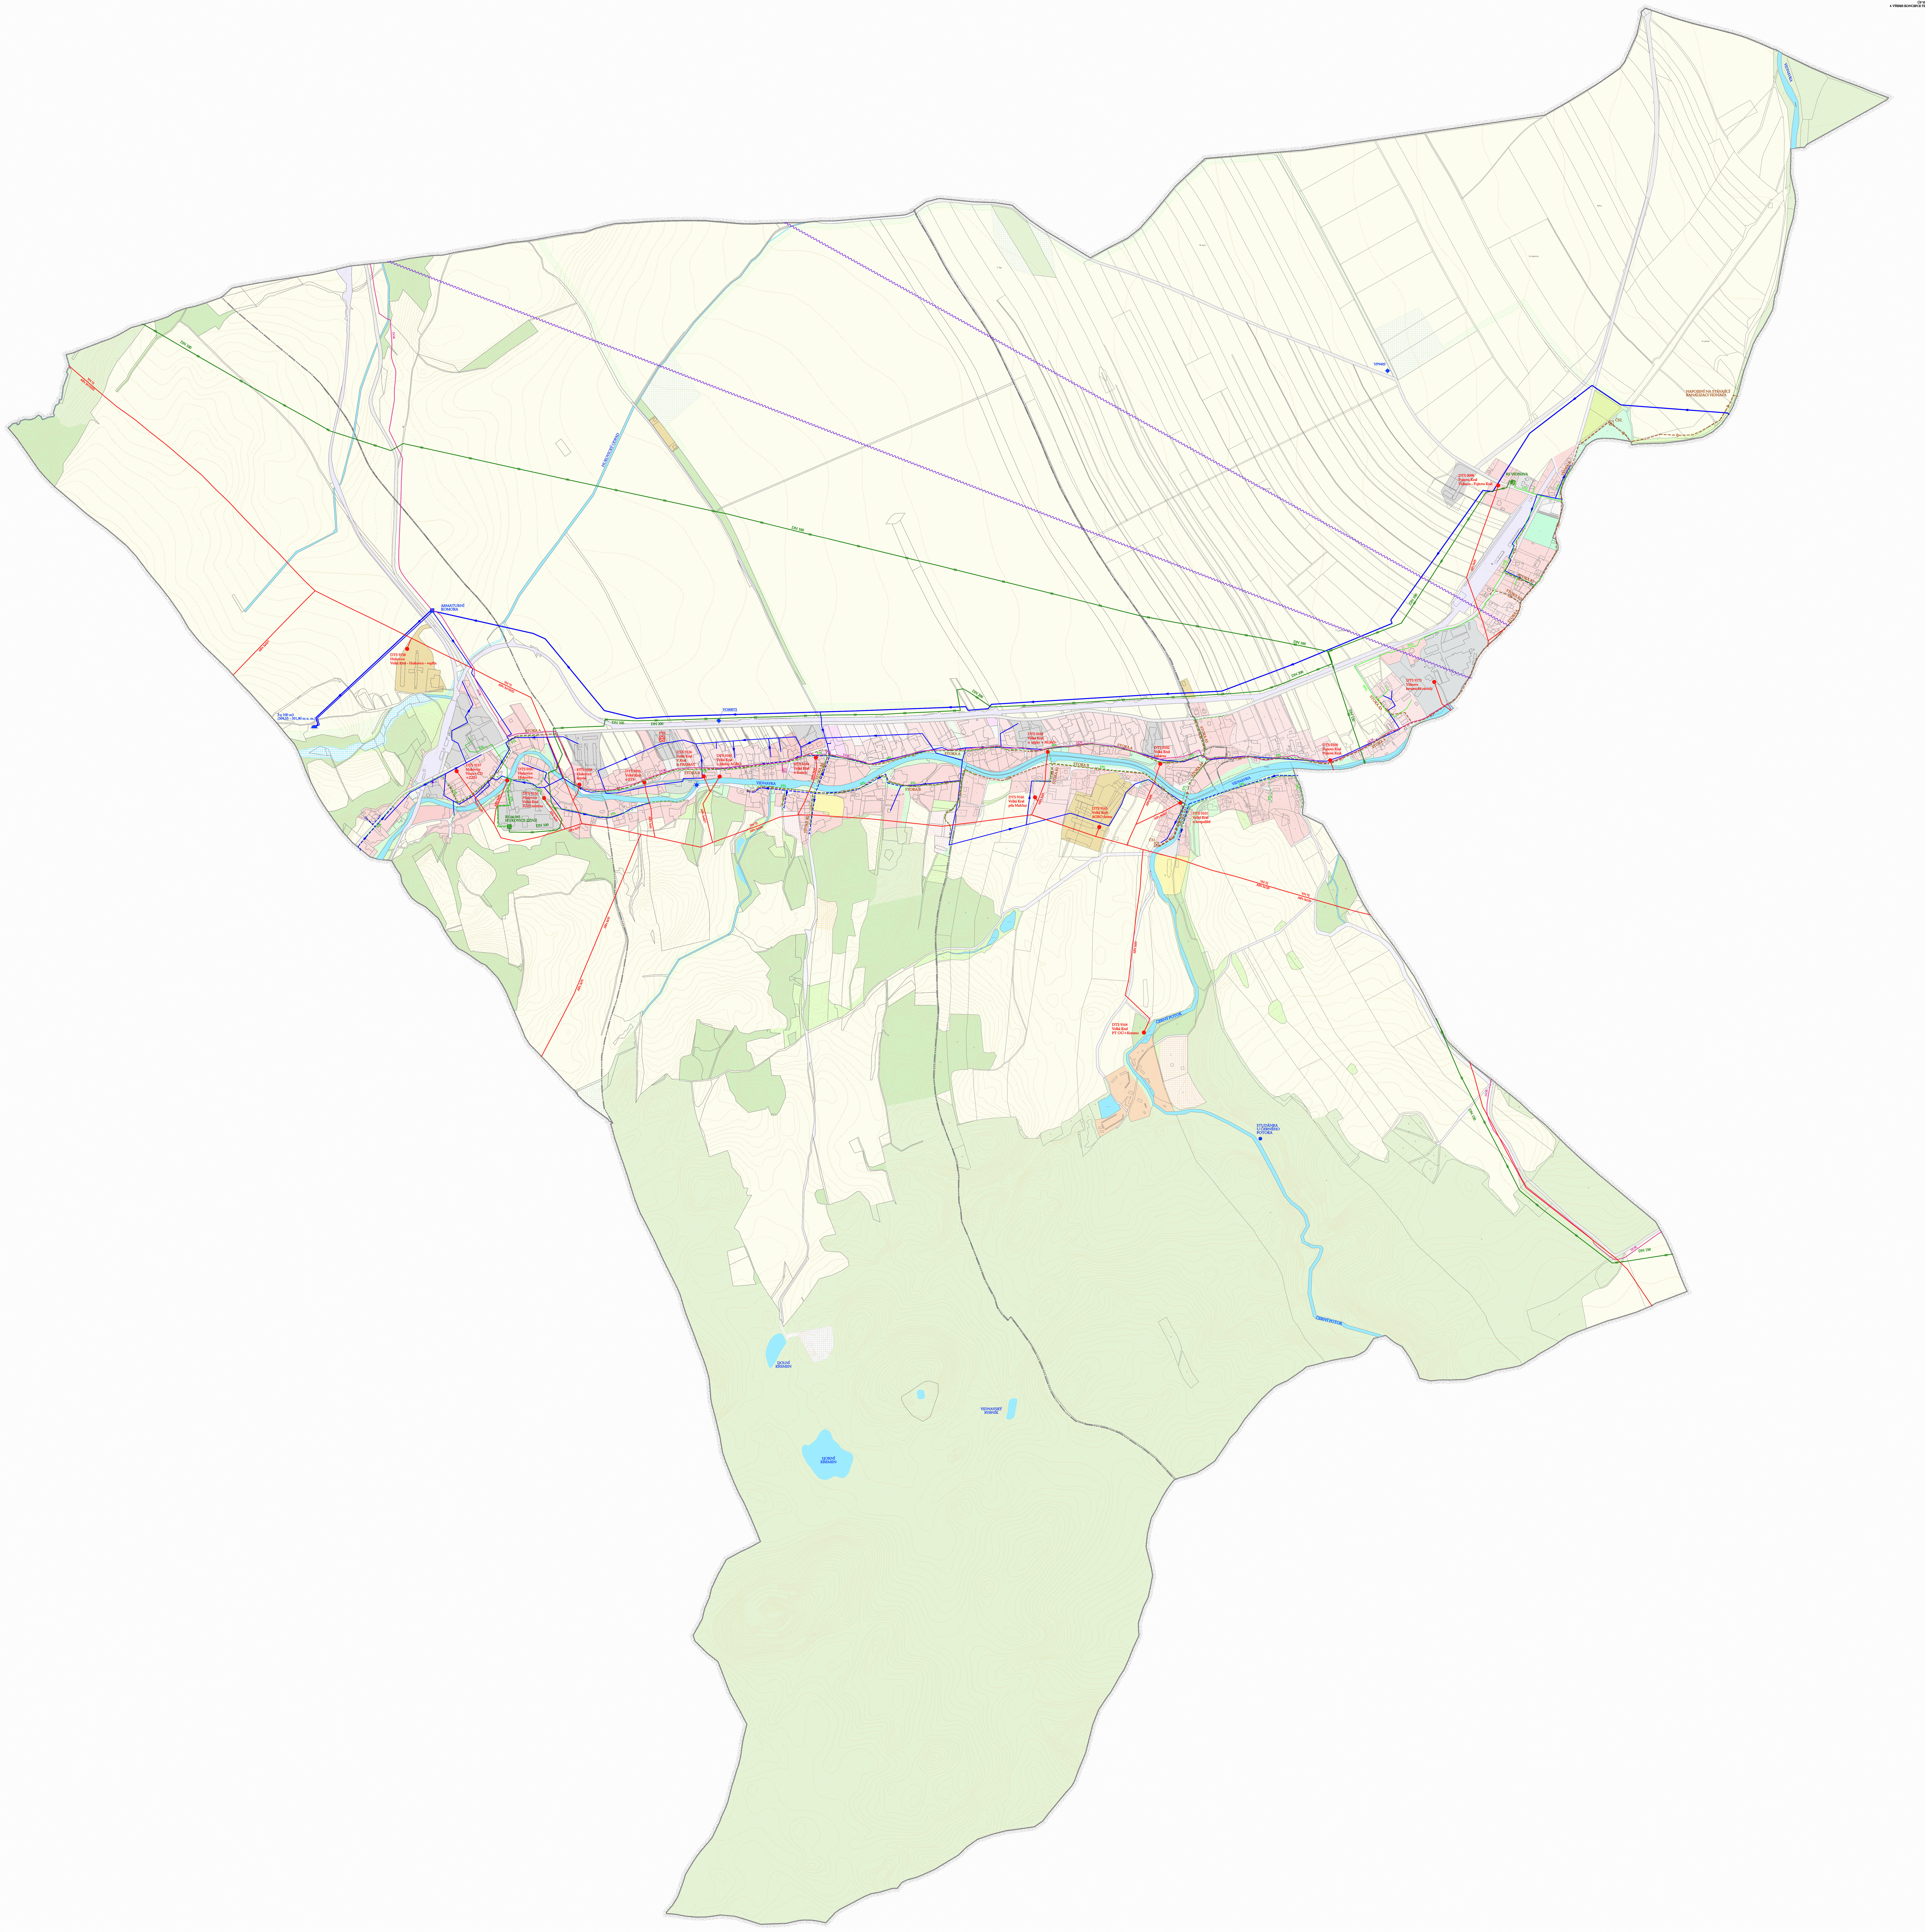ÚP VELKÁ KRAŠ
4. VÝKRES KONCEPCE TECHNICKÉ INFRASTRUKTURY