


Dopravní infrastruktura 1:5 000

Legenda

-  Hranice řešeného území
-  Vrstevnice zesílená
-  Vrstevnice hlavní
-  Vrstevnice doplňková
-  Zastavěné území k 30. 5. 2015
-  Zastavitelné plochy
-  Plochy přestavby
-  Plochy změn v krajině
- Dopravní infrastruktura**
-  Silnice I. třídy
-  Ochranné pásmo silnice I. třídy
-  Silnice II. třídy
-  Ochranné pásmo silnice II. třídy
-  Místní komunikace
-  Účelové komunikace
-  Turistické a cykloturistické trasy
-  Chodník
-  Docházková vzdálenost k autobusové stanici
-  Autobusová zastávka

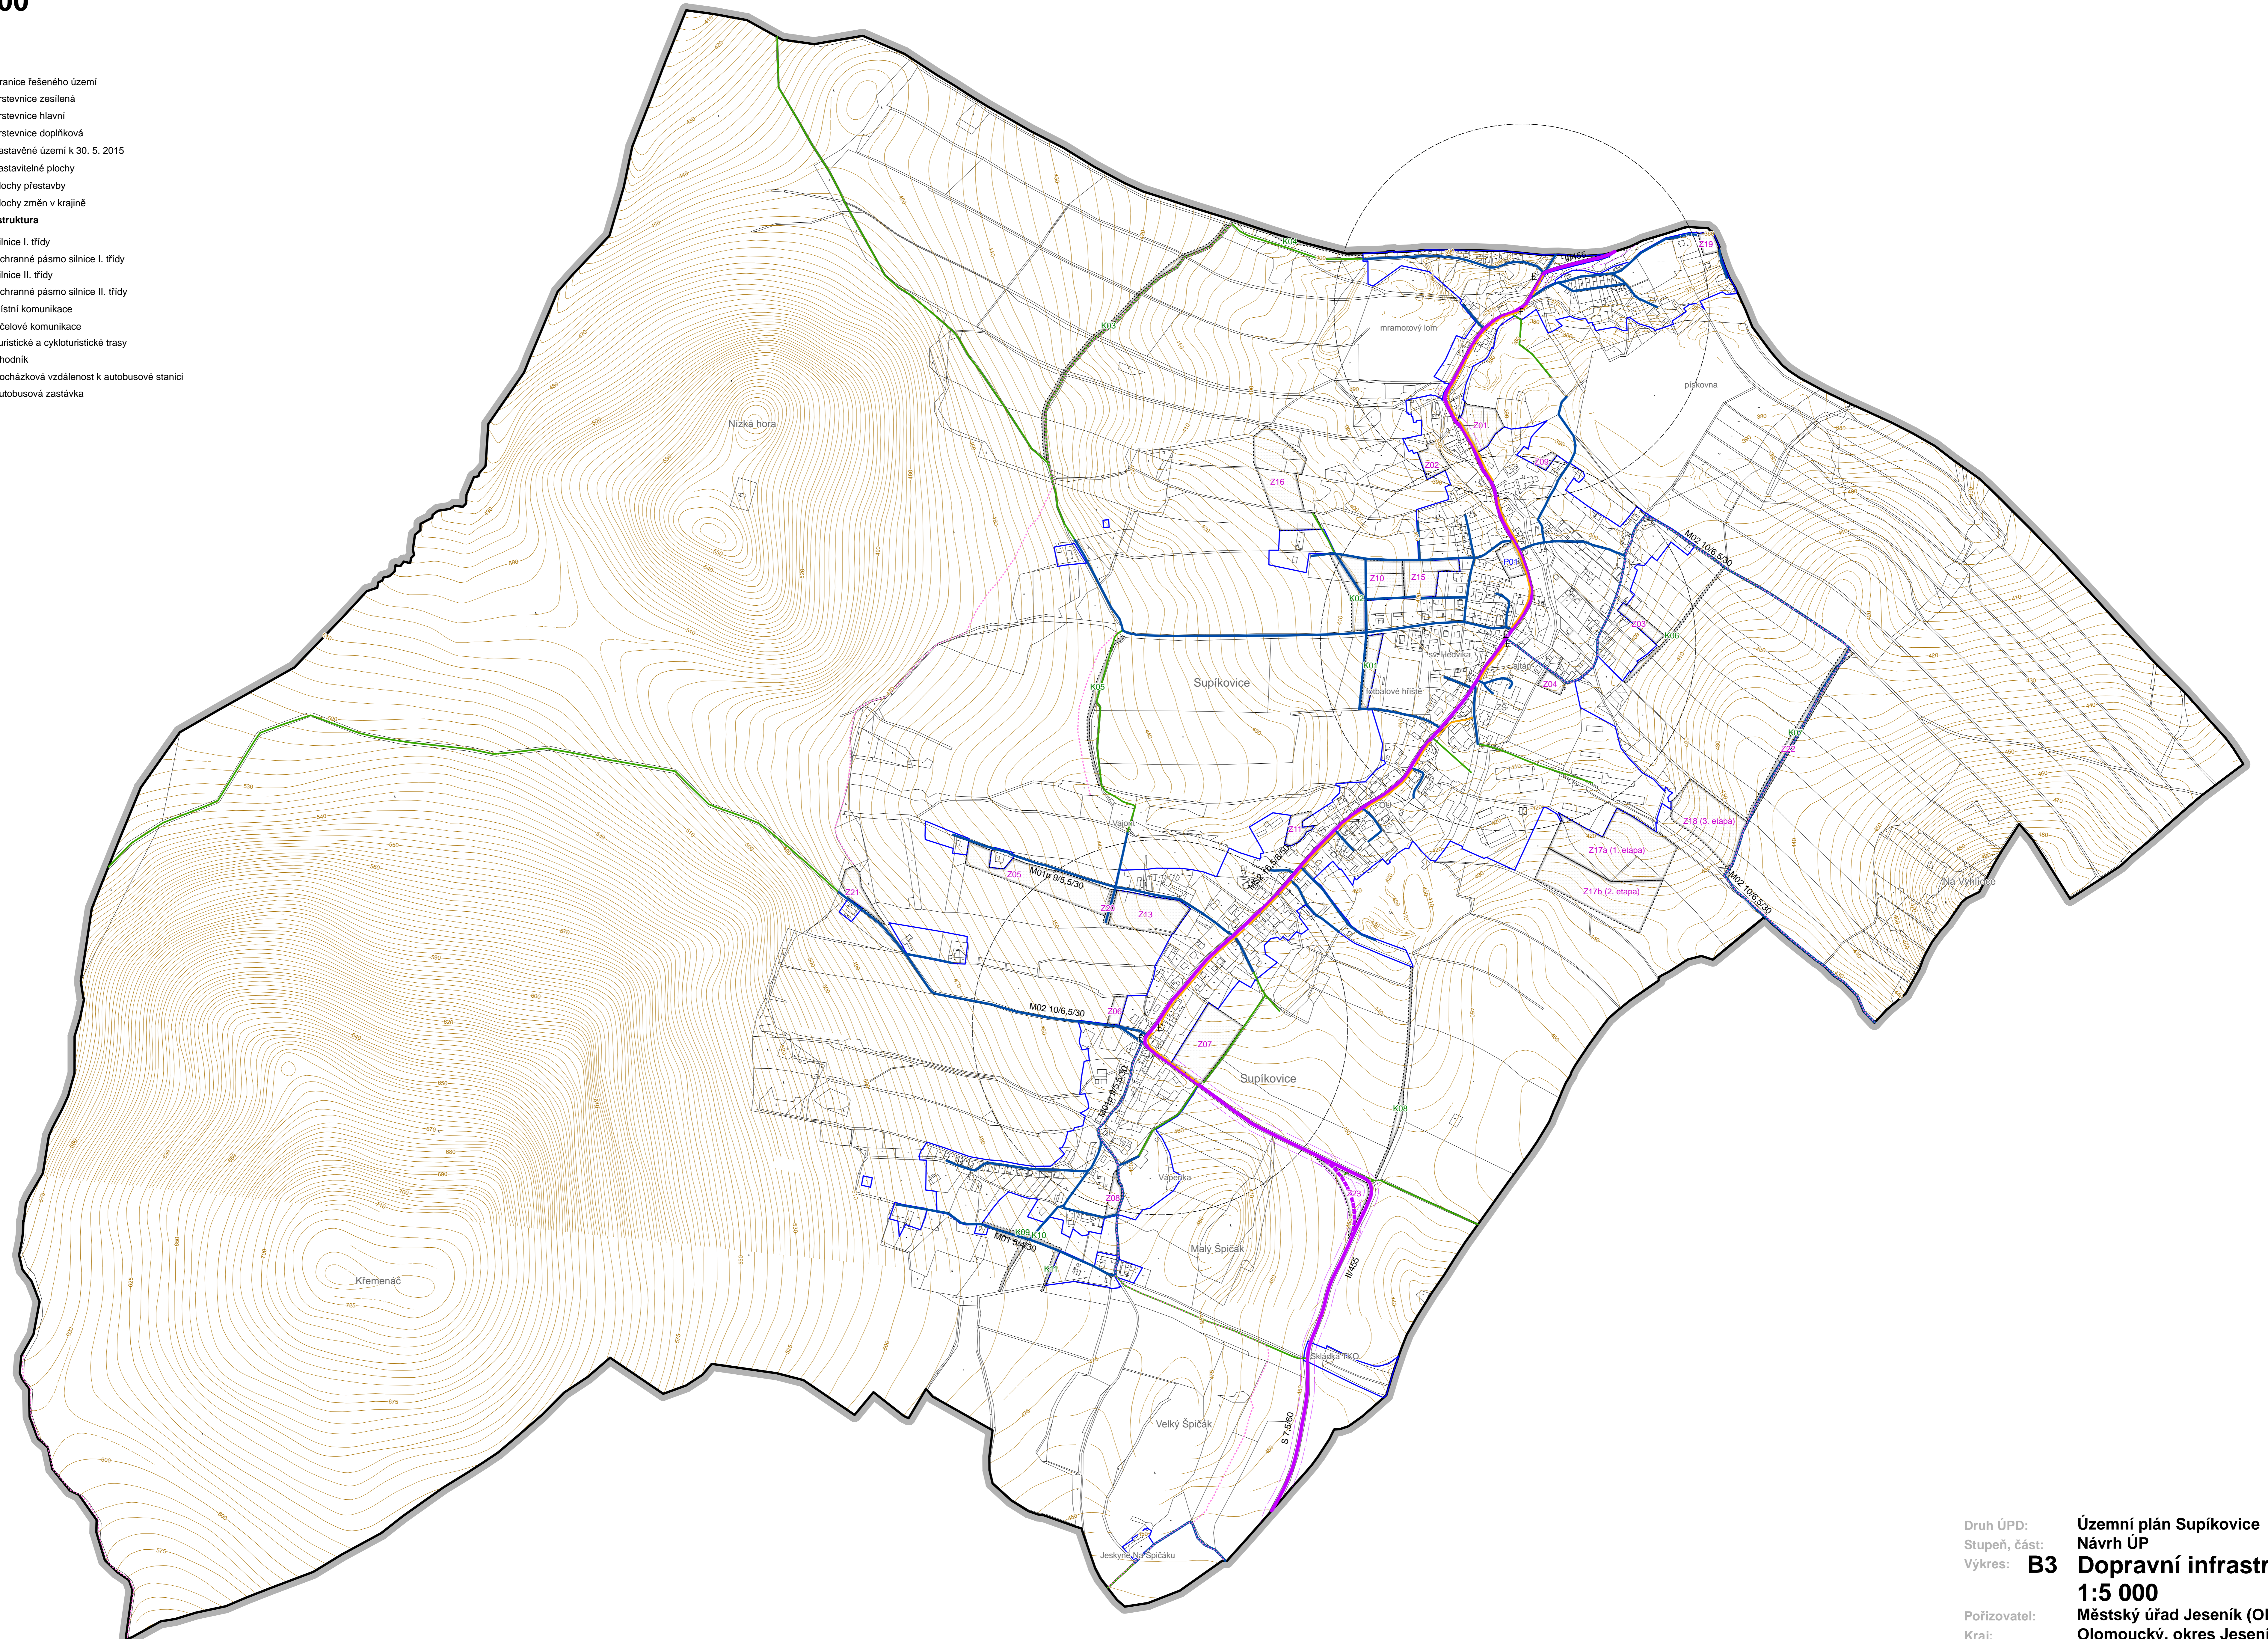

Druh ÚPD: Územní plán Supikovice
Stupeň, část: Návrh ÚP
Výkres: **B3** Dopravní infrastruktura
1:5 000
Pořizovatel: Městský úřad Jeseník (ORP)
Kraj: Olomoucký, okres Jeseník
Nadřízený orgán: KÚ Olomouckého kraje
Zhotovitel: Ing. arch. Jiří Šolár a kolektiv
Datum, paré: Jeseník, květen 2015