

# ÚZEMNÍ STUDIE LIPOVÁ-LÁZNĚ - PLOCHY Z71, Z72, Z73

## 6. VÝKRES TECHNICKÉ INFRASTRUKTURY

### MĚŘÍTKO 1 : 1 000

#### LEGENDA:

- VYMEZENÍ ŘEŠENÉ PLOCHY
- STÁVAJÍCÍ KOMUNIKACE A DOPRAVNÍ PLOCHY / ÚČELOVÉ KOMUNIKACE
- NAVRŽENÉ KOMUNIKACE OBSLUŽNÉ A DOPRAVNÍ PLOCHY / ÚČELOVÉ KOMUNIKACE
- ŽELEZNIČNÍ TRATĚ
- POZEMKY URČENÉ PRO VÝSTAVBU RODINNÝCH DOMŮ (STAVEBNÍ POZEMKY)
- POZEMKY ZELENÉ PŘÍRODNÍHO CHARAKTERU

#### OSTATNÍ JEVY:


- ULIČNÍ ČÁRA, NAVRŽENÁ HRANICE STAVEBNÍCH POZEMKŮ (IDEOVÝ NÁVRH)
- OCHRANNÉ PÁSMO DRÁHY
- 2** POŘADOVÉ ČÍSLO STAVEBNÍHO POZEMKU
- (1391 m<sup>2</sup>)** NAVRŽENÁ VÝMĚRA STAVEBNÍHO POZEMKU

#### LEGENDA ENERGETIKY:

- | stav | návrh |   |
|------|-------|---|
|      |       | VEDENÍ VN VZDUŠNÉ (VČETNĚ OCHRANNÉHO PÁSMO)   |
|      |       | VEDENÍ VN, ZEMNÍ KABELOVÉ                     |
|      |       | VEDENÍ NN VZDUŠNÉ                             |
|      |       | VEDENÍ NN, ZEMNÍ KABELOVÉ                     |
|      |       | DISTRIBUČNÍ TRAFOSTANICE S OZNAČENÍM          |
|      |       | STŘEDOTLAKÝ (STL) PLYNOVOD                    |
|      |       | MÍSTNÍ TELEKOMUNIKAČNÍ VEDENÍ (BEZ ROZLIŠENÍ) |

#### LEGENDA VODNÍHO HOSPODÁŘSTVÍ

- | stav | návrh |                            |
|------|-------|----------------------------|
|      |       | STOKY SPLAŠKOVÉ KANALIZACE |
|      |       | VODOVODNÍ ŘÁD PÍTNÉ VODY   |
|      |       | ZÁCHYTNÝ PŘÍKOP            |
|      |       | PLOCHA VODNÍHO TOKU        |

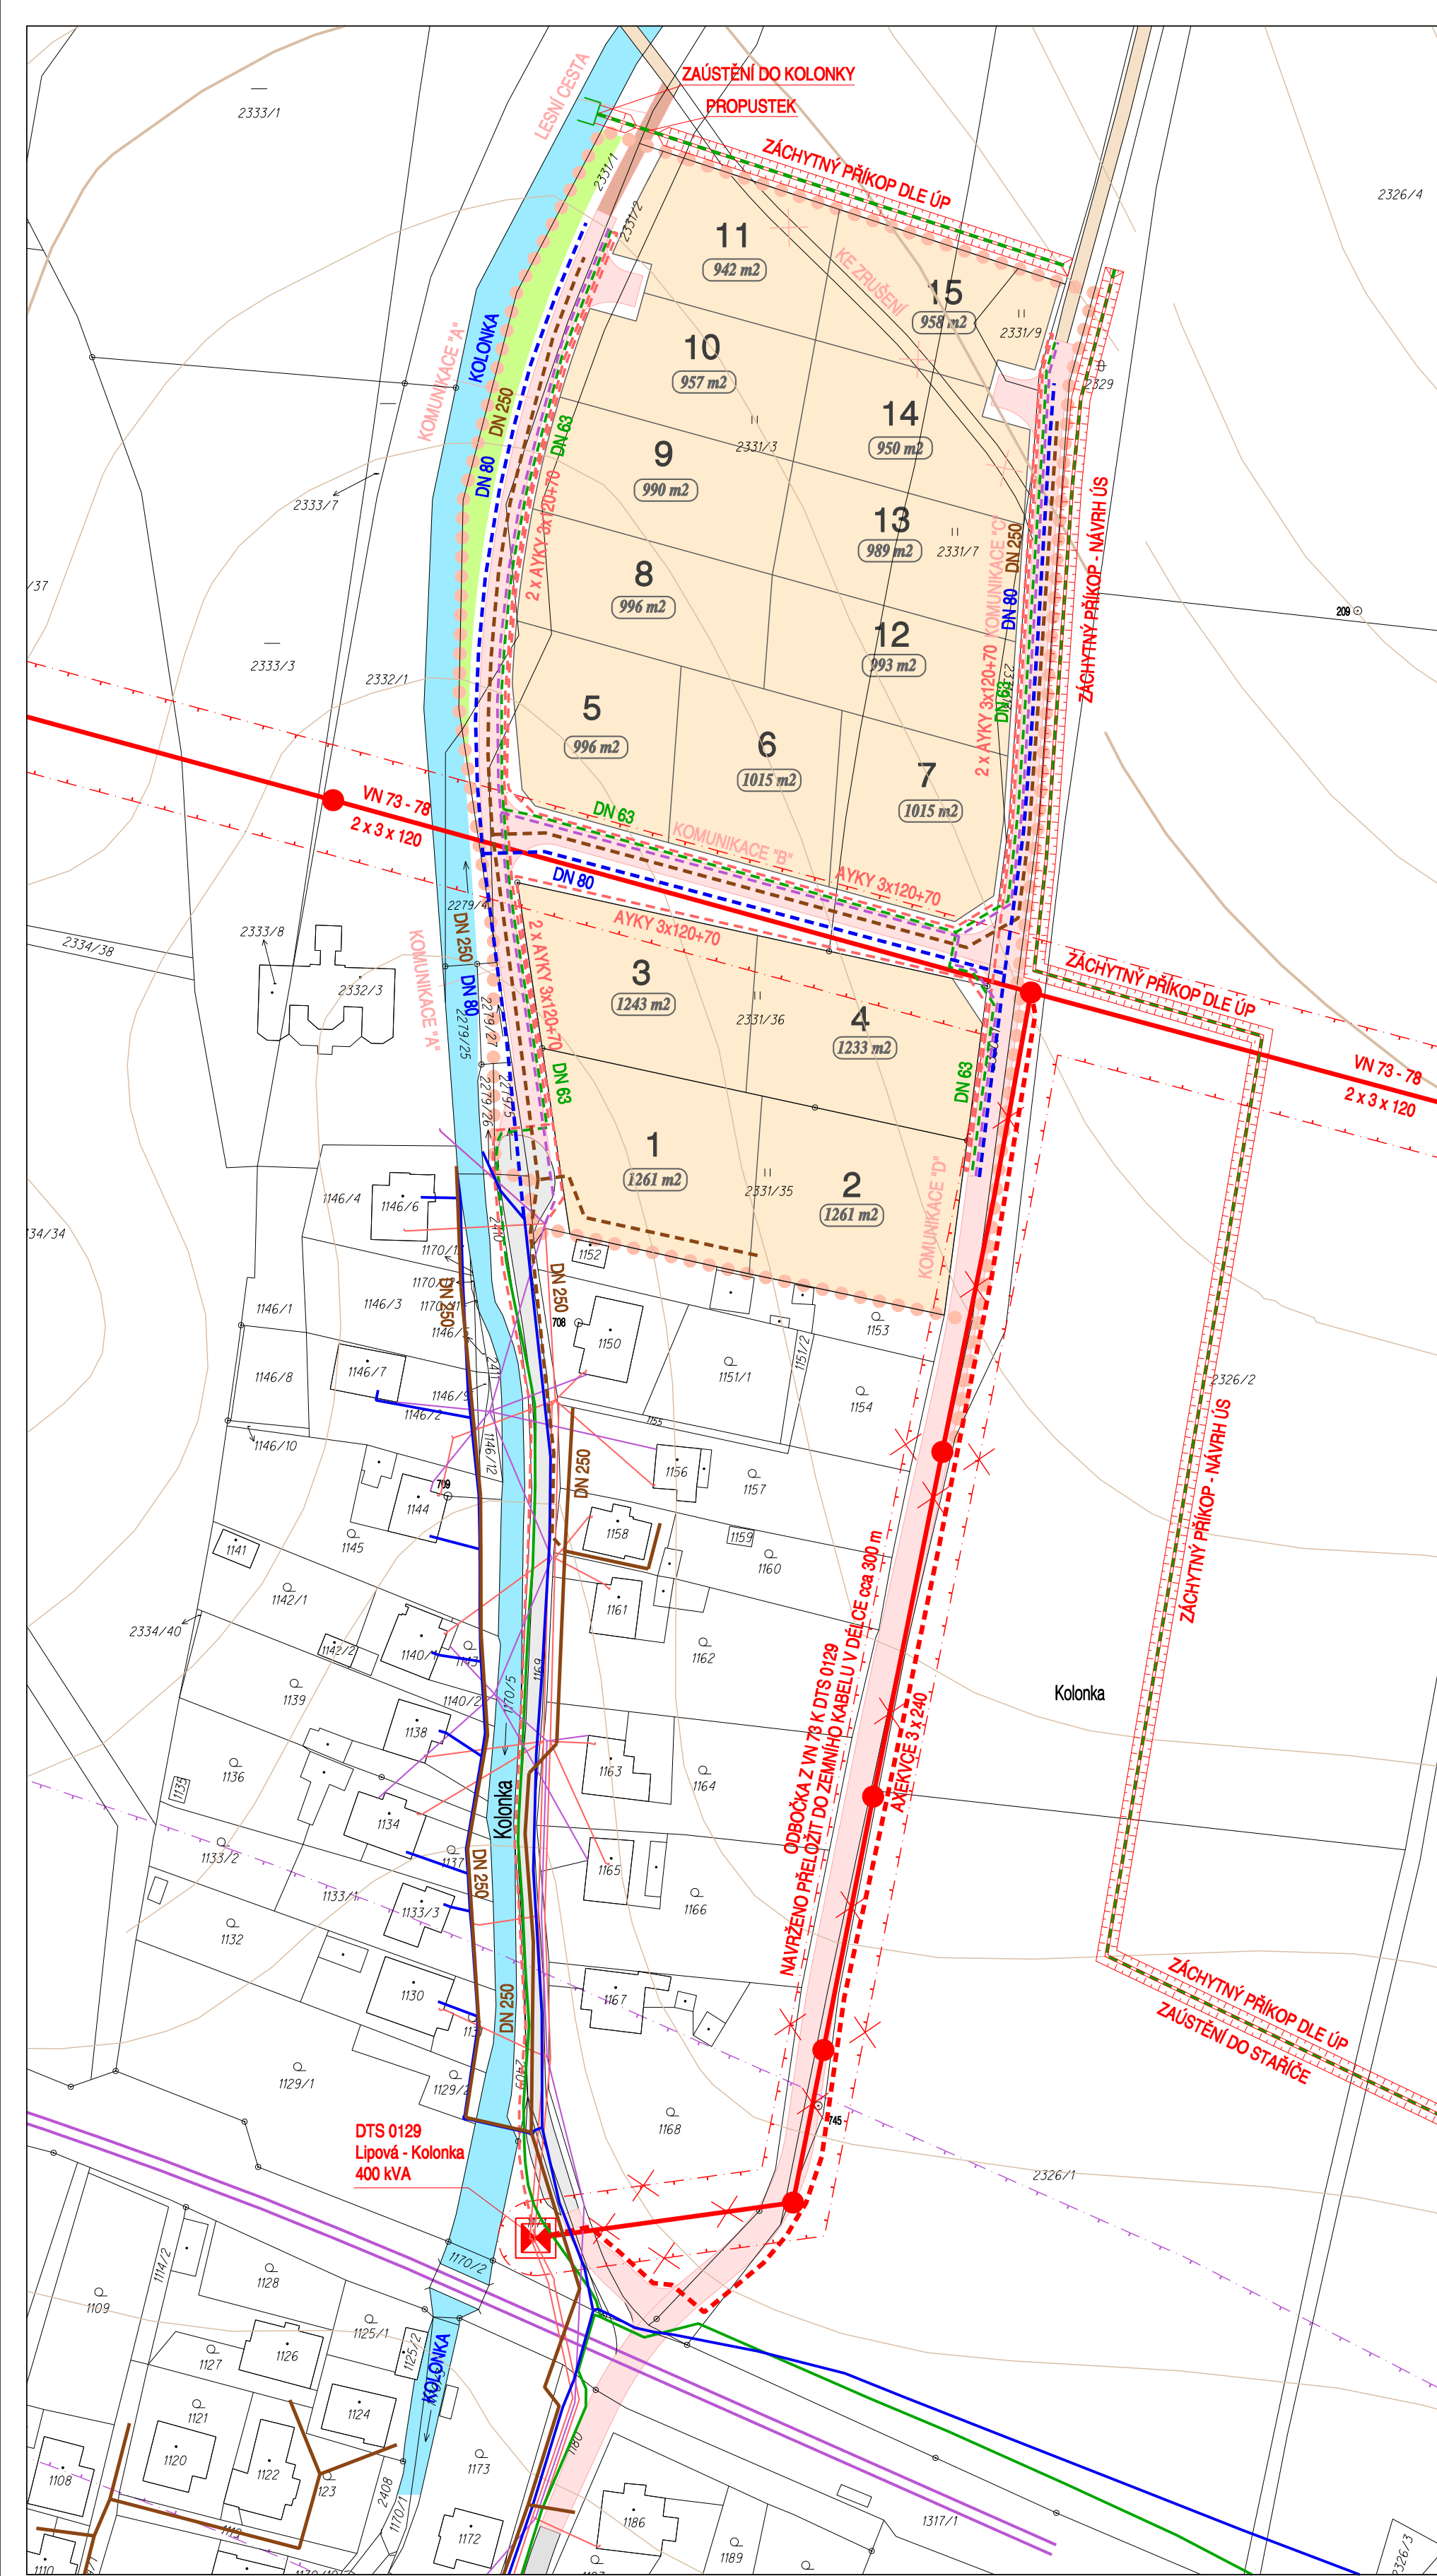

ZÁKRES SÍTÍ TECHNICKÉ INFRASTRUKTURY JE VZHLEDME K MĚŘÍTKU ZPRACOVÁNÍ ORIENTAČNÍ PŘI SOUBĚHU A KŘÍŽENÍ SÍTÍ TECHNICKÉ INFRASTRUKTURY S OSTATNÍMI SÍTĚMI TECHNICKÉHO VYBAVENÍ BUDOU DODRŽENY POŽADOVANÉ VZDÁLENOSTI DLE ČSN 73 6005 PROSTOROVÉ USPOŘÁDÁNÍ TECHNICKÝCH SÍTÍ (BUDE ŘEŠENO V RÁMCI PODROBNĚJŠÍ PROJEKTOVÉ DOKUMENTACE)

ÚDAJE Z KATASTRU NEMOVITOSTÍ K 09/2021

PODKLADOVÁ DATA (c) ČESKÝ ÚŘAD ZEMĚMĚŘICKÝ A KATASTRÁLNÍ

PROJEKTOVÁ ČINNOST, URBANISMUS, ÚZEMNÍ PLÁNOVÁNÍ, EKOLOGIE, GIS

**URBANISTICKÉ STŘEDISKO OSTRAVA, s.r.o.**  
 OSTRAVA s.r.o. Spartakovců 3, Ostrava-Poruba, 70800 tel: 596 939 530, 596 939 531

ZODP.PROJEKTANT :	ING.ARCH.HELENA SALVETOVÁ	ZAK. ČÍSLO: U - 668
ZPRACOVATEL :	ING.ARCH.HELENA SALVETOVÁ, ING. V.ŠKVAIN	
OBJEDNATEL :	OBEC LIPOVÁ-LÁZNĚ	DATUM : BŘEZEN 2022

