



MÍSTO ÚPRAVY - Úplná uzavírka sil. III/4579 Kolnovice

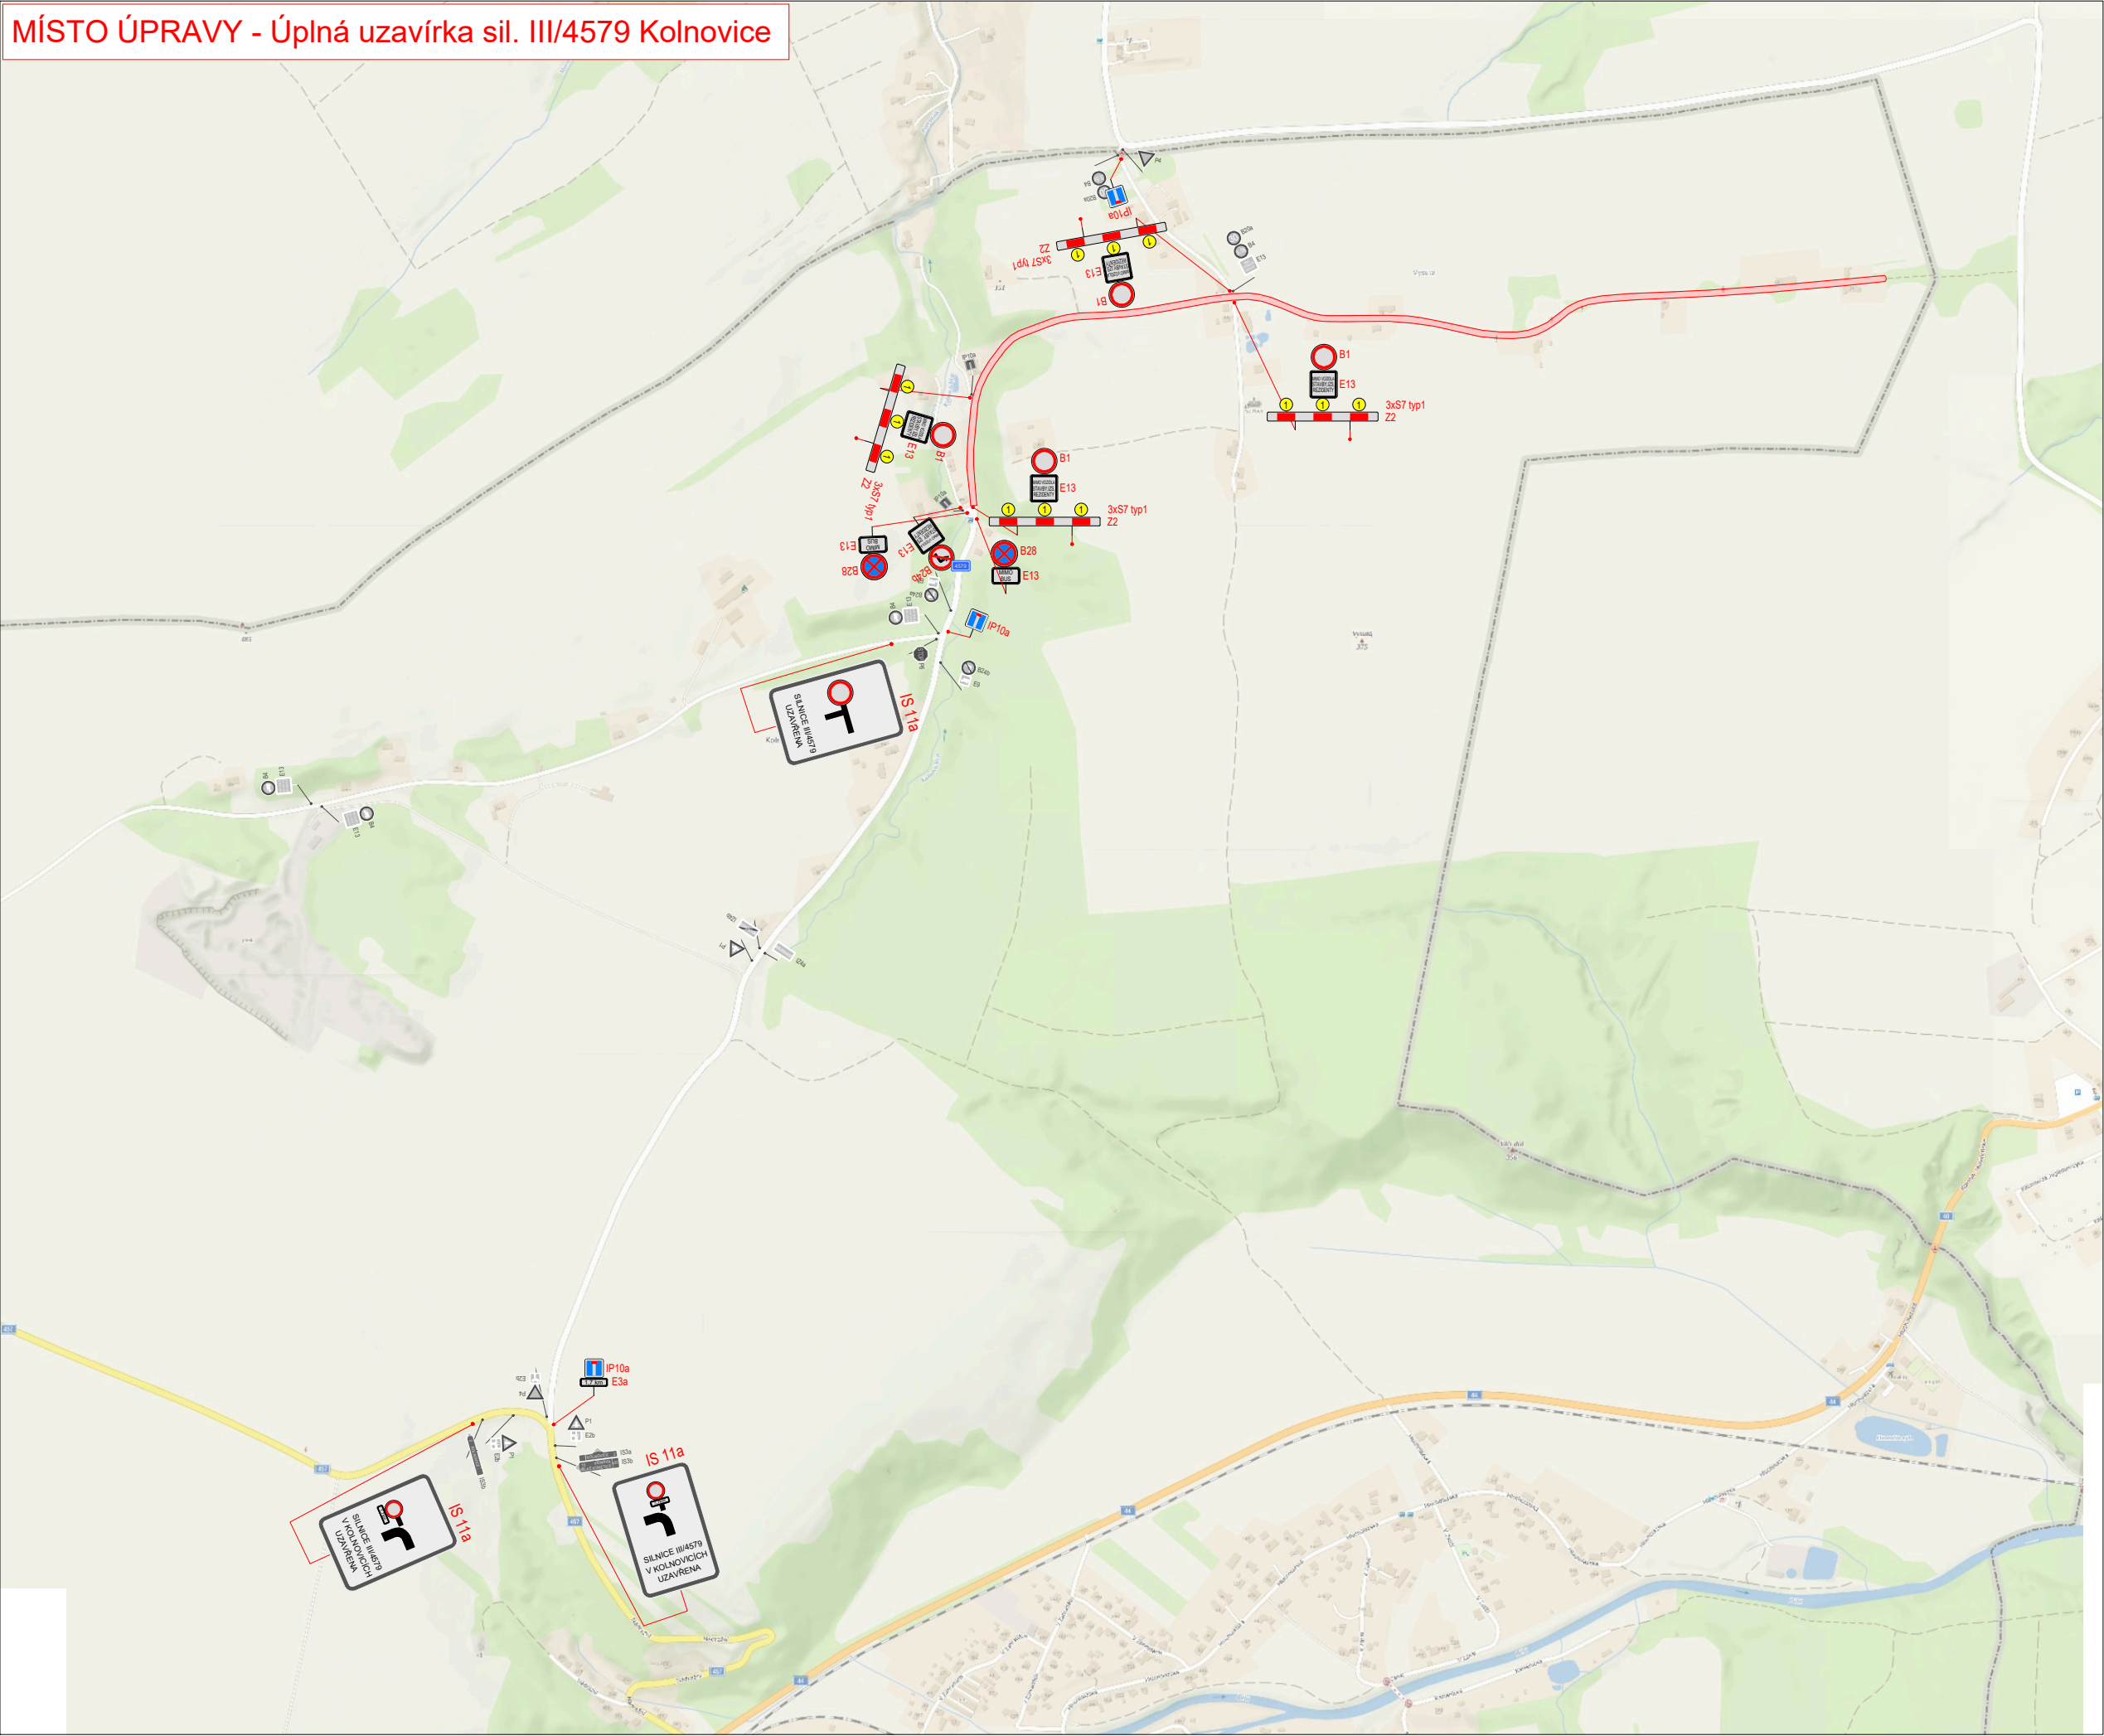

PŘEHLEDNÁ SITUACE

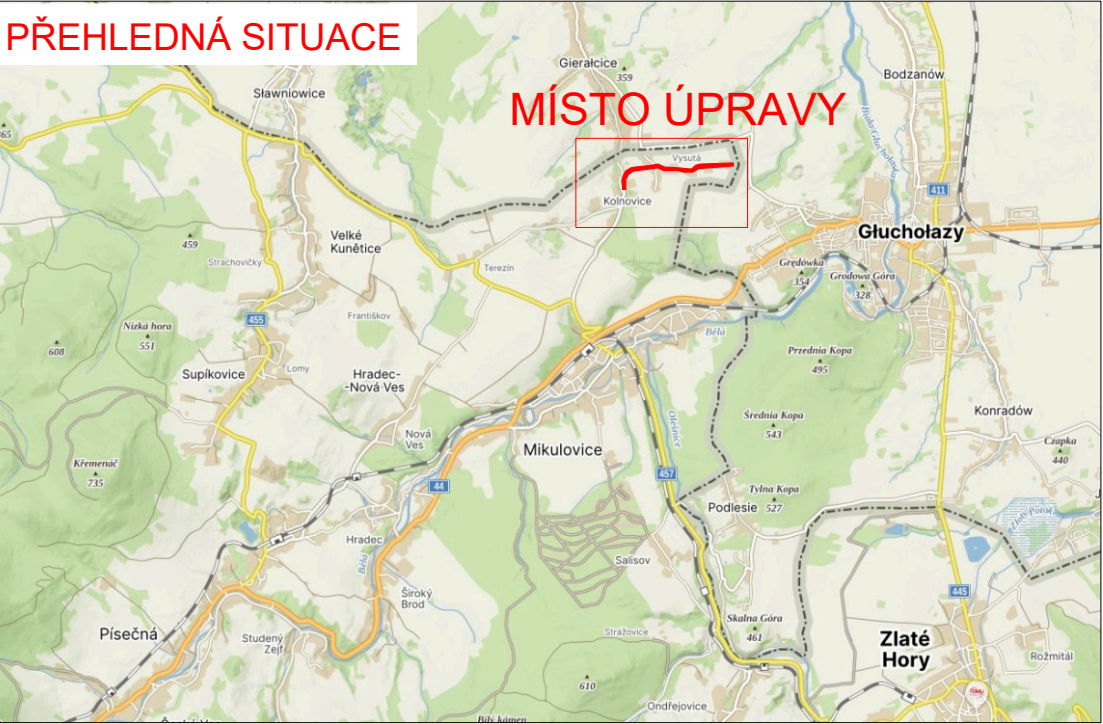

LEGENDA:

- pracovní místo - úplná uzavírka

B1 - navržené přechodné svislé dopravní značení

P4 - stávající svislé dopravní značení

P4 - zrušené stávající svislé dopravní značení

Č.j.: KRPM-104129-2-ČJ-2025-141106

SOUHLASÍ

Dne 18.08.2025

KRAJSKÉ ŘEDITELSTVÍ POLICIE
OLOMOUCKÉHO KRAJE
DOPRAVNÍ INSPEKTORÁT
790 01 JESENÍK, MORAVSKÁ 780/4

VYPRACOVALA ING. ANDREA PROKEŠOVÁ	DATUM ČERVENEC 2025	Č. VÝKRESU 01	 Brantice 430, 793 93 Brantice e-mail: info@znackymorava.cz
NÁZEV AKCE Silnice III/4579 KOLNOVICE			
NÁZEV VÝKRESU PROVIZORNÍ DOPRAVNÍ ZNAČENÍ			