


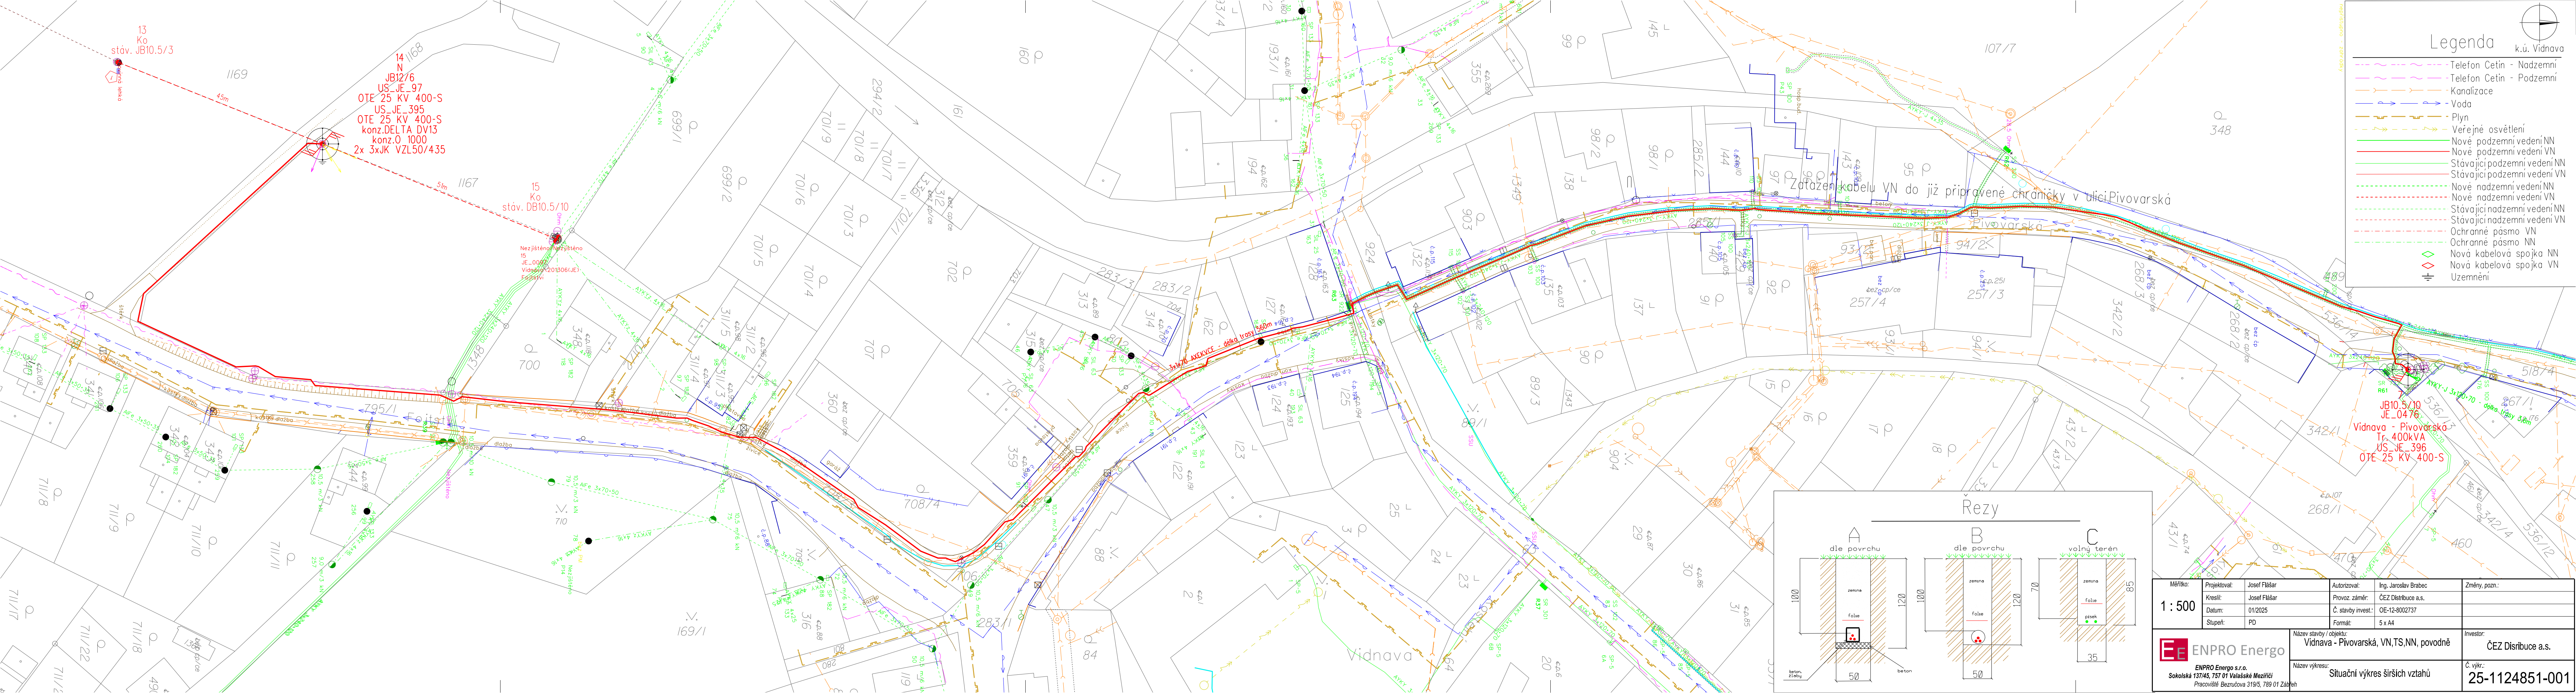

Legenda

Telefon Cetin - Nadzemni

Telefon Cetin - Podzemni

Kanalizace

Voda

Plyn

Veřejné osvětlení

Nové podzemní vedení NN

Nové podzemní vedení VN

Stávající podzemní vedení NN

Stávající podzemní vedení VN

Nové nadzemní vedení NN

Stávající nadzemní vedení NN

Stávající nadzemní vedení VN

Ochranné pásmo VN

Ochranné pásmo NN

Nová kabelová spojka NN

Nová kabelová spojka VN

Uzemnění

k.ú. Vidnava

Rezy

Měřítok:	Projektoval:	Josef Flášar	Autorizoval:	Ing. Jaroslav Brabec	Změny, pozn.:
1 : 500	Kreslil:	Josef Flášar	Provoz. záměr:	ČEZ Distribuce a.s.	
	Datum:	01/2025	Č. stavby invest.:	OE-12-8002737	
	Stupeň:	PD	Formát:	5 x A4	
 ENPRO Energo Sokolská 137/45, 757 01 Valašské Meziříčí Pracoviště Bezručova 319/5, 789 01 Zábřeh		Název stavby / objektu:		Investor:	
		Vidnava - Pivovarská, VN,TS,NN, povodně		ČEZ Disribuce a.s.	
		Název výkresu:		Č. výkr.:	
		Situační výkres širších vztahů		25-1124851-00	