

Č.j.: KRPM-39569-3/ČJ-2026-141106 - 2 situace

SOUHLASÍ
















Dne 2.4.2026

*Kačmar*  
**KRAJSKÉ ŘEDITELSTVÍ POLICIE  
 OLOMOUCKÉHO KRAJE  
 DOPRAVNÍ INSPEKTORÁT  
 790 01 JESENÍK, MORAVSKÁ 780/4**

- LEGENDA:**
- místo uzavírky
  - navržené přechodné svlé dopravní značení
  - stávající svlé dopravní značení

VYPRACOVALA  
 ING. VERONIKA TOMKOVÁ  
 DATUM  
 BŘEZEN 2025  
 Č. VÝKRESU  
 02  
 NÁZEV AKCE  
 OPRAVA TECHNICKÉ INFRASTRUKTURY -  
 MÍSTNÍ KOMUNIKACE - II. ETAPA  
 NÁZEV VÝKRESU  
 PROVIZORNÍ DOPRAVNÍ ZNAČENÍ



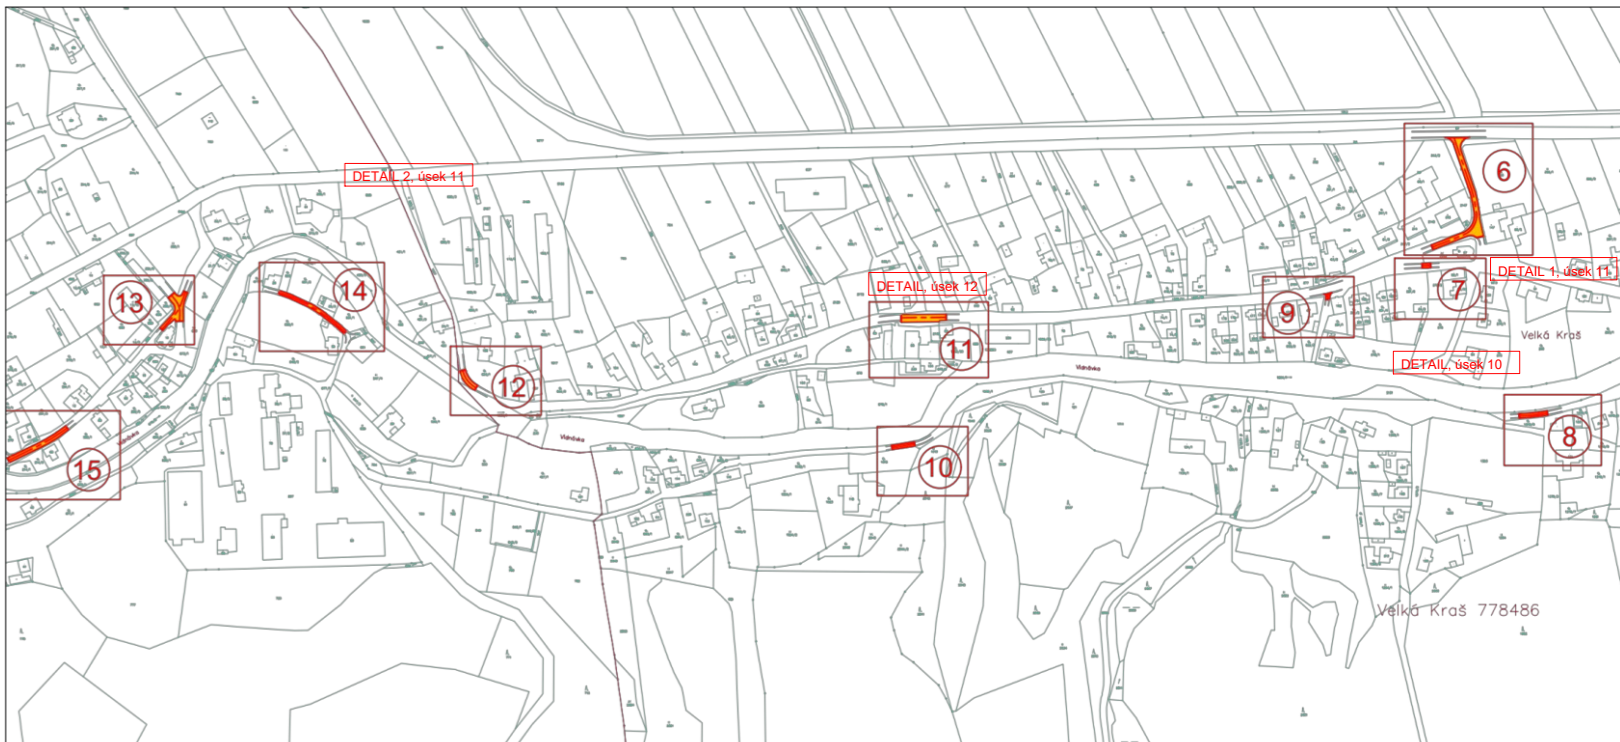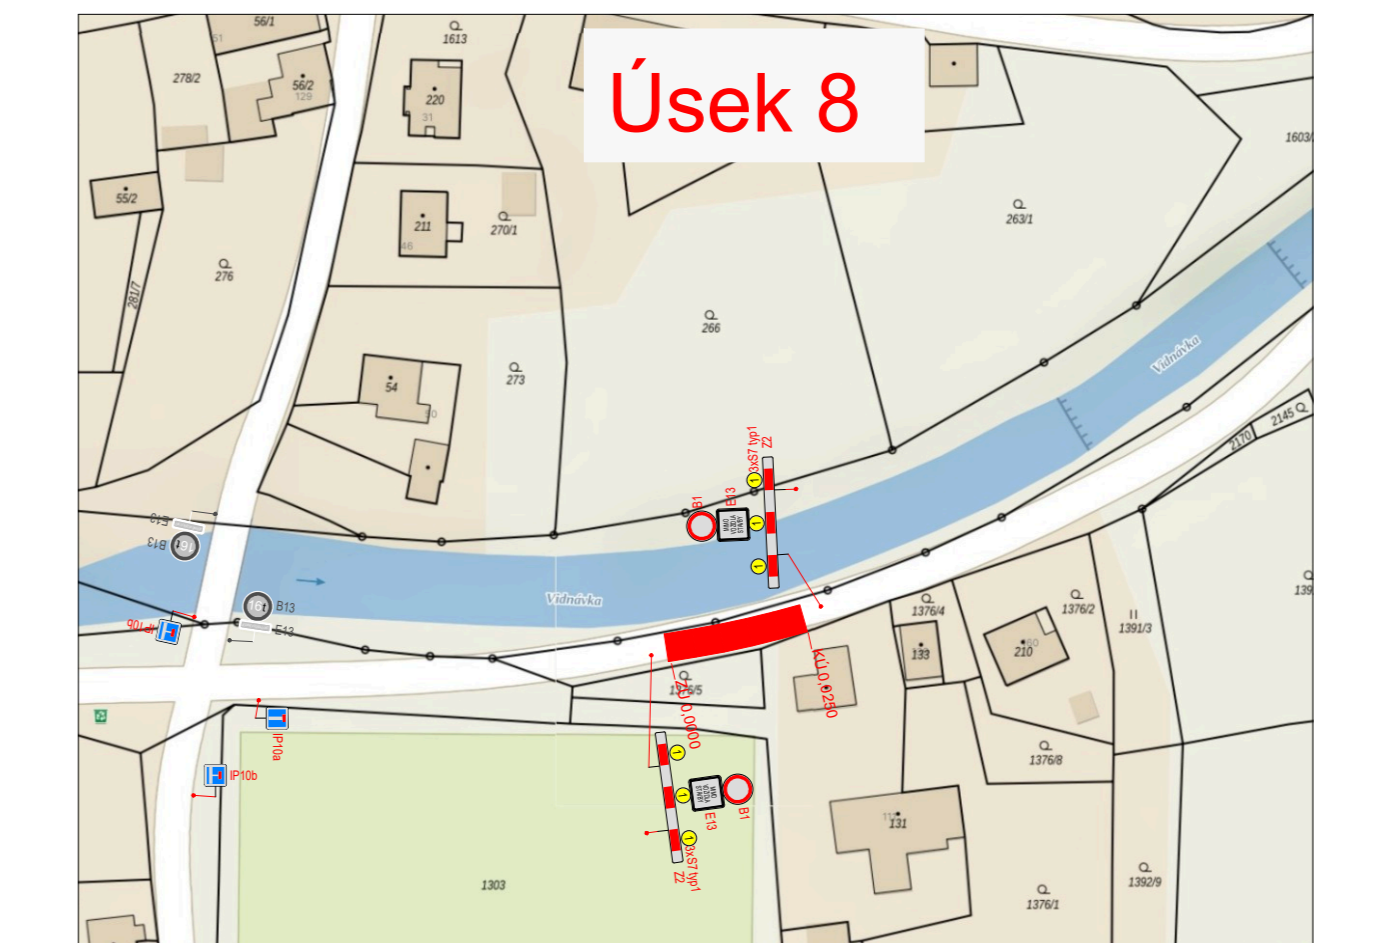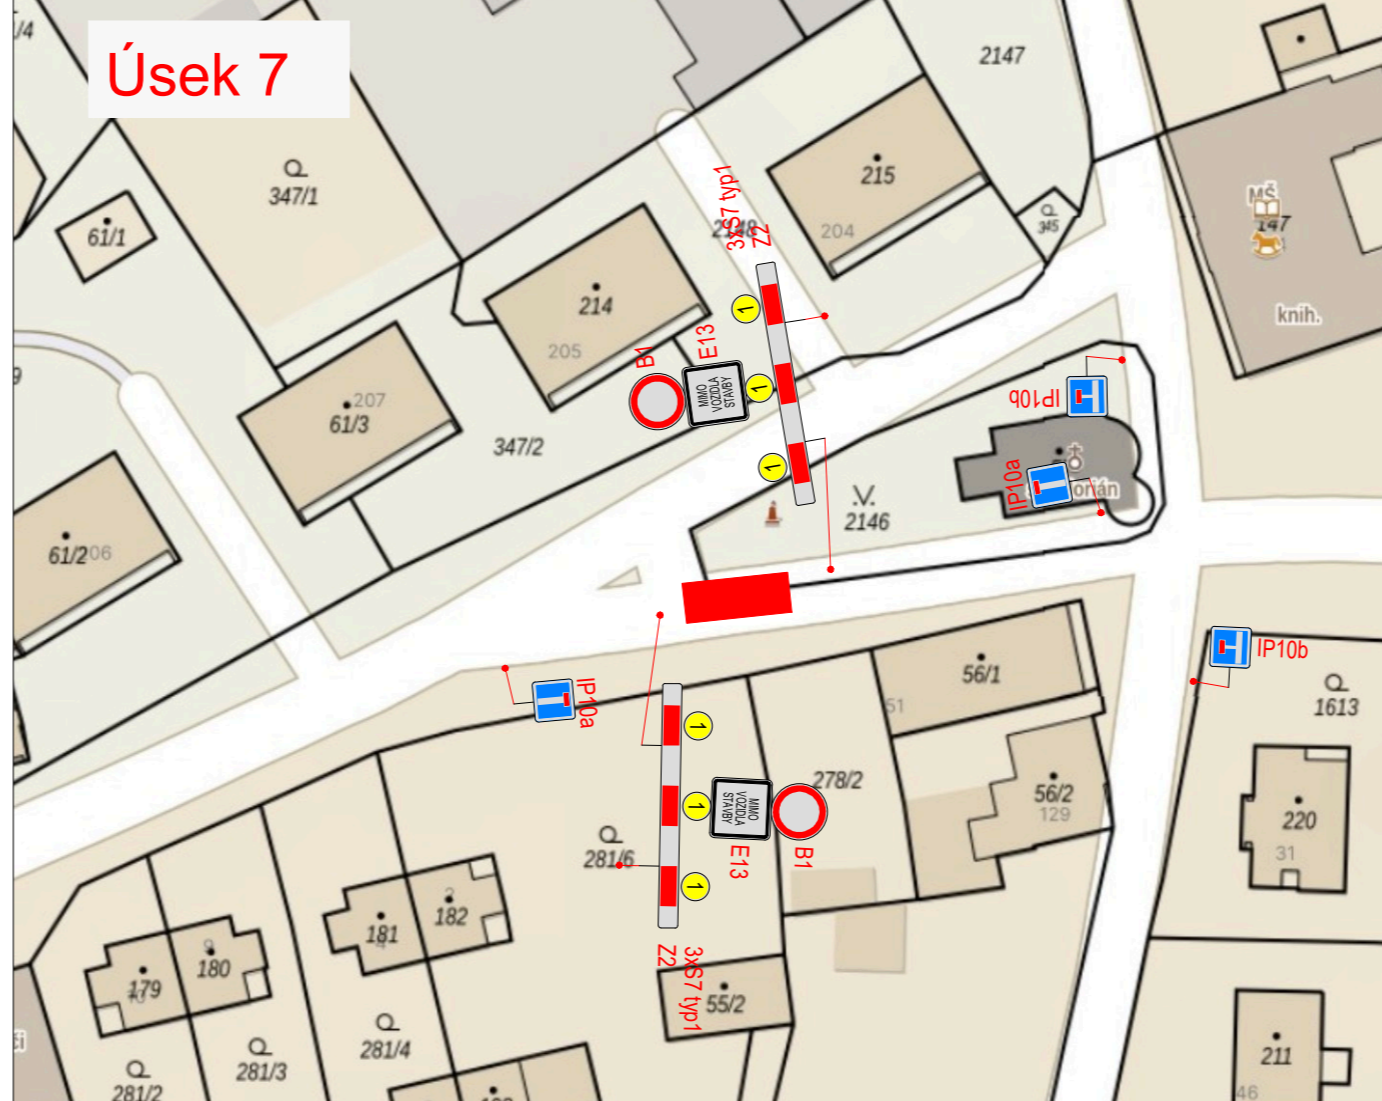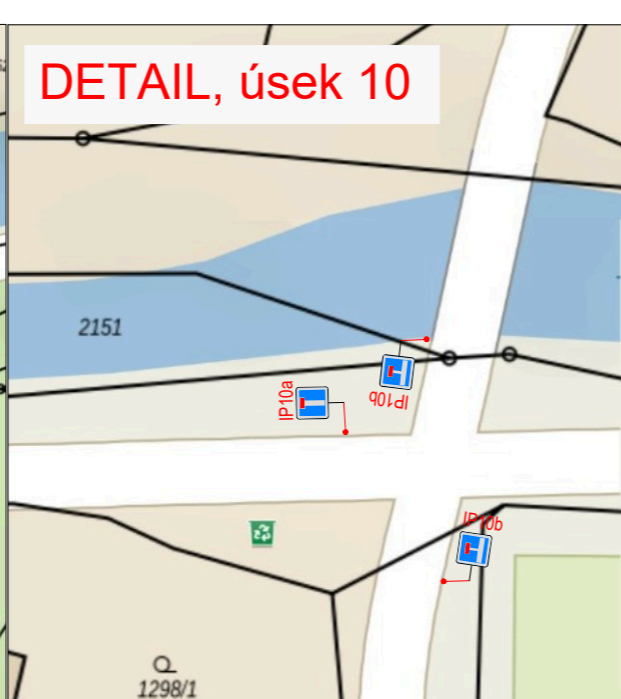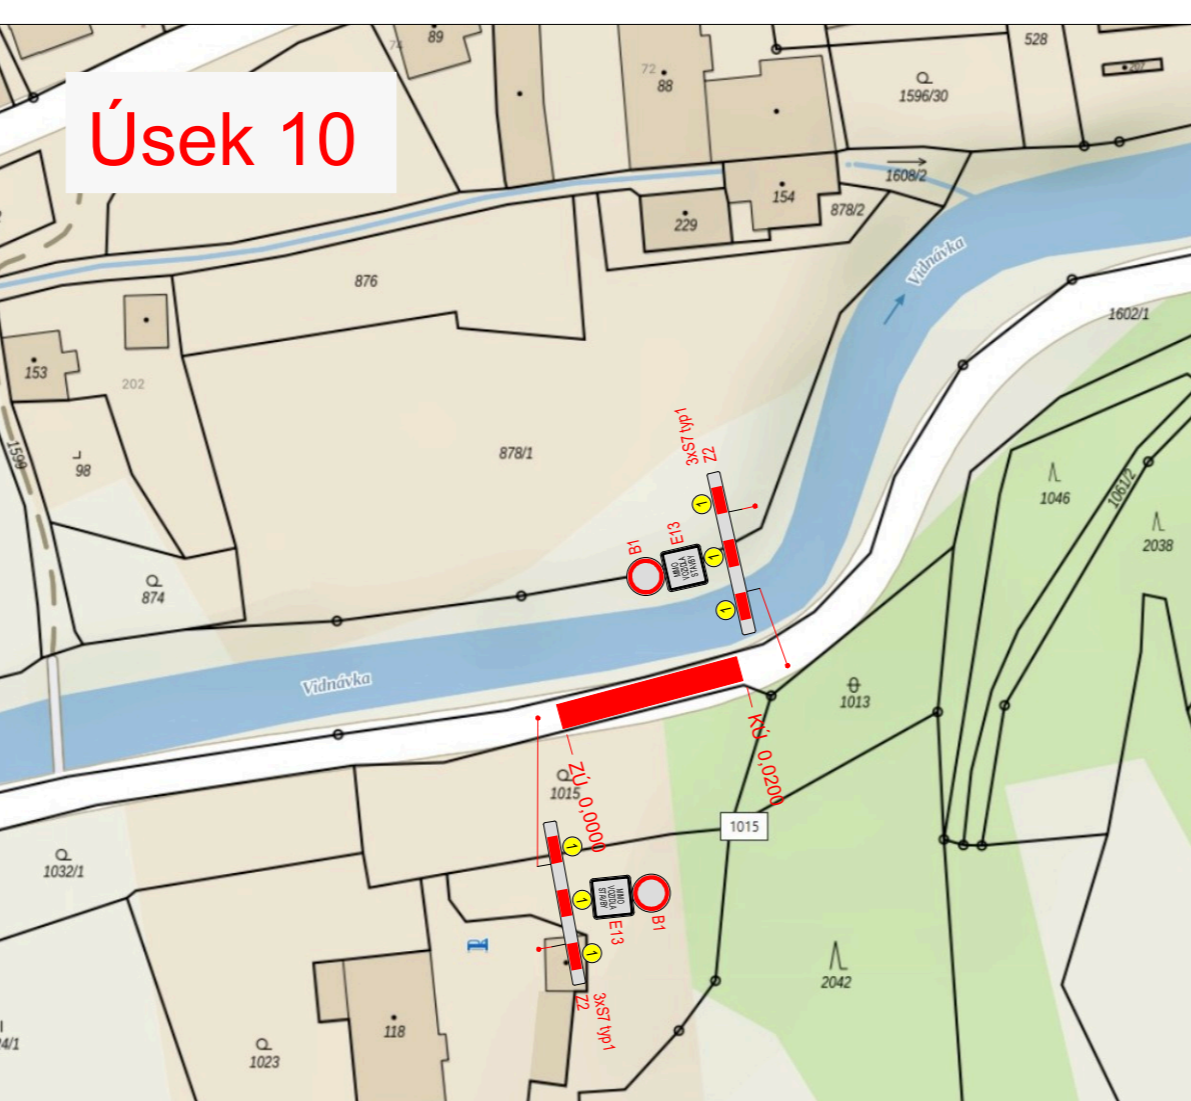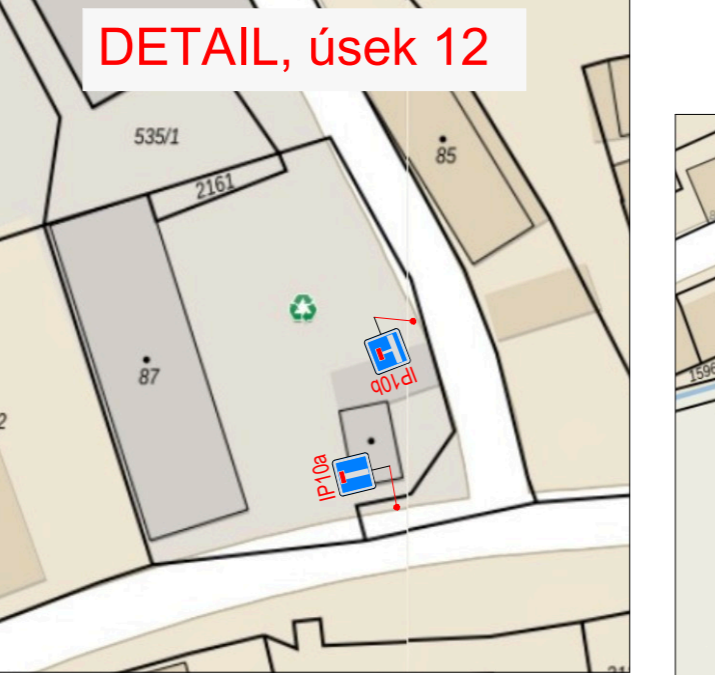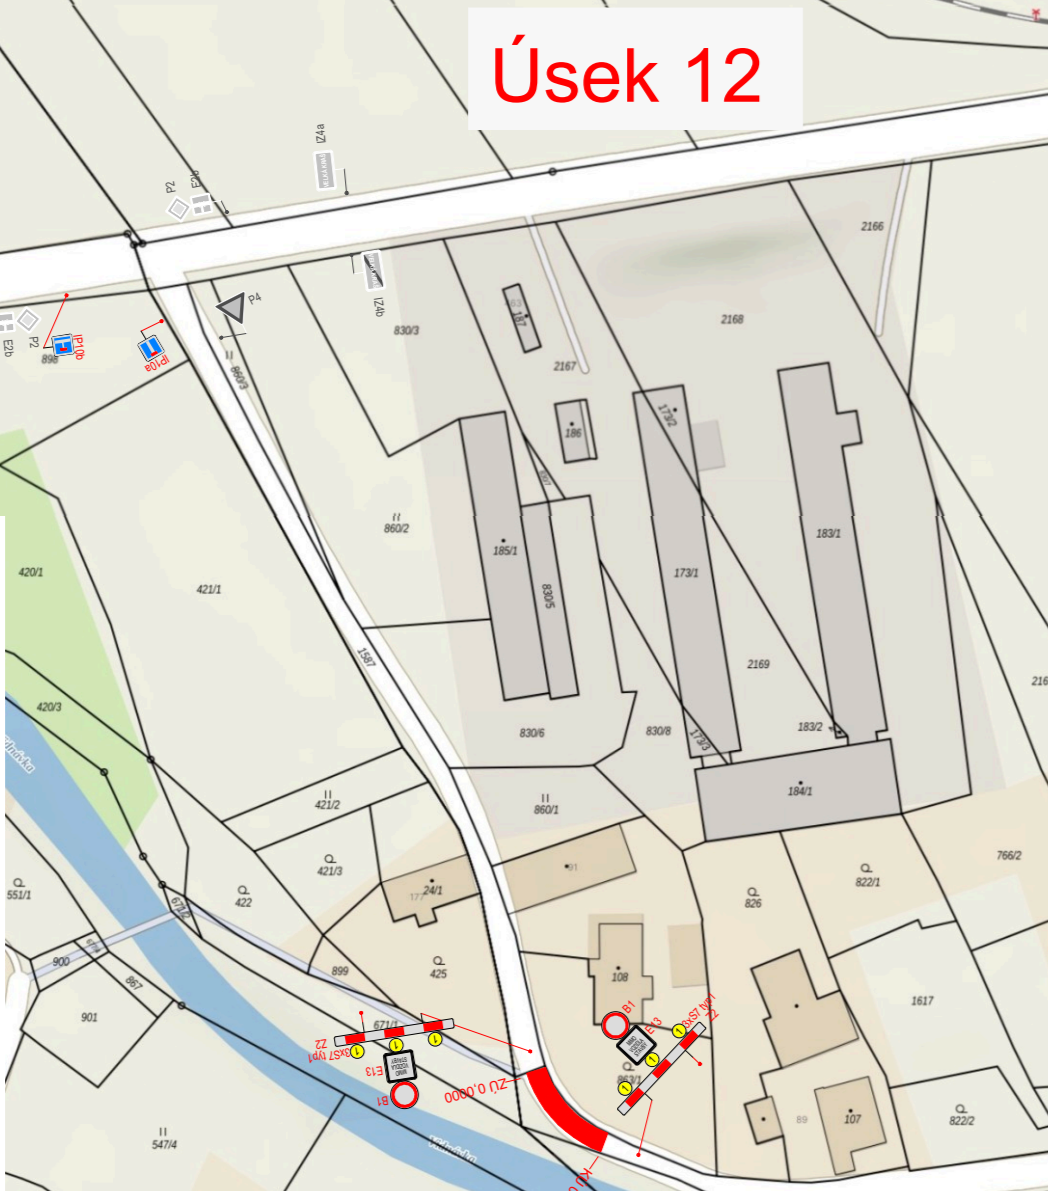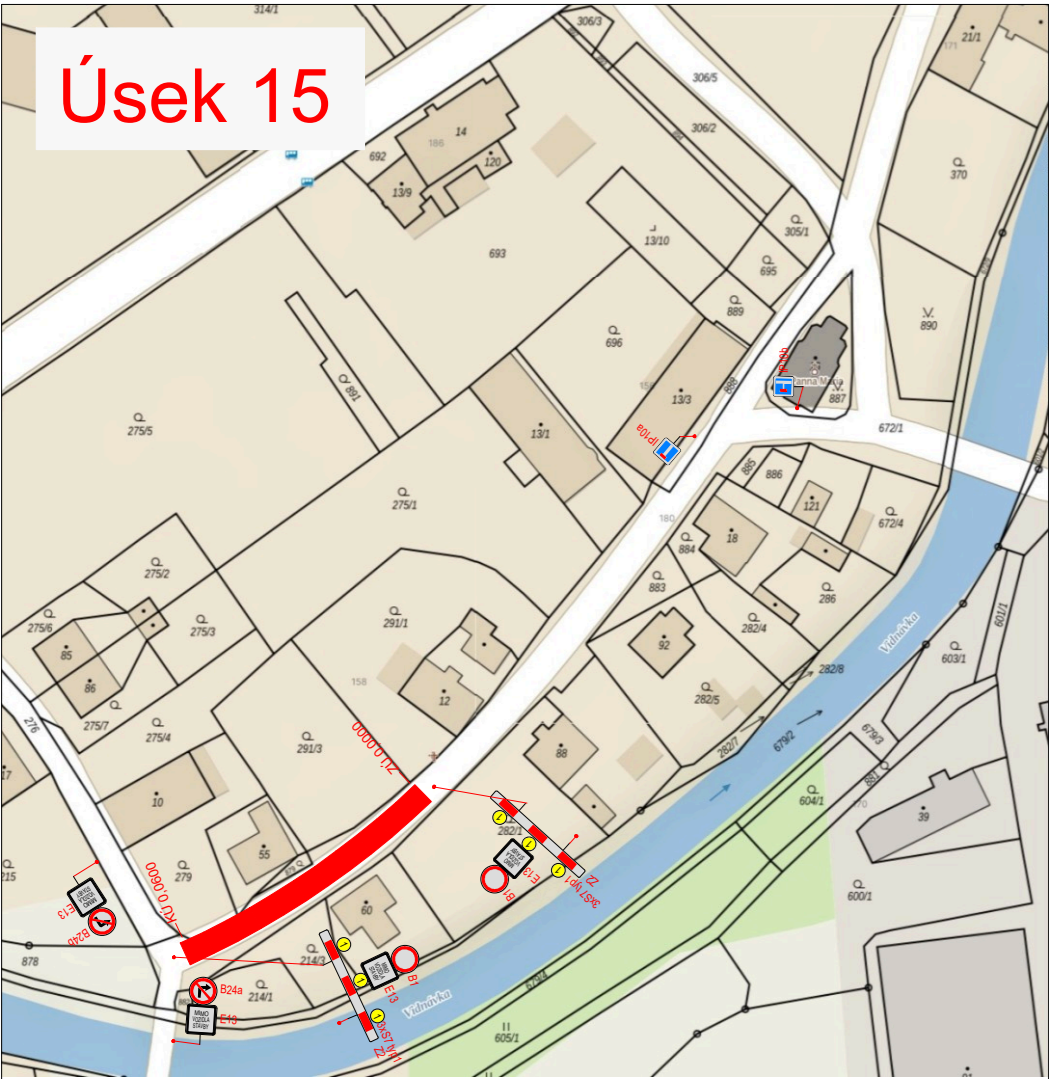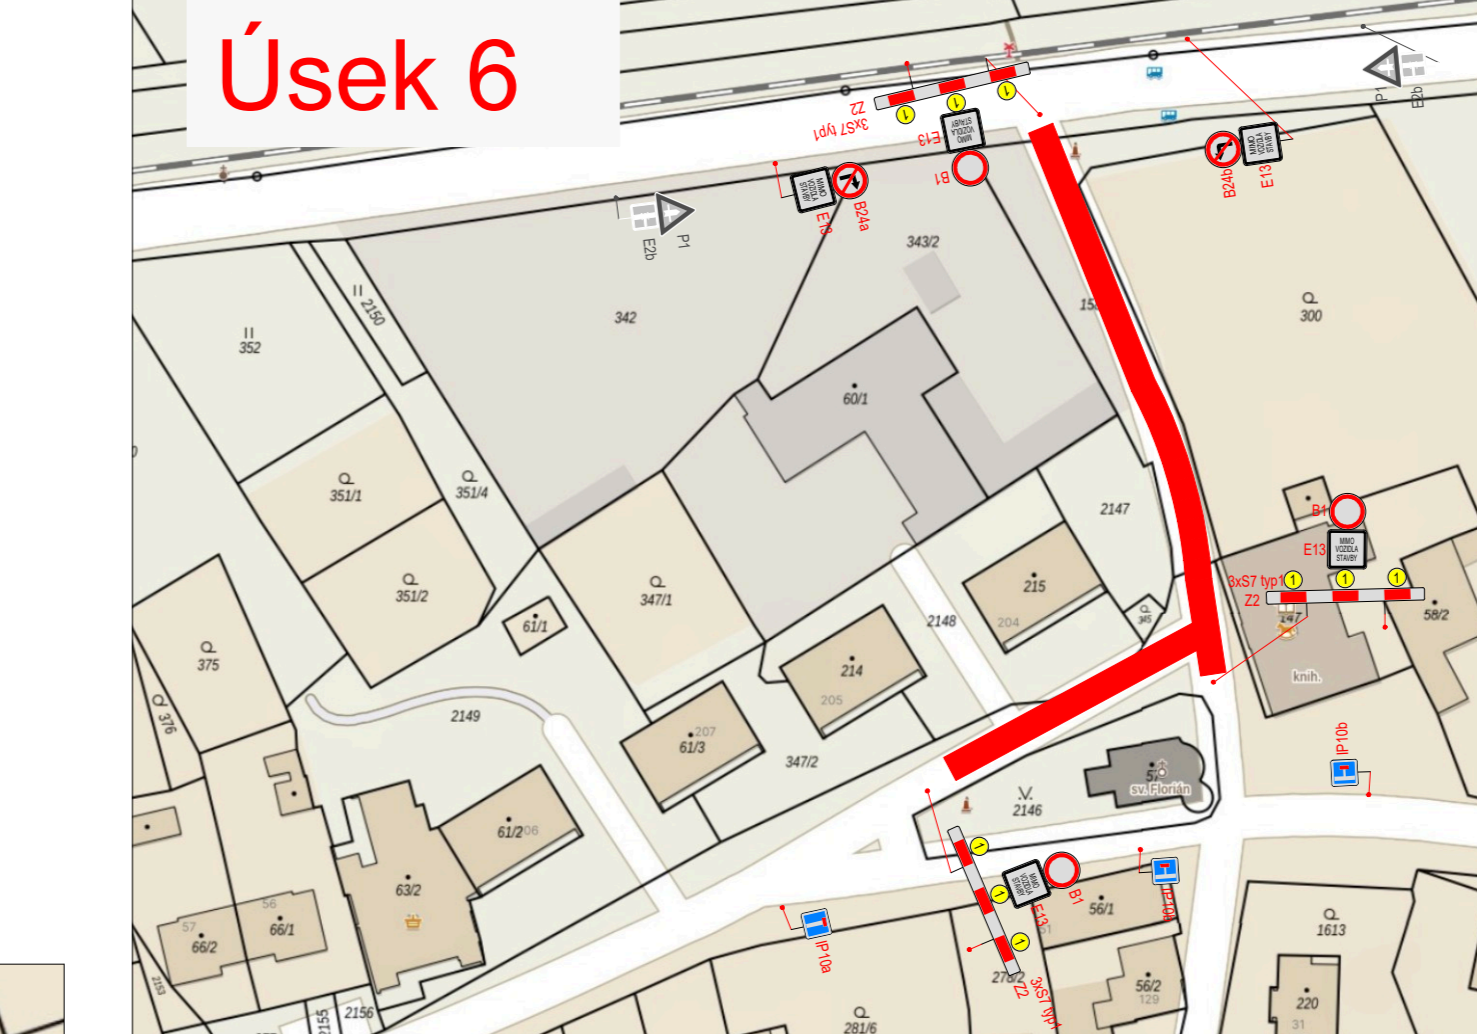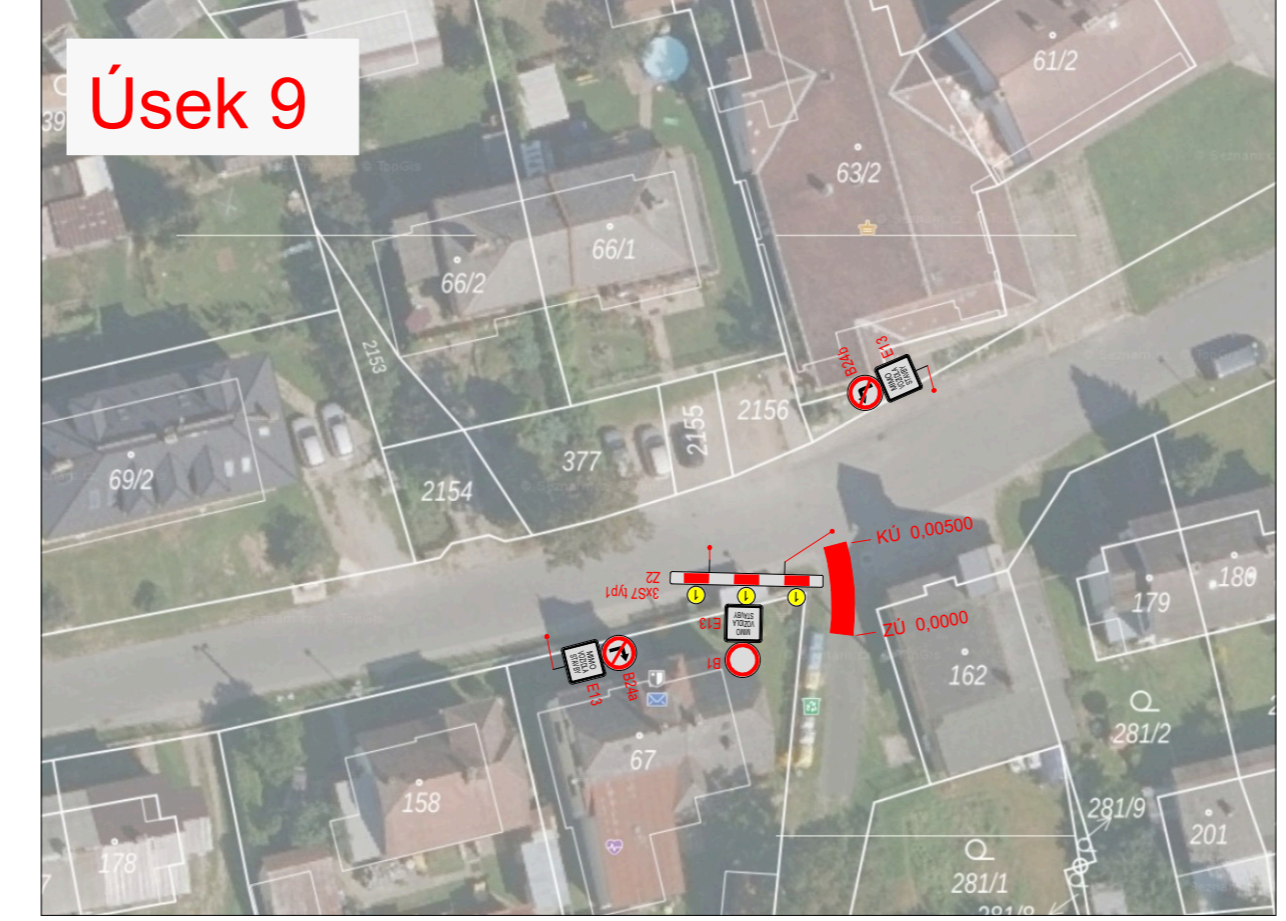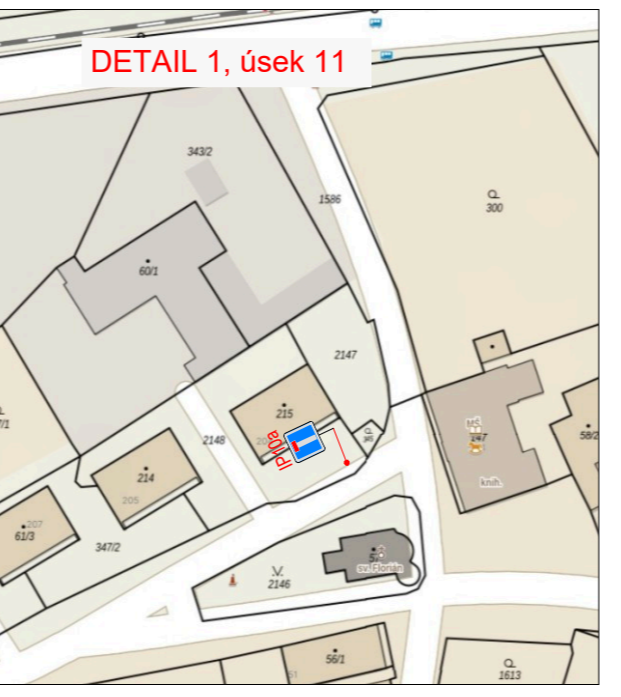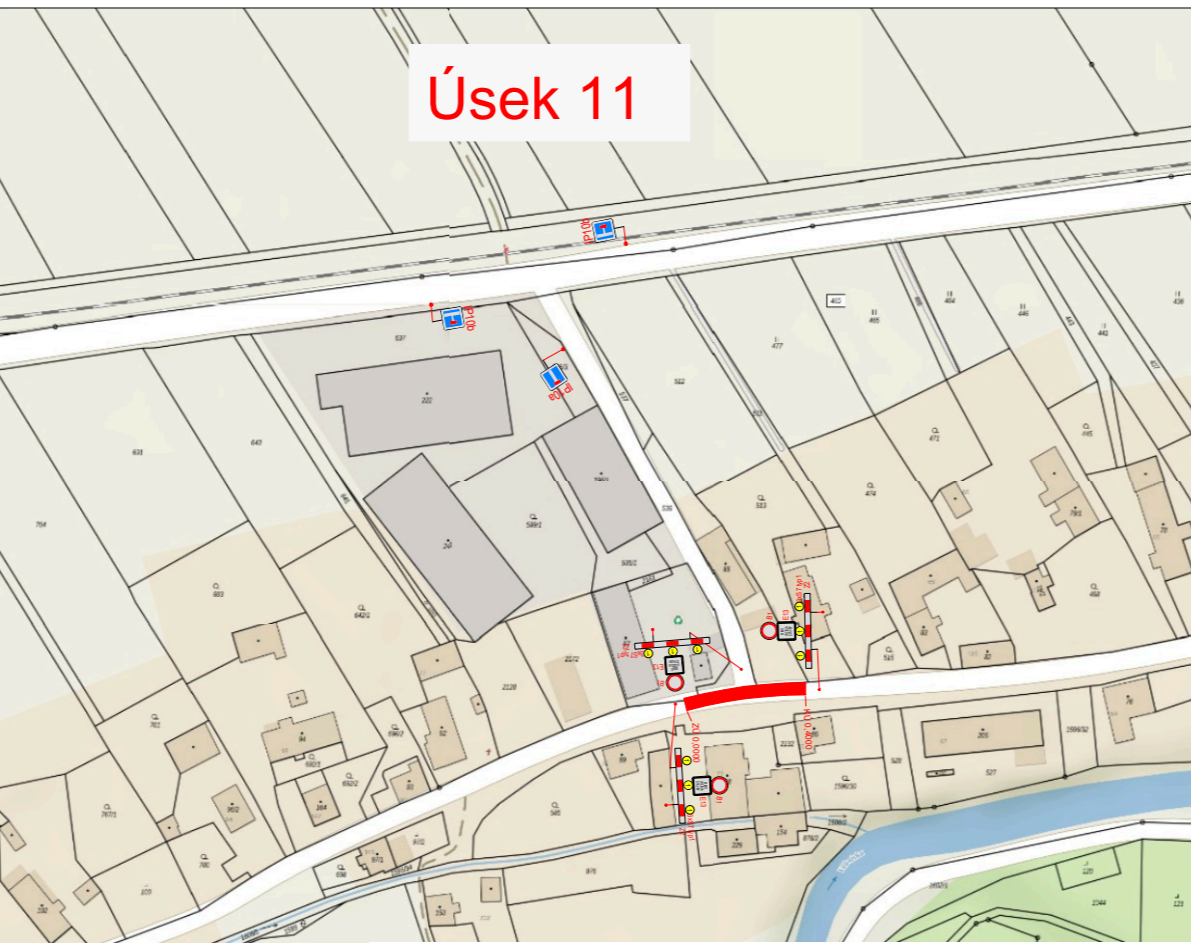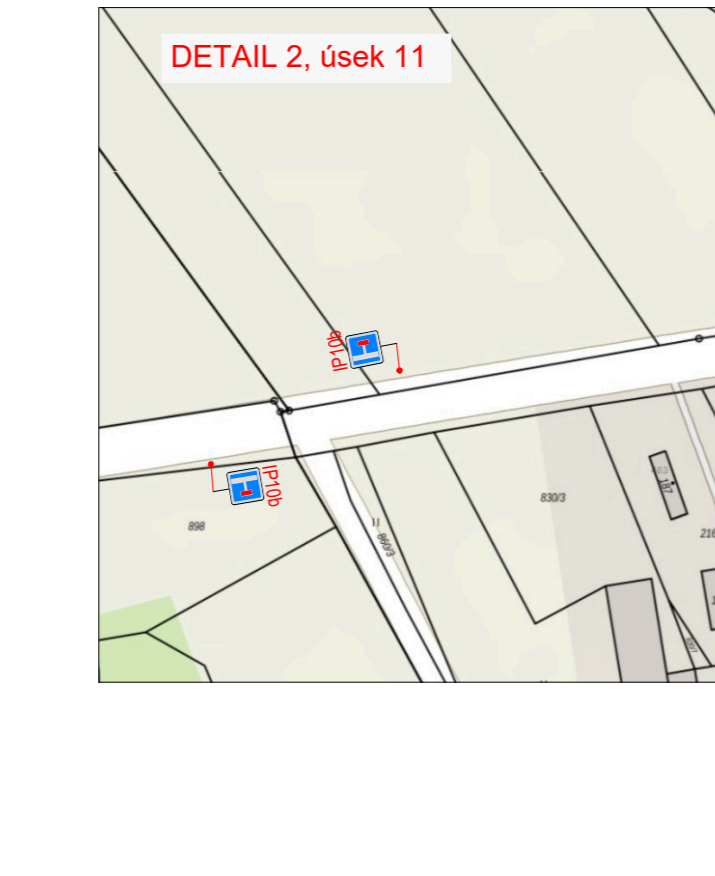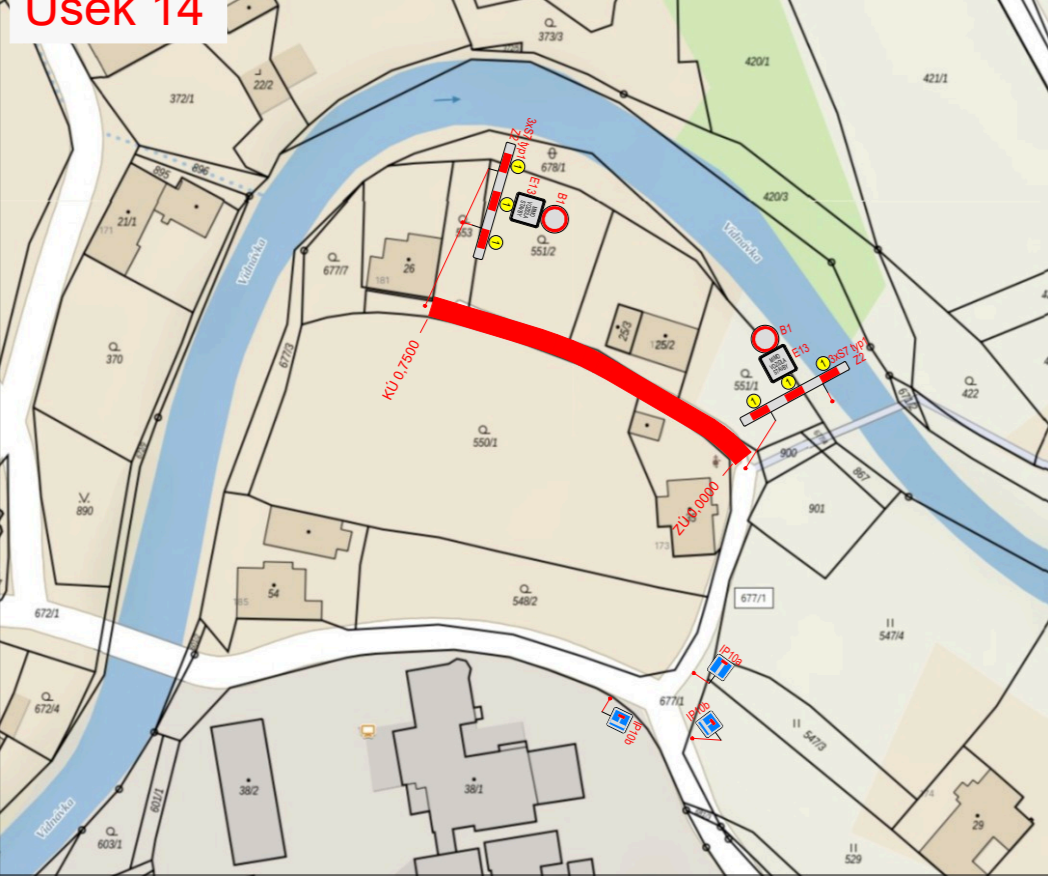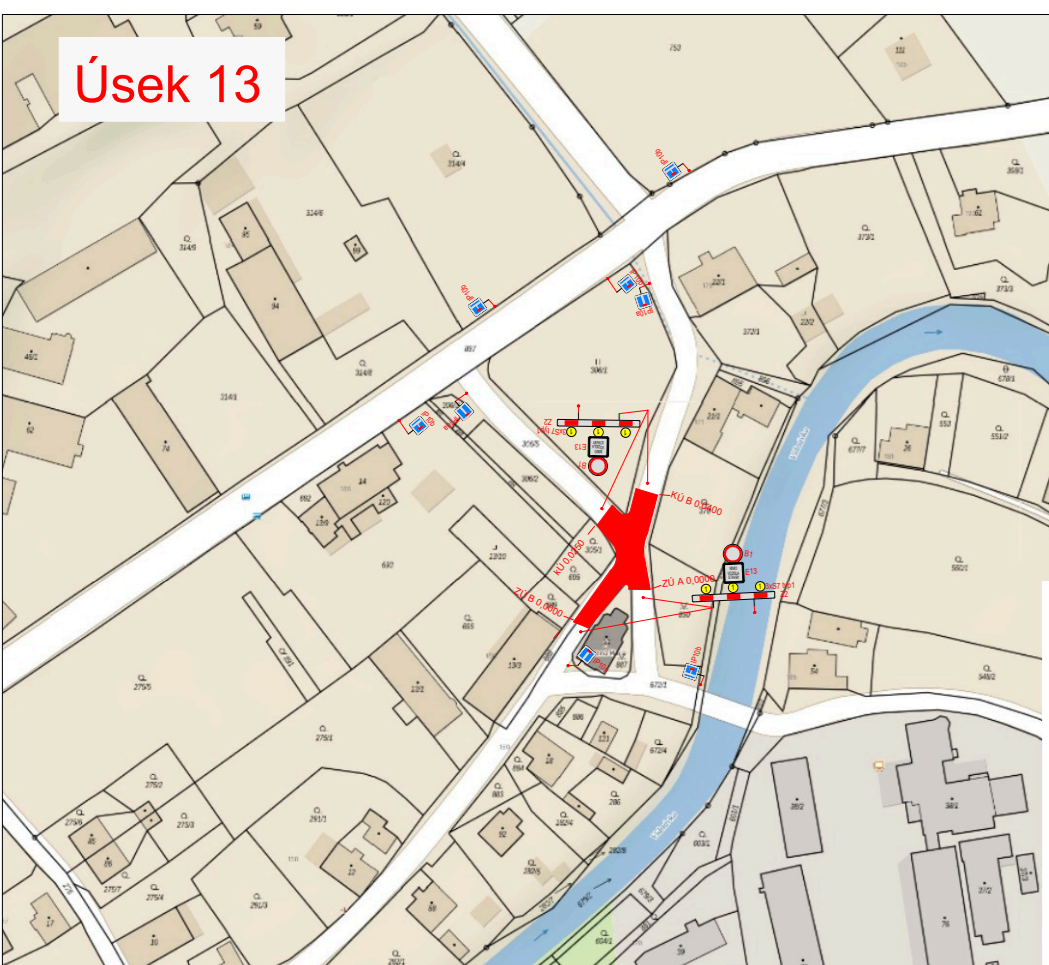

- LEGENDA:**
- místo uzávěry
  - navržené přechodné svítivé dopravní značení
  - stávající svítivé dopravní značení

VYPRACOVALA  
ING. VERONIKA TOMKOVÁ  
NÁZEV AKCE  
**OPRAVA TECHNICKÉ INFRASTRUKTURY -  
MÍSTNÍ KOMUNIKACE - II. ETAPA**  
NÁZEV VÝKRESU  
PROVIZORNÍ DOPRAVNÍ ZNAČENÍ

DATUM  
BŘEZEN 2025

Č. VÝKRESU  
01

