


PRODLOUŽENÍ VODOVODU V BERNARTICÍCH
– CVA BERNARTICE SMĚR NÁDRAŽÍ


Pozn. překop bude řešen po polovinách

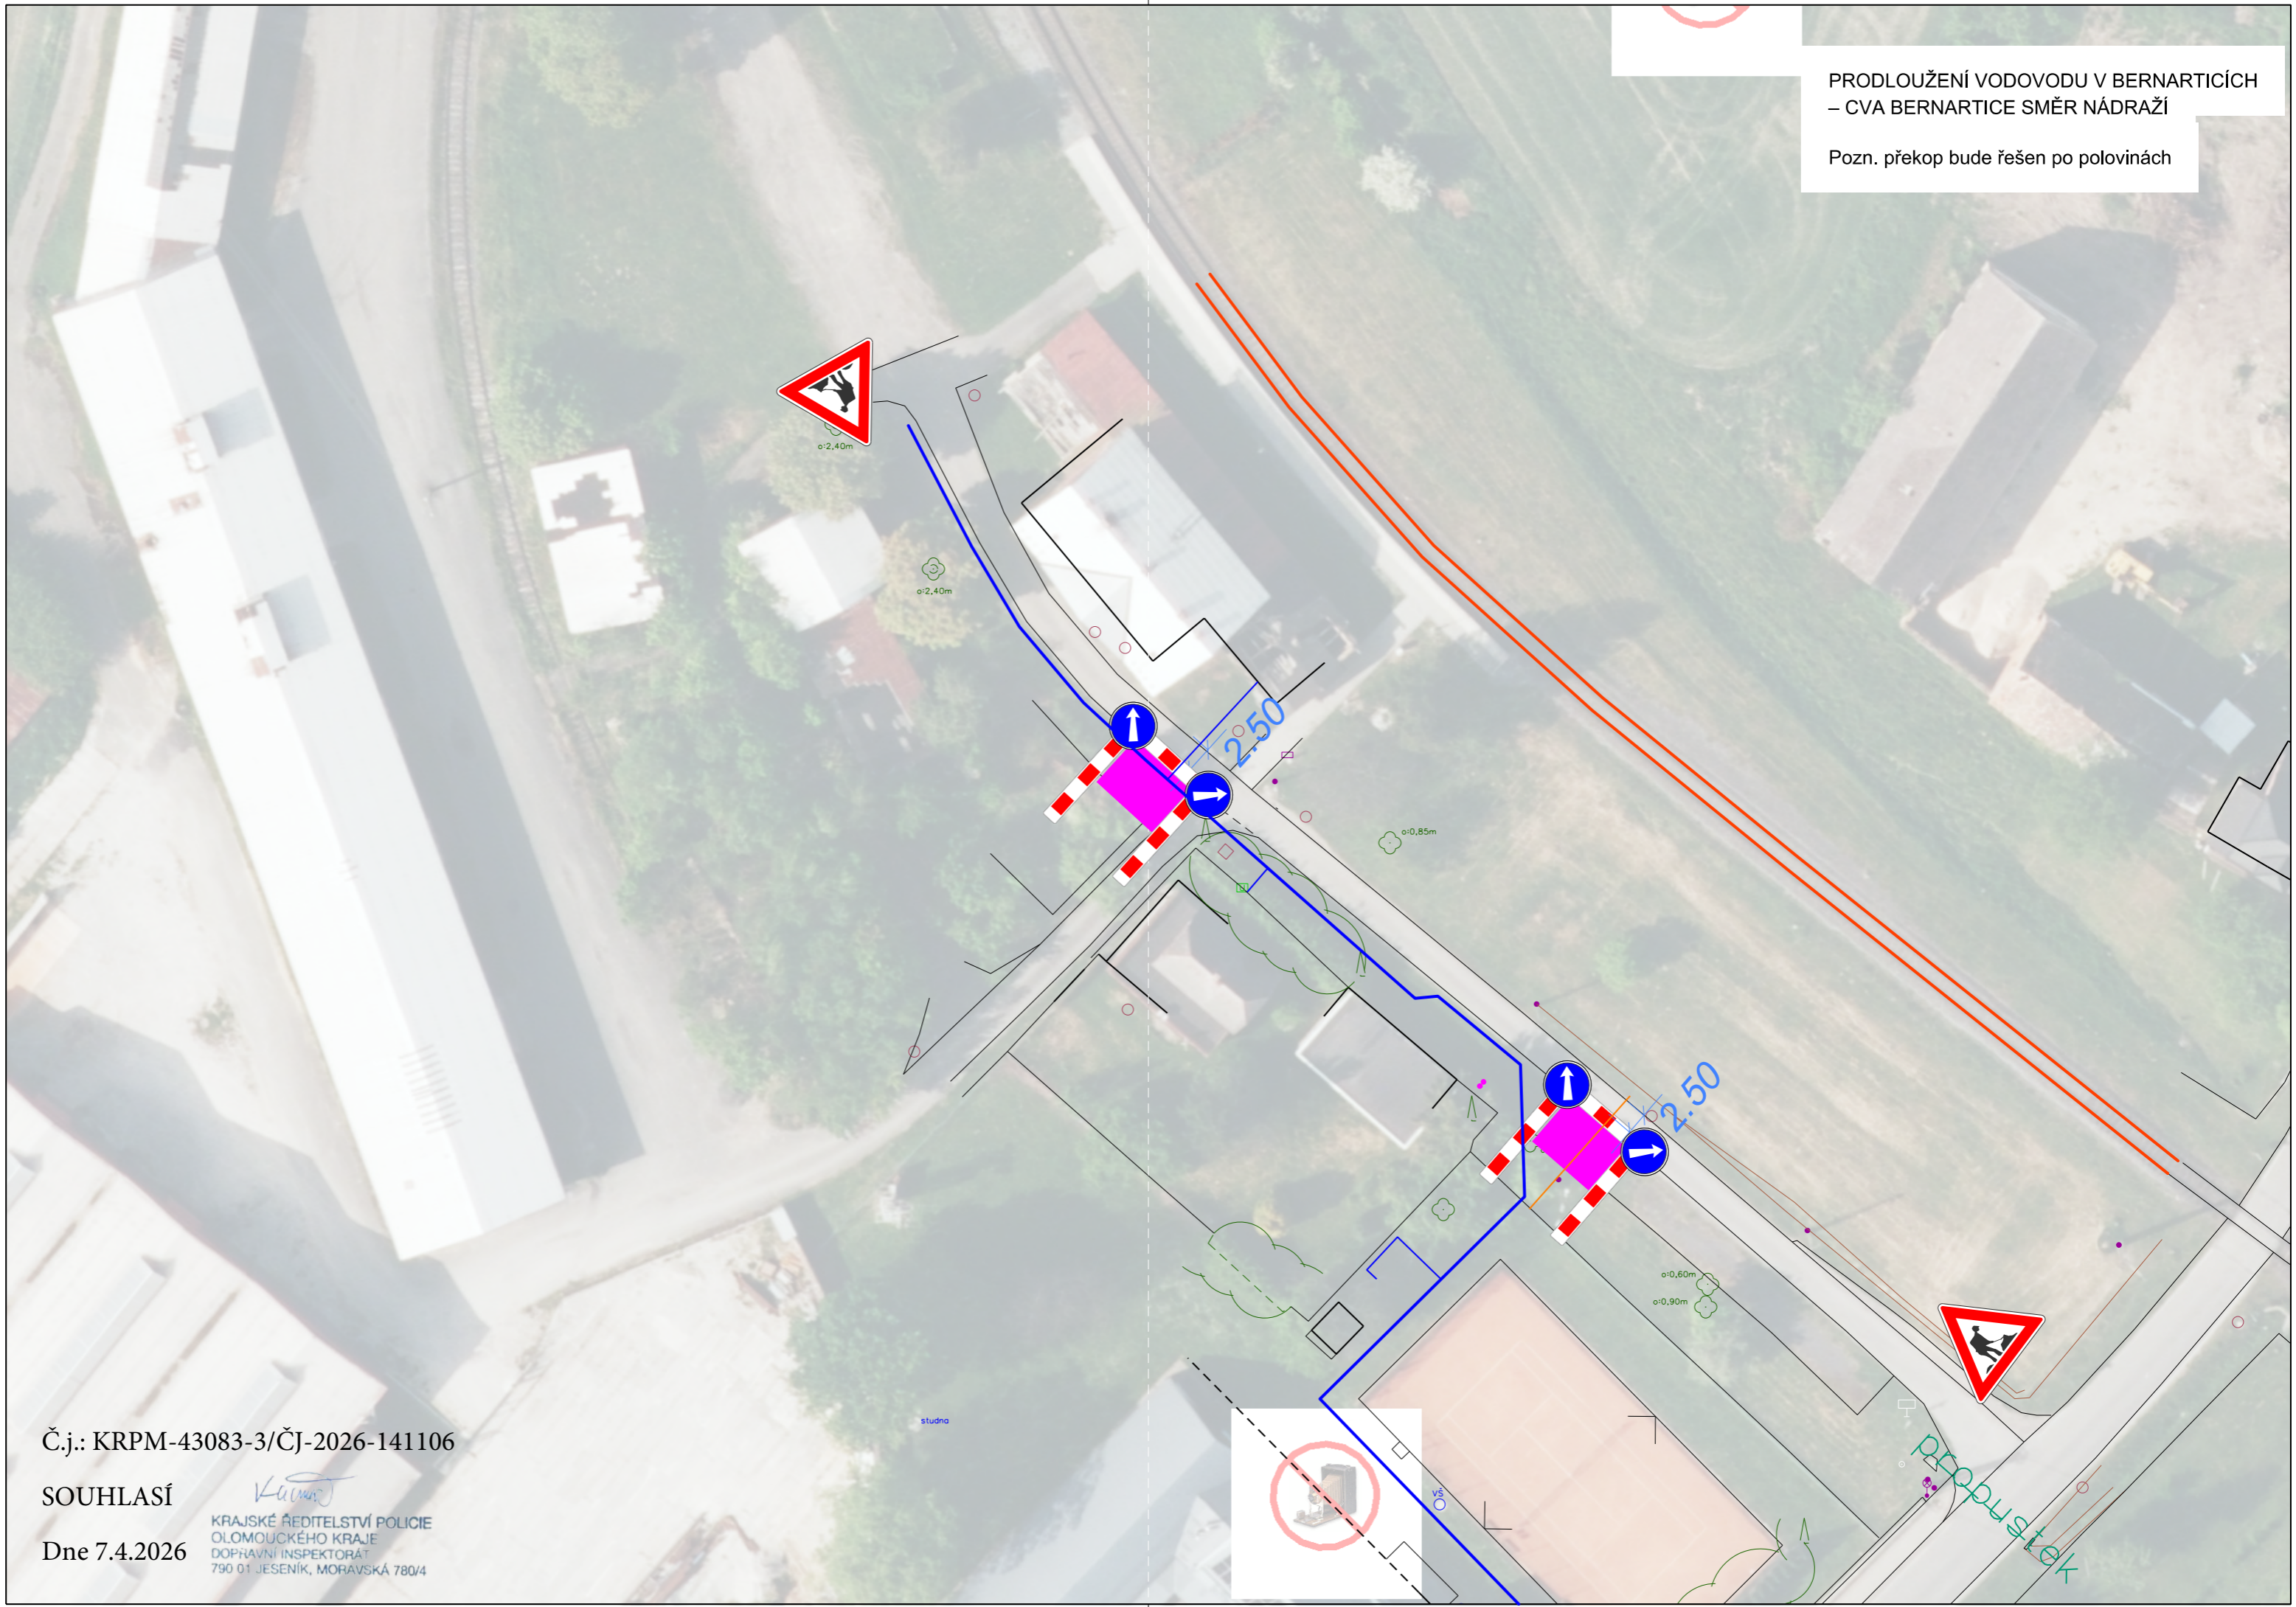

Č.j.: KRPM-43083-3/ČJ-2026-141106

SOUHLASÍ

Dne 7.4.2026


KRAJSKÉ ŘEDITELSTVÍ POLICIE
OLOMOUCKÉHO KRAJE
DOPRAVNÍ INSPEKTORÁT
790 01 JESENÍK, MORAVSKÁ 780/4

