



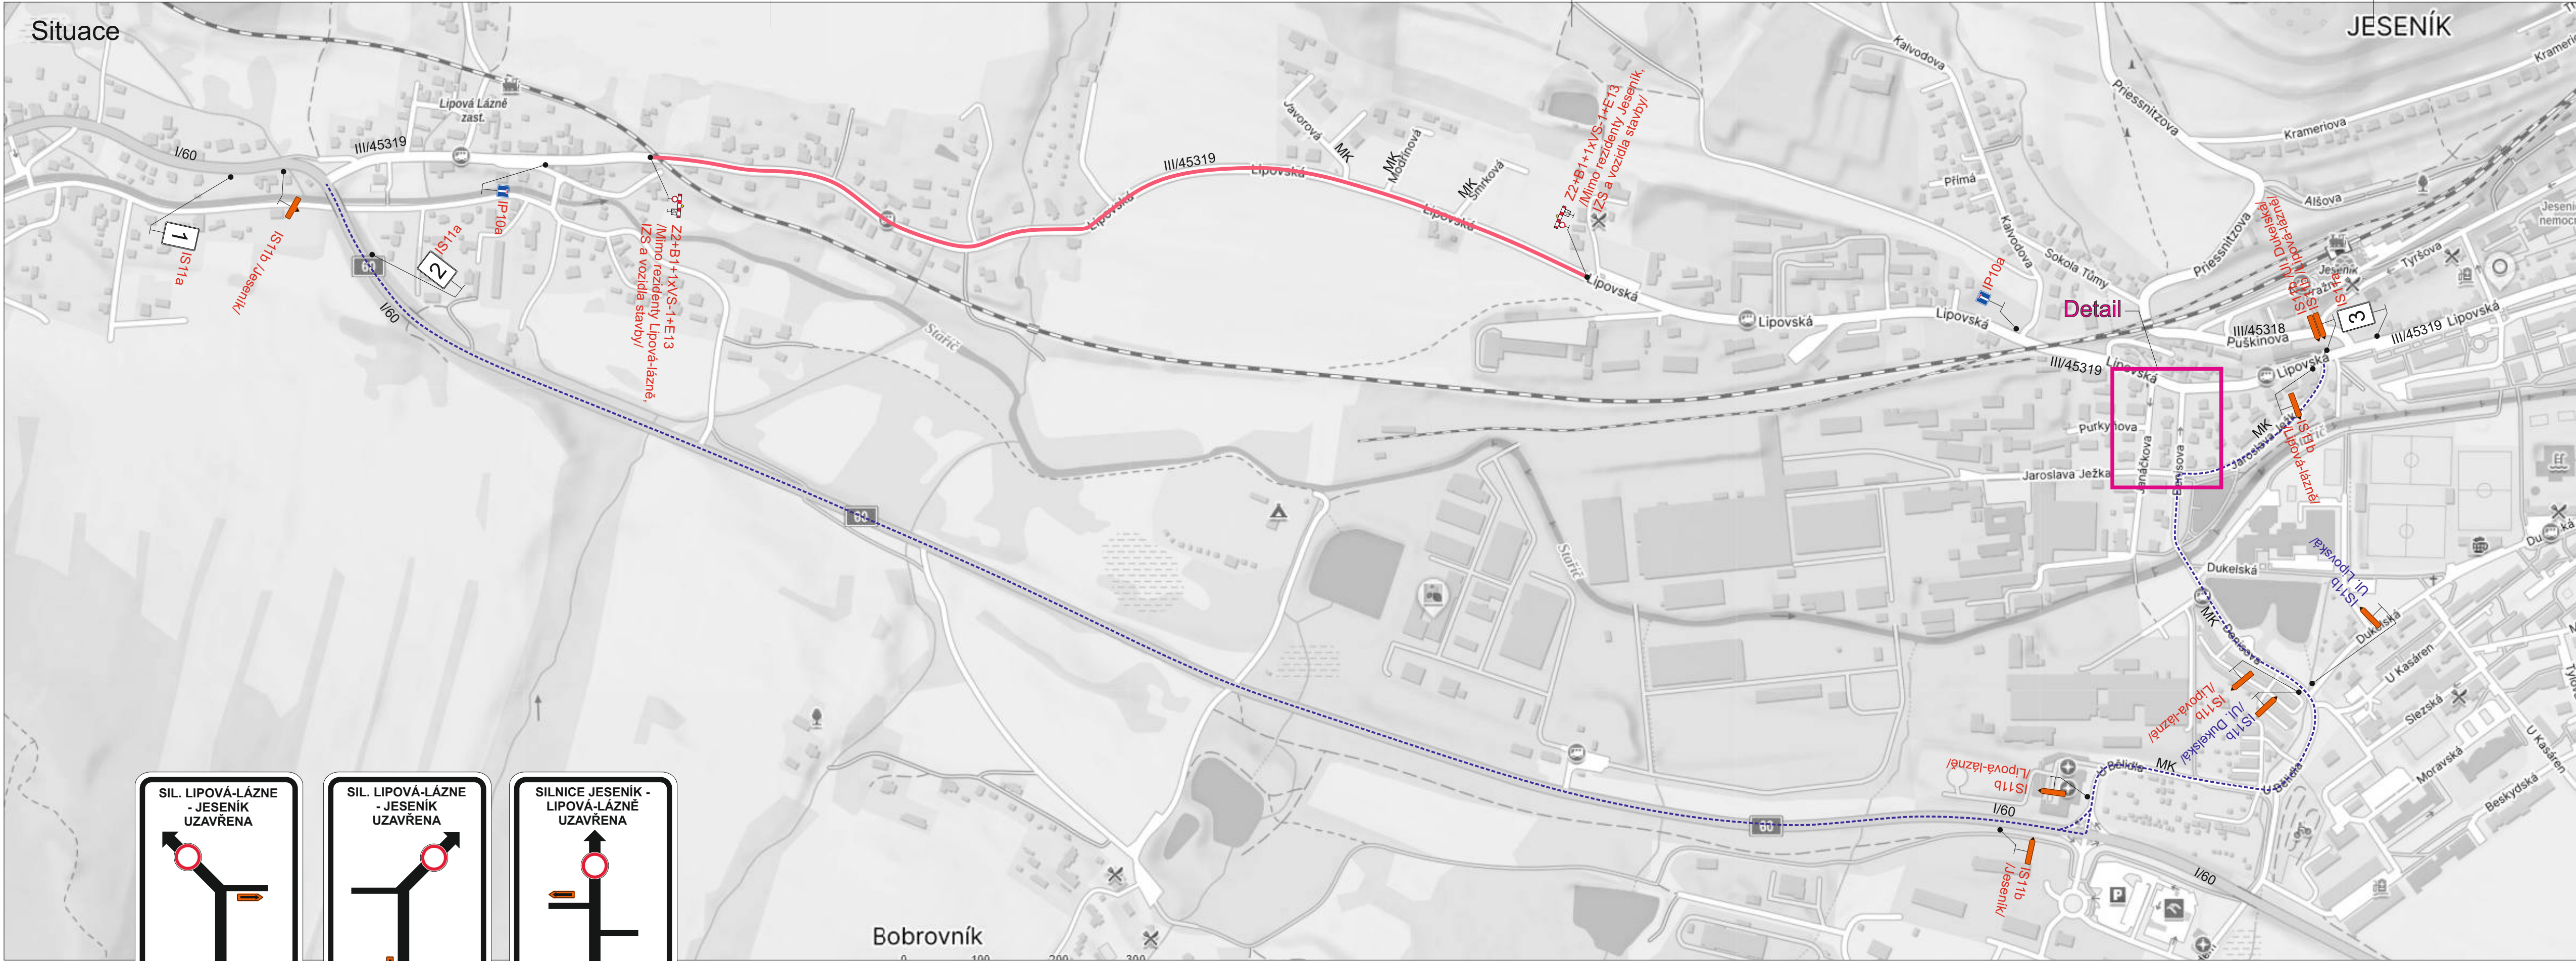


1

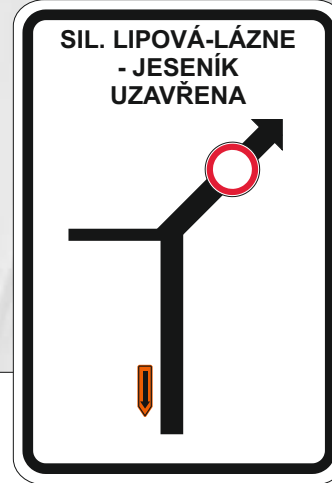

2




3

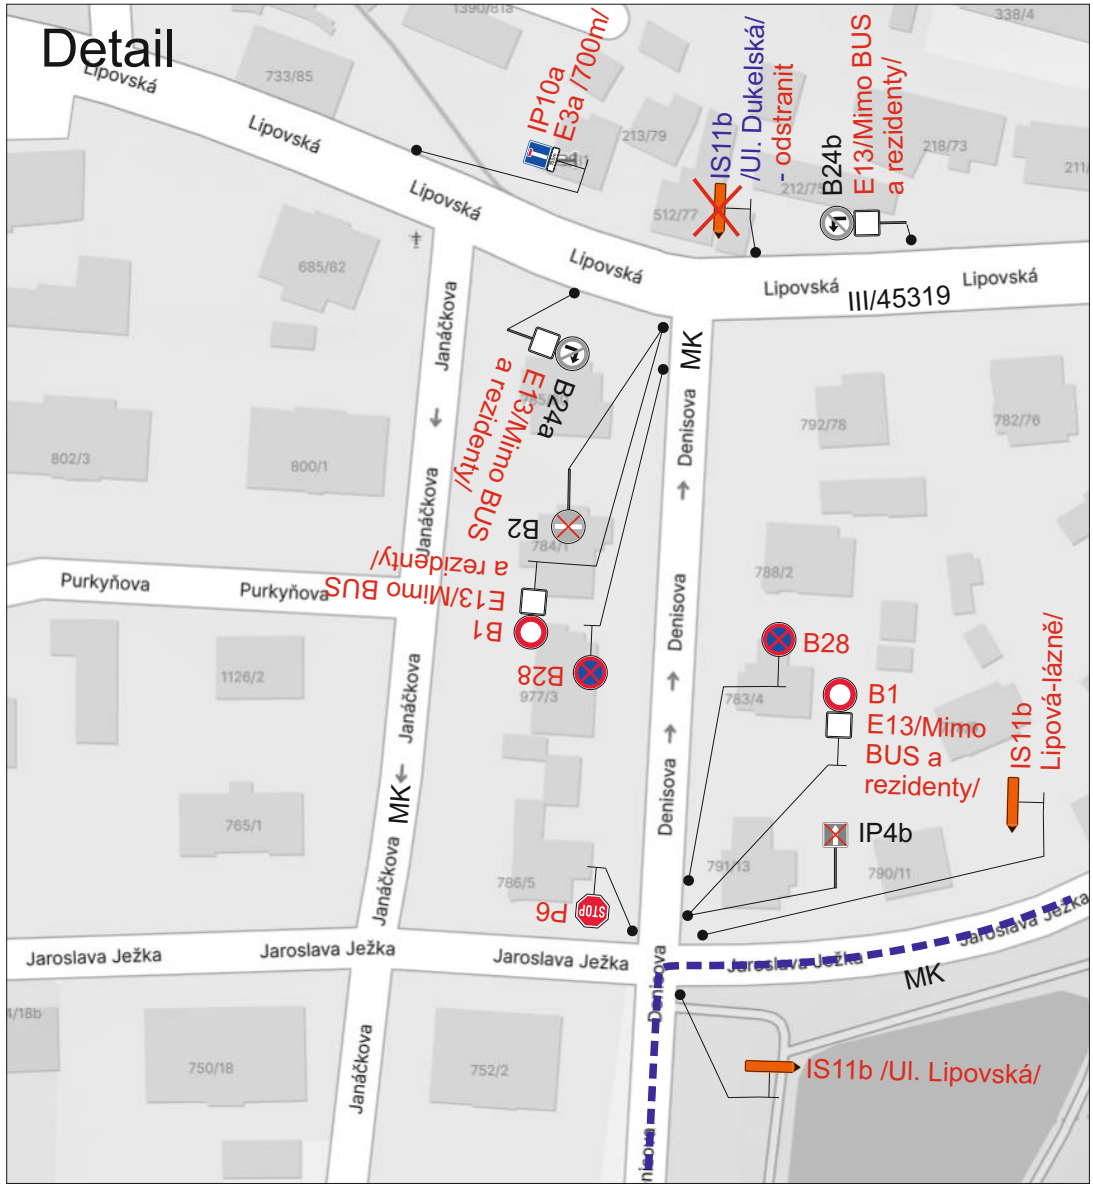

Legenda:

- B2 Trvalé dopravní značení
- IS11b Stávající přechodné dopravní značení
- IP10a Nové přechodné dopravní značení
- Uzavřený úsek
- Objízdná trasa

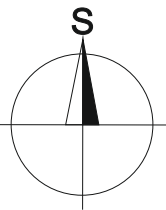

Trvalé dopravní značení, které bude v rozporu s přechodným dopravním značením, bude dočasně zneplatněno.

Vypracoval:	Datum:	SEKNE SEKNE, spol. s r.o. Hamerská 12, 772 00 Olomouc DIČ: CZ62363701 tel./fax: 585 311 867		
Ondřej Pavlů	9.10.2026			
Název akce:	III/45319 Lipová-lázně - Jeseník			
Název objektu:	Přechodné dopravní značení	Formát:	Č. výkresu:	Č. soupravy:
Příloha:	Situace	4x A4	1	

Č.j.: KRPM-134288-5/ČJ-2026-141106

SOUHLASÍ

Dne 9.10.2026

KRAJSKÉ ŘEDITELSTVÍ POLICIE
OLOMOUCKÉHO KRAJE
DOPRAVNÍ INSPEKTORÁT
790 01 JESENÍK, MORAVSKÁ 780/4