

ODSOULASENÁ PŘÍLOHA  
 ke staréviskí - vyjádření k dokumentaci  
 Krajské ředitelství policie Olomouckého kraje

Č. j. KRPM: 1946/ČS-2018 -  
 V Zahradách 44406


Dno: 15. 4. 2018

Za správce st: *[Signature]*


MĚSTSKÝ ÚŘAD JESENÍK  
 odbor dopravy  
 a silničního hospodářství

*147*  
*142801/TA*  
*209*

NÁVAZNOST NA ZREALIZOVANÝ PROJEKT ZE SFDR "CHODNÍK U PRODEJNY HRUŠKA"

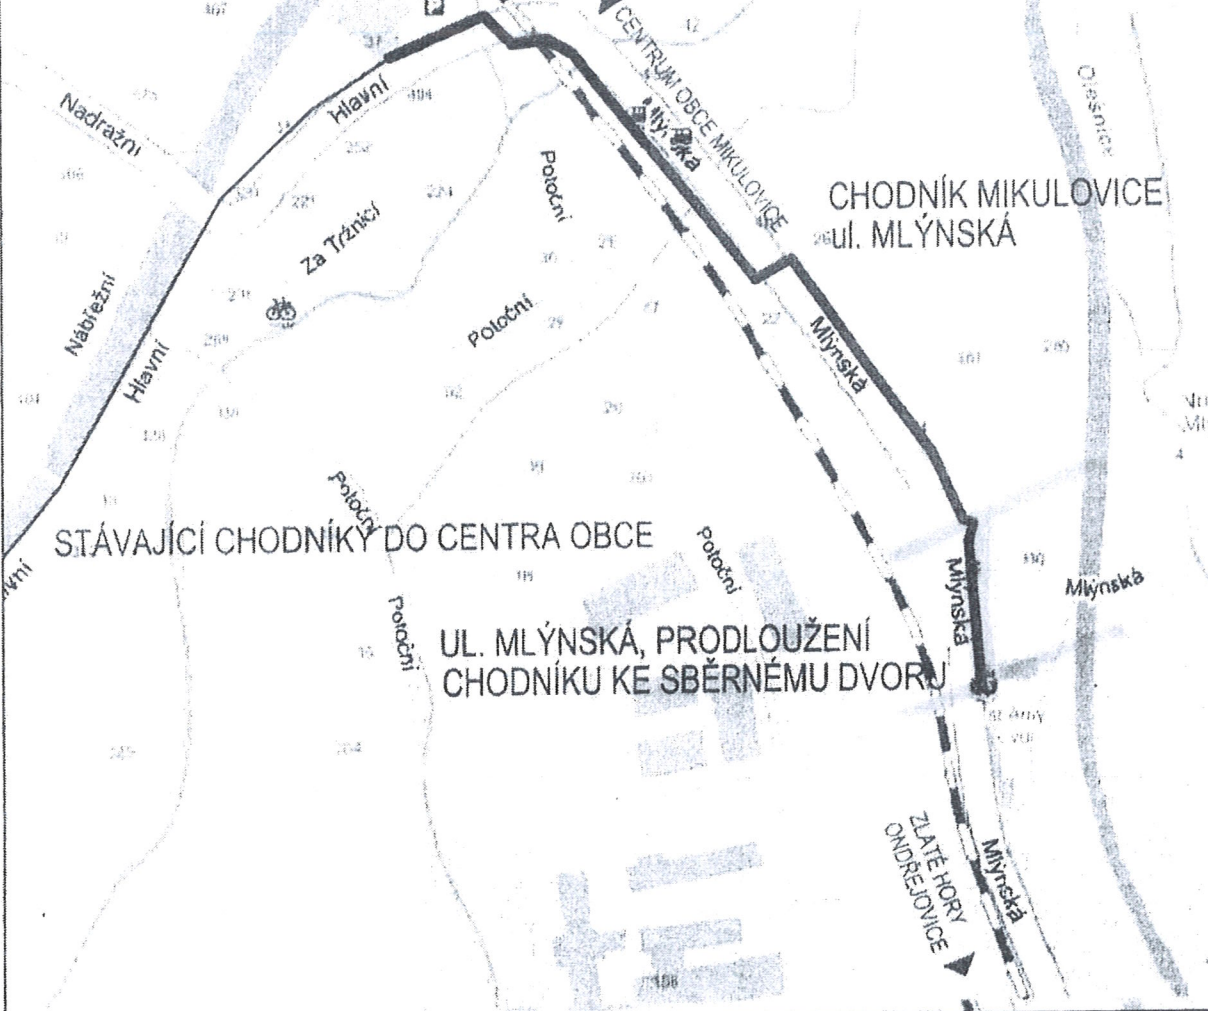


VEDOUcí PROJEKTU Ing. Petr SMÍTAL	ZODPOVĚDNÝ PROJEKTANT Ing. Linda SMÍTALOVÁ ČKAIT 1201908	VYPRACOVAL Bc. Jan SCHNEYDER	REGIONÁLNÍ AGENTURA PRO ROZVOJ STŘEDNÍ MORAVY Horní nám. 5 OLOMOUC tel.: 585 228 698		
STAVEBNÍK Obec MIKULOVICE	KRAJ OLOMOUCKÝ	Místo k.ú. MIKULOVICE u Jeseníka	ZAKÁZK.ČÍSLO P/2015/042		
AKCE UL. MLÝNSKÁ, PRODLOUŽENÍ CHODNÍKU KE SBĚRNÉMU DVORU			FORMÁT 1 x A4	DATUM 4/2018	6
PŘEHLEDNÁ MAPA			STUPEŇ DSP+PDPS	Č.PŘÍLOHY B.1	
			MÉRITKO ---		

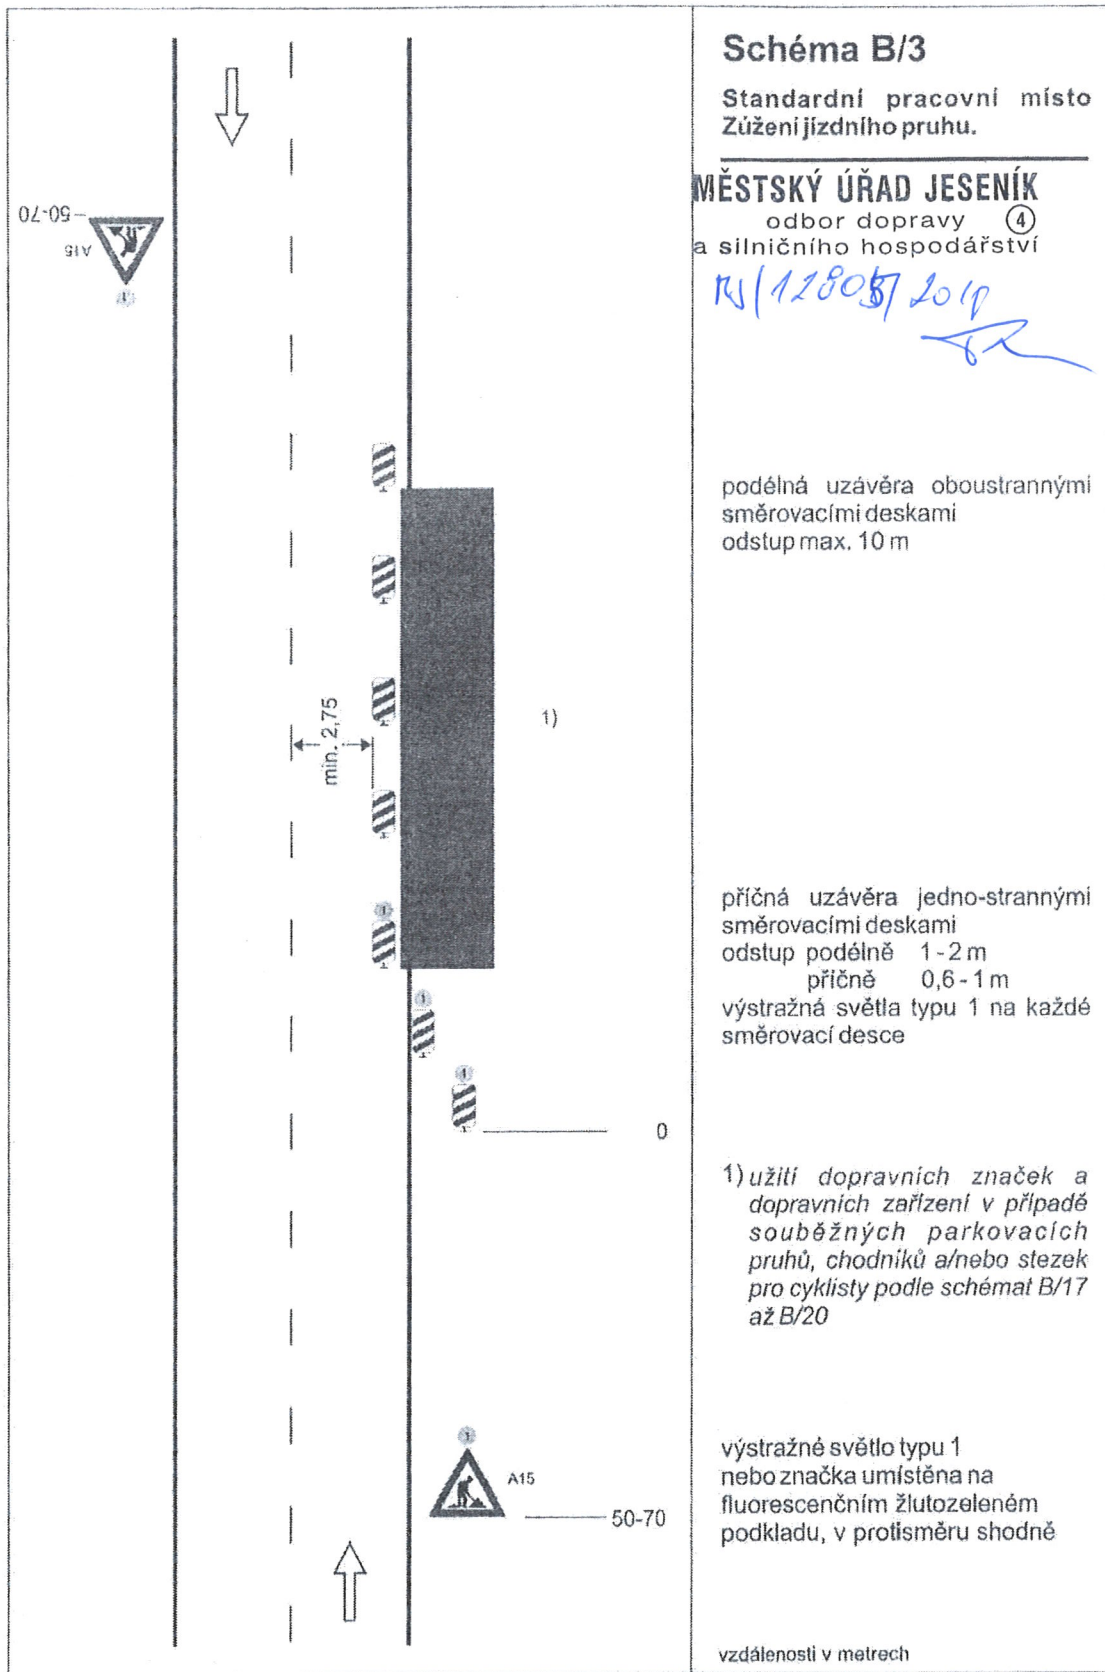

ODSOULASENÁ PŘÍLOHA  
ke stanovisku - výpovědi k dokumentaci  
Krajské ředitelství policie Olomouckého újevu

Čj. KRMV: 6946/03-2018-144106  
Dne: 15. 1. 2018  
Za správce: Hg. Pál

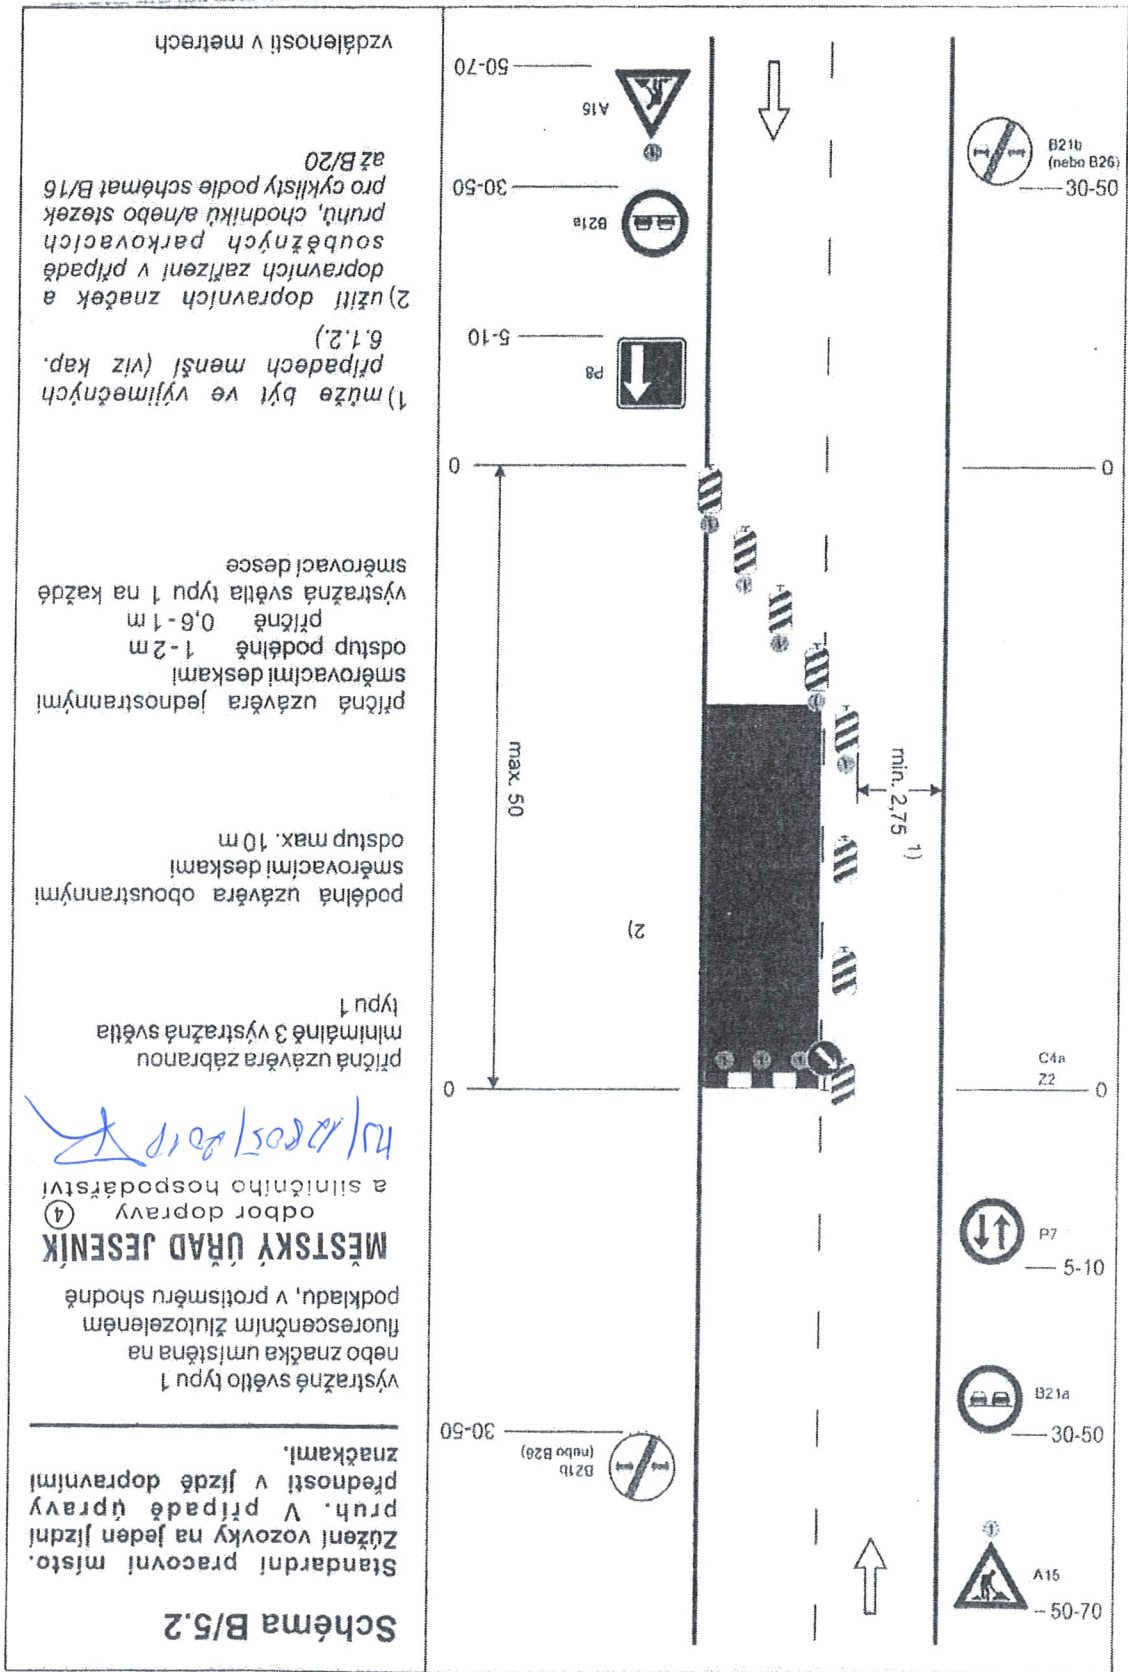

**Standardní pracovní místo. Zúžení vozovky na jeden jízdní pruh. V případě úpravy přednosti v jízdě dopravními značkami.**

**Schema B/5.2**

Standardní pracovní místo. Zúžení vozovky na jeden jízdní pruh. V případě úpravy přednosti v jízdě dopravními značkami.

vystažné světlo typu 1 nebo značka umístěna na fluorescenčním ztluzelém podkladu, v protisměru shodně

**MĚSTSKÝ ÚŘAD JESENÍK**  
odbor dopravy ④  
a silničního hospodářství

*h/205/2019*

průhledná uzavěra zabranou minimálně 3 výstražná světla typu 1

podělná uzavěra obousměrnými směrovacími deskami

odstup max. 10 m

průhledná uzavěra jednosměrnými směrovacími deskami

odstup podélně 1-2 m

průně 0,6-1 m

výstražná světla typu 1 na každé směrovací desce

1) může být ve výjimečných případech menší (viz kap. 6.1.2.)

2) užití dopravních značek a souběžných parkovacích pruhů, chodníků a/nebo stezek pro cyklisty podle schémat B/16 až B/20

vzdálenosti v metrech

ke smlouvě - vyřízení dokumentace  
Krajští ředitelé policie (Krajské úřady)

Číslo: 6946/21-2018-444106

14. 1. 2018

*H. J.*

Za ředitelku st.