


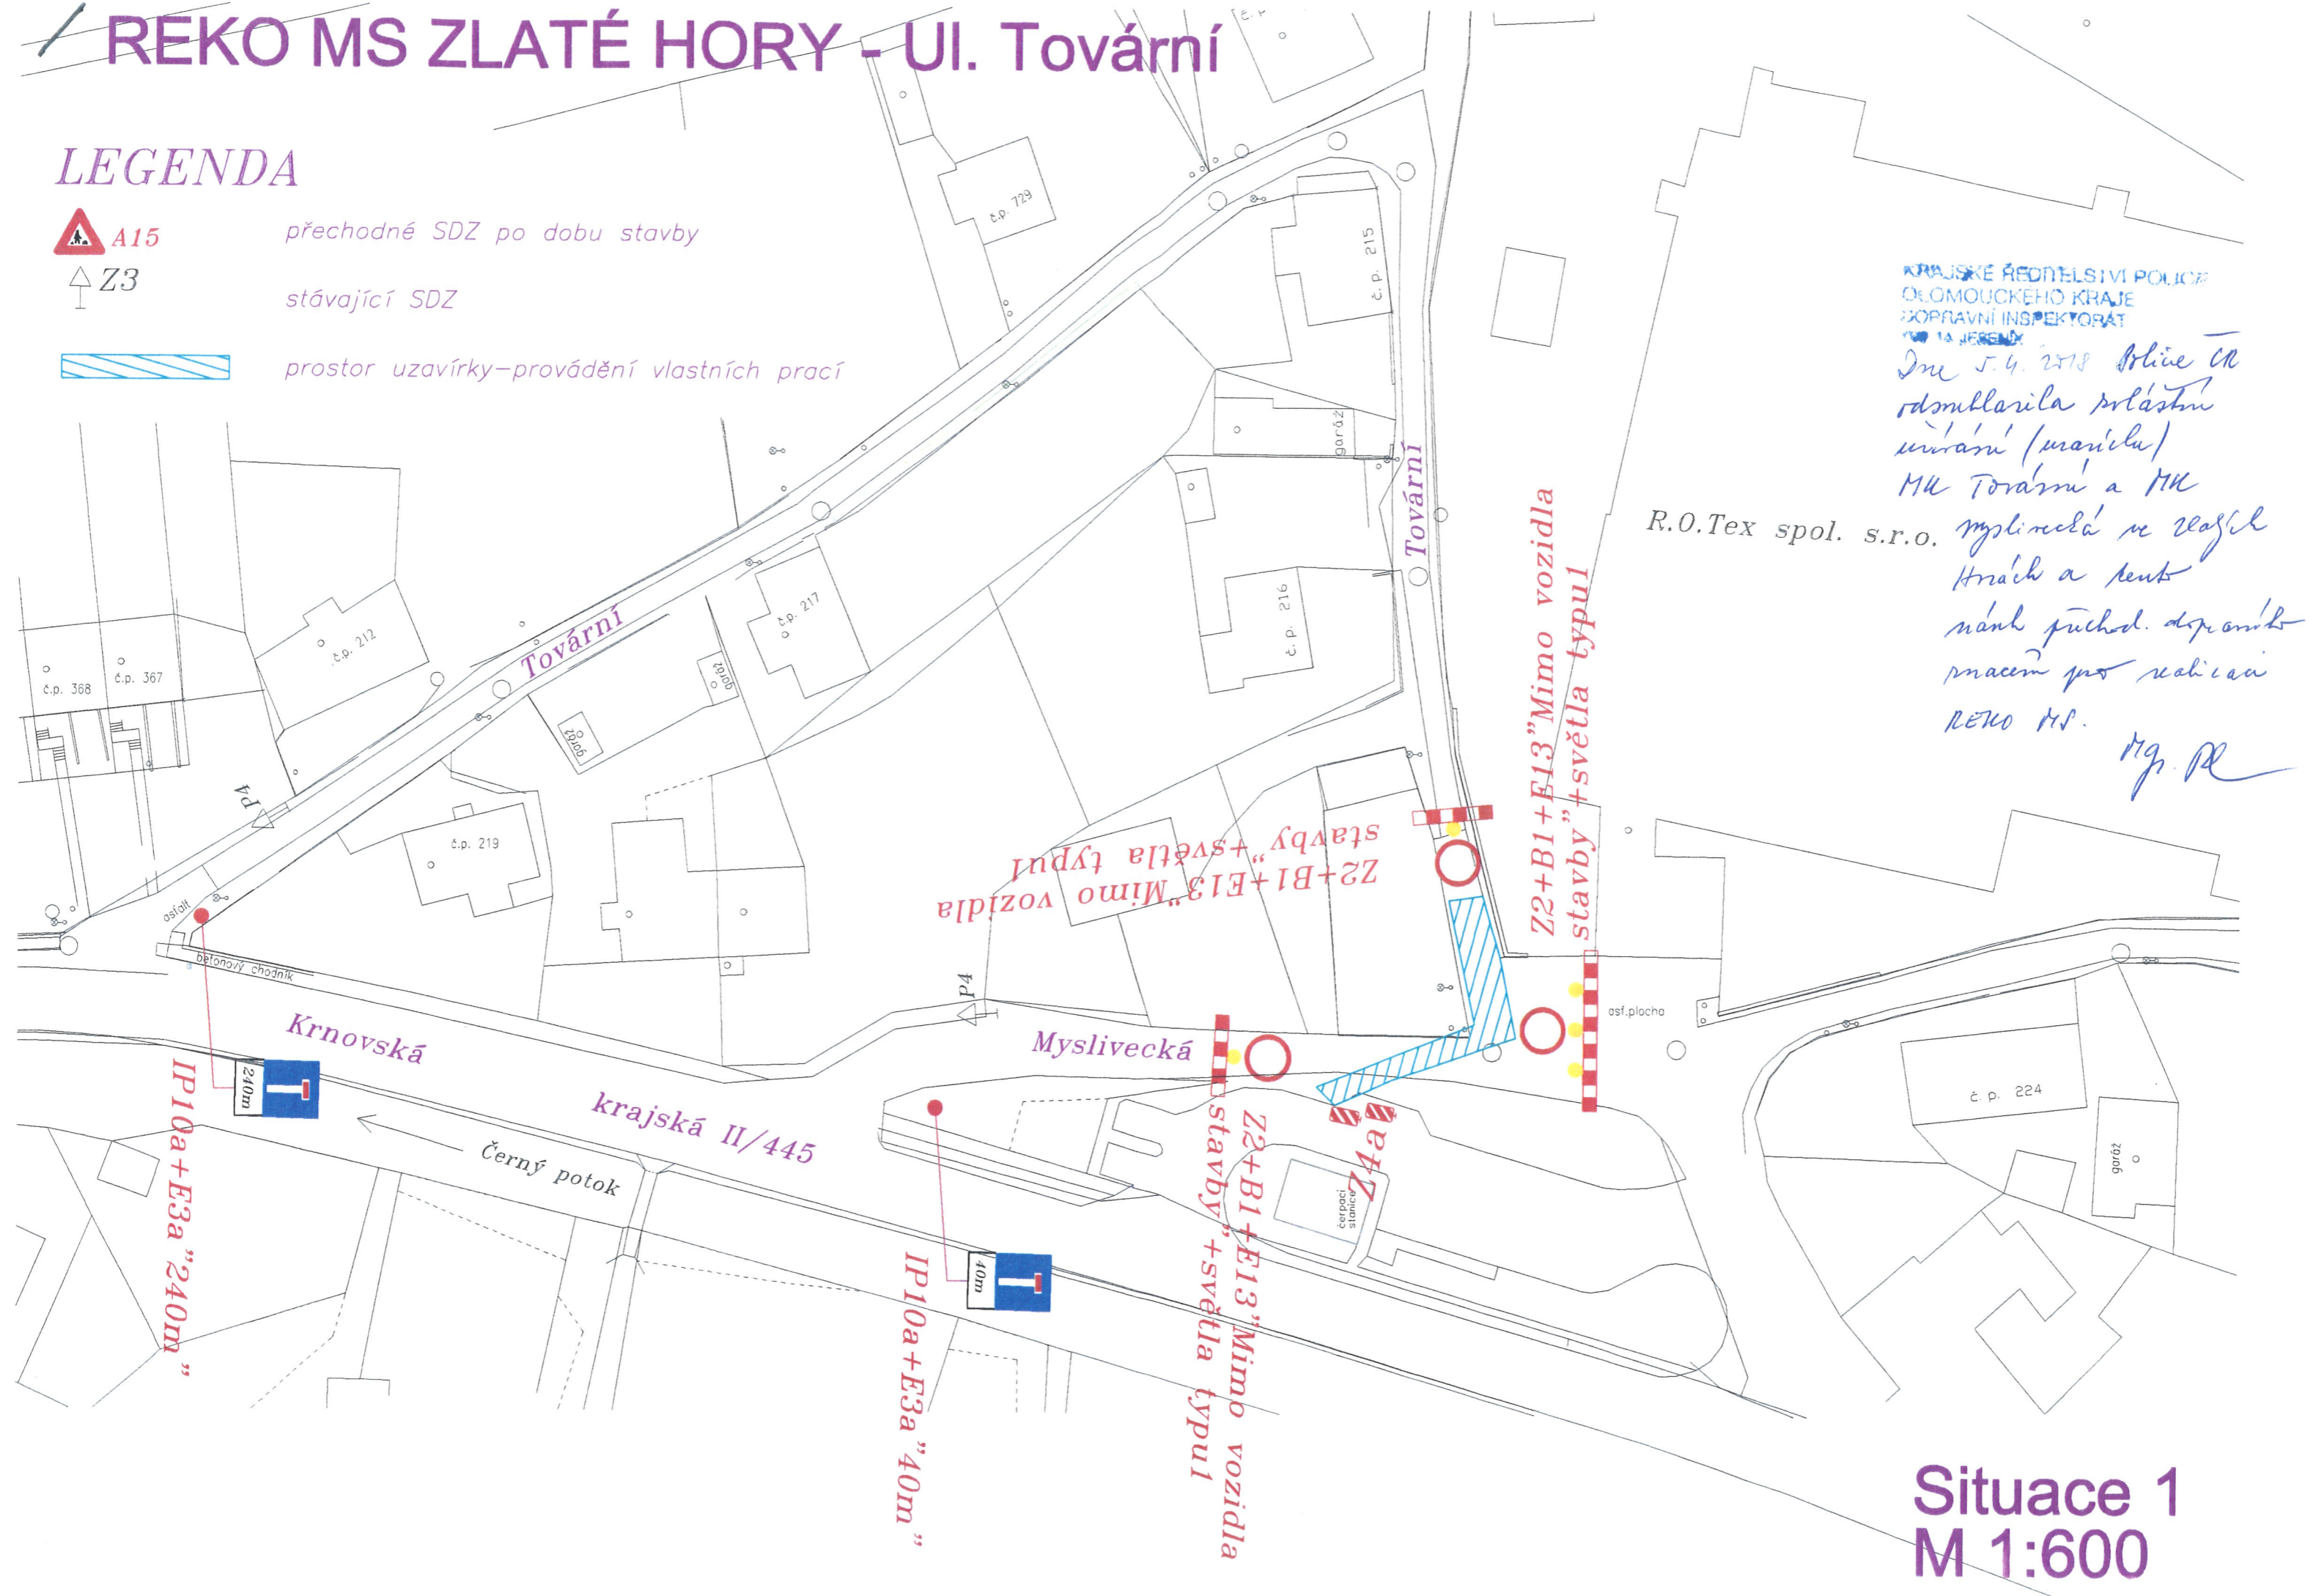


REKO MS ZLATÉ HORY - Ul. Tovární

LEGENDA

-  A15 přechodné SDZ po dobu stavby
-  Z3 stávající SDZ
-  prostor uzavírky - provádění vlastních prací



KRAJSKÉ ŘEDITELSTVÍ POLICIE
OLOMOUCKÉHO KRAJE
DOPRAVNÍ INSPEKTORÁT
14. JEREMÝ
Dne 5.4.2018 Policie ČR
odsouhlasila právní
úpravu (právní)
MÚ Tovární a MÚ
R.O. Tex spol. s.r.o. myslivčák ve veselí
Hrádek a kout
náhř pýchod. dopravního
pracím pro realizaci
REKO MS.
Mg. R.

Situace 1
M 1:600


REKO MS ZLATÉ HORY - Ul. Tovární

LEGENDA

 A15 přechodné SDZ po dobu stavby

 Z3 stávající SDZ

 prostor uzavírky - provádění vlastních prací

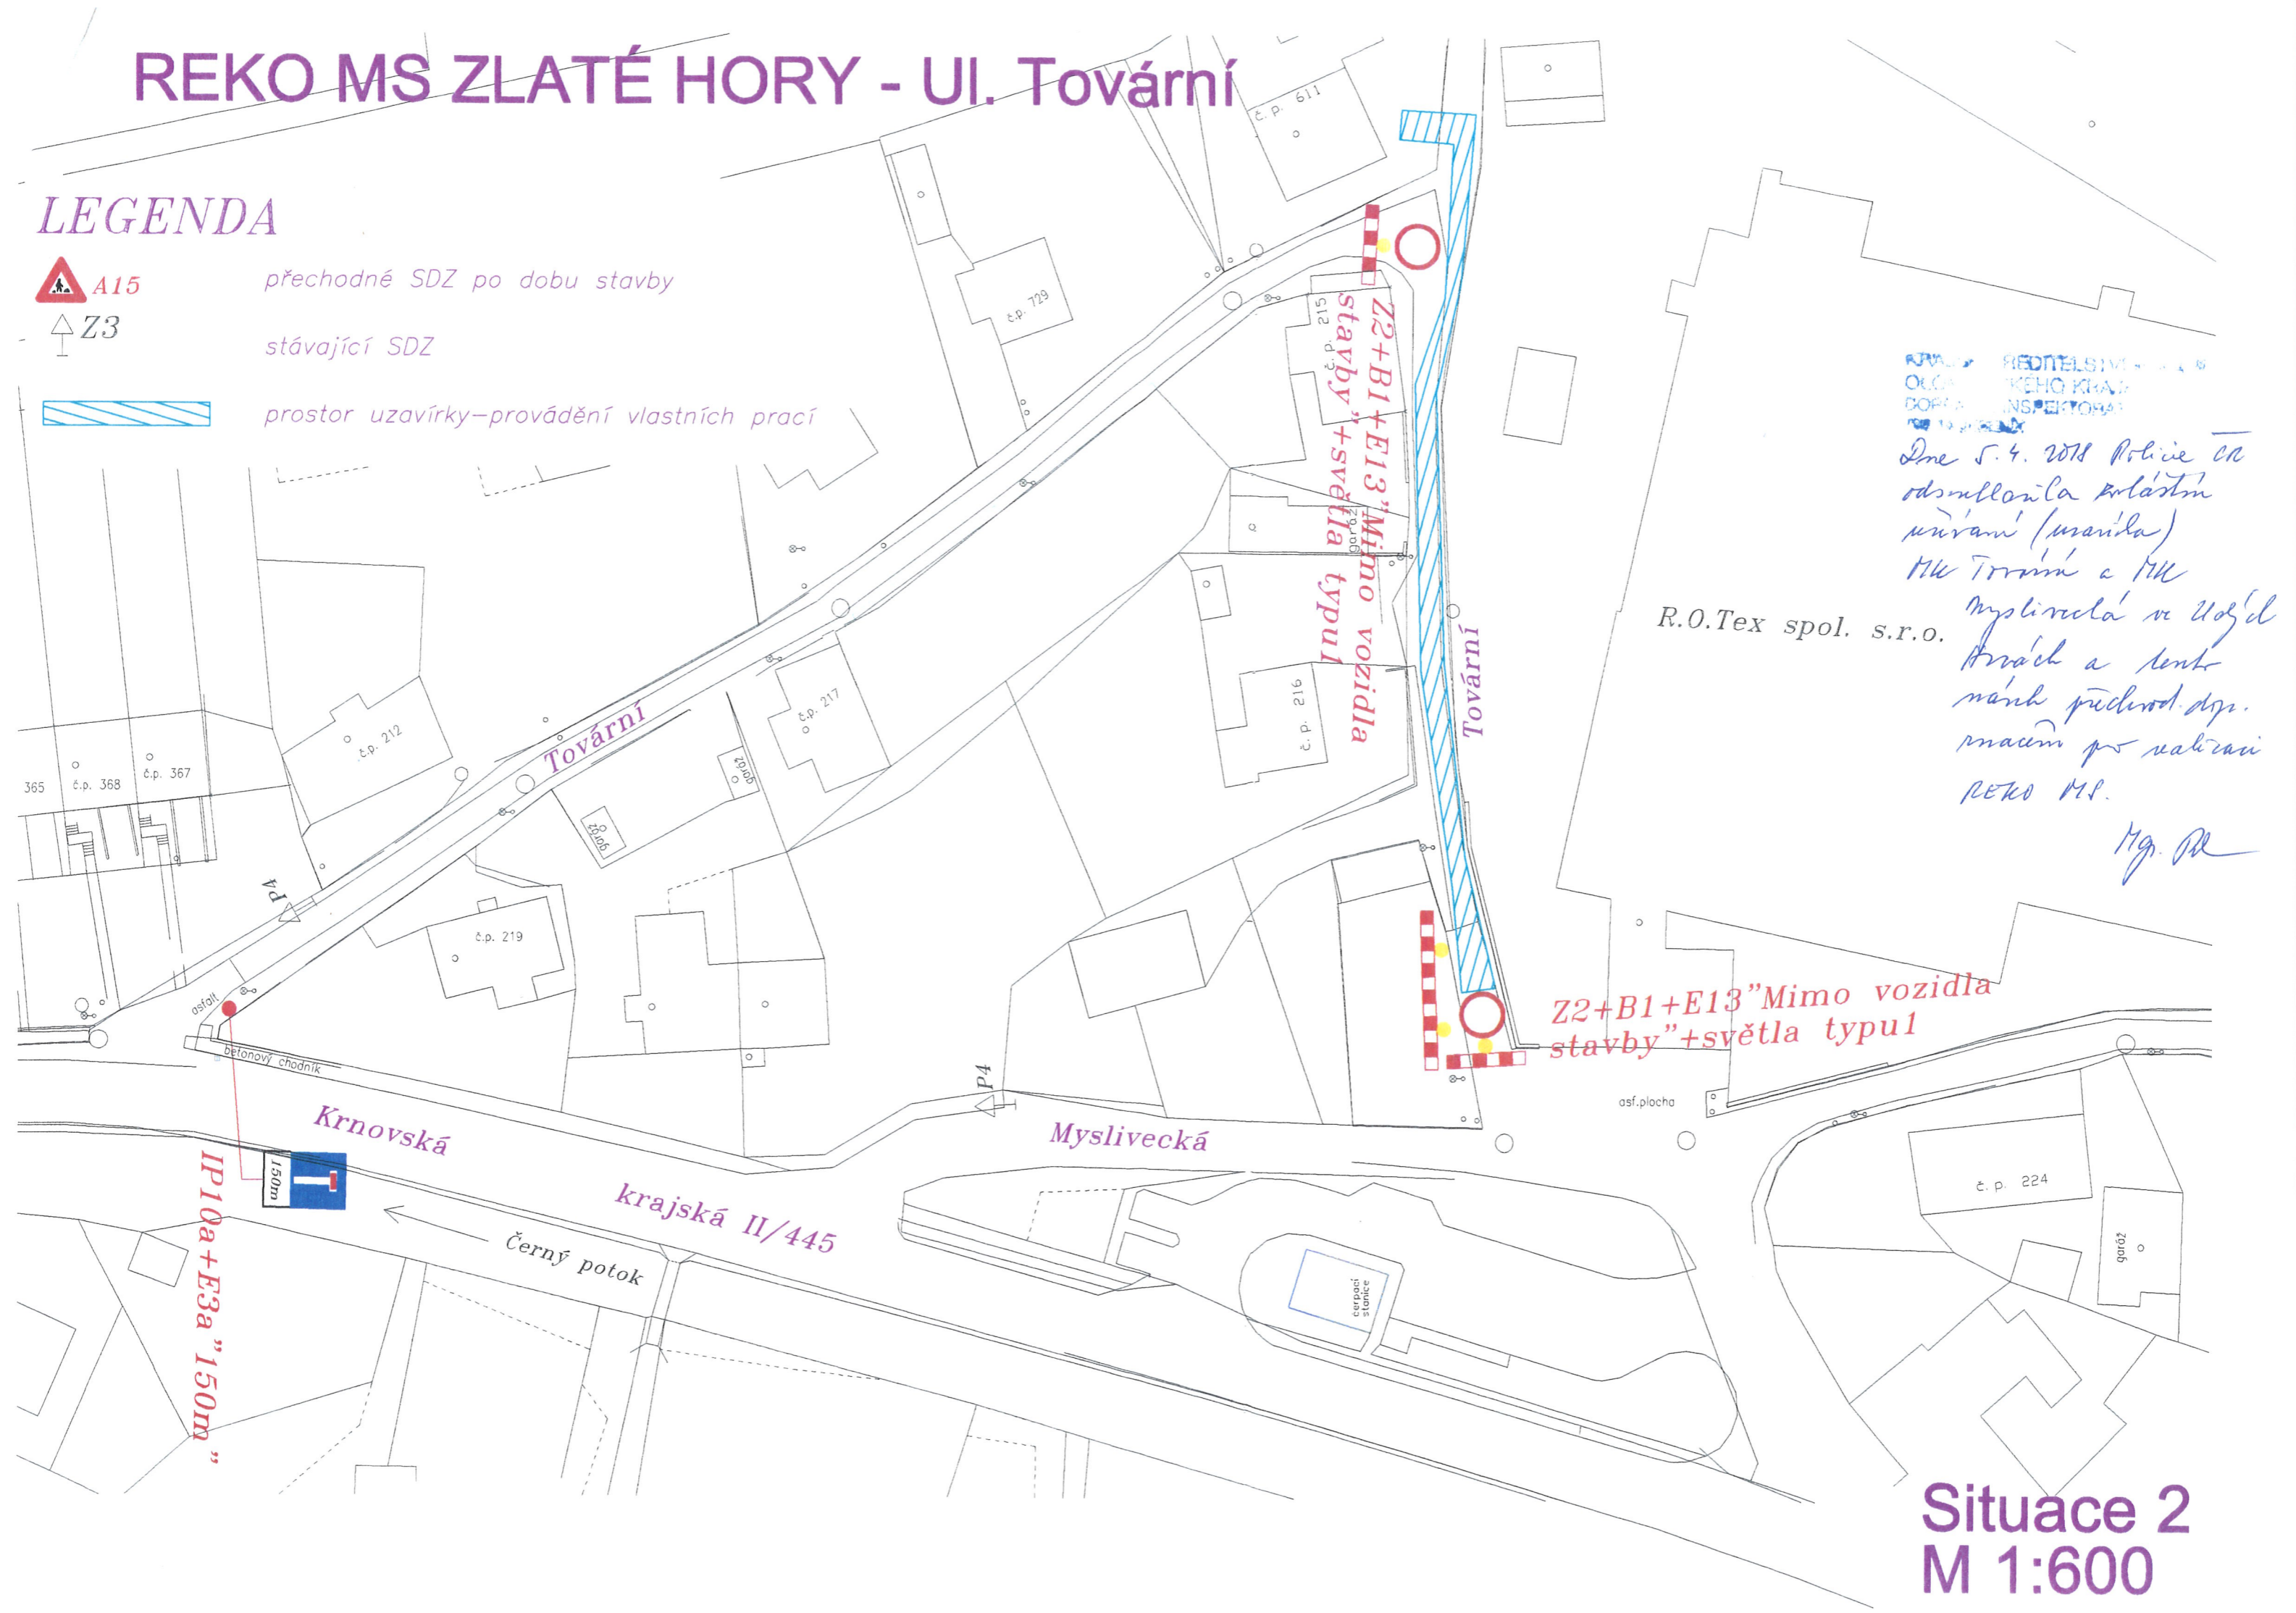

KRAJSKÝ ŘEDITELSTVÍ
OBLASTNÍ ÚŘAD
DOPRAVNÍ INSPEKTORÁT
V ZLATÉ HORE

Dne 5.4. 2018 Policie ČR
odsouhlasila voláním
úpravami (manipula)
MK Tovární a MK
Myslivecká v ul. d
Aráč a tento
má být předved. dpr.
pracím po realizaci
REKO MS.
Mg. P.

R.O. Tex spol. s.r.o.

Z2+B1+E13 "Mimo vozidla
stavby" +světla typu I

IP10a+E3a "150m"

Situace 2
M 1:600