

REKO MS JESENÍK-TOVÁRNÍ


MĚSTSKÝ ÚŘAD JESENÍK
odbor dopravy ④
a silničního hospodářství

MS/29656/2018

KRAJSKÉ ŘEDITELSTVÍ POLICIE
MORAVSKO-SLEZSKÝ KRAJ
JESENÍK
INSPEKTOŘAT

Dne 11.5.2018 Policie ČR
odsouhlasila ml. úpravám
a zastavení značky
MK Továrni v přechodu
a k tomu navrhuje PČP


Mgr. J. D.

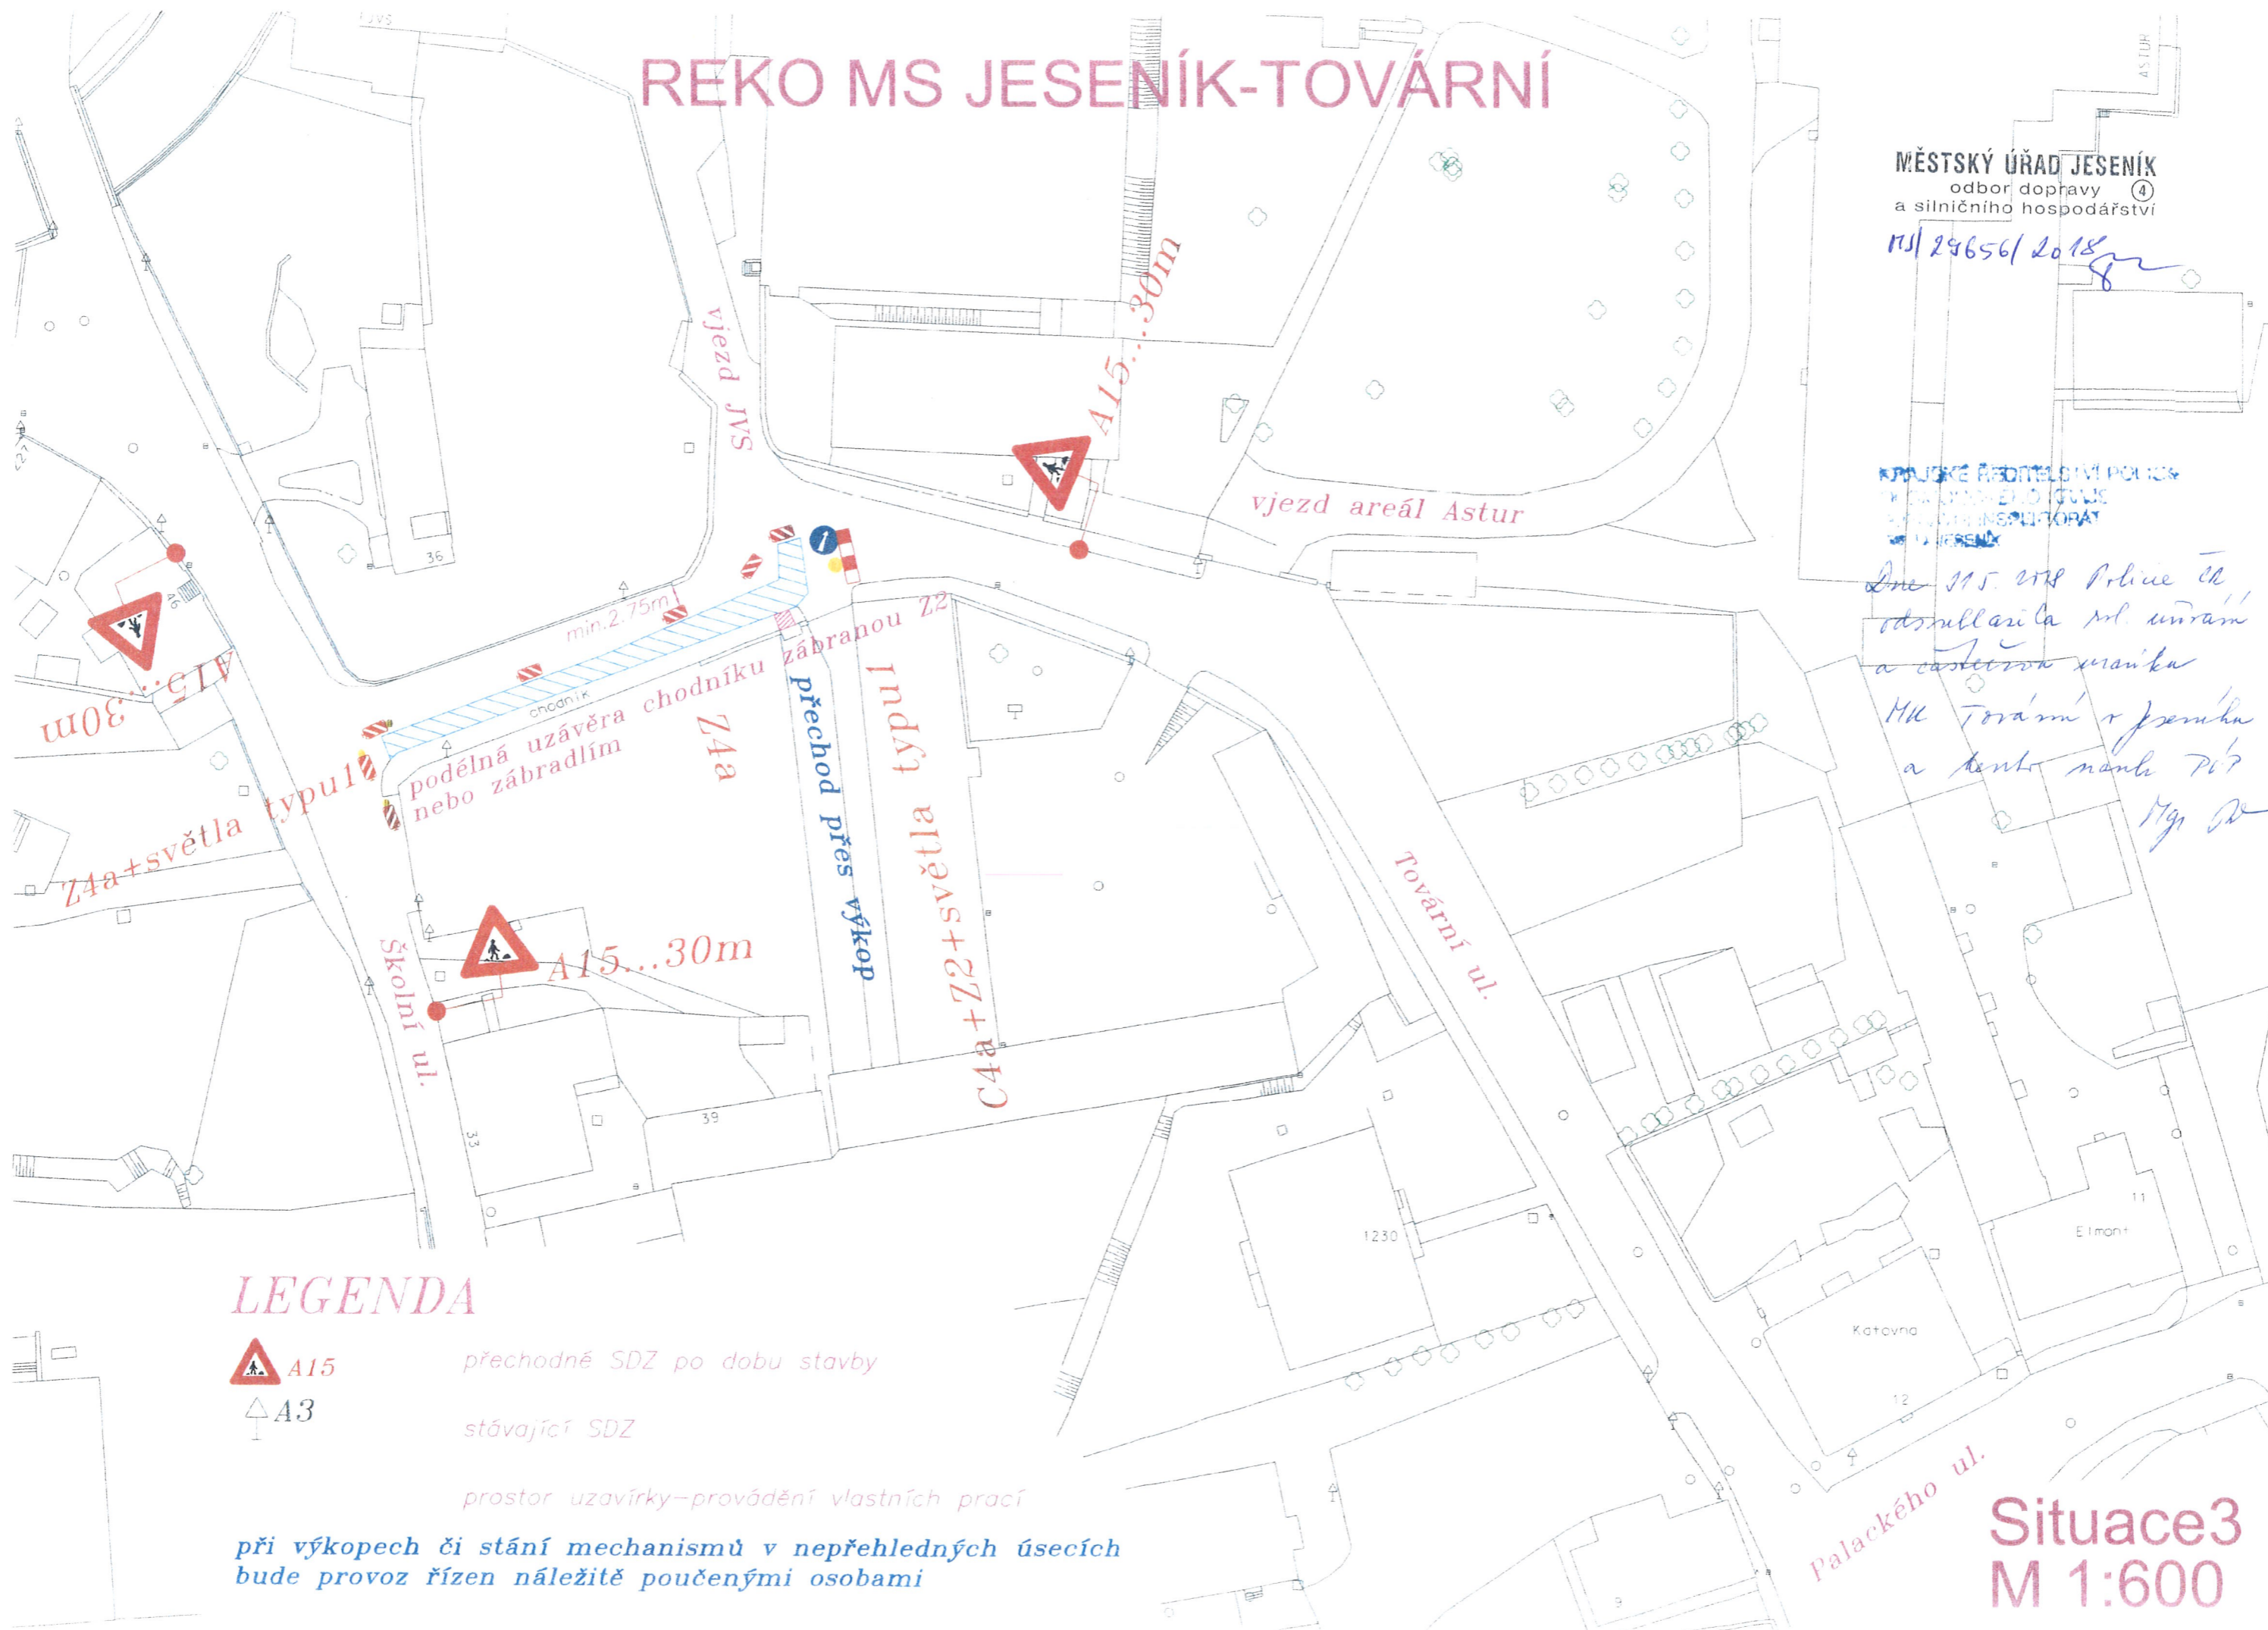

LEGENDA



přechodné SDZ po dobu stavby

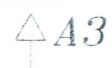

stávající SDZ

prostor uzavírky - provádění vlastních prací

při výkopech či stání mechanismů v nepřehledných úsecích
bude provoz řízen náležitě poučenými osobami

Situace 3
M 1:600

REKO MS JESENÍK-TOVÁRNÍ

MĚSTSKÝ ÚŘAD JESENÍK
odbor dopravy
a silničního hospodářství


KJ/29656/2017

R

POPLUŠKÉ ŘEDITELSTVÍ POLICIE
OLOMOUCKÉHO KRAJE
DOPRAVNÍ INSPEKTORÁT
JESENÍK

Dne 11.5. 2018 Policie Olomouckého kraje dopravní inspektorát v Jeseníku vydala ml. úřadům a zastávkám mandátů PK 'Tovární' + Jeseník a kente mánek 707

Mg. P.

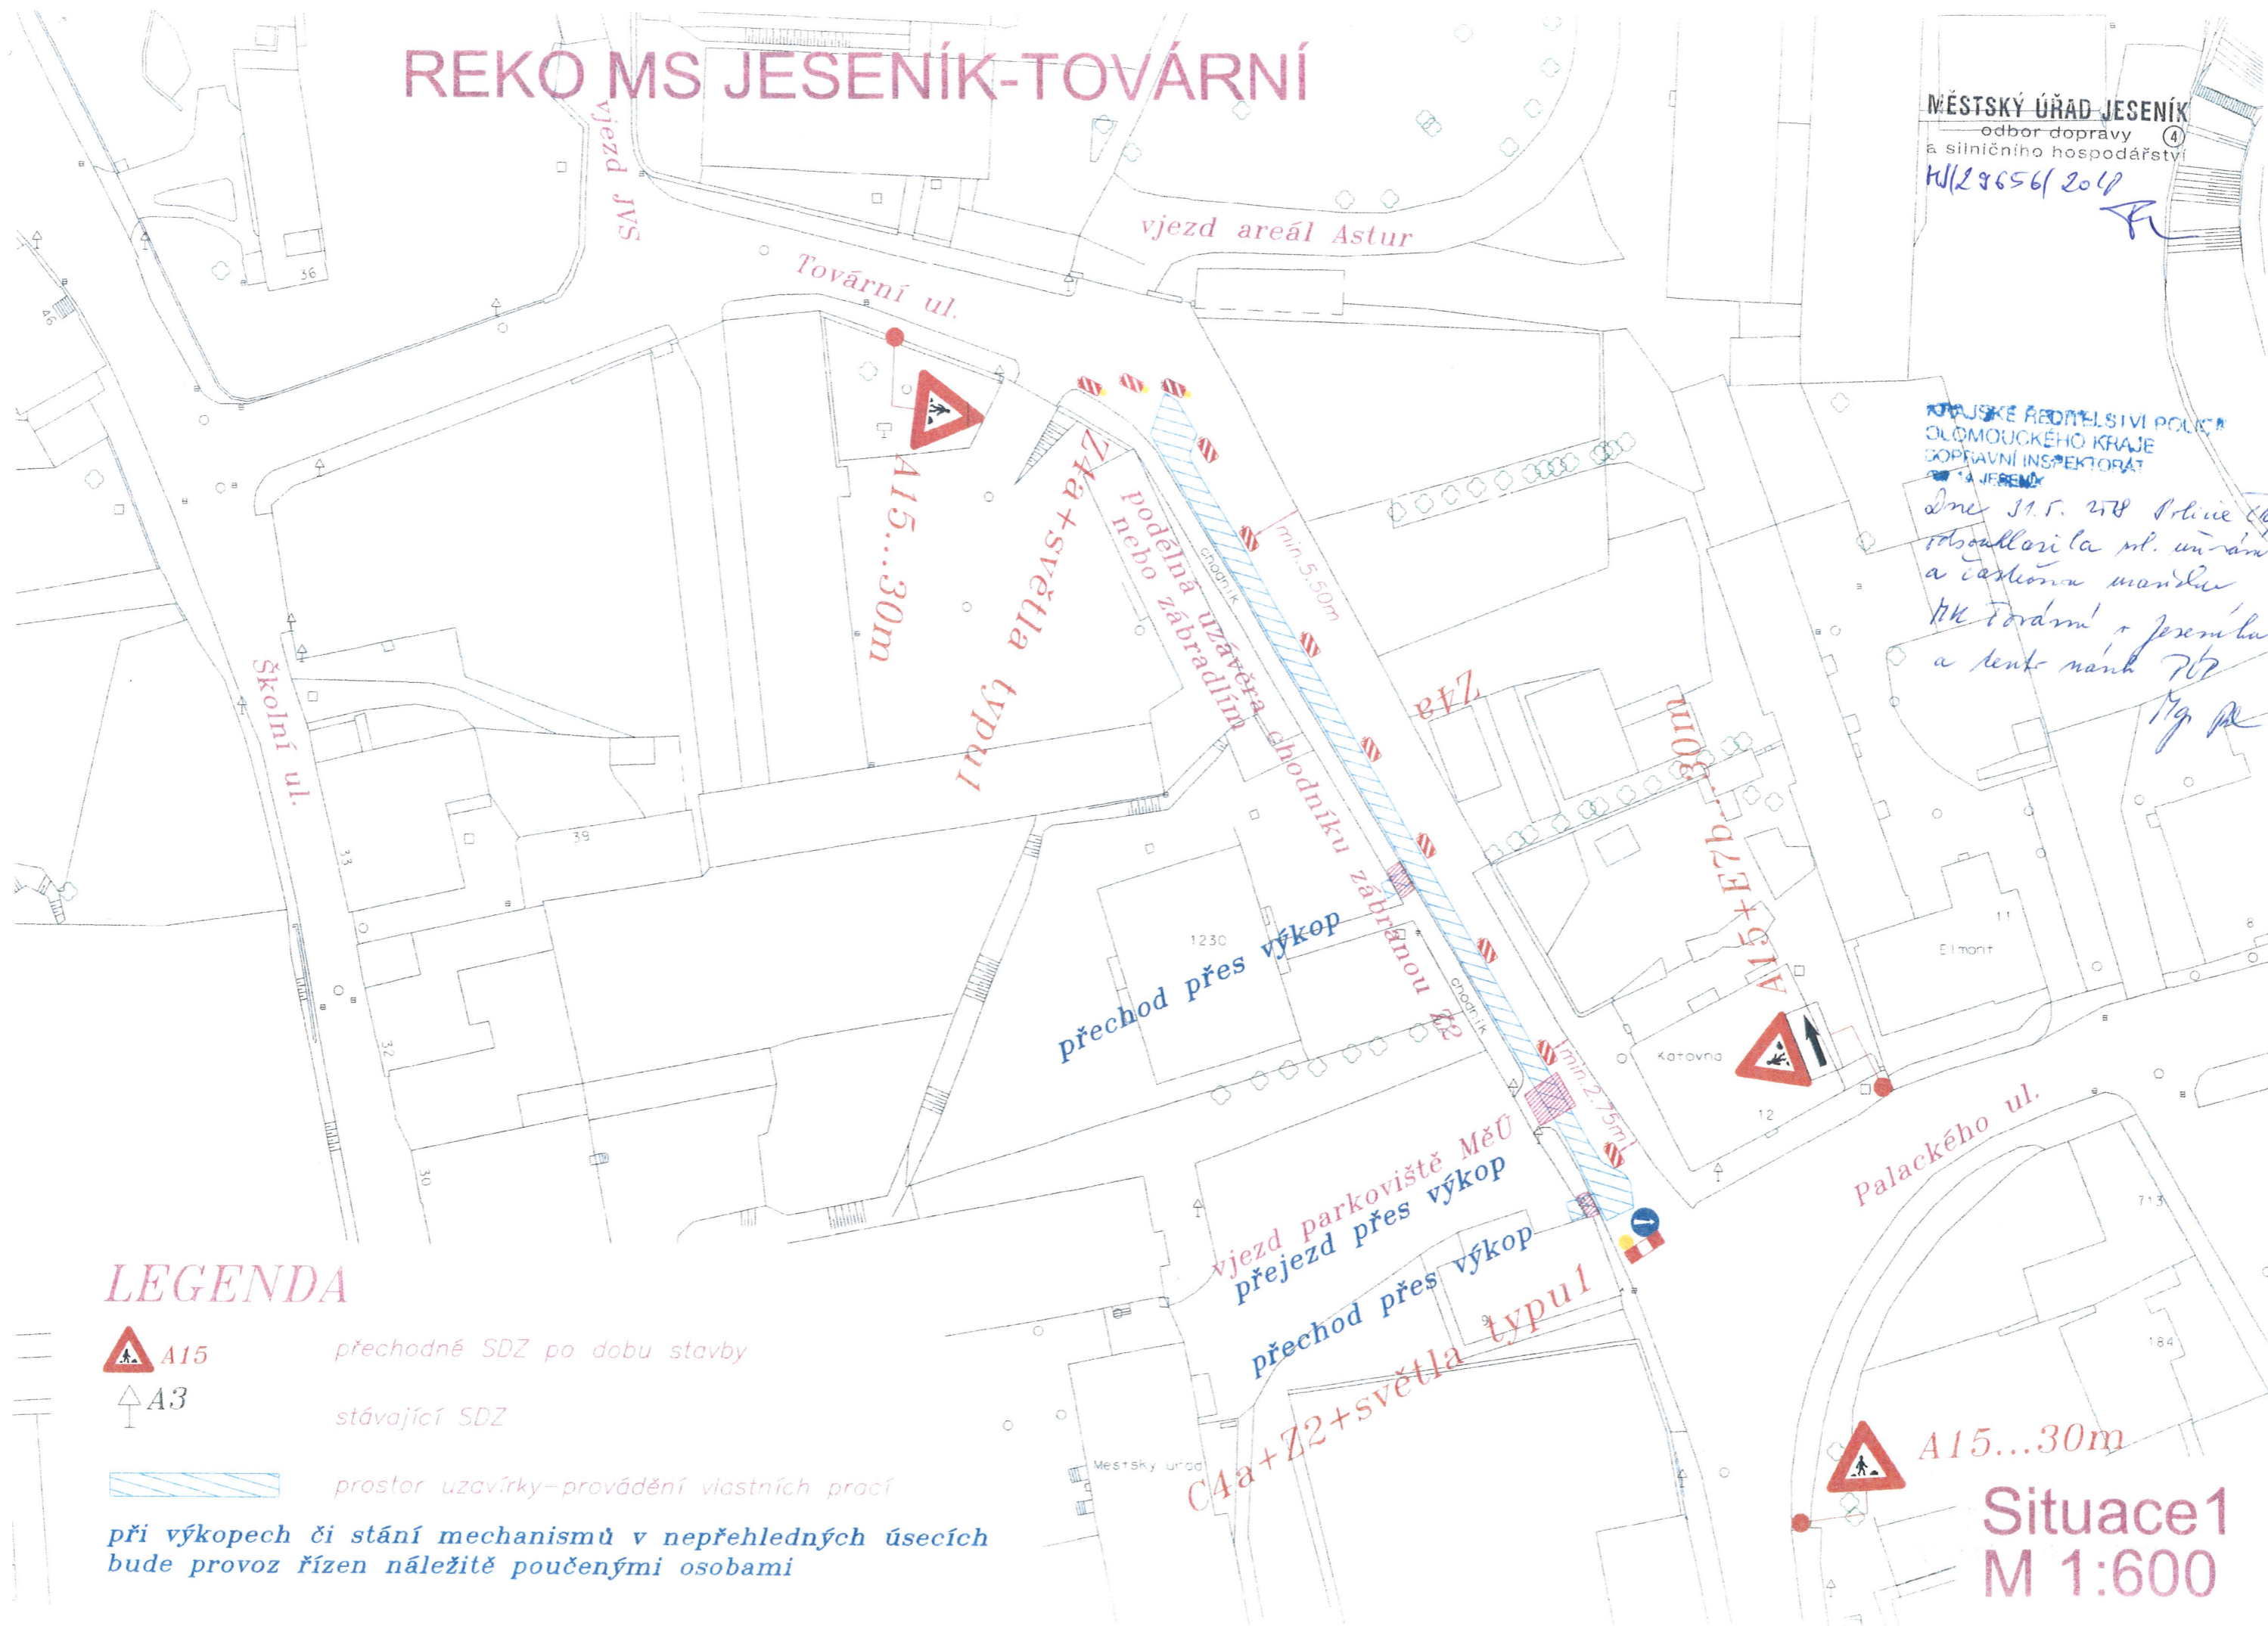

LEGENDA



A15 přechodné SDZ po dobu stavby



A3 stávající SDZ



prostor uzavírky - provádění vlastních prací

při výkopech či stání mechanismů v nepřehledných úsecích bude provoz řízen náležitě poučenými osobami


A15...30m
Situace 1
M 1:600

REKO MS JESENÍK-TOVÁRNÍ


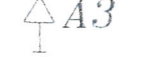

MĚSTSKÝ ÚŘAD JESENÍK
odbor dopravy
a silničního hospodářství
M/129656/2018

STÁJÍCÍ ŘEDITELSTVÍ POLICE
MOKROVÁŘSKÉHO KRAJE
VÝRADEK INSPEKTORÁT
JESENÍK

Dne 11.5. 2018 byla u
odstranila polštář
užaví a částem
manžla MK Torární
v jarmbu a kurb
mank PÚP.
Mg. M.

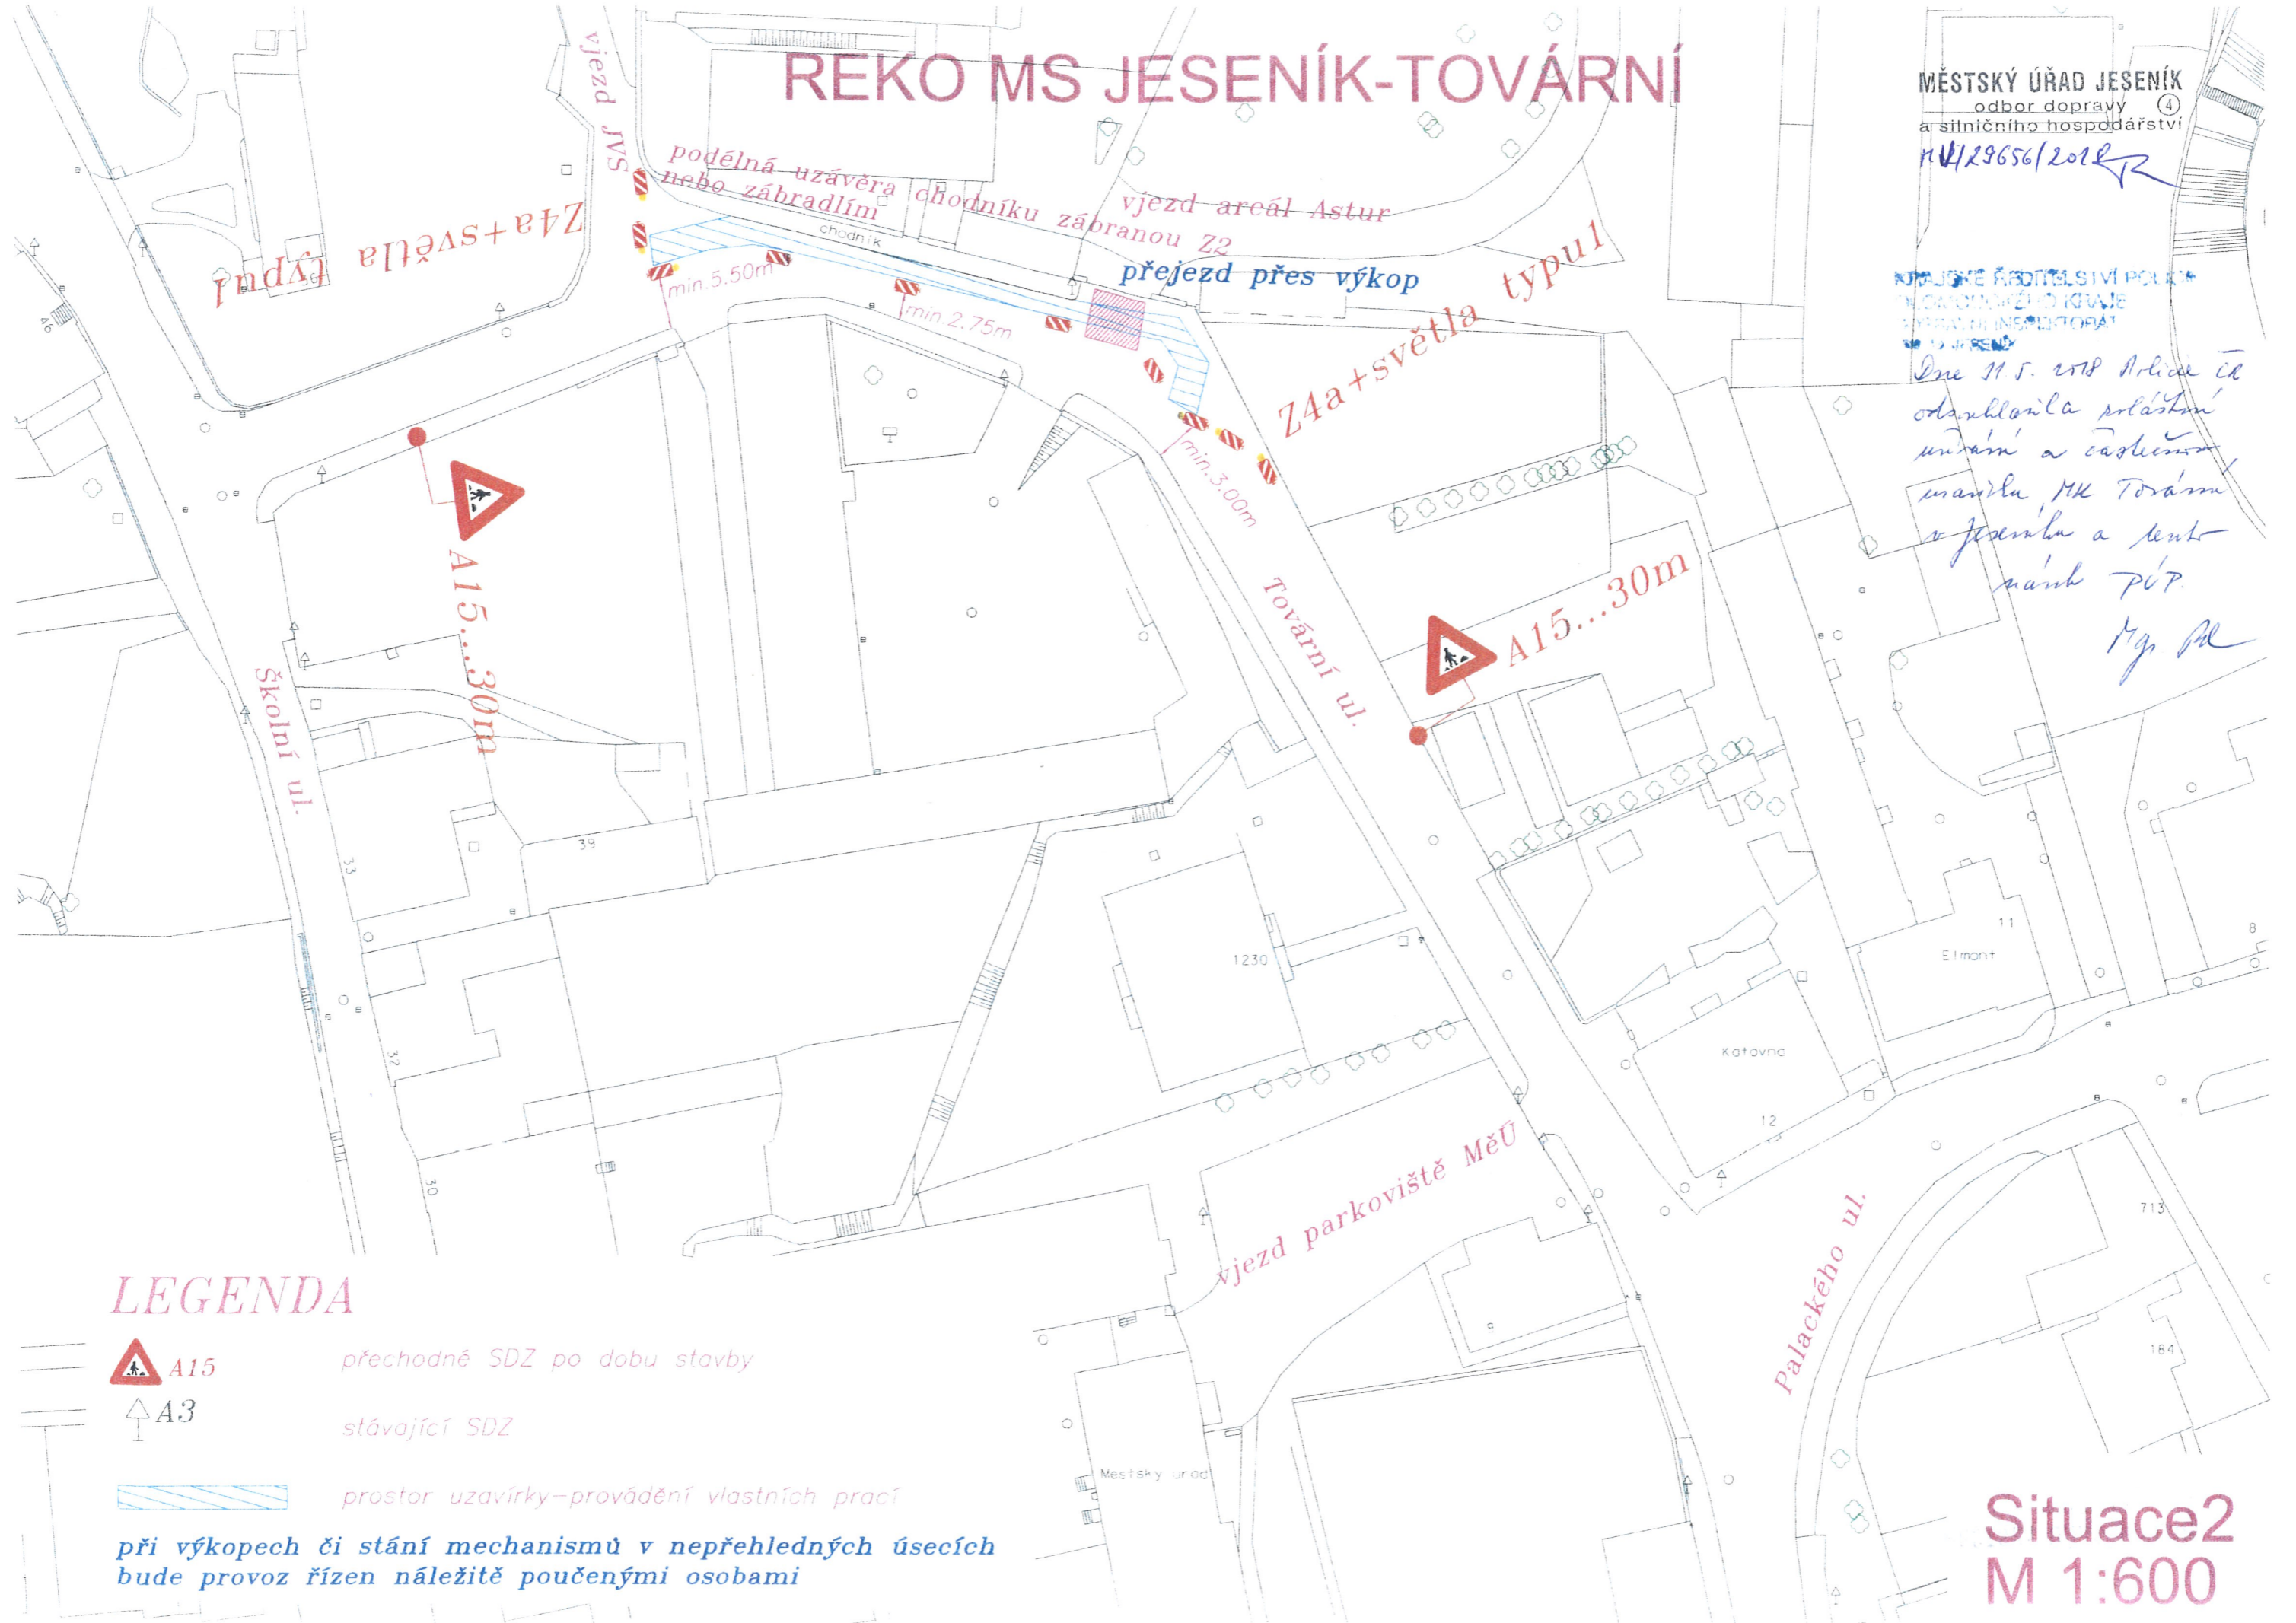

LEGENDA

-  A15 přechodné SDZ po dobu stavby
 -  A3 stávající SDZ
 -  prostor uzavírky-provádění vlastních prací
- při výkopech či stání mechanismů v nepřehledných úsecích bude provoz řízen náležitě poučenými osobami

Situace 2
M 1:600