


MĚSTSKÝ ÚŘAD JESENÍK
 odbor dopravy ④
 a silničního hospodářství
 ČJ: M/42260/2018
 -7-08-2018

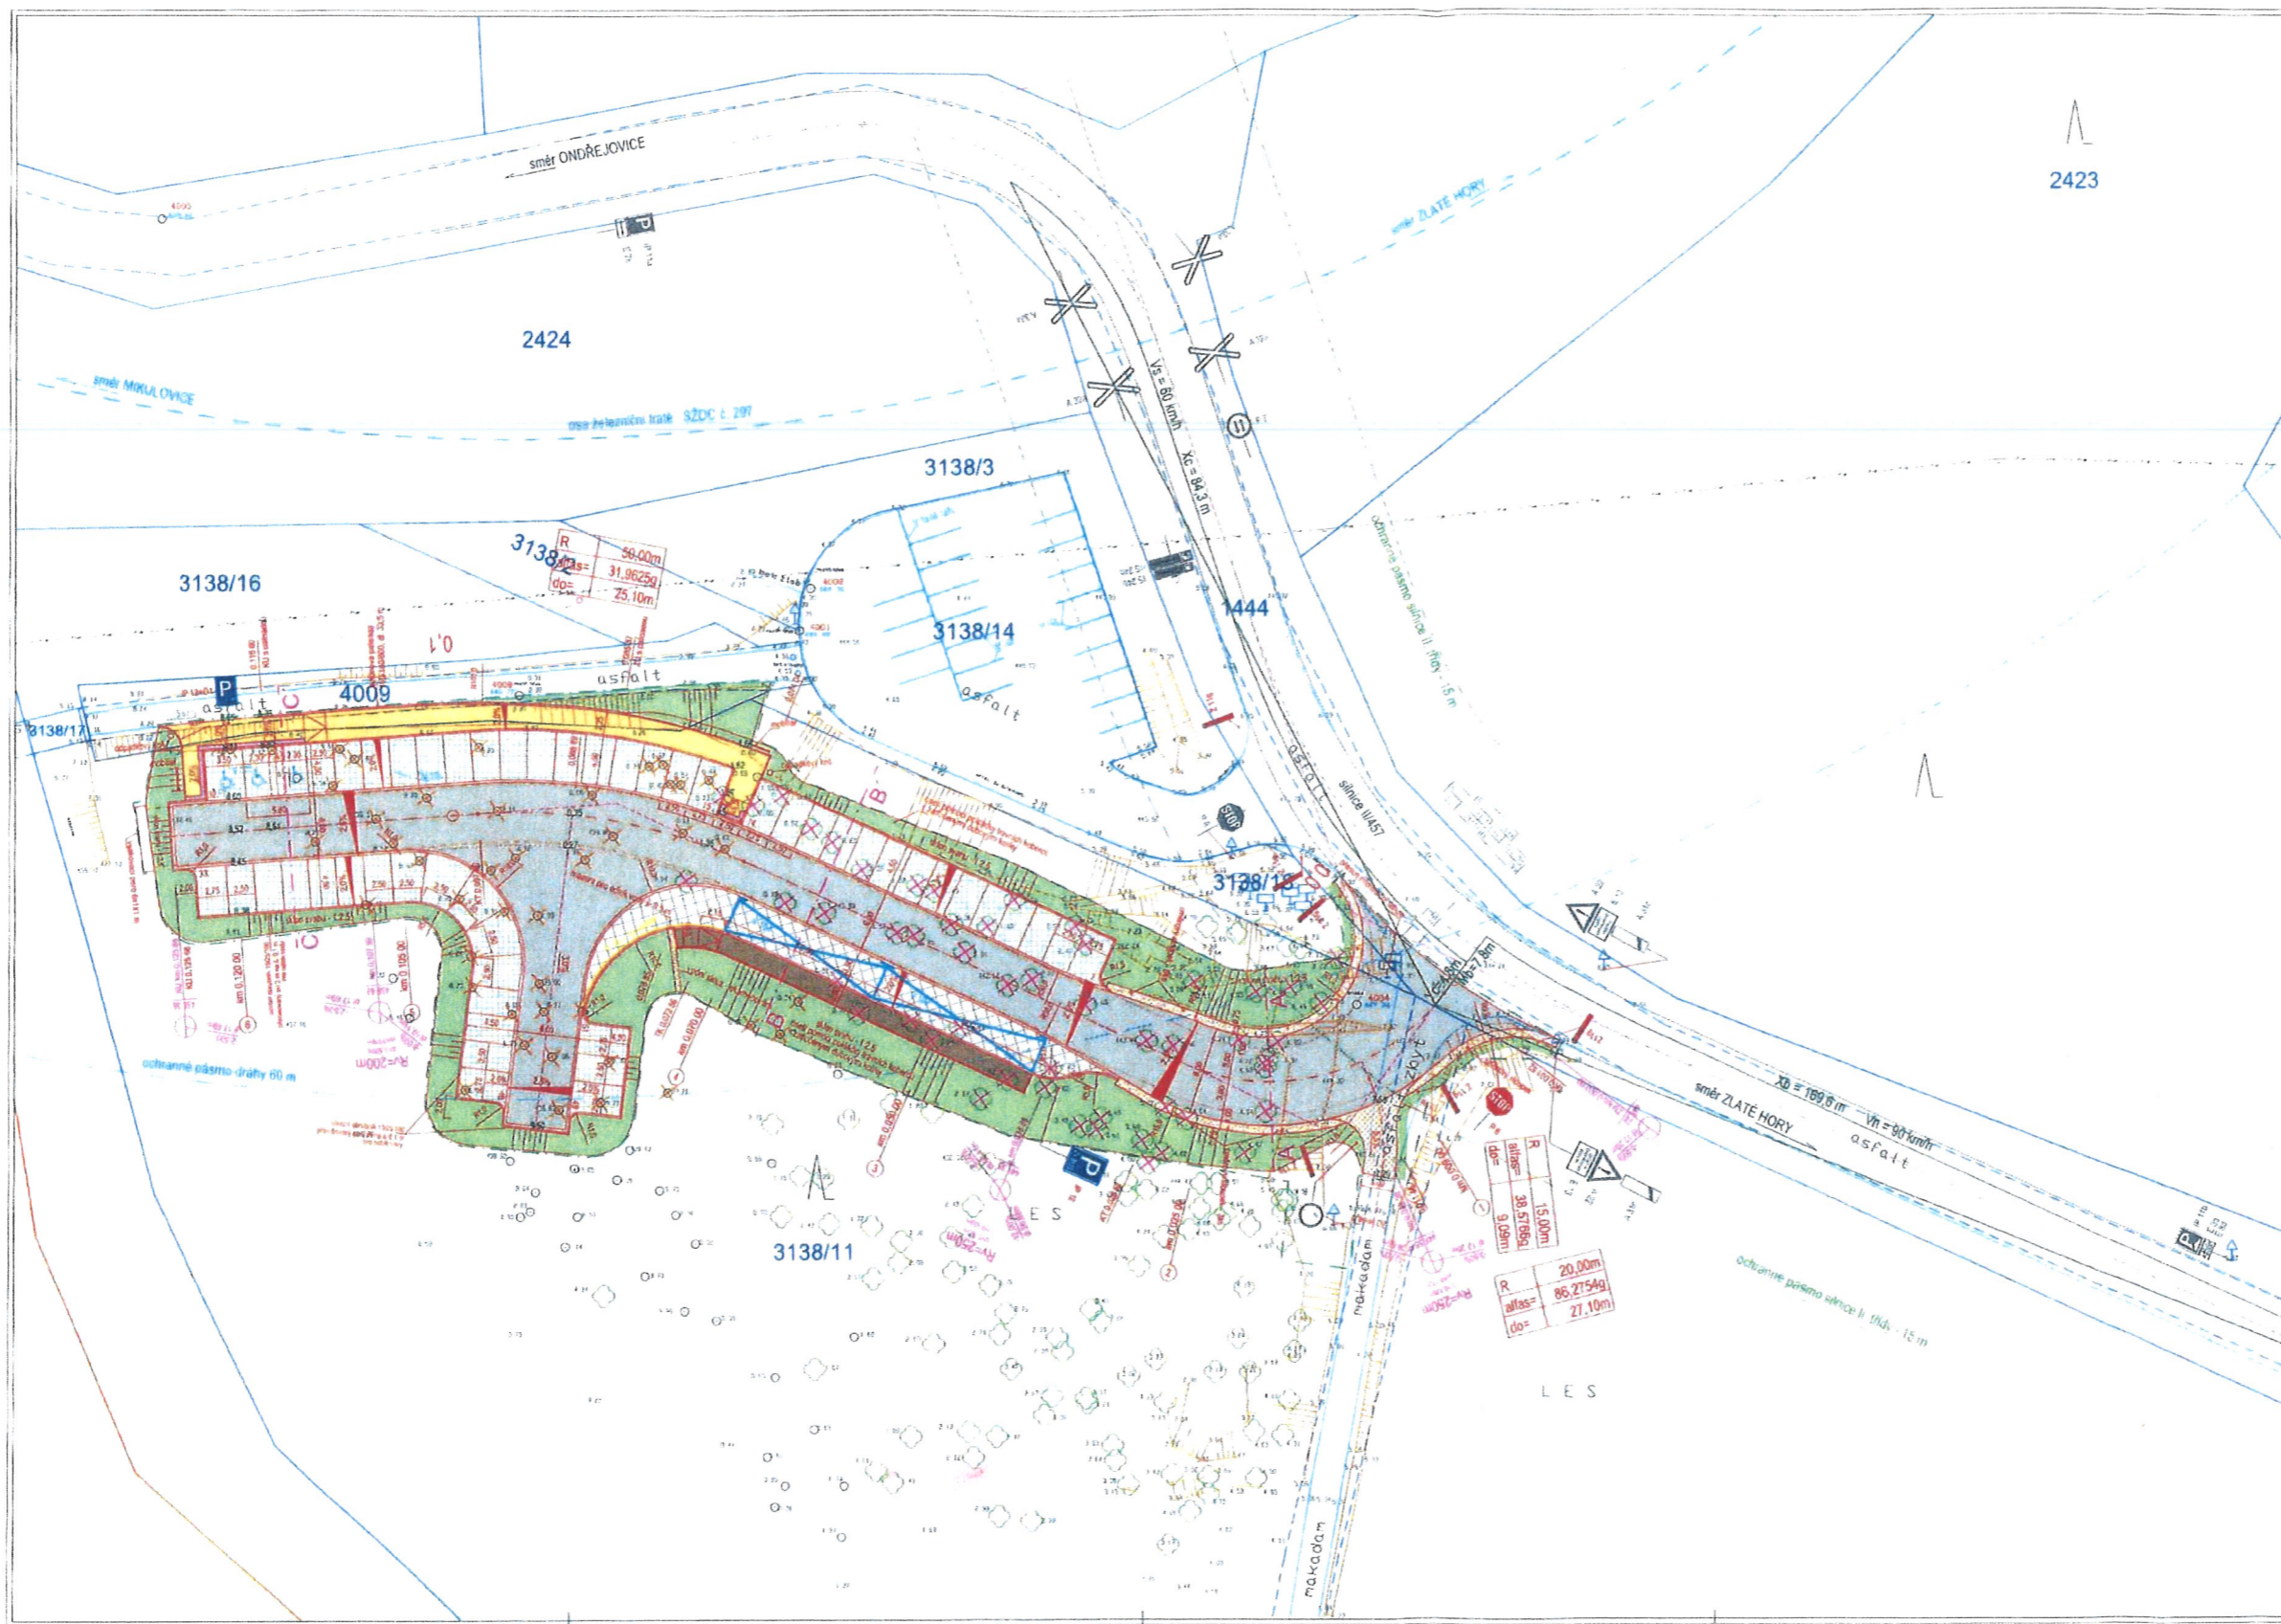

ODSOUHLAŠENÁ PŘÍLOHA
 ke stanovisku - vyjádření k dokumentaci
 Krajské ředitelství policie Olomouckého kraje
 Č. J. KRPM: 21156/W-2018-14406
 Dne: 28.5.2018
 Za správnost: Mgr. J. Raabek

- LEGENDA PLOCH

KOORDINAČNÍ SITUACE			

28.05.2018 08:31:33
 npor. Mgr. Josef Raabek
 Digitálně podepsal:
 npor. Mgr. Josef Raabek
 POLICIE ČESKÉ REPUBLIKY