

SITUACE DZ

KRAJSKÉ ŘEDITELSTVÍ POŘÍZENÍ
OLOMOUCKÉHO KRAJE
DOPRAVNÍ INSPEKTORÁT JESENÍK
790 01 JESENÍK, MORAVSKÁ 780/II


Dne 16. 10. 2018 Policie ČR
odsouhlasila tento návrh
místní úpravy pozemku
Mg. M.

R=	130m
alfas=	2,5063
d	5,69m

**POZ,
PŘEMÍSTĚNA
K OPLOČENÍ**

R=	130m
alfas=	26,1478
d	50,00m

R=	15m
alfas=	0
d	42,0335

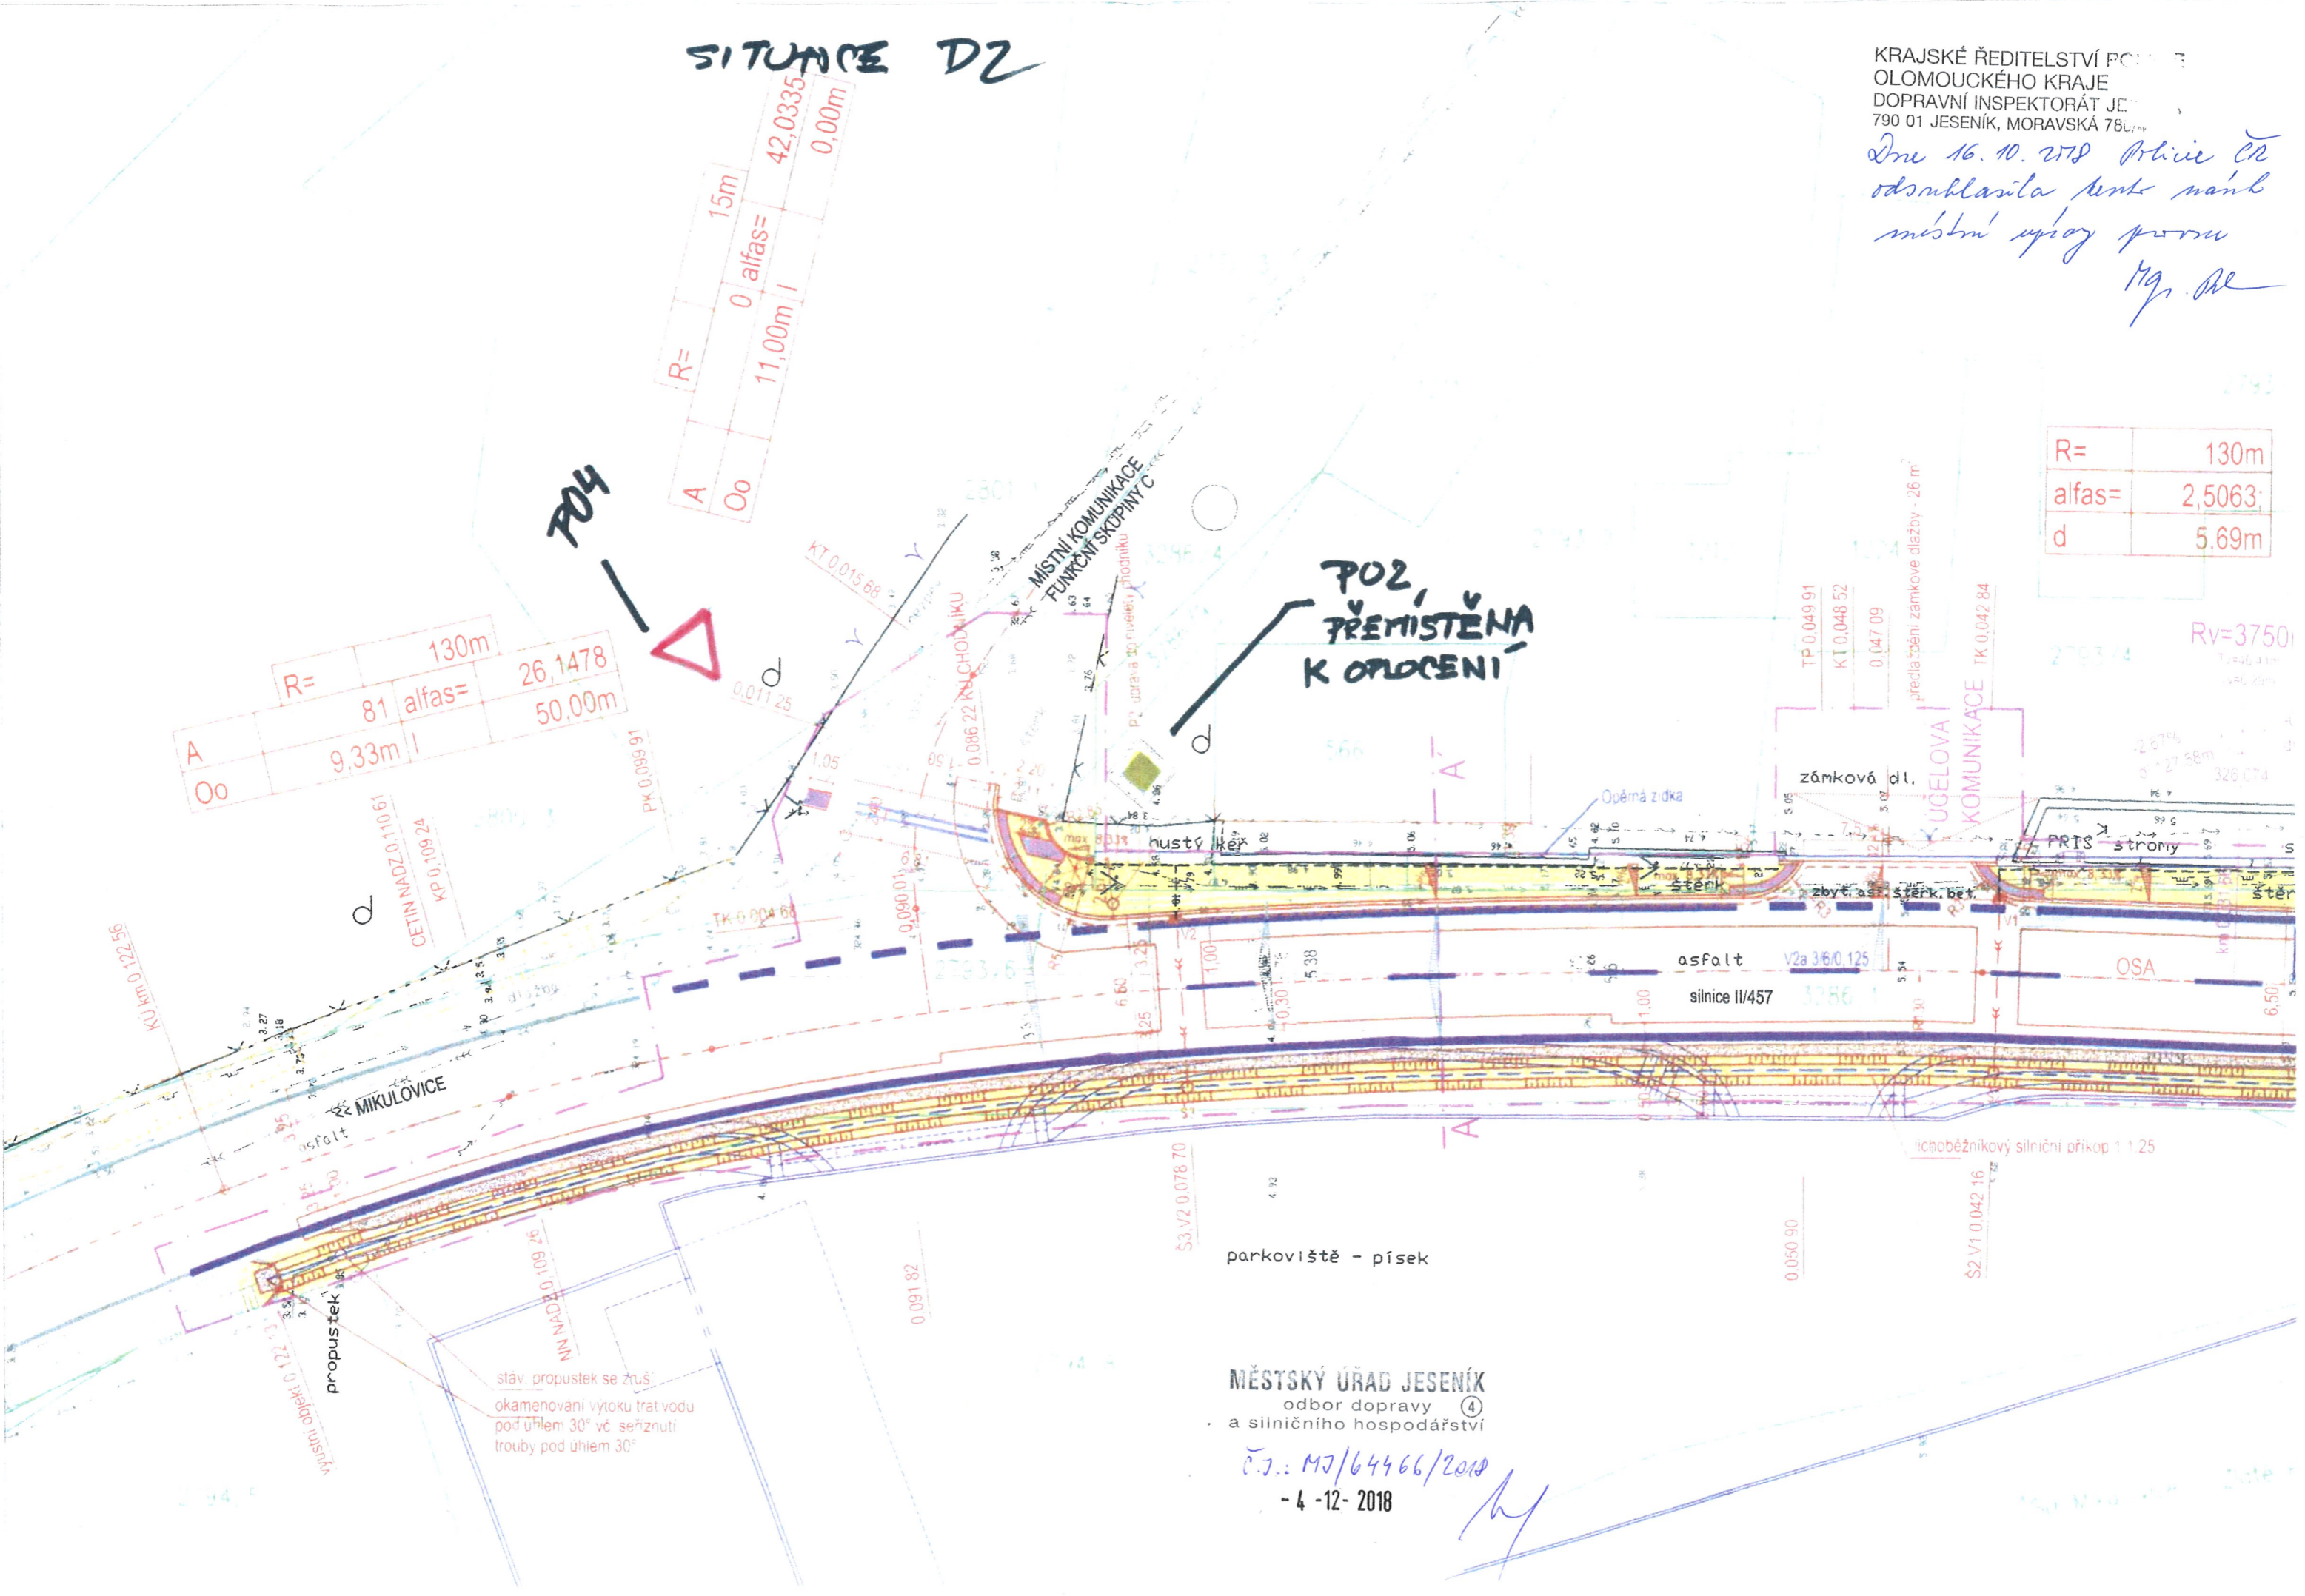

MĚSTSKÝ ÚŘAD JESENÍK
odbor dopavy ④
a silničního hospodářství

č.j.: MZ/64466/2018
- 4 - 12 - 2018