





REKO MS JESENÍK-TOVÁRNÍ-frézování vozovky

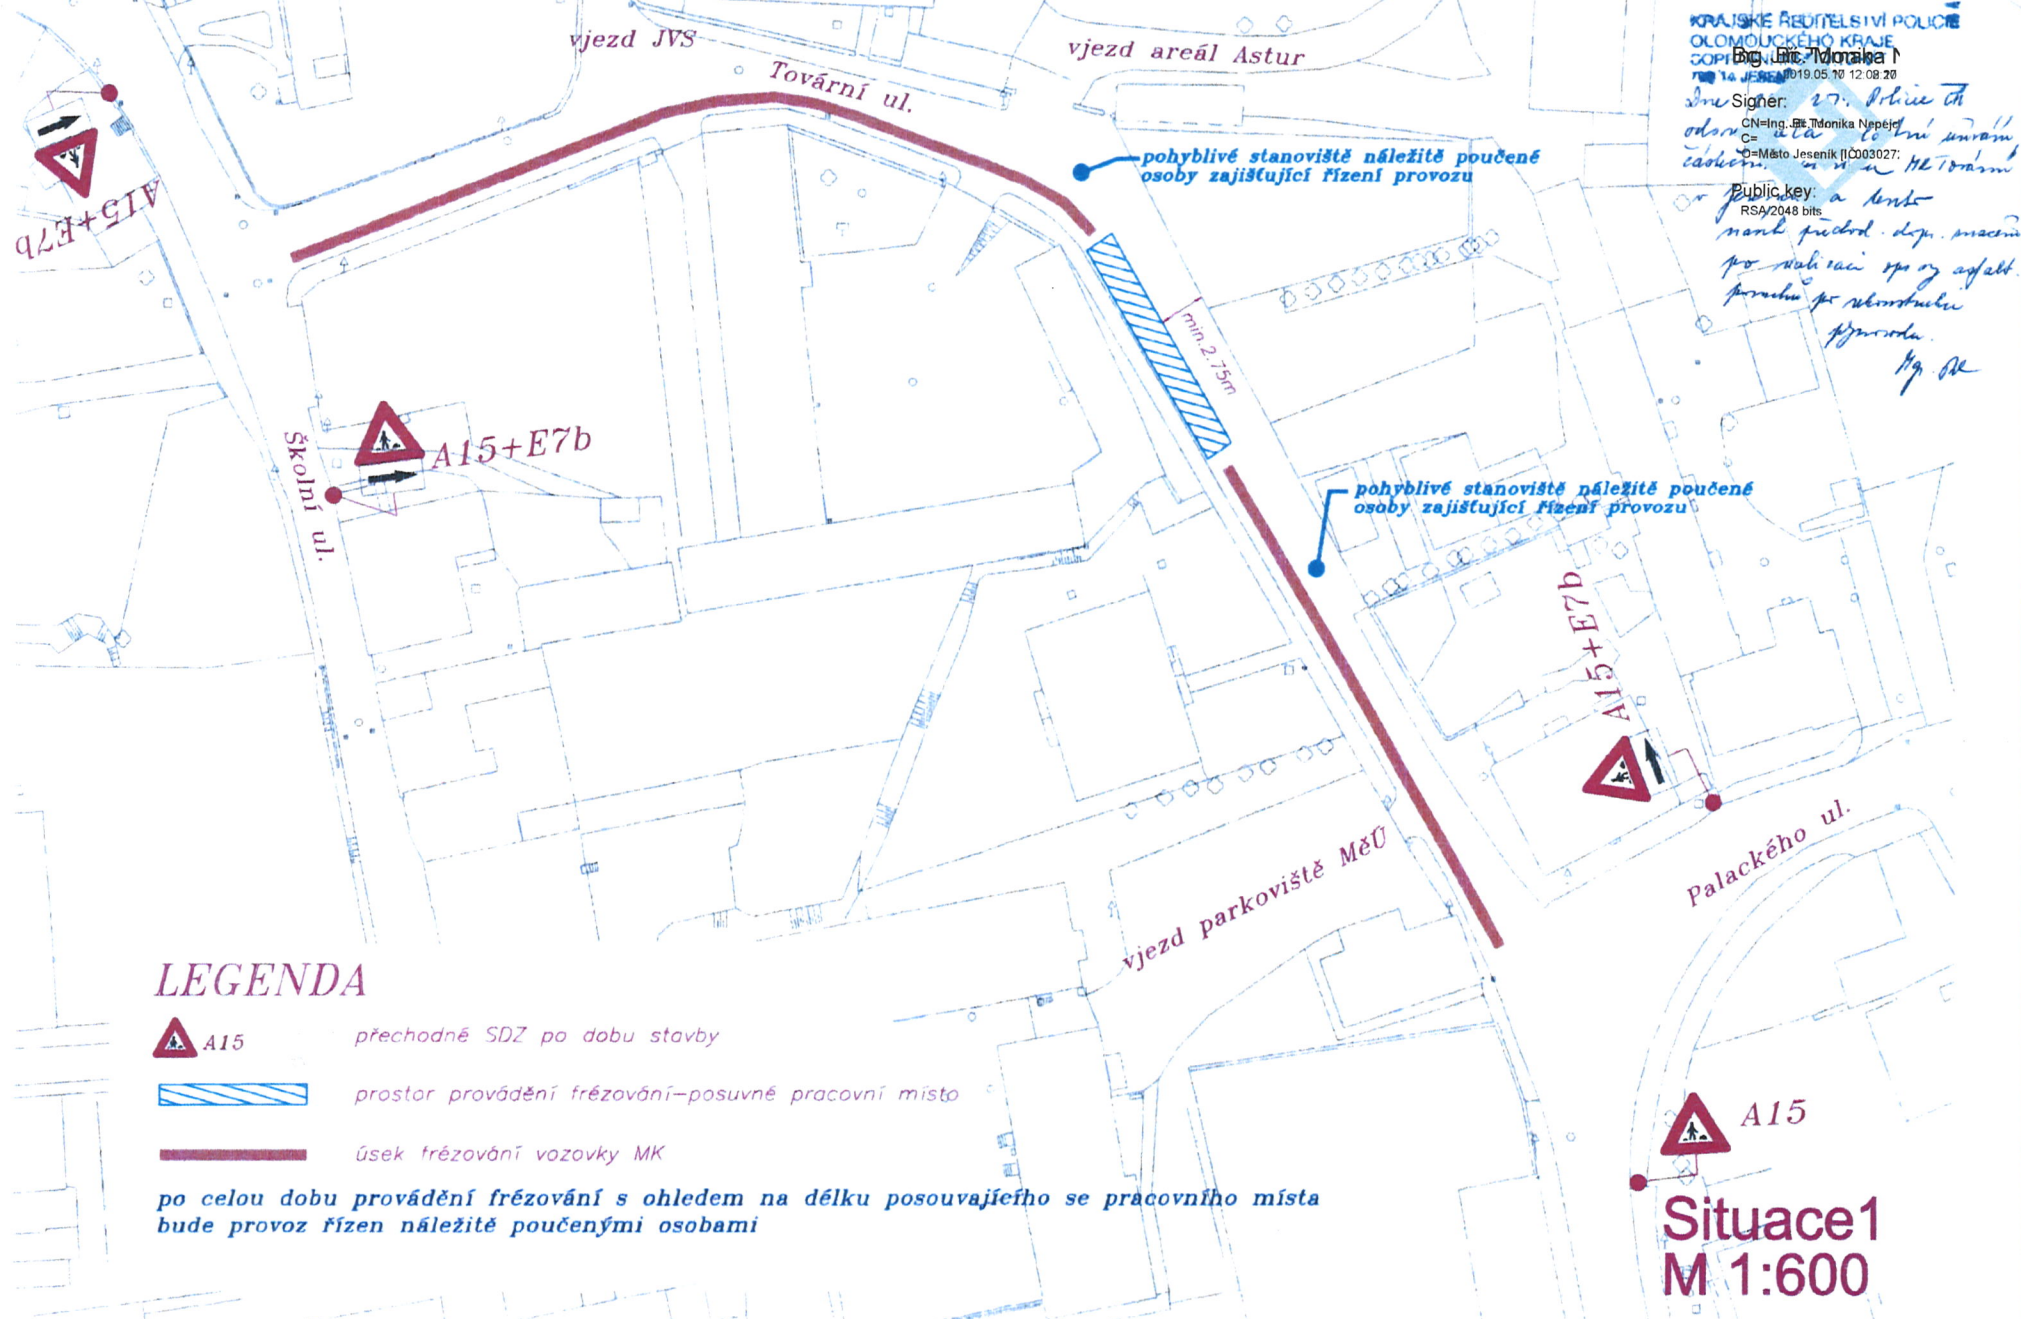

KRAJSKÉ ŘEDITELSTVÍ POLICIE
 OLOMOUCKÉHO KRAJE
 SOPIŠTICE
 C=Česko
 O=Město Jeseník [0003027]
 Public key:
 RSA/2048 bits
 naměřeno a potvrzeno
 po vyřízení op. z. asfalt.
 pracovníci za rekonstrukci
 příprava
 M. P.


LEGENDA

-  A15 přechodně SDZ po dobu stavby
-  prostor provádění frézování – posuvně pracovní místo
-  úsek frézování vozovky MK

po celou dobu provádění frézování s ohledem na délku posouvajícího se pracovního místa bude provoz řízen náležitě poučenými osobami




 A15
Situace 1
M 1:600

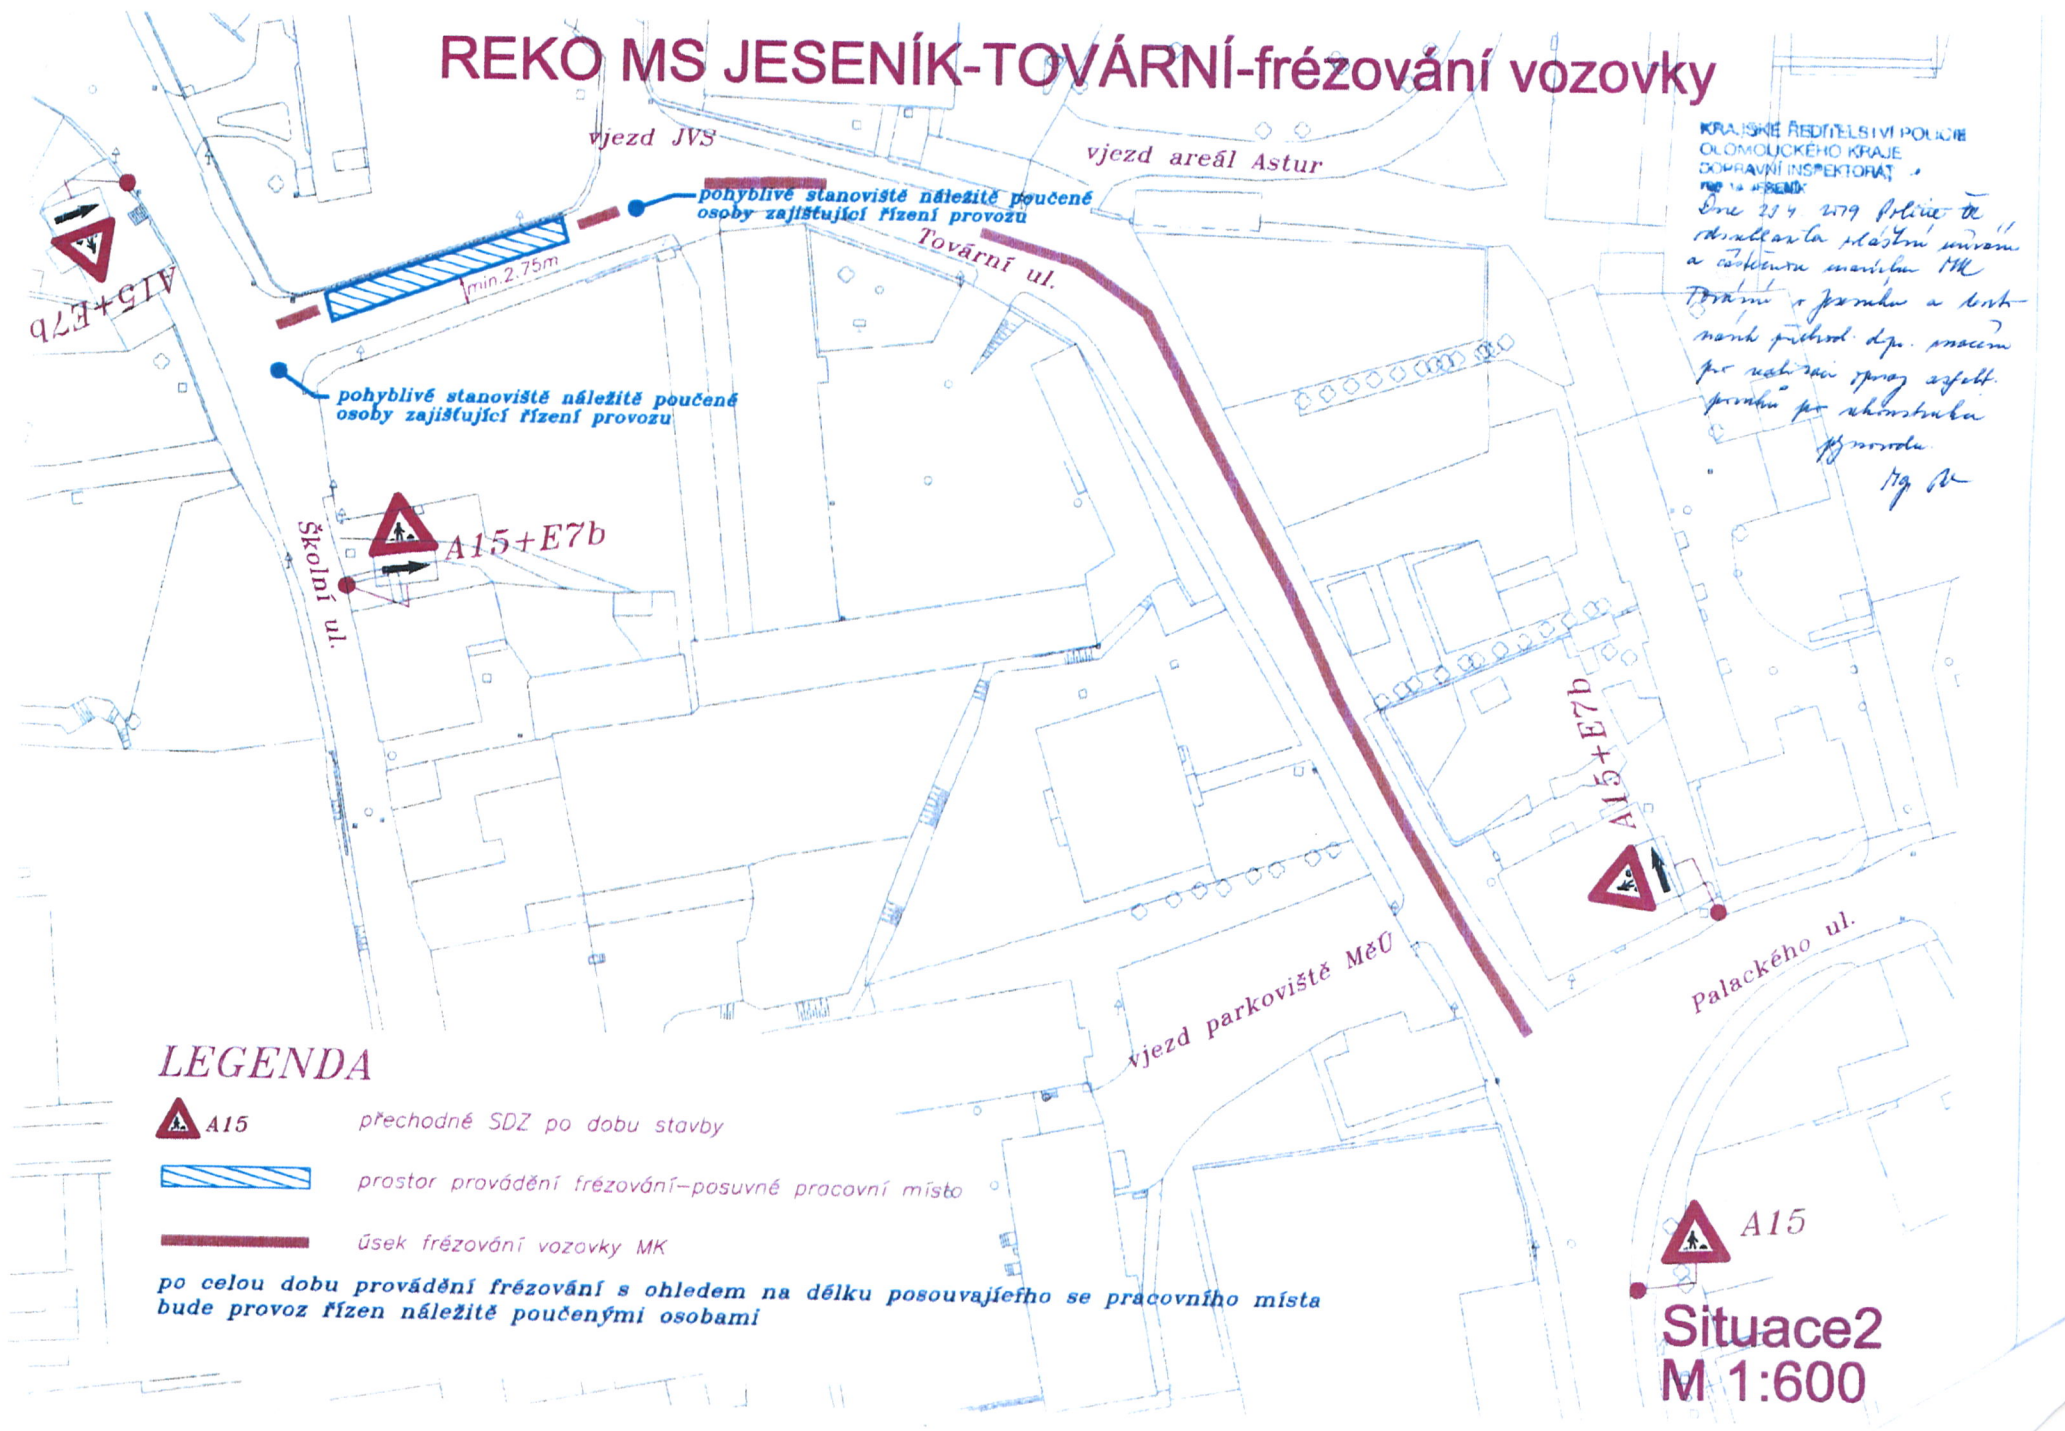REKO MS JESENÍK-TOVÁRNÍ-frézování vozovky



KRAJSKÉ ŘEDITELSTVÍ POLICIE
OLOMOUCKÉHO KRAJE
DOPRAVNÍ INSPEKTORÁT
PROJEKT
Dne 23.4.2019 Policie ČR
odsouhlasila plánovanou úpravu

LEGENDA

-  A15 přechodné SDZ po dobu stavby
-  prostor provádění frézování-posuvné pracovní místo
-  úsek frézování vozovky MK

po celou dobu provádění frézování s ohledem na délku posouvajícího se pracovního místa bude provoz řízen náležitě poučenými osobami

 A15
Situace 2
M 1:600

REKO MS JESENÍK-TOVÁRNÍ-pokládka asfaltové vrstvy

