

MĚSTSKÝ ÚŘAD JESENÍK
odbor dopravy ④
a silničního hospodářství

č.j. M/30703/2019

14-06-2019

LEGENDA:

SITUACE:


VODROVNĚ DOPRAVNÍ ZNAČENÍ

P4 NOVE SVISLE DOPRAVNÍ ZNAČENÍ

POZNÁMKA:

SÁVAJÍCÍ ZASTÁVBA ZASAHUJE DO ROZHLÉDOVÝCH TROJÚHELNÍKŮ VE DLEŠÍ SILNICE. ALE VZHLEDEM K DOPLNĚNÍ USMĚR�의ČIČ PŘÍKŮ KRÍŽOVATKY (OSTRŮVKU, PŘECHODŮ PRO CHODCE, OCHRANĚCH OSTRŮVKU A AUTOBUSOVÝCH ZÁLVŮ) A DÁLE PO PROJEVNÍ S DOSS. BYLO NAVRŽENO NA VE DLEŠÍ KOMUNIKACI UMÍSTIT ZNAČKU "P4 - DEJ PŘEDNOST V JIZDĚ".

VODROVNĚ DOPRAVNÍ ZNAČENÍ JE NAVRŽENO V PLASTOVĚ ÚPRAVĚ

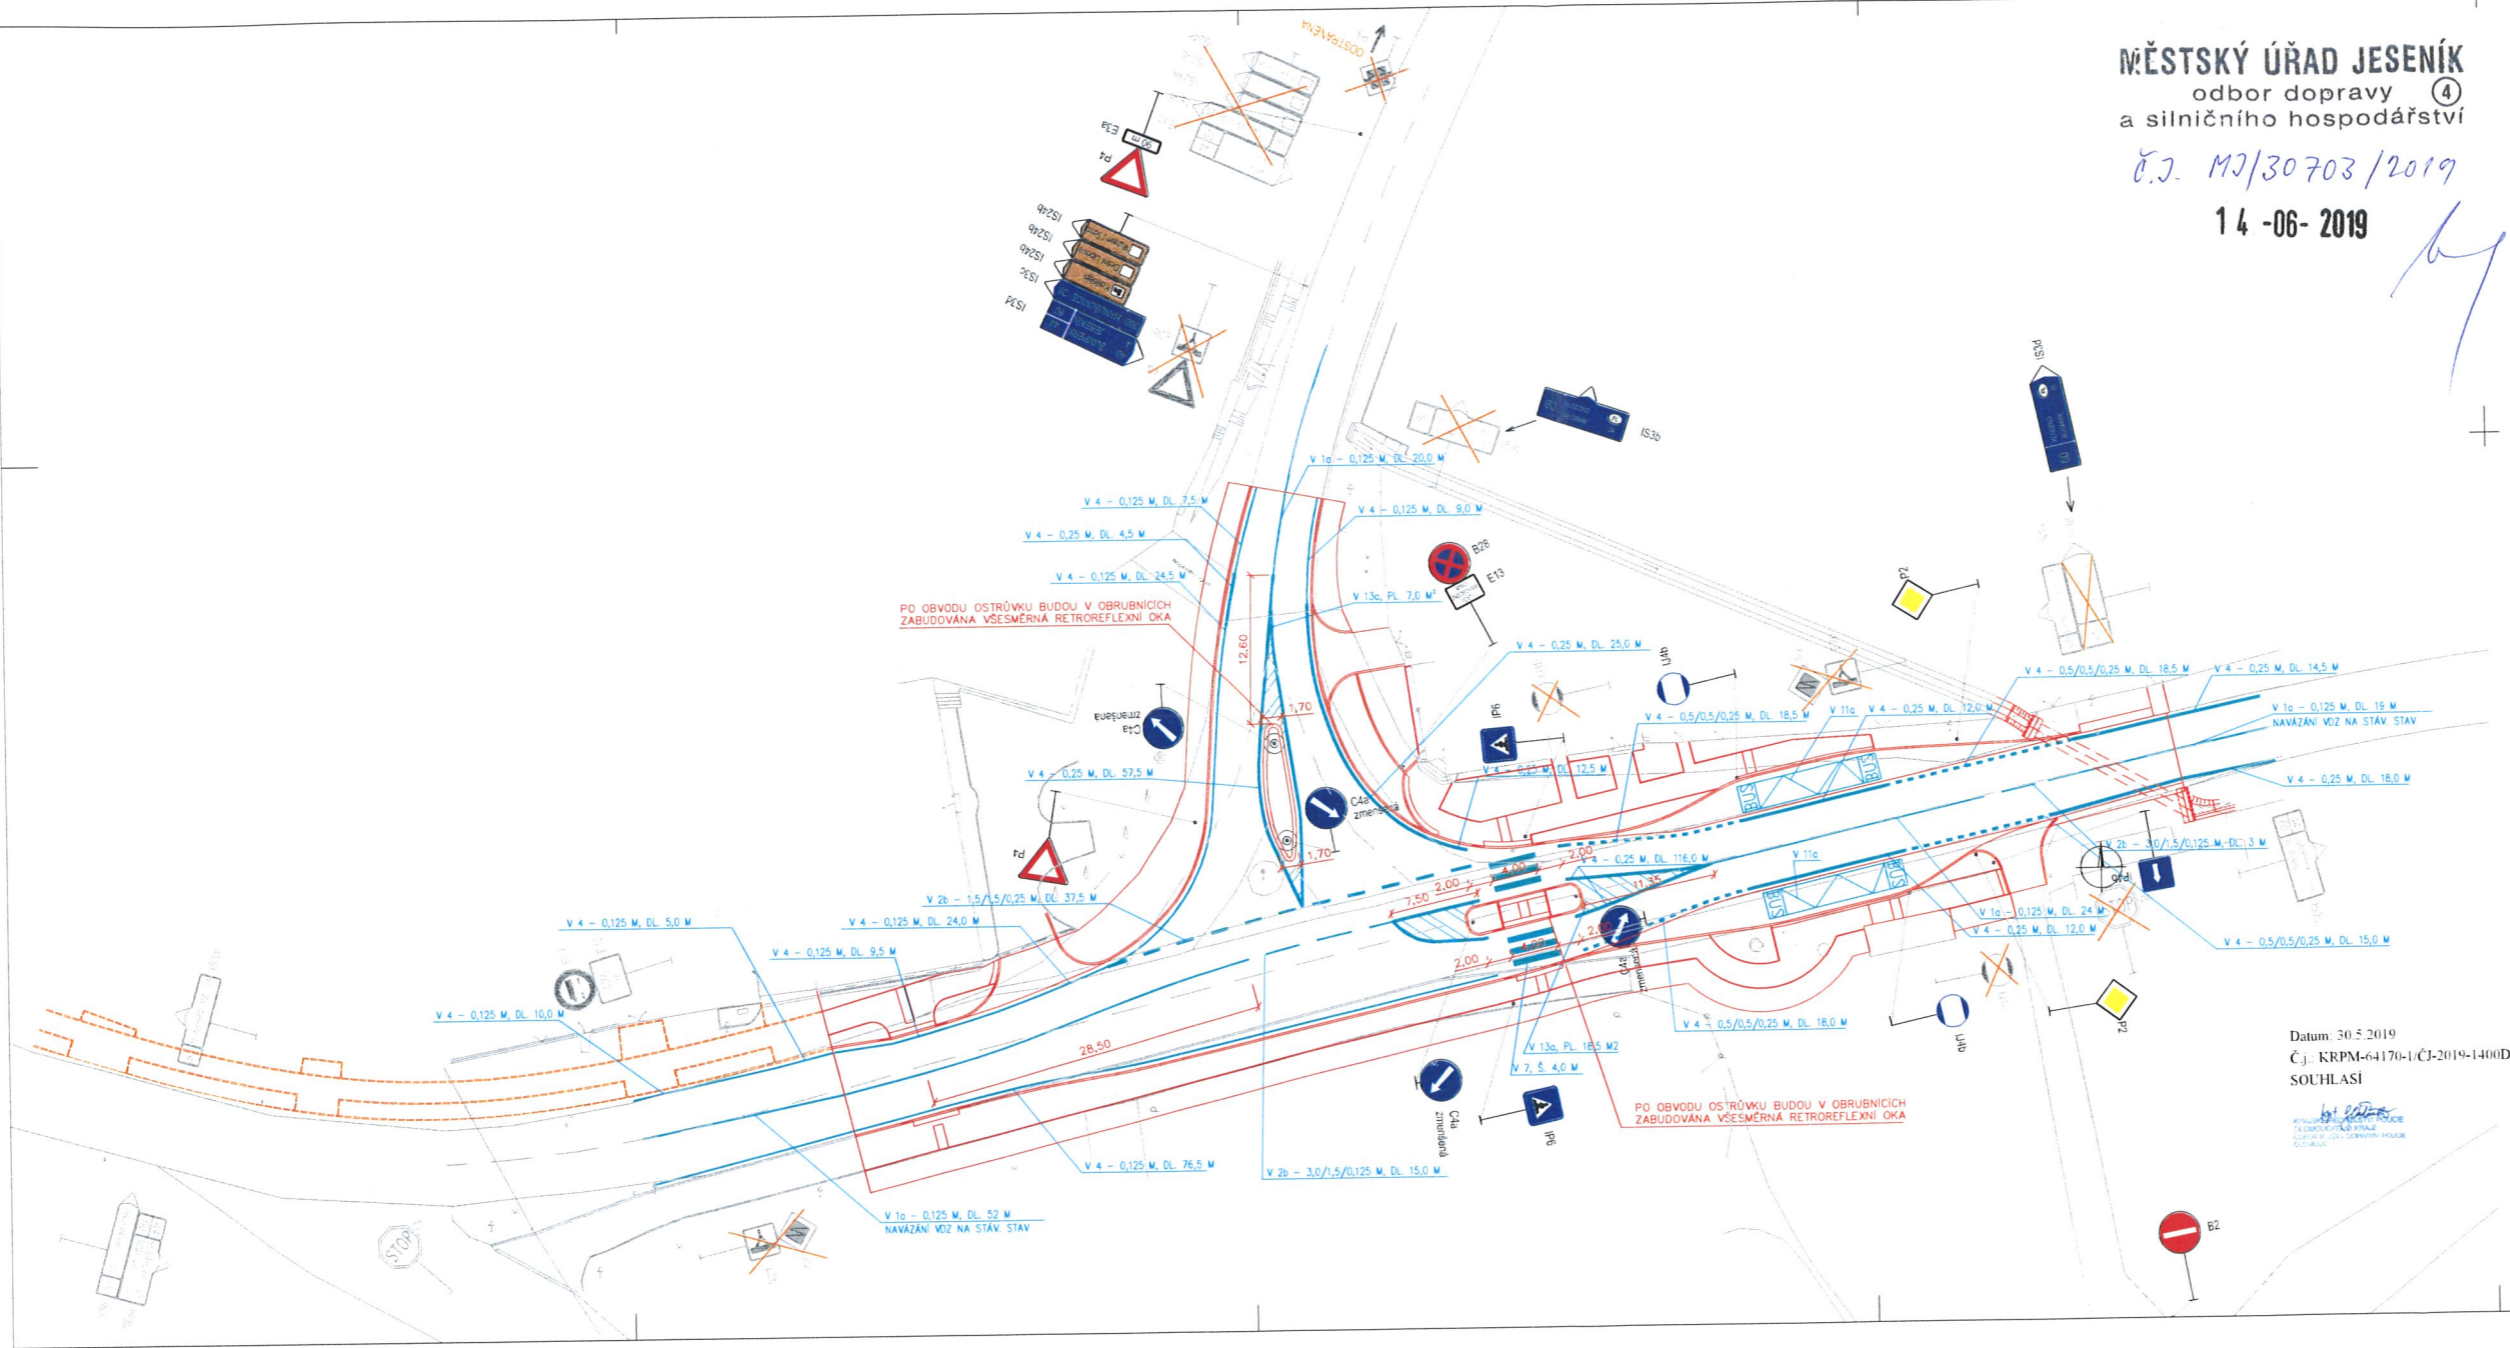

I/60 LIPOVÁ - LAZNĚ	
Investor:	ŘEDITELSTVÍ SILNIC A DÁLNIC ČR NA FAVORACI 546/2E, 14E CC FRAHA 4
Zhotovitel: staveby	SPOLČNOST KARETA s.r.o. - I/60 LIPOVÁ - LAZNĚ
Zhotovitel: RDS:	Dopravní stavby PROJEKCE s.r.o. Zemědělská 547/4A, 372 00 GOMONK
Udělené oprávnění zeměměřičský inženýr zhotovitel:	Ing. Roman Stuchlík vedoucí oddělení inženýrské geodézie

Datum: 30.5.2019
Č.j. KRPM-64170-I-ČJ-2019-1400DP
SOUHLASÍ

SO 101		RDS	
NAZEV OBJEKTU:	I/60 LIPOVÁ - LAZNĚ	SO 101 - KOMUNIKACE	SITUACE DOPRAVNÍHO ZNAČENÍ
DATA:	10.04.2019	1.250	07