ODSOUHLASENÁ PŘÍLOHA
ke stanovisku - vyjádření k dokumentaci
Krajské ředitelství policie Olomouckého kraje

Č.j KRPM- 77483-1/ČJ-2020-1100G

Dne. 17.7.2020

Za správnost: Mgr. [signature]

MĚSTSKÝ ÚŘAD JESENÍK
odbor dopravy (12)
a silničního hospodářství

ČJ: MJ/37264/2020/MK
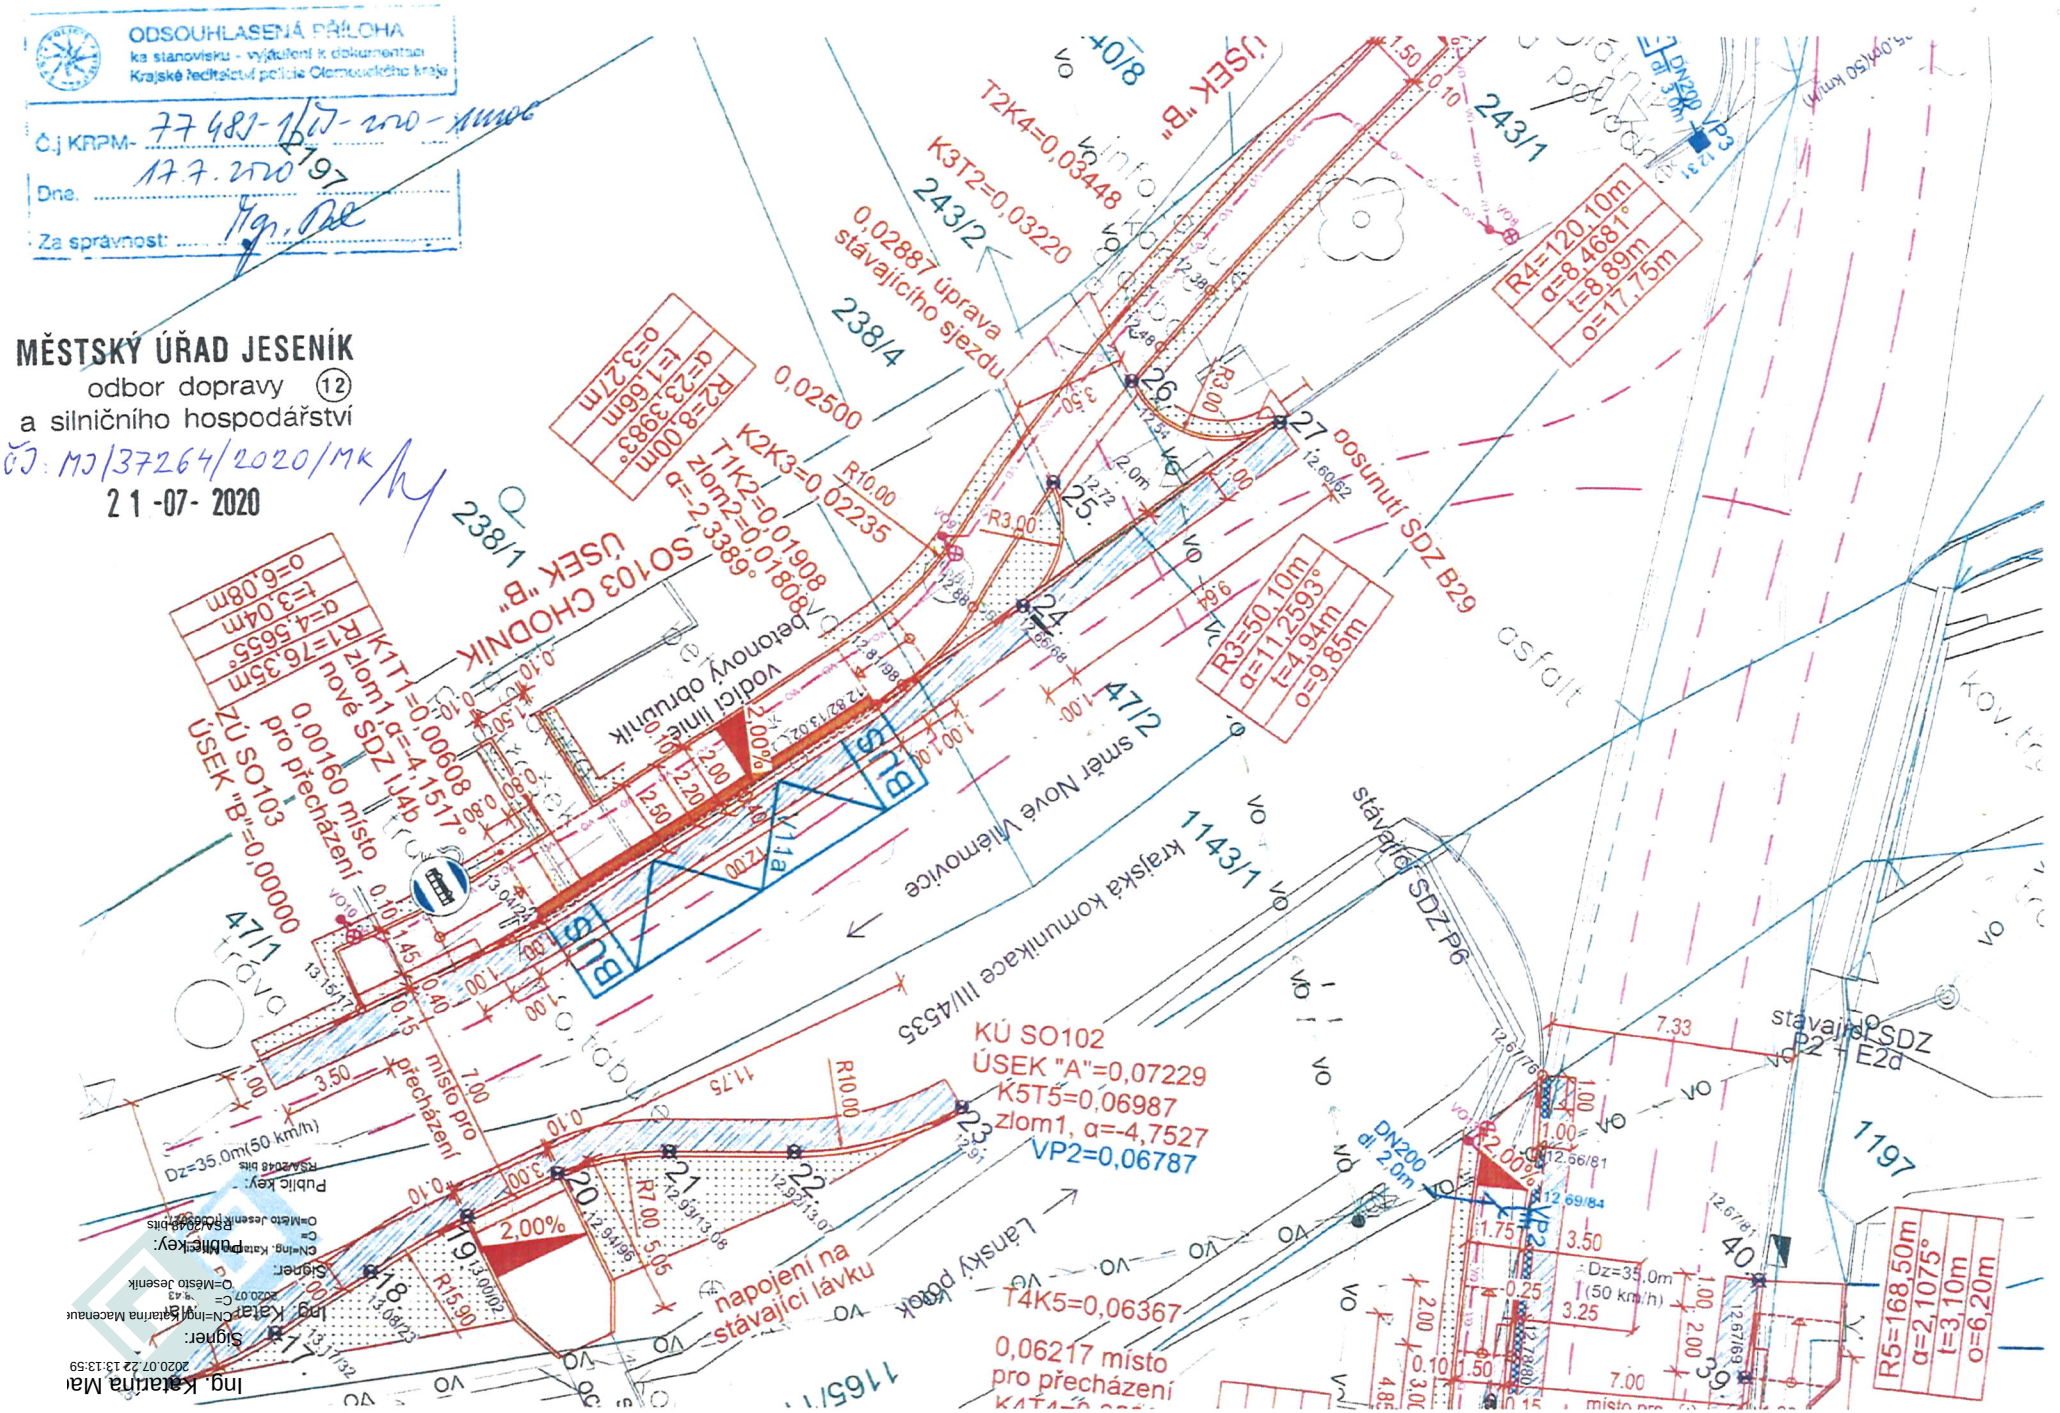
21-07-2020