


- LEGENDA NOVÝCH SÍTÍ:**
- delší vodní kanalizace (SO 301)
 - vodní VO (SO 401)
- LEGENDA:**
- přeměškový stžár VO (SO 401) v. 8 m
 - nový stžár VO (SO 401) v. 4 m, světlá 75W
 - rekonstrukce přechodu (SO 401) stžár v. 6 m, světlá 150W

- SEZNAM OBJEKTŮ:**
- SO 001 Příprava území
 - SO 101 Chodník
 - SO 102 Komenikace
 - SO 201 Opěrné zdi
 - SO 301 Další vodní kanalizace
 - SO 401 Vodní stavění
 - SO 701 Zastřešený přechod

SEZNAM PROJEKTOVÝCH ZMĚN:	NOVÝ ZMĚNĚNÝ KAD. ČÍSLO:	
OPROV. PROJEKTOVÝM SOU. PR.		
SEZNAM VÝKRESŮ:	AKT. ČÍSLO:	
OPROV. PR.	AKT. ČÍSLO:	
KONTROLNÍ:	NOVÝ ZMĚNĚNÝ KAD. ČÍSLO:	
OPROV. PR.	OPROV. PR.:	
INVESTOR: MĚSTSKÝ ÚŘAD JESENÍK	OPROV. PR.:	
AKCE: CHODNÍK DO LÁZNÍ, JESENÍK	OPROV. PR.:	
VÝKRES: KATASTRÁLNÍ SITUÁČNÍ VÝKRES	OPROV. PR.:	
	OPROV. PR.:	2

MĚSTSKÝ ÚŘAD JESENÍK
odbor dopravy (12)
a silničního hospodářství
ČJ: 173/48128/2021/MK

- 7 -09- 2021

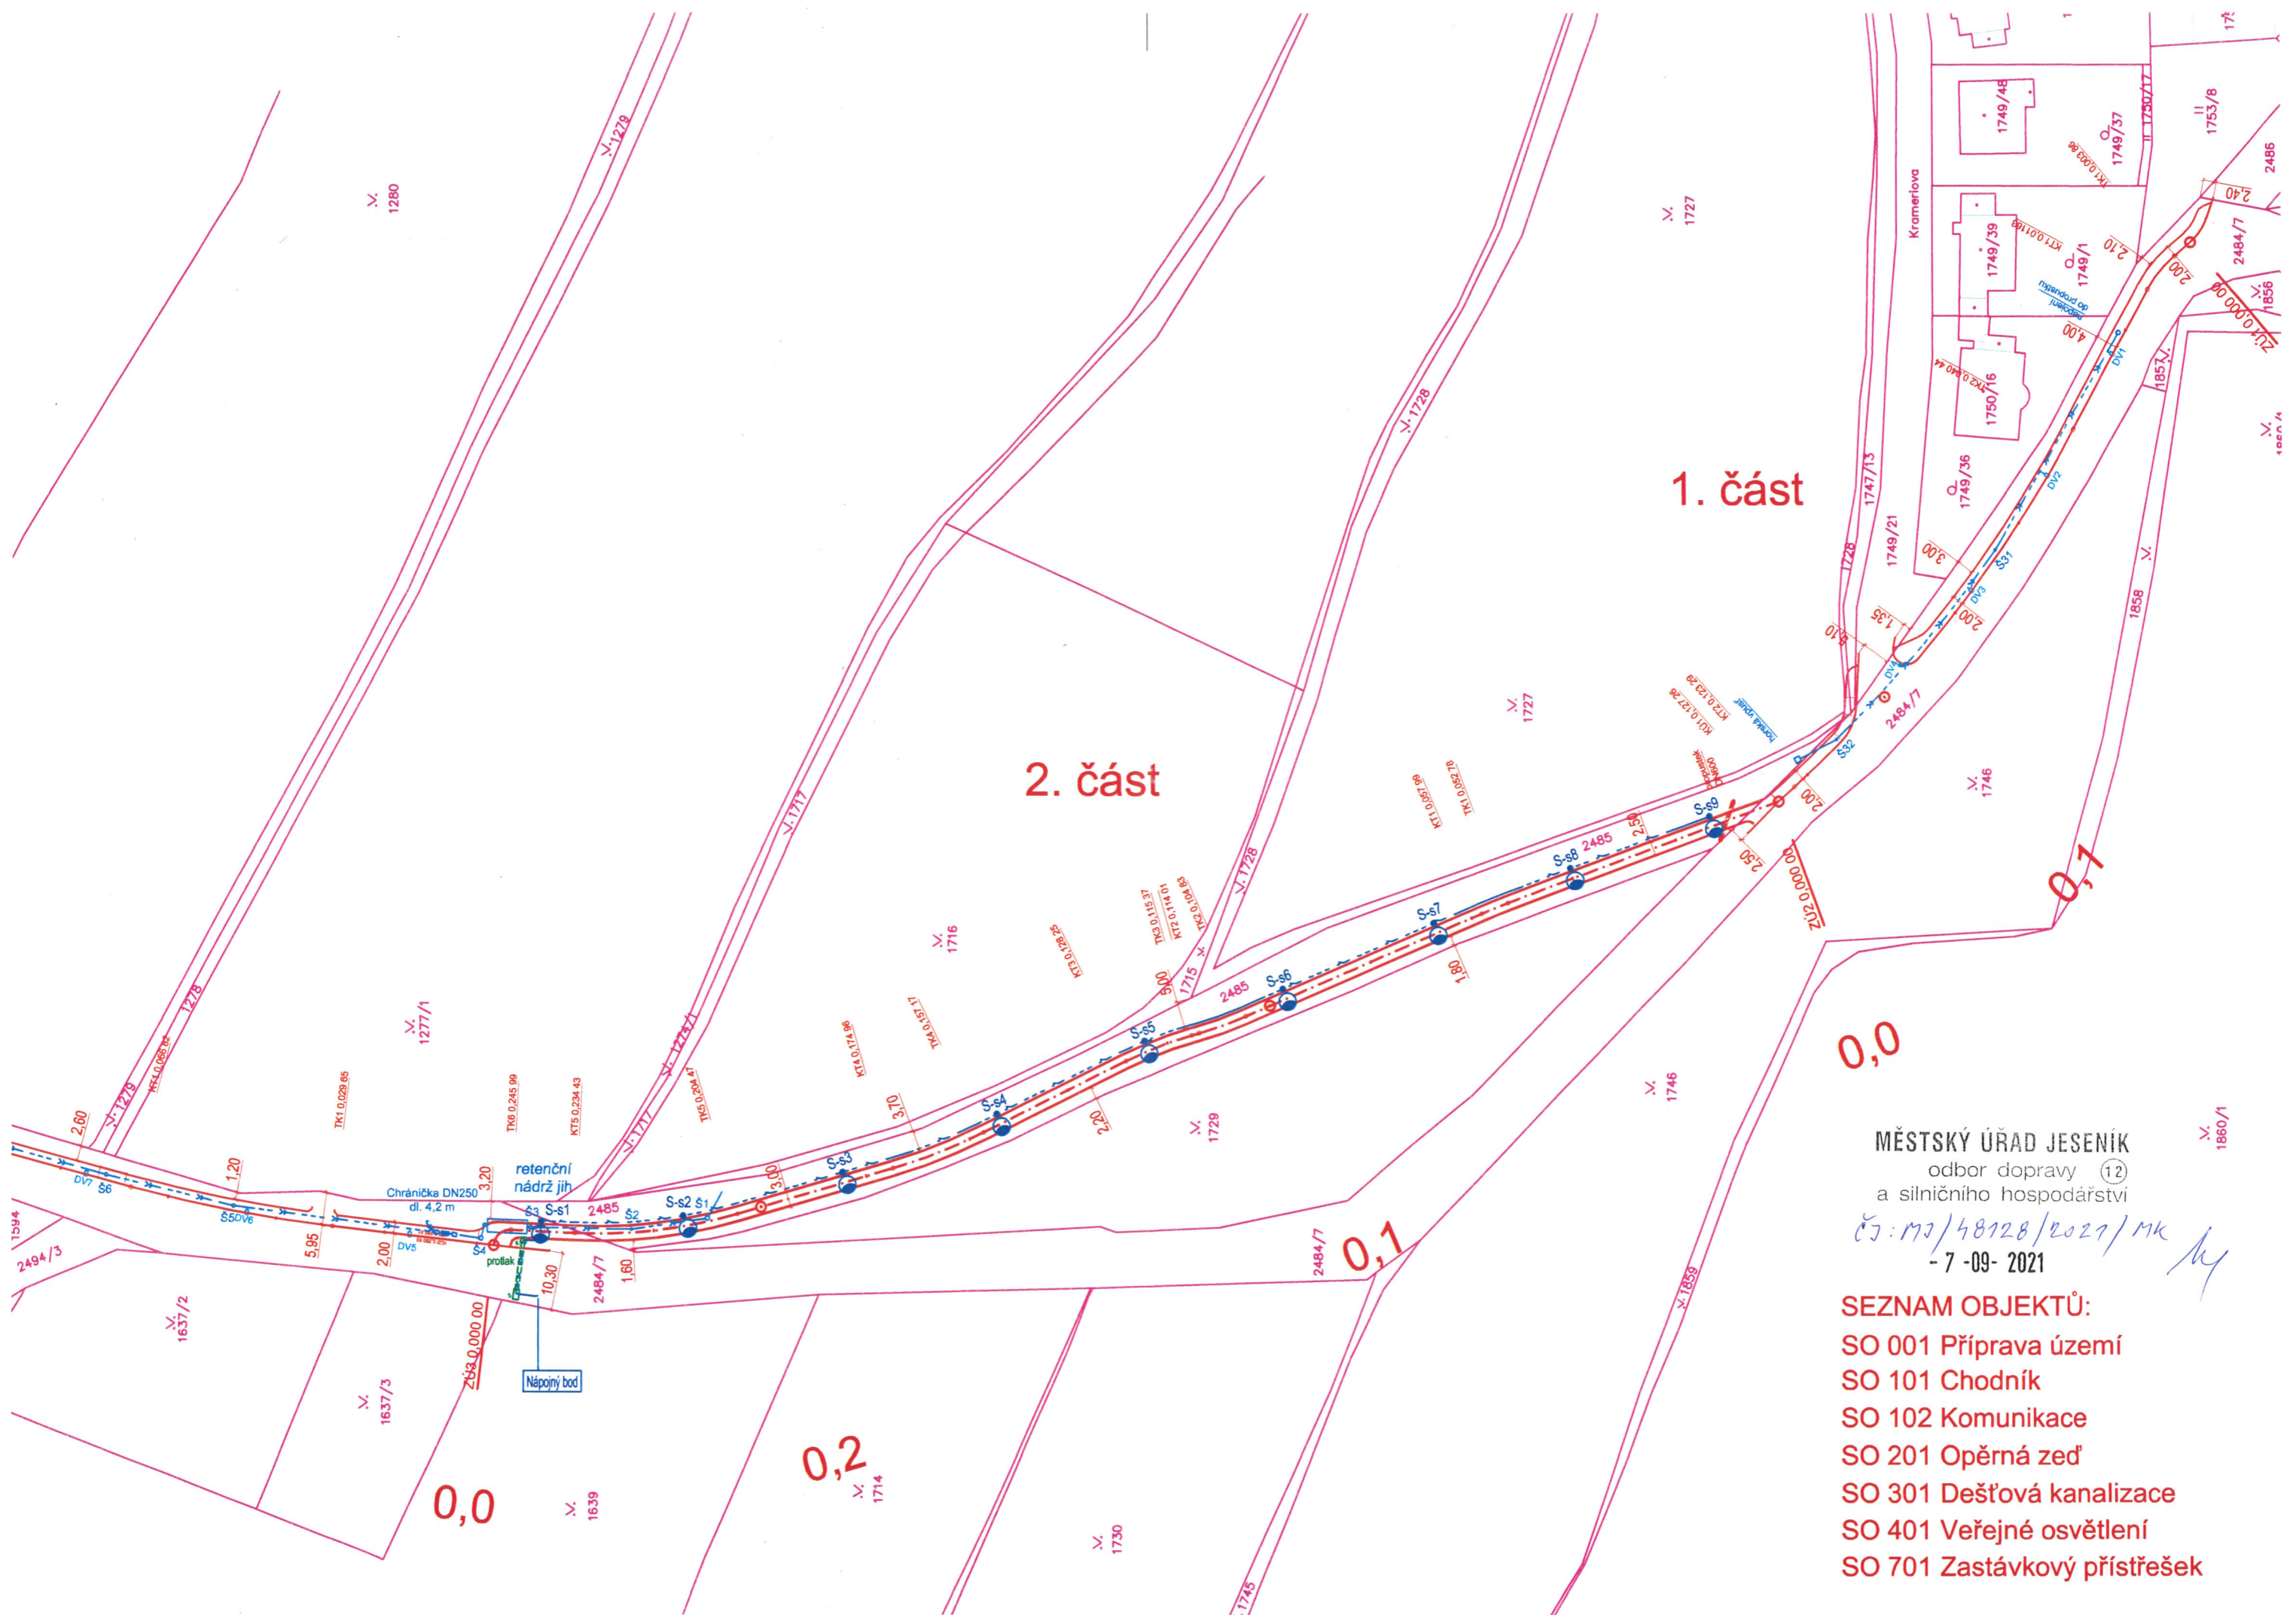

1. část

2. část

MĚSTSKÝ ÚŘAD JESENÍK
odbor dopravy (12)
a silničního hospodářství

čj: m/48128/2021/mk
- 7-09-2021

- SEZNAM OBJEKTŮ:**
- SO 001 Příprava území
 - SO 101 Chodník
 - SO 102 Komunikace
 - SO 201 Opěrná zeď
 - SO 301 Dešťová kanalizace
 - SO 401 Veřejné osvětlení
 - SO 701 Zastávkový přístřešek


I. etapa ↔ II. etapa

MĚSTSKÝ ÚŘAD JESENÍK
odbor dopravy (12)
a silničního hospodářství

č.j.: M/40128/2021 MK

- 7 - 09 - 2021

3. část

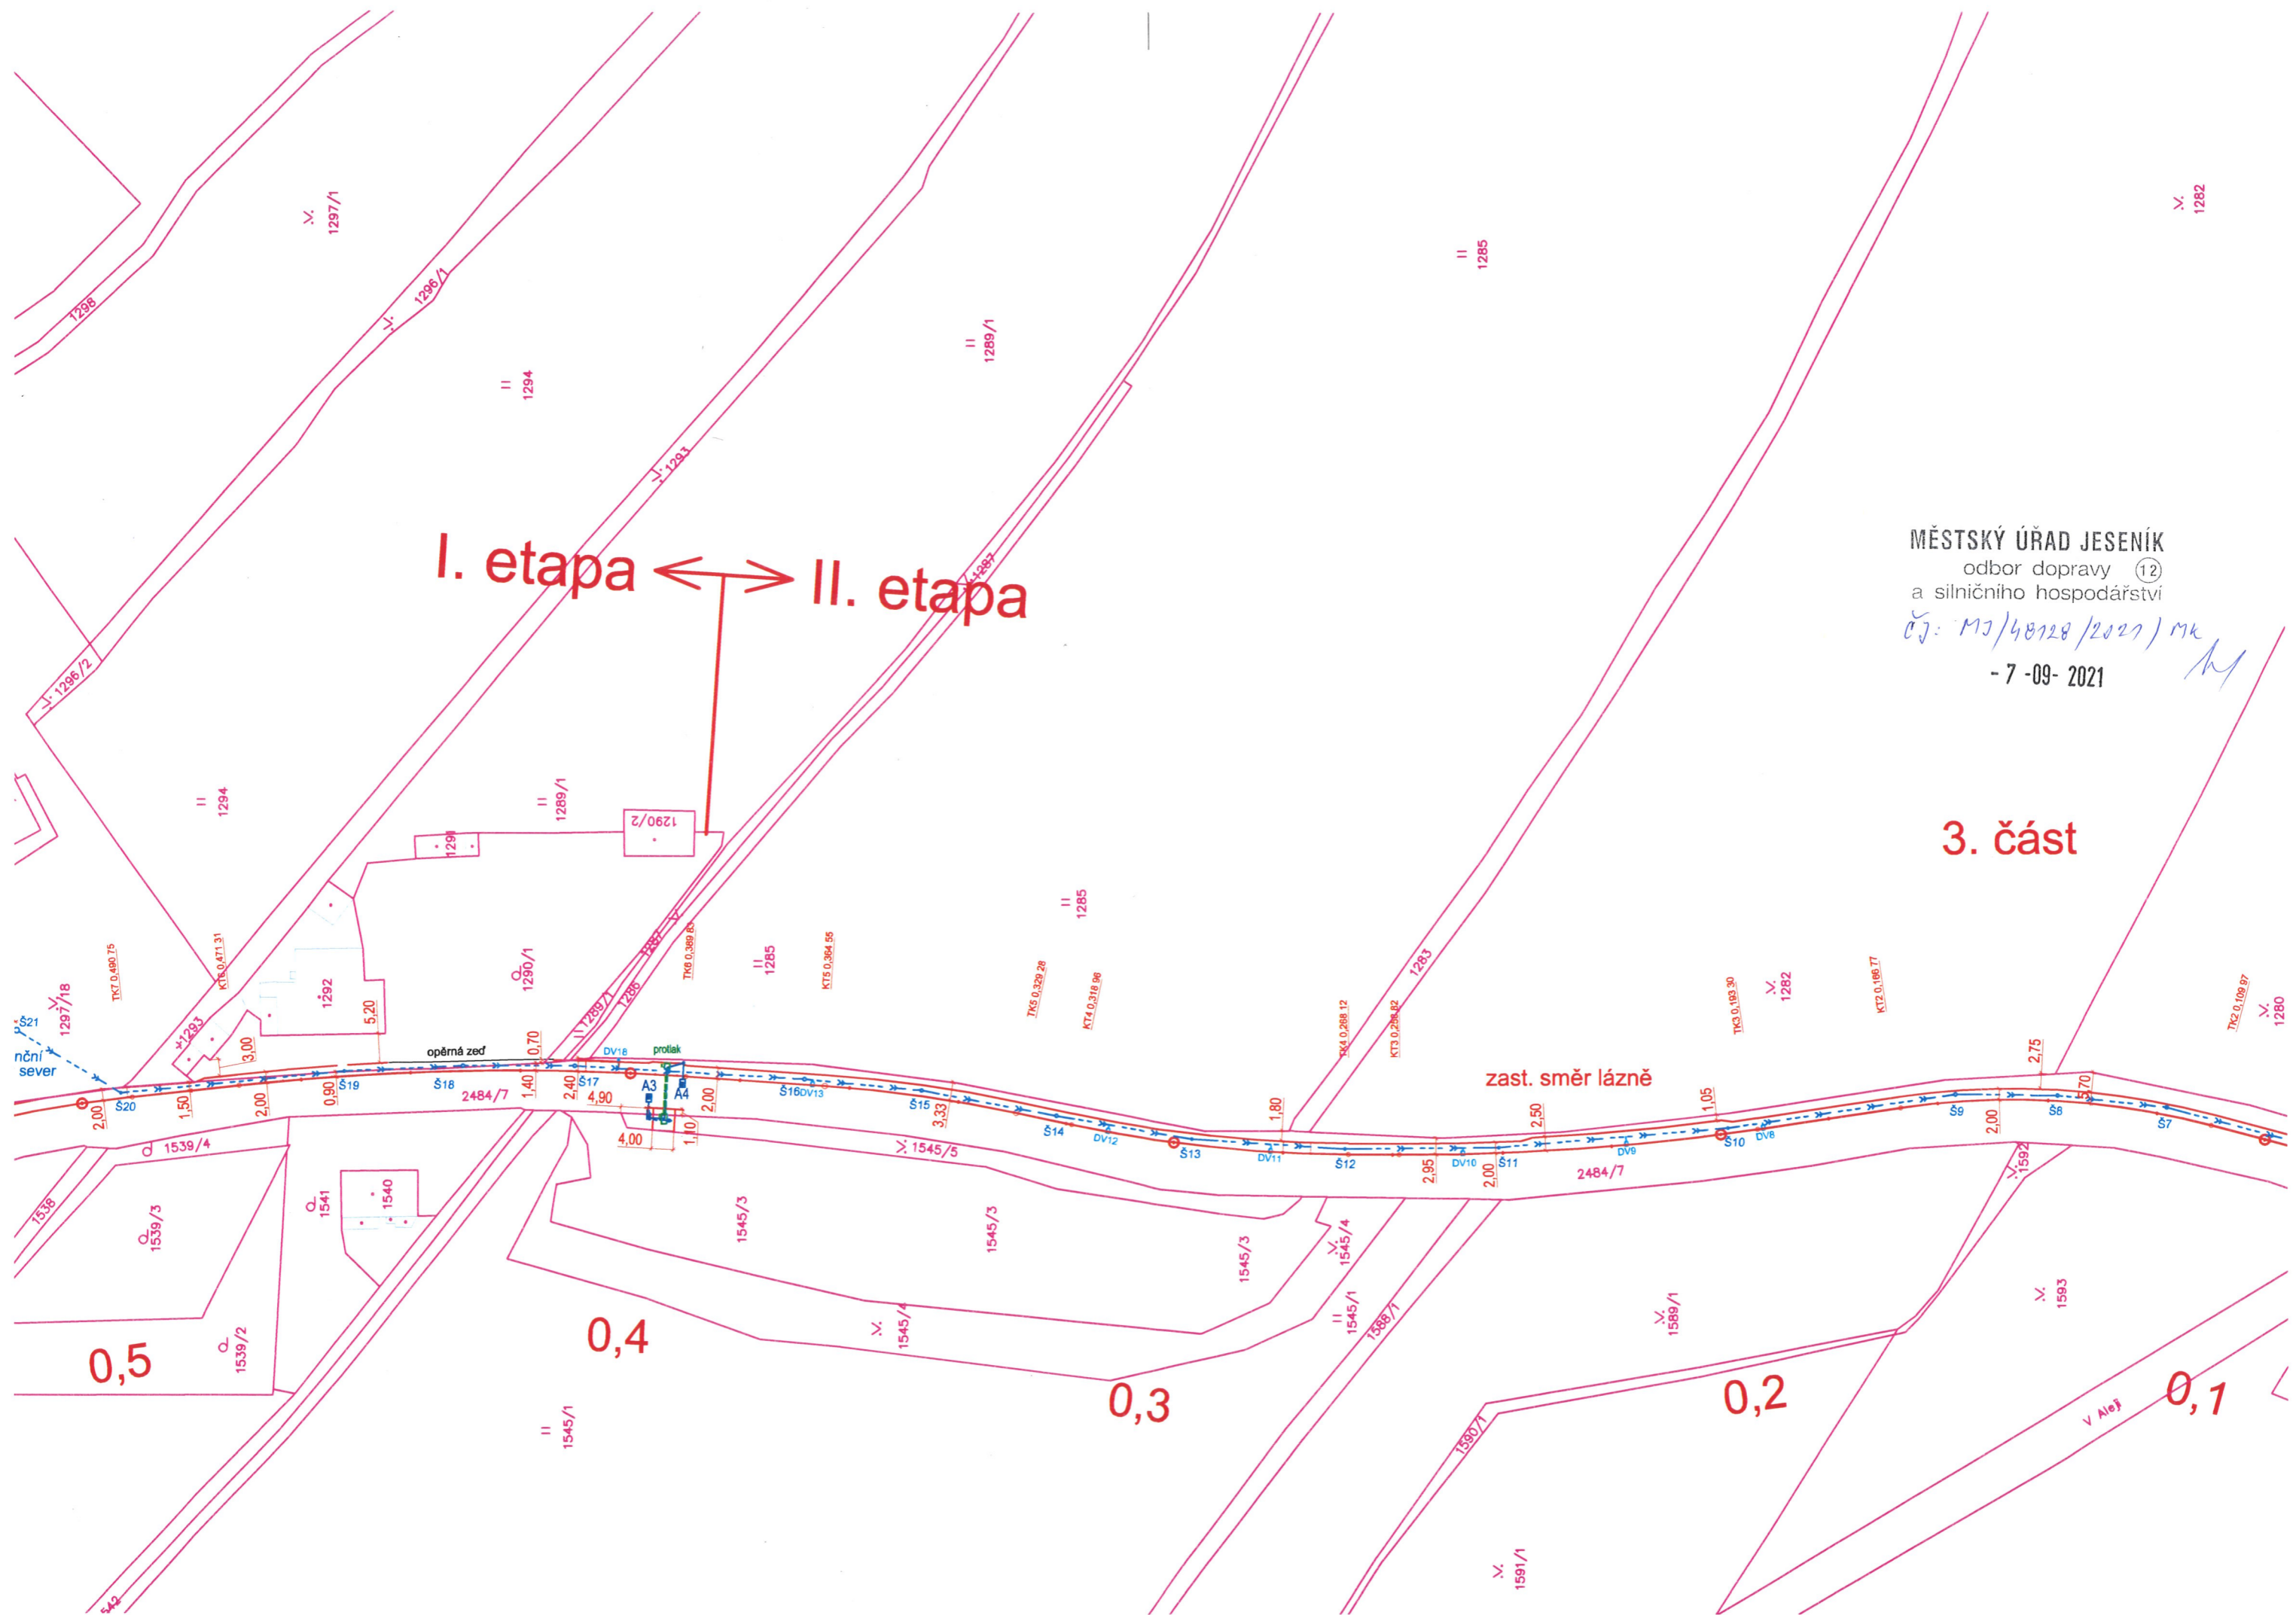

0,5

0,4

0,3

0,2

0,1

zast. směr lázně

nční sever

MĚSTSKÝ ÚŘAD JESENÍK
odbor dopravy (12)
a silničního hospodářství
č. j. M/5/48128/2022/MK
- 7 - 09 - 2021

LÁZNĚ JESENÍK

3. část

0,9

3. část

0,8

0,7

0,6

