





REKO MS Jeseník-Klicperova+1-lokalita obytné zóny

KRAJSKÉ ŘEDITELSTVÍ POLICIE
OLOMOUCKÉHO KRAJE
DOPRAVNÍ INSPEKTORÁT
70 14 JESENÍK

Dne 8.9.2011 police č. 117
odsmlouala plátno, úmrtí
a uzavření ul. Klicperova
a ul. D. Němce v Jeseníku
pro nativní projekt.



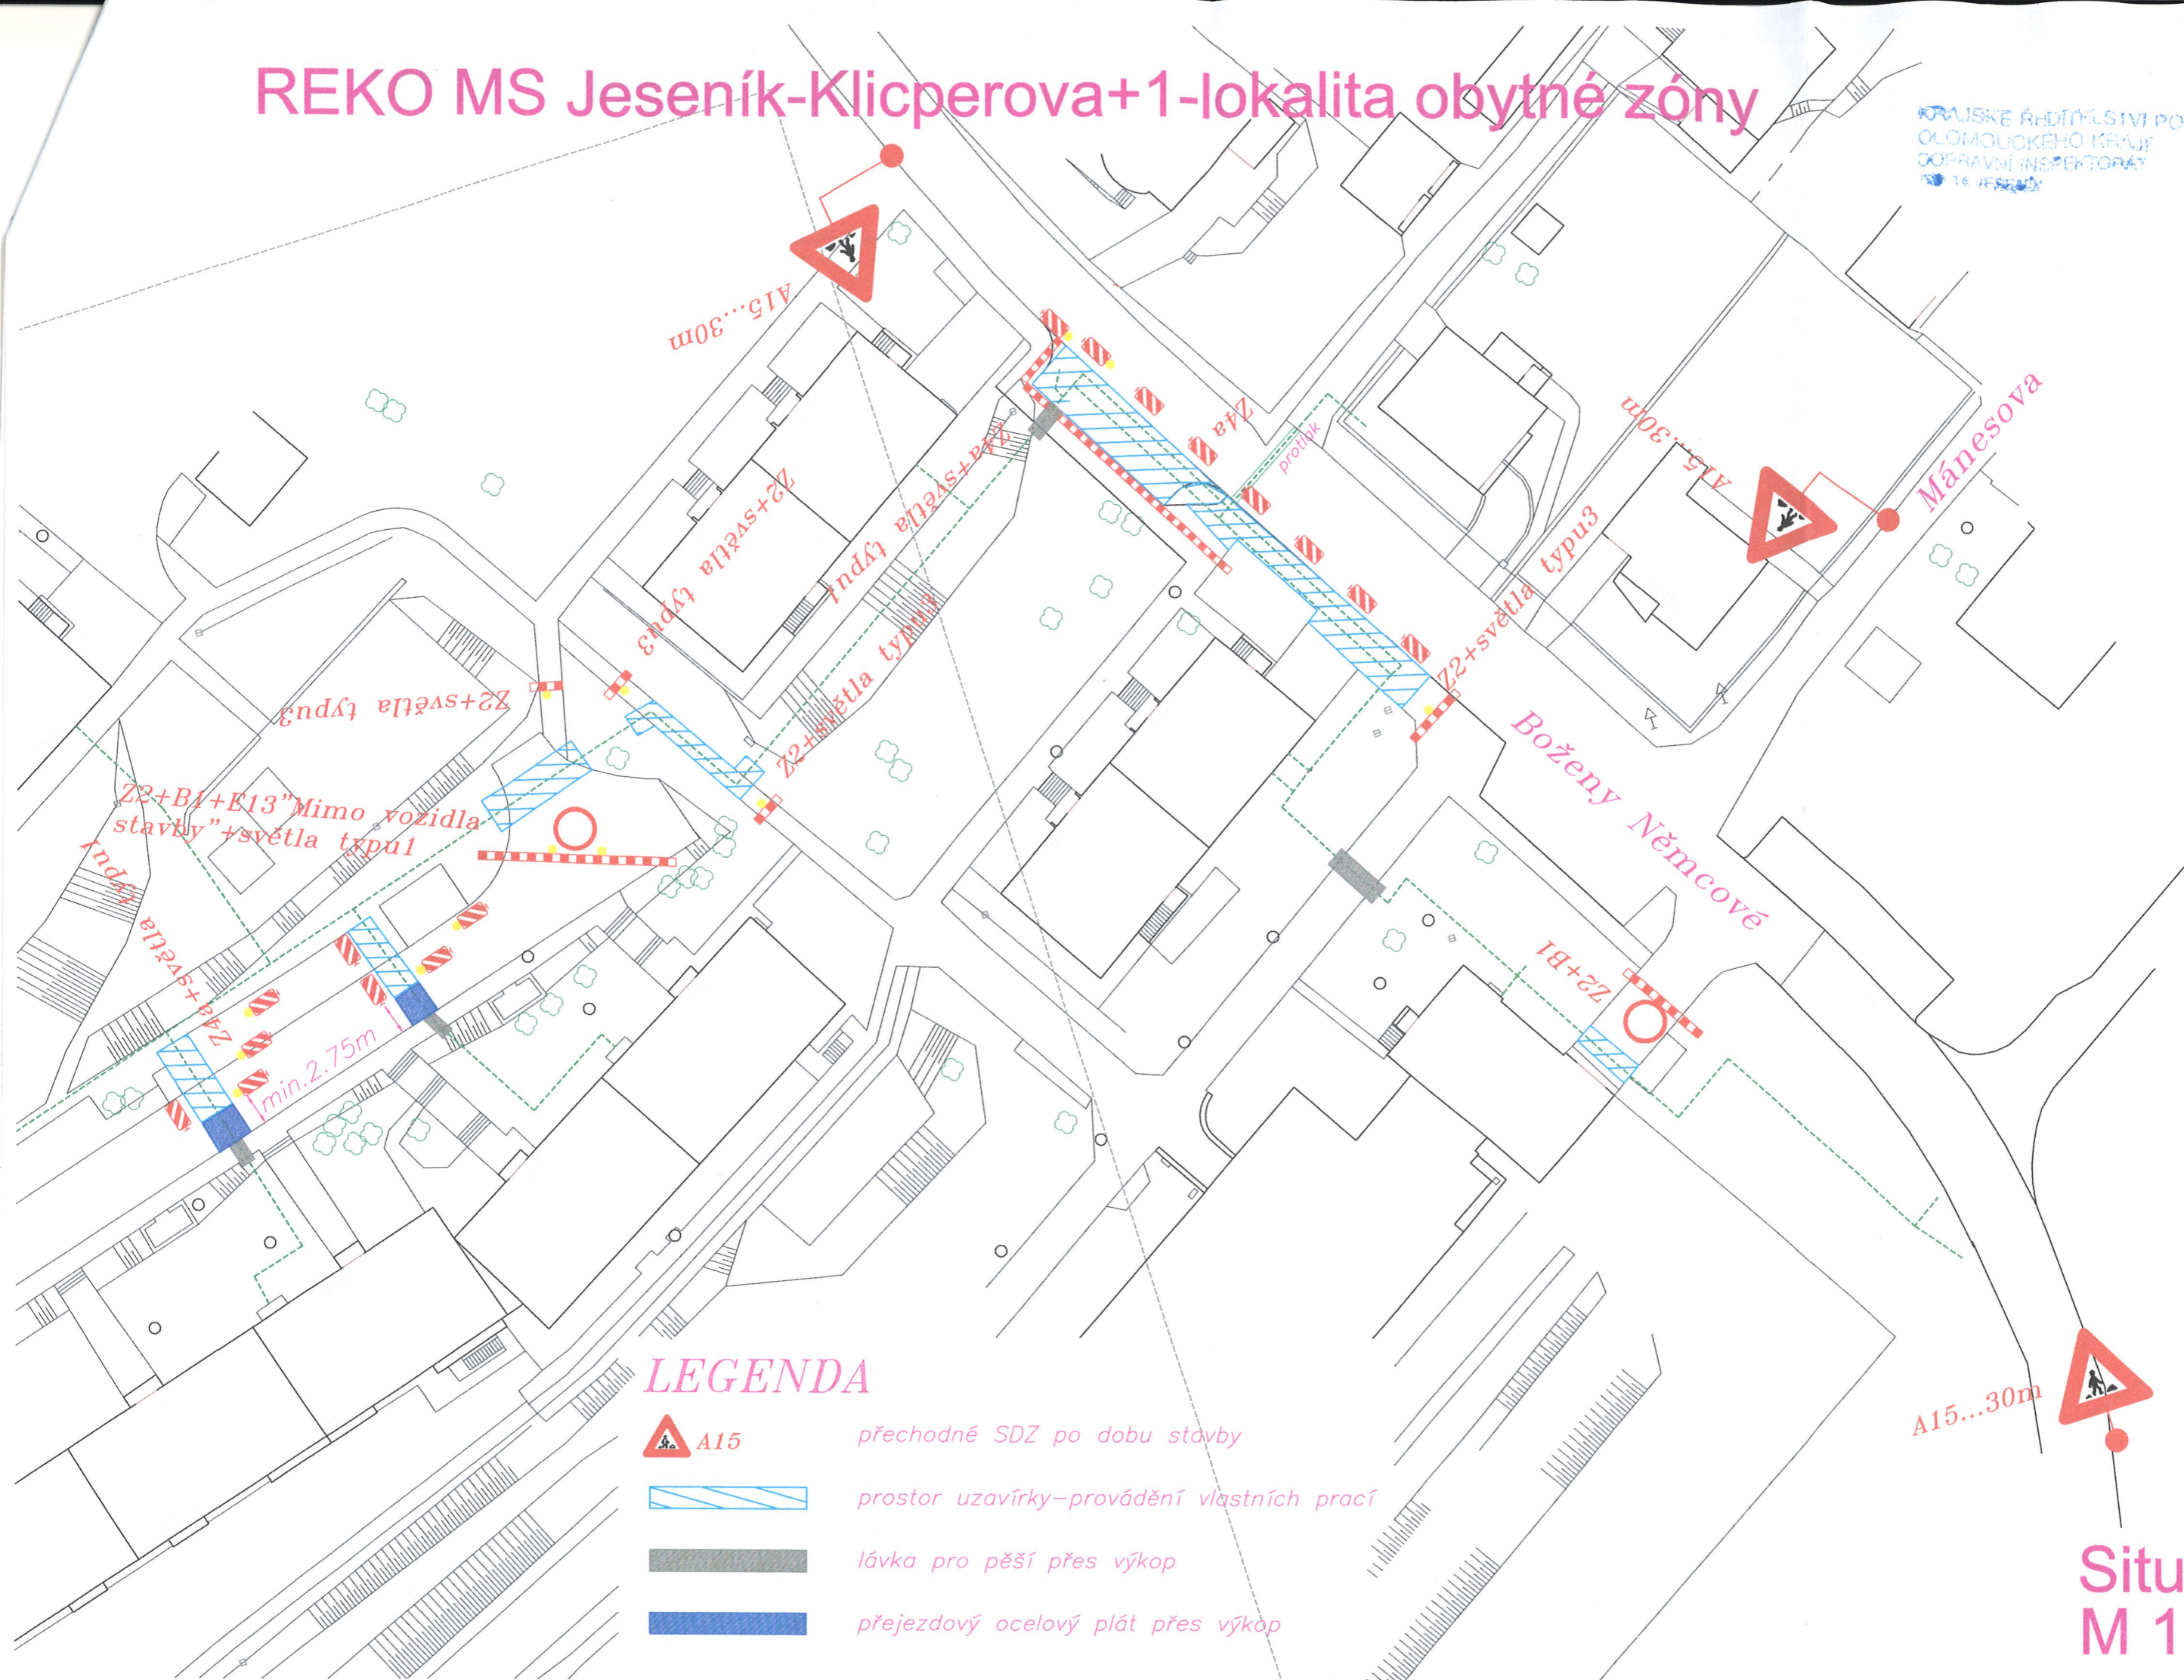
LEGENDA

-  A15 přechodné SDZ po dobu stavby
-  prostor uzavírky—provádění vlastních prací
-  lávka pro pěší přes výkop
-  přejezdový ocelový plát přes výkop





Situace 1
M 1:500

REKO MS Jeseník-Klicperova+1-lokalita obytné zóny

KRAJSKÉ ŘÍDÍTELSTVÍ POLICIE
OLOMOUCKÉHO KRAJE
DOPRAVNÍ INSPEKTORÁT
14. JESENÍK



LEGENDA

-  A15 přechodné SDZ po dobu stavby
-  prostor uzavírky—provádění vlastních prací
-  lávka pro pěší přes výkop
-  přejezdový ocelový plát přes výkop

Situace 2
M 1:500