


MĚSTSKÝ ÚŘAD JESENÍK

odbor dopravy (12)
a silničního hospodářství

Č. j. M/62357/2022/14

29.11.2022

hy

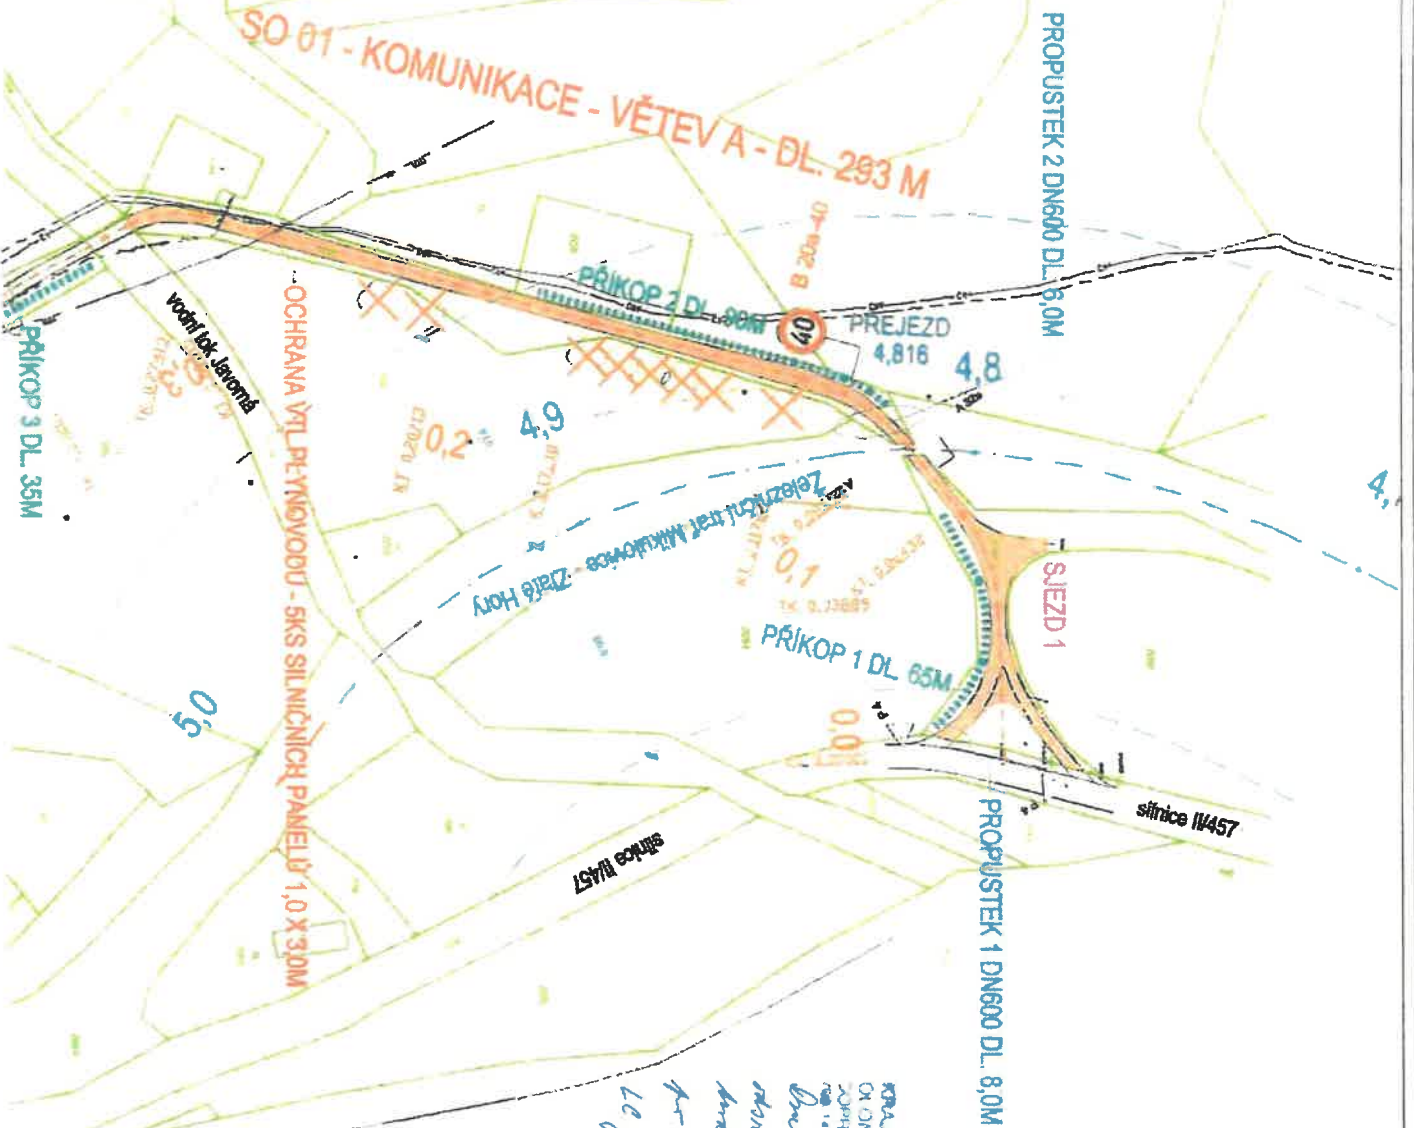


Městský úřad, Jeseník
29.11.2022
Hy

č. j.: M/02357/2022/MK

29-11-2022

ky

MĚSTSKÝ ÚŘAD JESENÍK
odbor dopravy (12)
a silničního hospodářství

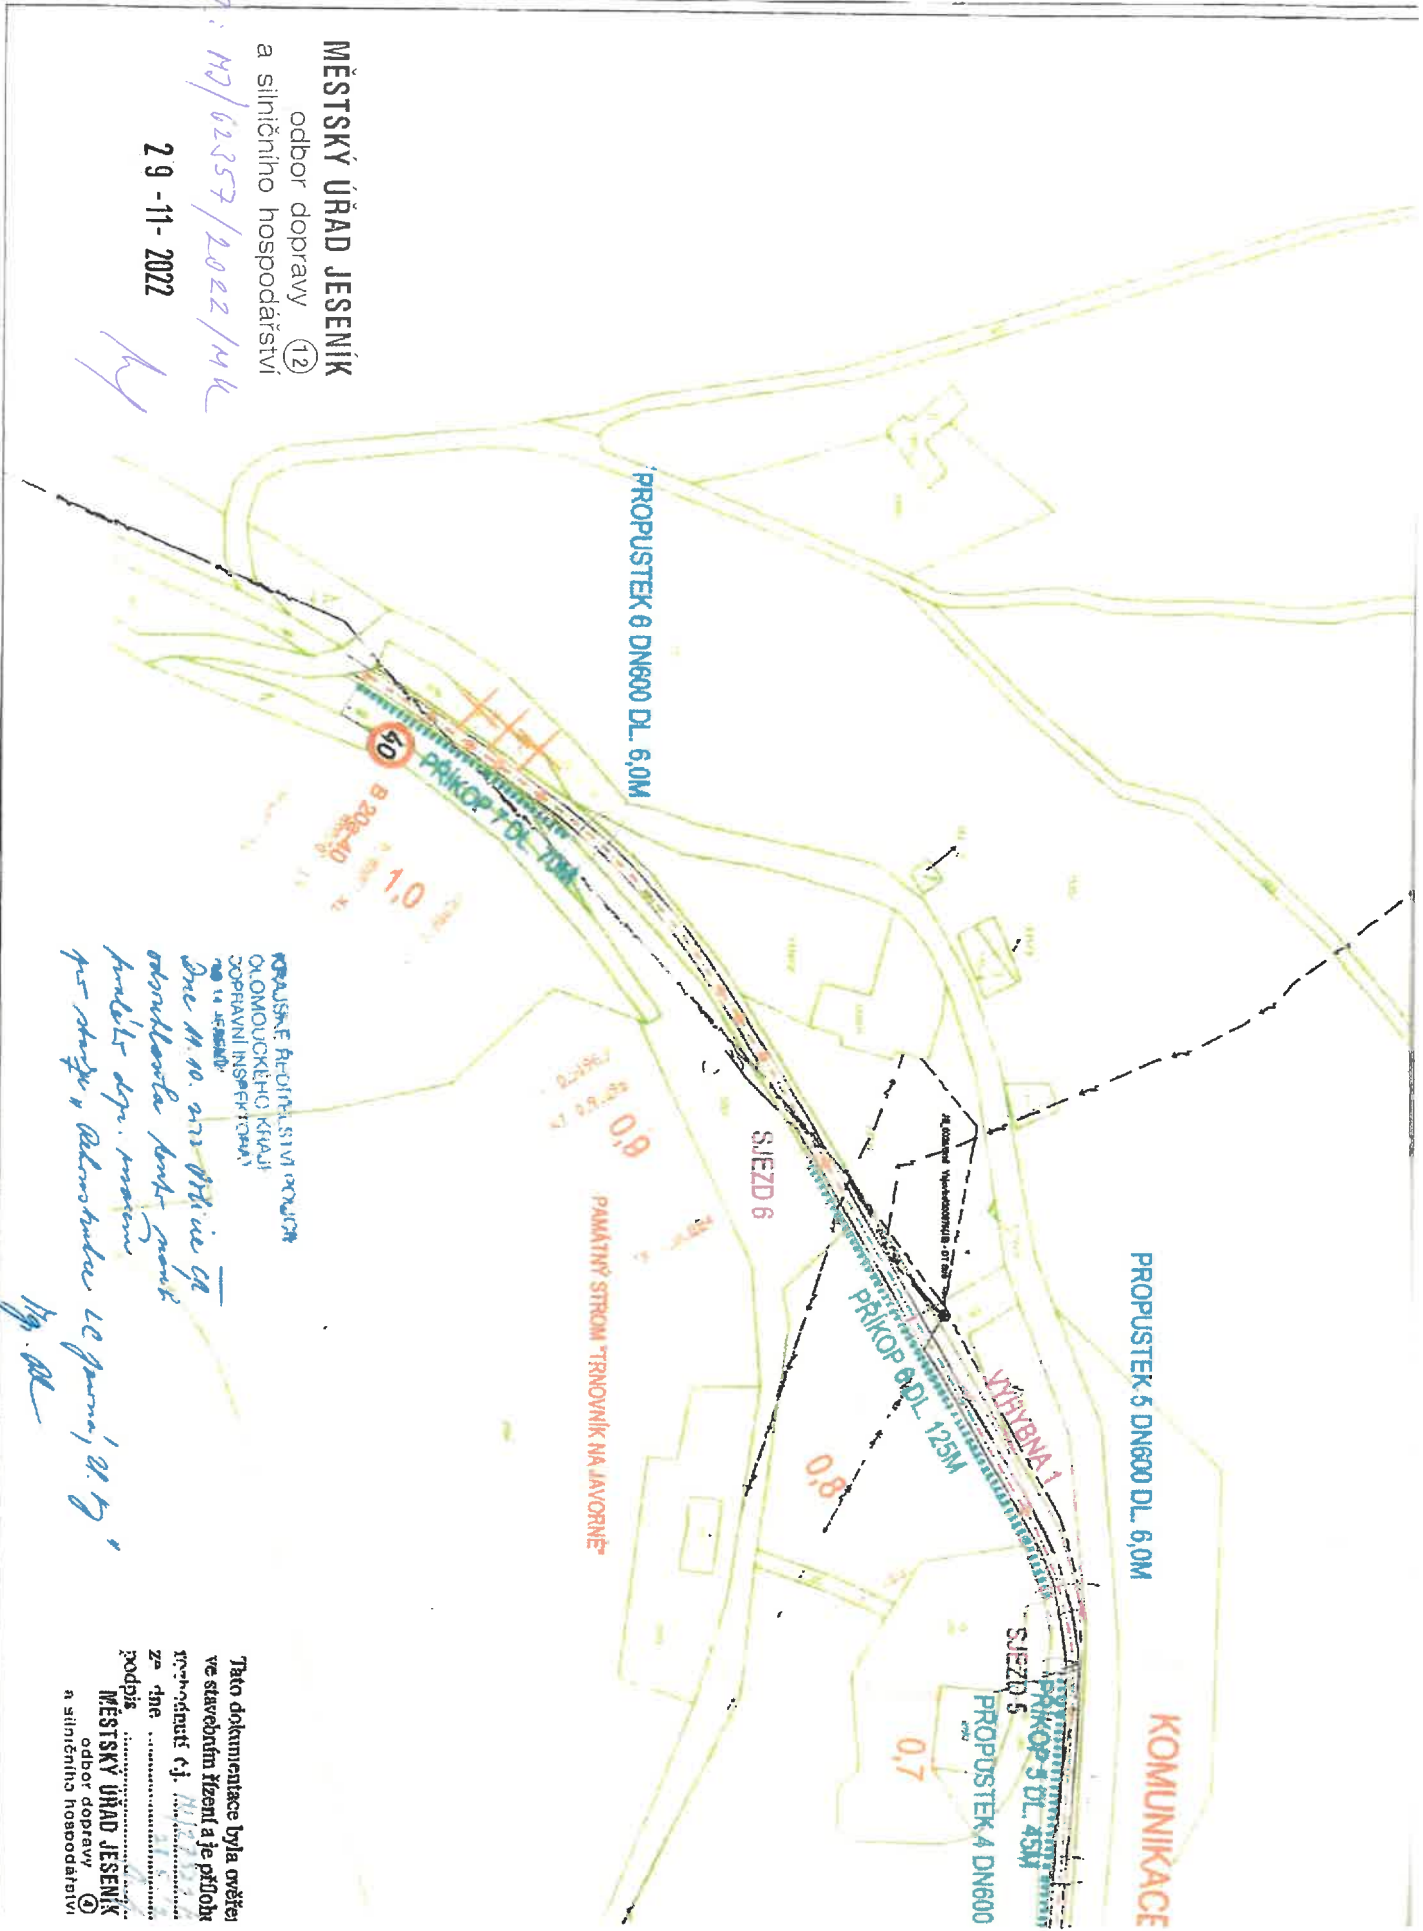

DOPRAVNÍ INSPEKCE
MĚST JESENÍK
Dne 11. 11. 2022

ky

Tato dokumentace byla vytvořena
ve stavebním řízení a je přílohou
projektové čí. M/02357/2022/MK
za dne 2022
podpis:
MĚSTSKÝ ÚŘAD JESENÍK
odbor dopravy (12)
a silničního hospodářství