


Tato situace byla ověřena odborem životního prostředí a je přílohou jednotného environmentálního stanoviska spis. značky: R12025/125214 ze dne 28.7.2025

Městský úřad Jeseník
Odbor životního prostředí

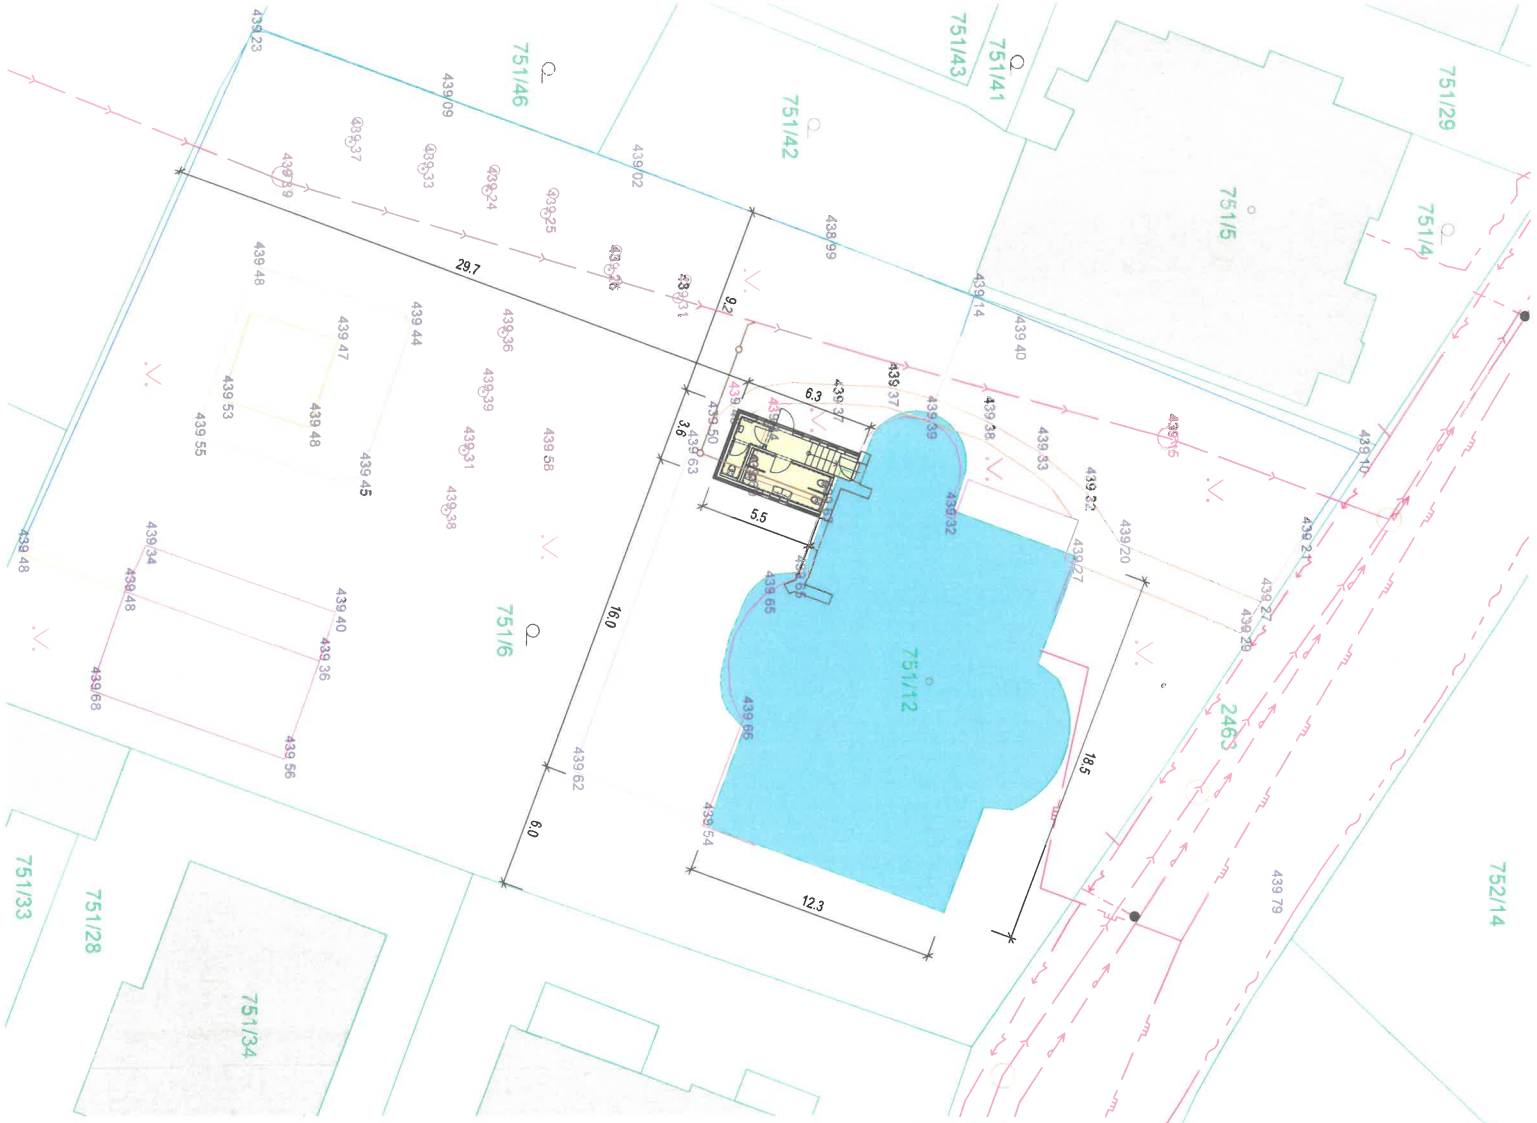

LEGENDA

OBJEKT MATEŘSKÉ ŠKOLY, č. p. 353

ŘEŠENÁ PŘÍSTAVBA, 21,00 m²

- STÁVAJÍCÍ VODOVODNÍ ŘÁD PRO VEŘEJNOU POTŘEBU
- STÁVAJÍCÍ PŘÍPOJKA VODY
- STÁVAJÍCÍ KANALIZAČNÍ STOKA PRO VEŘEJNOU POTŘEBU
- NOVÁ KANALIZAČNÍ PŘÍPOJKA, PVC KG DN 150, SN8, dl. 8,0 m
- STÁVAJÍCÍ STL PLYNOVOD
- STÁVAJÍCÍ VEDENÍ NN PODZEMNÍ
- STÁVAJÍCÍ VEDENÍ SEK
- HRANICE PARCEL - STÁVAJÍCÍ

UPOZORNĚNÍ:

PŘED ZAHÁJENÍM ZEMNÍCH PRACÍ ZAJSŤ INVESTOR VYTŘEČENÍ VŠECH INŽ. SÍTÍ. PŘI SOUBĚHU A KŘÍŽENÍ SÍTÍ DODRŽET ČSN 73 6005!

M 1:250, [m]

0,00 2,50 5,00 7,50 10,0 15,0 20,0 25,0

±0,000=436,75 m.n.m (B.p.v.)

MATEŘSKÁ ŠKOLA KARLA ČAPKA JESENÍK

přístavba hygienického zázemí

POVOLENÍ STAVBY

Část povolení

C - Situační výkresy

STAVBA JESENÍK

JESENÍK














MAP building s.r.o.
IČ: 1485961, DIČ: CZ1485961
Kale Čapka 55/36, 790 01 Jeseník
e-mail: info@mapbuilding.cz
mobil: +420 734 482 480 (Ing. B. Hájek)
www.mapbuilding.cz

POČETNO A ROZMĚRY

ČÍSLO PRŮJEKTU

ČÍSLO PRŮJEKTU

