


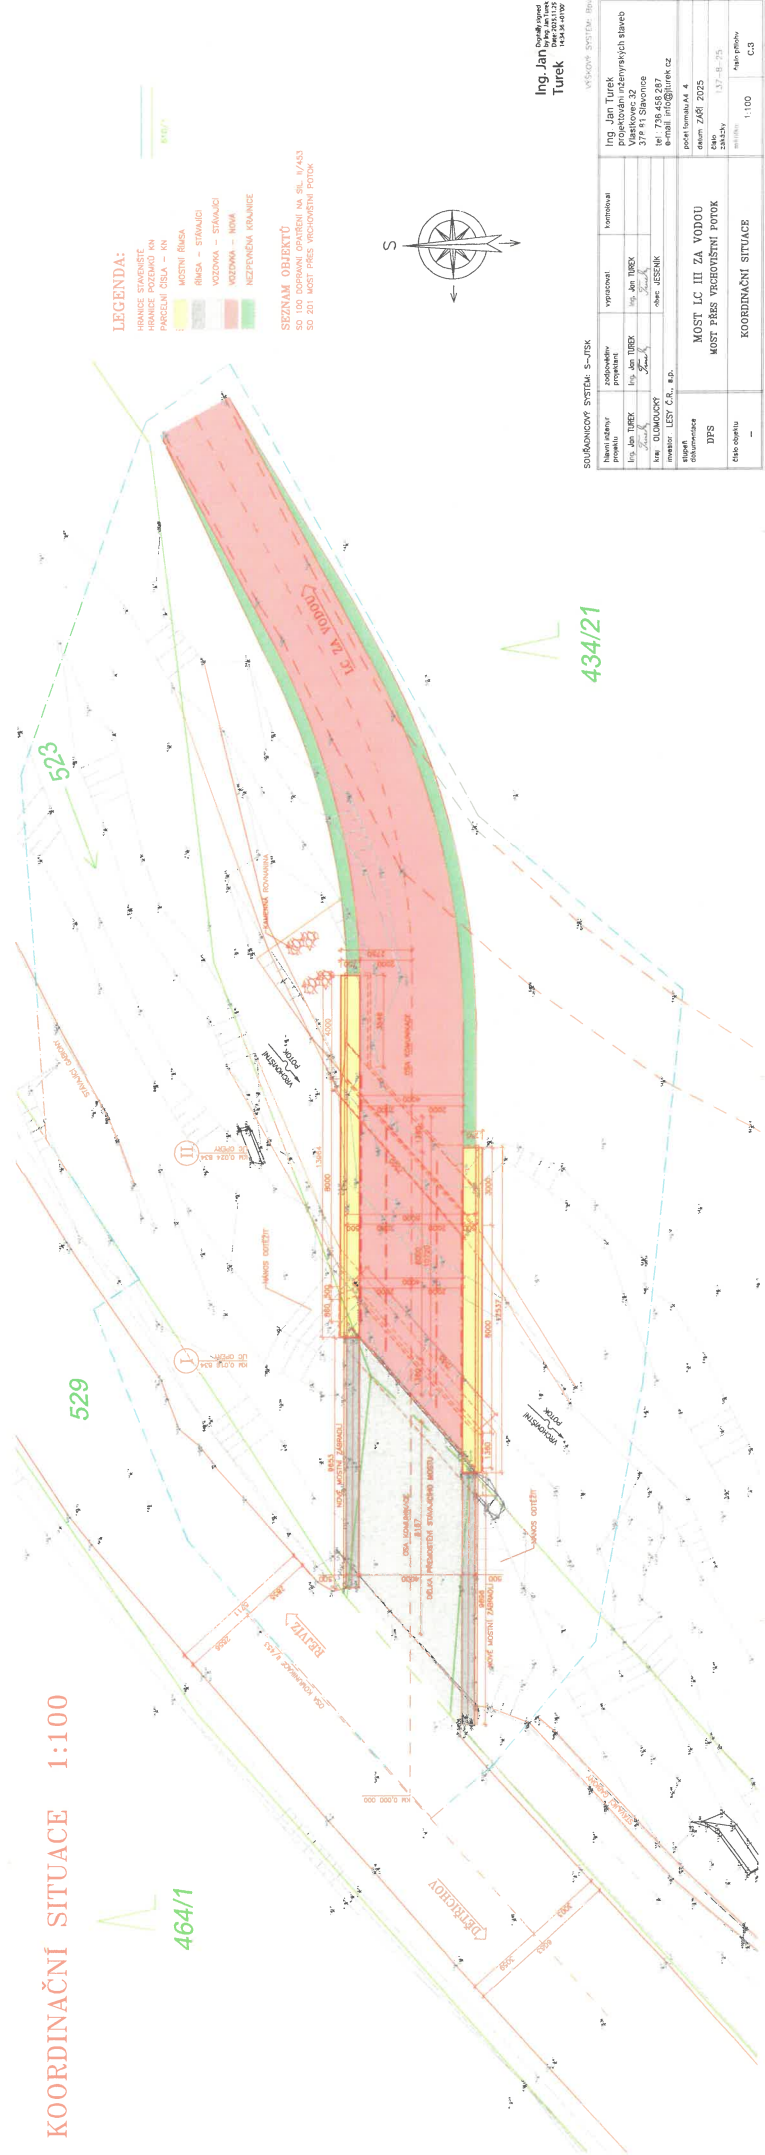

KOORDINAČNÍ SITUACE 1:100

464/1

529

523

434/21

Tato situace byla ověřena odborem životního prostředí
a je přílohou jednotného environmentálního stanoviska
sp. značky: *2/2025/025230*
ze dne *12. 12. 2025*
podpis *[Signature]*

Městský úřad Jeseník
Odbor životního prostředí