

k.č.: Bukovice u Jeseníka [658880]  
mapový list: KM-D

**Poznámky:**

- polohu podzemních vedení a zařízení nelze vytyčovat odměřováním na výkrese
- přesné označení všech pozemčních prací ve výstavbě před zahájením stavby § 4, v.č. 10/74 sb. o geodetických pracích ve výstavbě před zahájením stavby
- prostory venkovních vedení rozvodných zařízení jsou stanoveny jako NEBEZPEČNÉ
- Ochrana neživých částí před nebezpečným dotykovým napětím dle PNE 33 0000-1:
- NN - neživé části: automatickým odpojením od zdroje (sif TN-C), dle čl. 3.3.3.2.
- živé části: polohou, izolací, krytím, dle čl. 3.2.2.1., 3.2.2.3., 3.2.2.4.

**Přelozka část č.2**




**podpěrný bod-jednoduchý beton. č.11 (nový)**  
- umístění na parc. č. 448/1 ve vzdálenosti cca. 0,7m od hranice parcely  
- přepojení dos. venkovní přípojky NN pro OM č.p. 209  
- v místě se nachází sádkovací kabel, vedení CETIN, kanalizace a vodovod

**podpěrný bod-jednoduchý beton. č.10 (nový)**  
- umístění na hranici parc. č. 449/1 a 421 ve vzdálenosti cca. 0,9m od plánovaného chodníku  
- přepojení dos. svodu a kabel, přípojného vedení NN do RE dos. OM č.p. 517  
- v místě se nachází sádkovací kabel, vedení CETIN, kanalizace a vodovod

**podpěrný bod-jednoduchý beton. č.9 (nový)**  
- umístění na parc. č. 1434/2 ve vzdálenosti cca. 1,5m od hranice parcely  
- od hranice parcely se nachází sádkovací kabel, vedení CETIN, kanalizace a vodovod

**vdáchný beton. č.8 (nový)**  
- umístění cca. 0,9m od plánovaného chodníku  
- vedení CETIN, kanalizace a vodovod

**Přelozka část č.1**

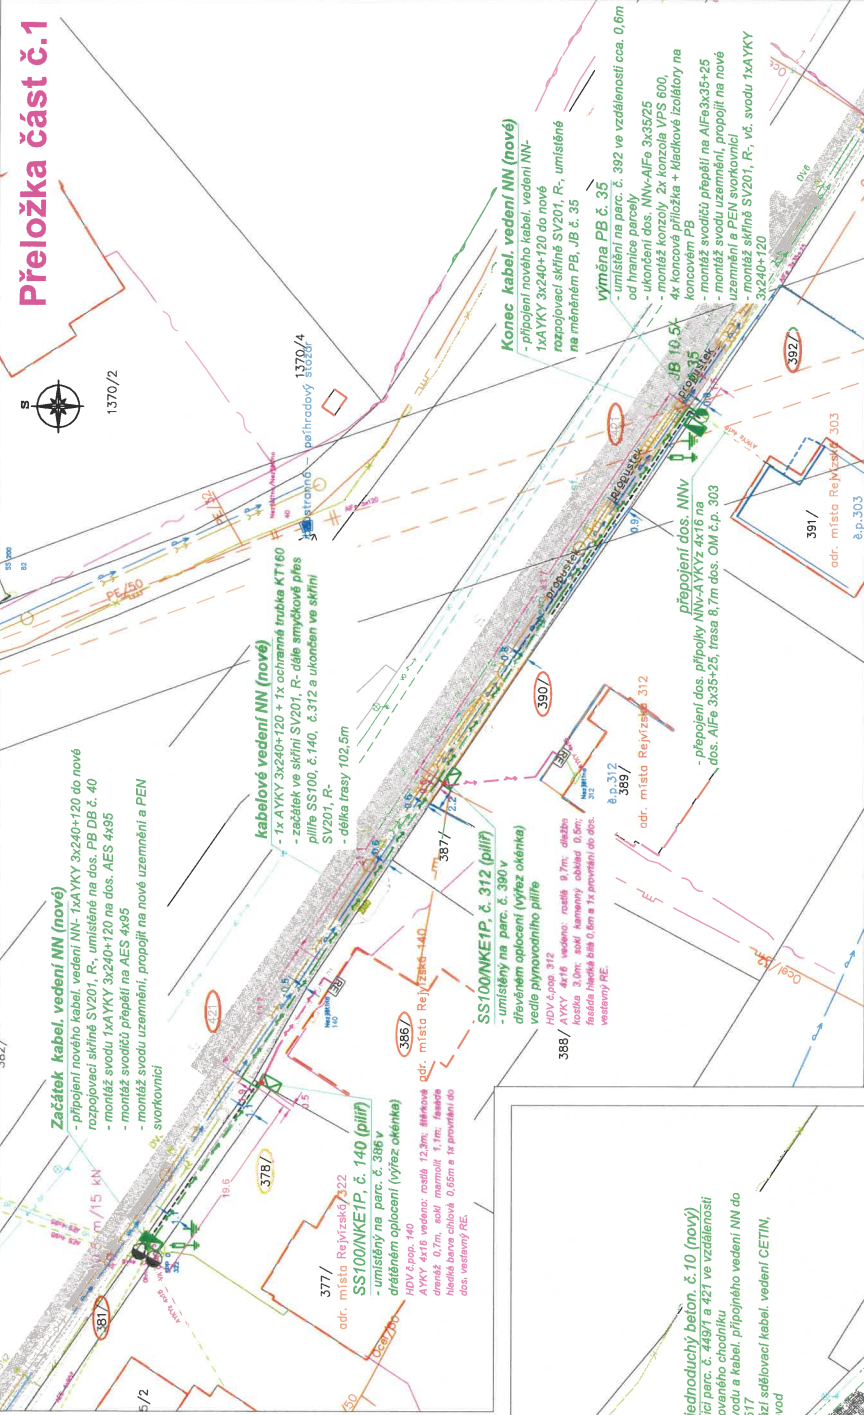

**Začátek kabel. vedení NN (nové)**  
- přípojný novotrubní kabel, vedení NN-1xAYKY 3x240+120 do nové rozpojovací skříně SV201, R., umístěné na dos. PB DB č. 40  
- montáž svodu 1xAYKY 3x240+120 na dos. AES 4x85  
- montáž svodu přepětí na AES 4x85  
- montáž svodu uzemnění, propojit na nové uzemnění a PEN svorkovnici

**kabelové vedení NN (nové)**  
- 1x AYKY 3x240+120 + 1x ochranná trubka KT160  
- začátek ve skříně SV201, R. - délka smyčkové pletě příle SS100, č.140, č.312 a ukončení ve skříně SV201, R.  
- délka trasy 102,5m

**SS100NKE-IP. č. 312 (přilif)**  
- umístění na parc. č. 390 V  
- dřevěné oplocení (výřez okénka)  
- HDV č.p. 312  

- PROJEKTOVANE SITE**
- nové kabelové vedení NN
  - délka trasy (AYKY 3x240+120)
  - nový zemního hlavního domovního vedení NN (HDV) v nové trase, po přepojení dos. venkovní přípojky NN do objektu
  - dos. venkovní vedení NN (dos. / nové trasy)
  - délka trasy AYKY 4x16
  - nový podpěrný bod (dříve PB) (výměna změna polohy - ČEZ)
  - nové rozpojovací / přípojkové skříně
  - dotčené porce stavby
  - sosezení, parcely stavby
- LEGENDA**
- hranice parcel, podle KN
  - stavby podlaží - stavby objekty
  - stavby podlaží - komunikace
  - stavby podlaží - komunikace zemní - optické
  - stavby venkovní vedení NN - ČEZ
  - stavby venkovní vedení NN - IZ - ČEZ
  - stavby venkovní vedení NN - CETIN
  - stavby STL - plynovod - Gashel
  - stavby vodovod - VAK - Jeseník
  - stavby kanalizace - VAK - Jeseník
  - stavby optický kabel SEK - CETIN
  - stavby optický kabel SEK - CETIN
  - stavby naprojektované sif - CETIN
  - stavby kabelové vedení VO - TS - Jeseník
  - plánovaná dešť. kanalizace - VAK - Jeseník

<b>EMONTAS, s.r.o.</b>	
Jiráskova 1273/7A 779 00 Olomouc	
Datum:	03/2026
Formát:	A3
Měřítko:	1:500
Zakázka:	IZ-12-8004367
Stupeň:	DPZ
Soubor:	preložka ML_Jeseník-sifuz25
Č. výkresu:	8004367-C.3

Projekční společnost:	Ing. Zdeněk Šoustal
Vypracoval:	Ing. Pavel Slouka
Investor:	ČEZ Distribuce, a.s., Teplická 874/8, Děčín 4, 405 02
Místo:	Jeseník - Rejvízská, okres Jeseník
Název akce:	Jeseník - Rejvízská_chodník, přelozka NN
Objekt:	přelozka NN
Název výkresu:	Koordinační situační výkres

Tato situace byla ověřena odborem životního prostředí a je přílohou jednotného environmentálního stanoviska  
sp. značky: R/14026/65103  
ze dne 14.4.2026  
podpis *[Signature]* Městský úřad Jeseník  
Odbor životního prostředí