LC Šumná PŠ 2024 – most přes Šumný potok

KOORDINAČNÍ SITUACE STAVBY

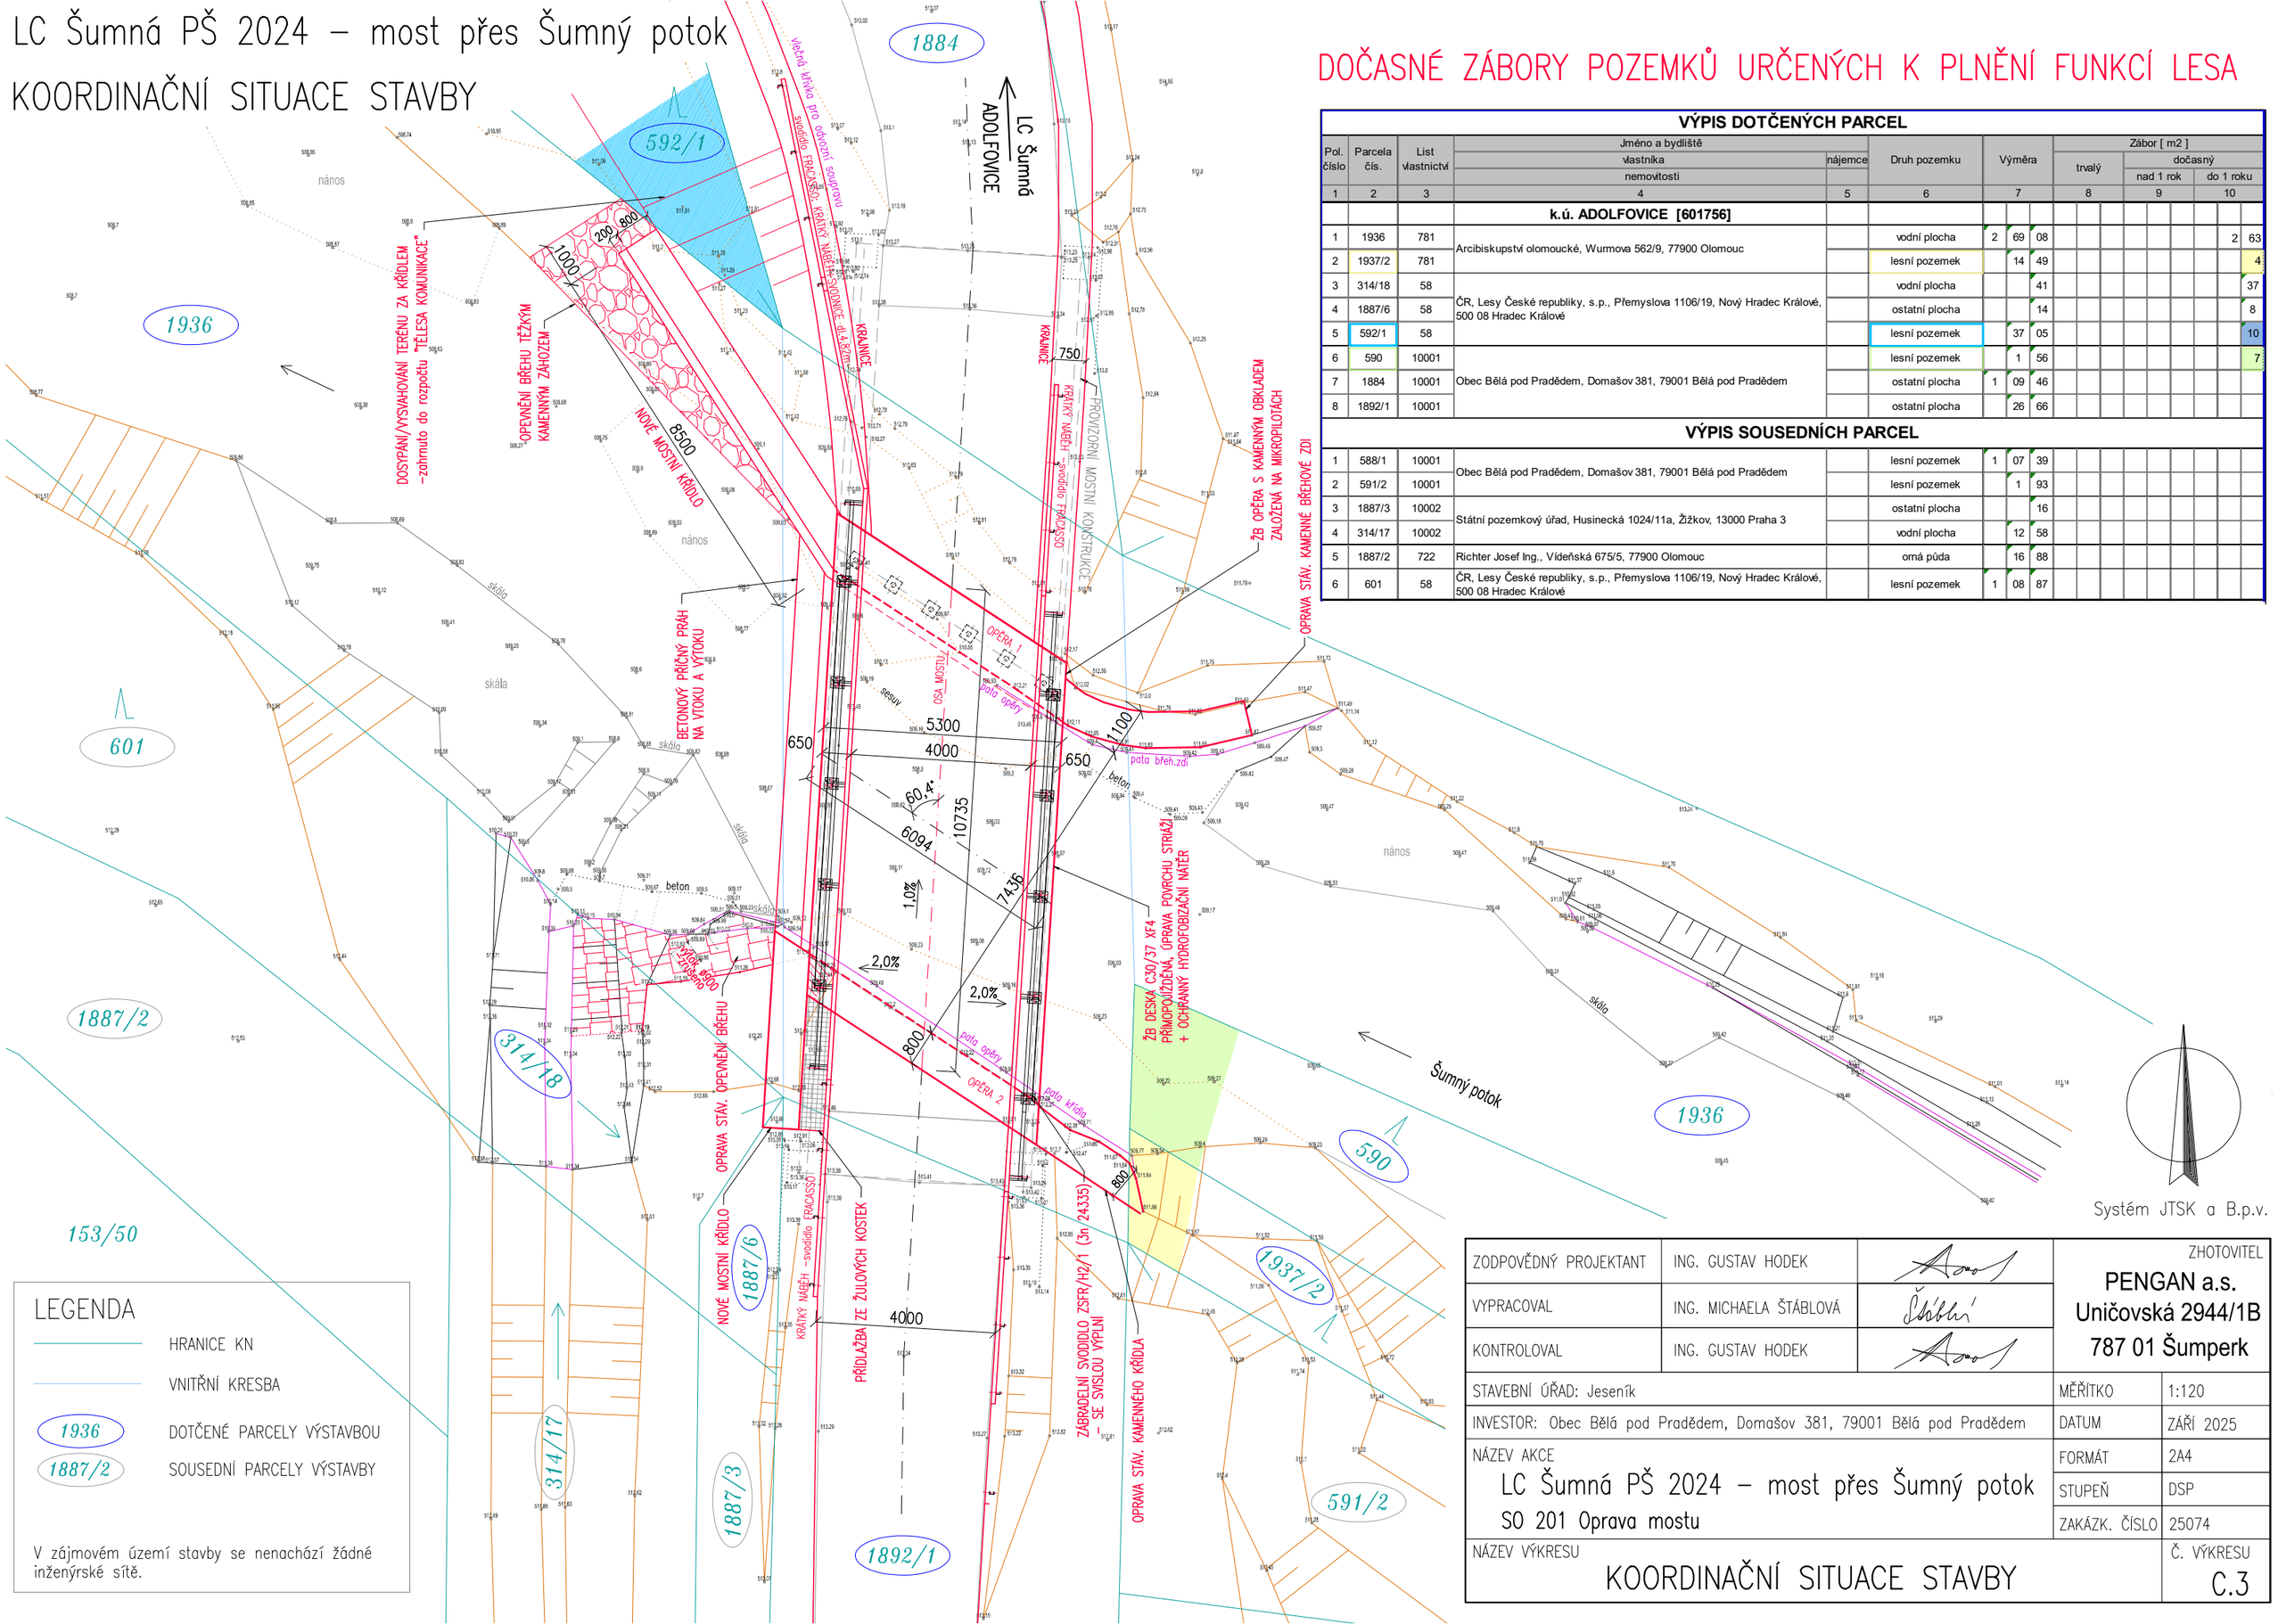

DOČASNÉ ZÁBORY POZEMKŮ URČENÝCH K PLNĚNÍ FUNKCÍ LESA

VÝPIS DOTČENÝCH PARCEL

Pol. číslo	Parcela čís.	List vlastnictví	Jméno a bydliště / vlastníka / nemovitosti	nájemce	Druh pozemku	Výměra	Zábor [m2] trvalý	Zábor [m2] dočasný nad 1 rok	Zábor [m2] dočasný do 1 roku
1	2	3	4	5	6	7	8	9	10
			k.ú. ADOLFOVICE [601756]						
1	1936	781	Arcibiskupství olomoucké, Wurmova 562/9, 77900 Olomouc		vodní plocha	2 69 08			2 63
2	1937/2	781			lesní pozemek	14 49			4
3	314/18	58	ČR, Lesy České republiky, s.p., Přemyslova 1106/19, Nový Hradec Králové, 500 08 Hradec Králové		vodní plocha	41			37
4	1887/6	58			ostatní plocha	14			8
5	592/1	58			lesní pozemek	37 05			10
6	590	10001	Obec Bělá pod Pradědem, Domašov 381, 79001 Bělá pod Pradědem		lesní pozemek	1 56			7
7	1884	10001			ostatní plocha	1 09 46			
8	1892/1	10001			ostatní plocha	26 66			

VÝPIS SOUSEDNÍCH PARCEL

1	588/1	10001	Obec Bělá pod Pradědem, Domašov 381, 79001 Bělá pod Pradědem		lesní pozemek	1 07 39			
2	591/2	10001			lesní pozemek	1 93			
3	1887/3	10002	Státní pozemkový úřad, Husinecká 1024/11a, Žižkov, 13000 Praha 3		ostatní plocha	16			
4	314/17	10002			vodní plocha	12 58			
5	1887/2	722	Richter Josef Ing., Vídeňská 675/5, 77900 Olomouc		orná půda	16 88			
6	601	58	ČR, Lesy České republiky, s.p., Přemyslova 1106/19, Nový Hradec Králové, 500 08 Hradec Králové		lesní pozemek	1 08 87			

LEGENDA

- HRANICE KN
- VNITŘNÍ KRESBA
- 1936 — DOTČENÉ PARCELY VÝSTAVBOU
- 1887/2 — SOUSEDNÍ PARCELY VÝSTAVBY

V zájmovém území stavby se nenachází žádné inženýrské sítě.

ZODPOVĚDNÝ PROJEKTANT	ING. GUSTAV HODEK		ZHOTOVITEL: PENGAN a.s. Uničovská 2944/1B 787 01 Šumperk
VYPRACOVAL	ING. MICHAELA ŠTÁBLOVÁ		
KONTROLOVAL	ING. GUSTAV HODEK		
STAVEBNÍ ÚŘAD: Jeseník		MĚŘÍTKO	1:120
INVESTOR: Obec Bělá pod Pradědem, Domašov 381, 79001 Bělá pod Pradědem		DATUM	ZÁŘÍ 2025
NÁZEV AKCE: LC Šumná PŠ 2024 – most přes Šumný potok; SO 201 Oprava mostu		FORMÁT	2A4
		STUPEŇ	DSP
		ZAKÁZK. ČÍSLO	25074
NÁZEV VÝKRESU: KOORDINAČNÍ SITUACE STAVBY		Č. VÝKRESU	C.3