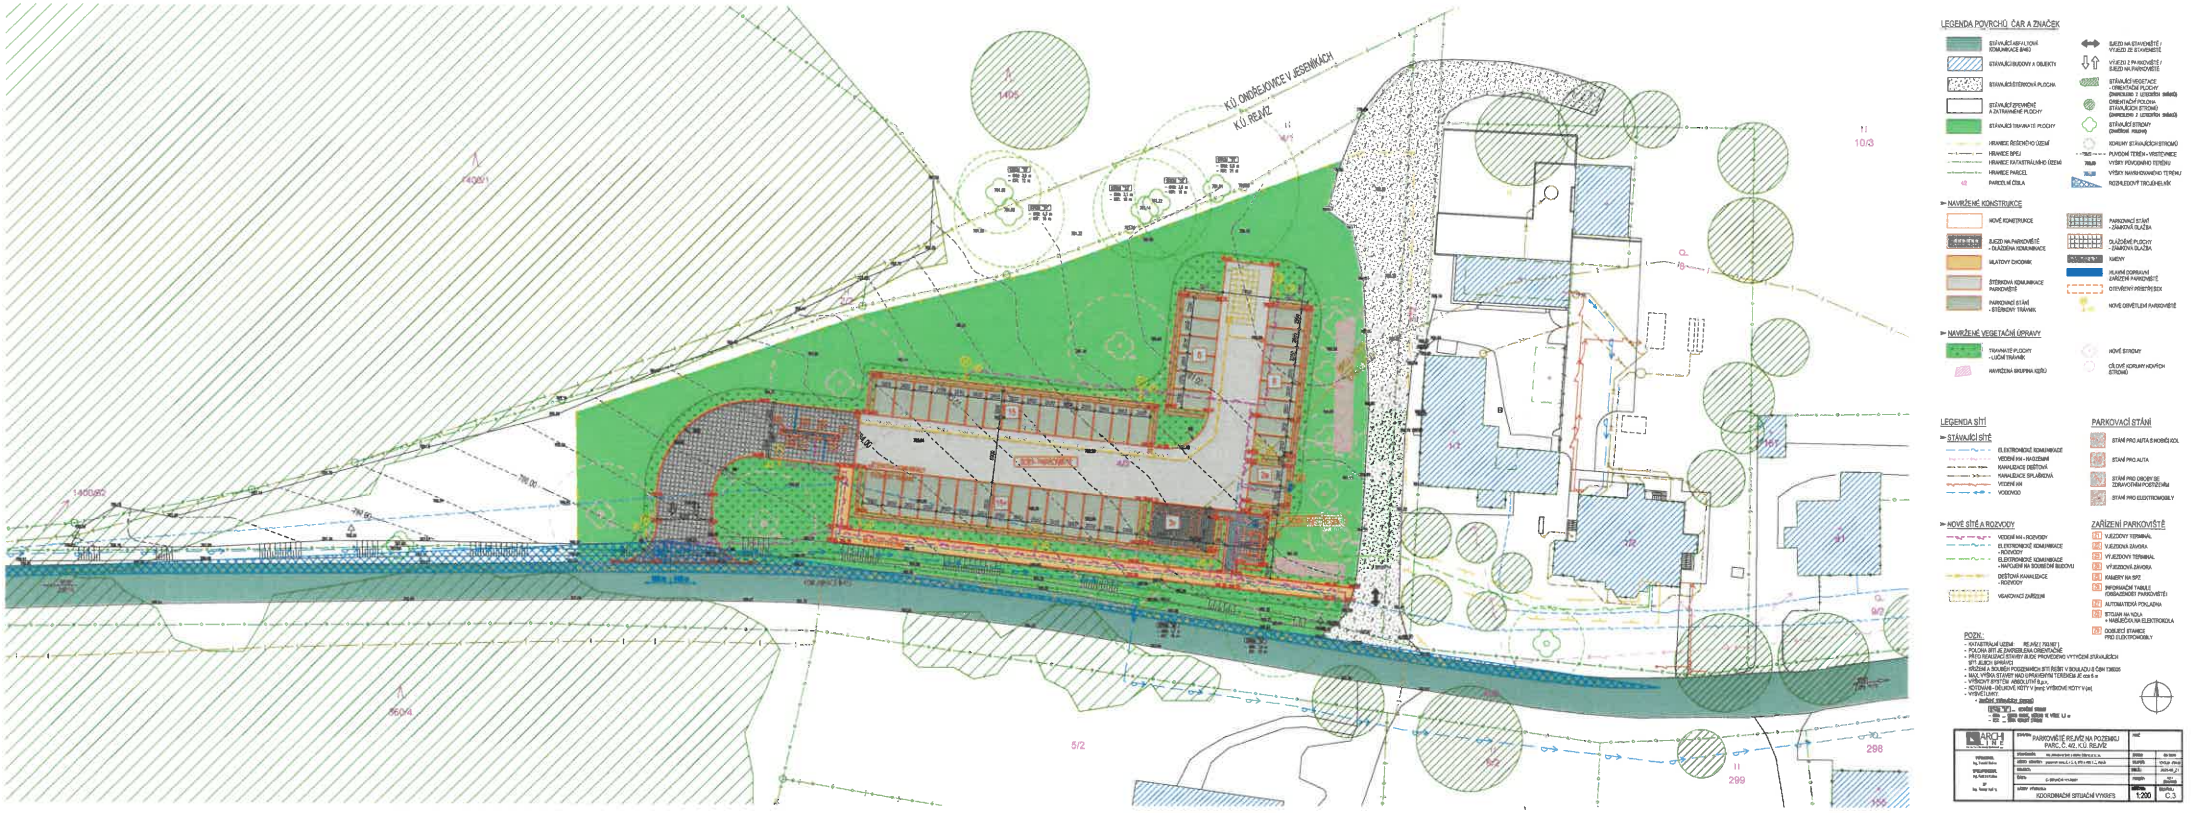


Tato situace byla ověřena odborem životního prostředí
a je přílohou jednotného environmentálního stanoviska

sp. značky: 2/2026/173602
ze dne 3.11.2026
podpis

Městský úřad Jeseník
Odbor životního prostředí