
2. etapa


Signální plán SSZ

Délka úseku: 80m		
Vyklizovací rychlost: min. 30km/h		
rozmezí sig. barvy v sekundách	signalizační barva - popis	doba sig. varvy v sekundách
0 - 30	zelená	30
30 - 32	žlutá přechodová fáze	2
32 - 42	červená - vyklizovací prostor	10
42 - 84	červená - v prozozu protisměr	42
84 - 86	žlutá přechodová fáze	2
maximální doba červené		52

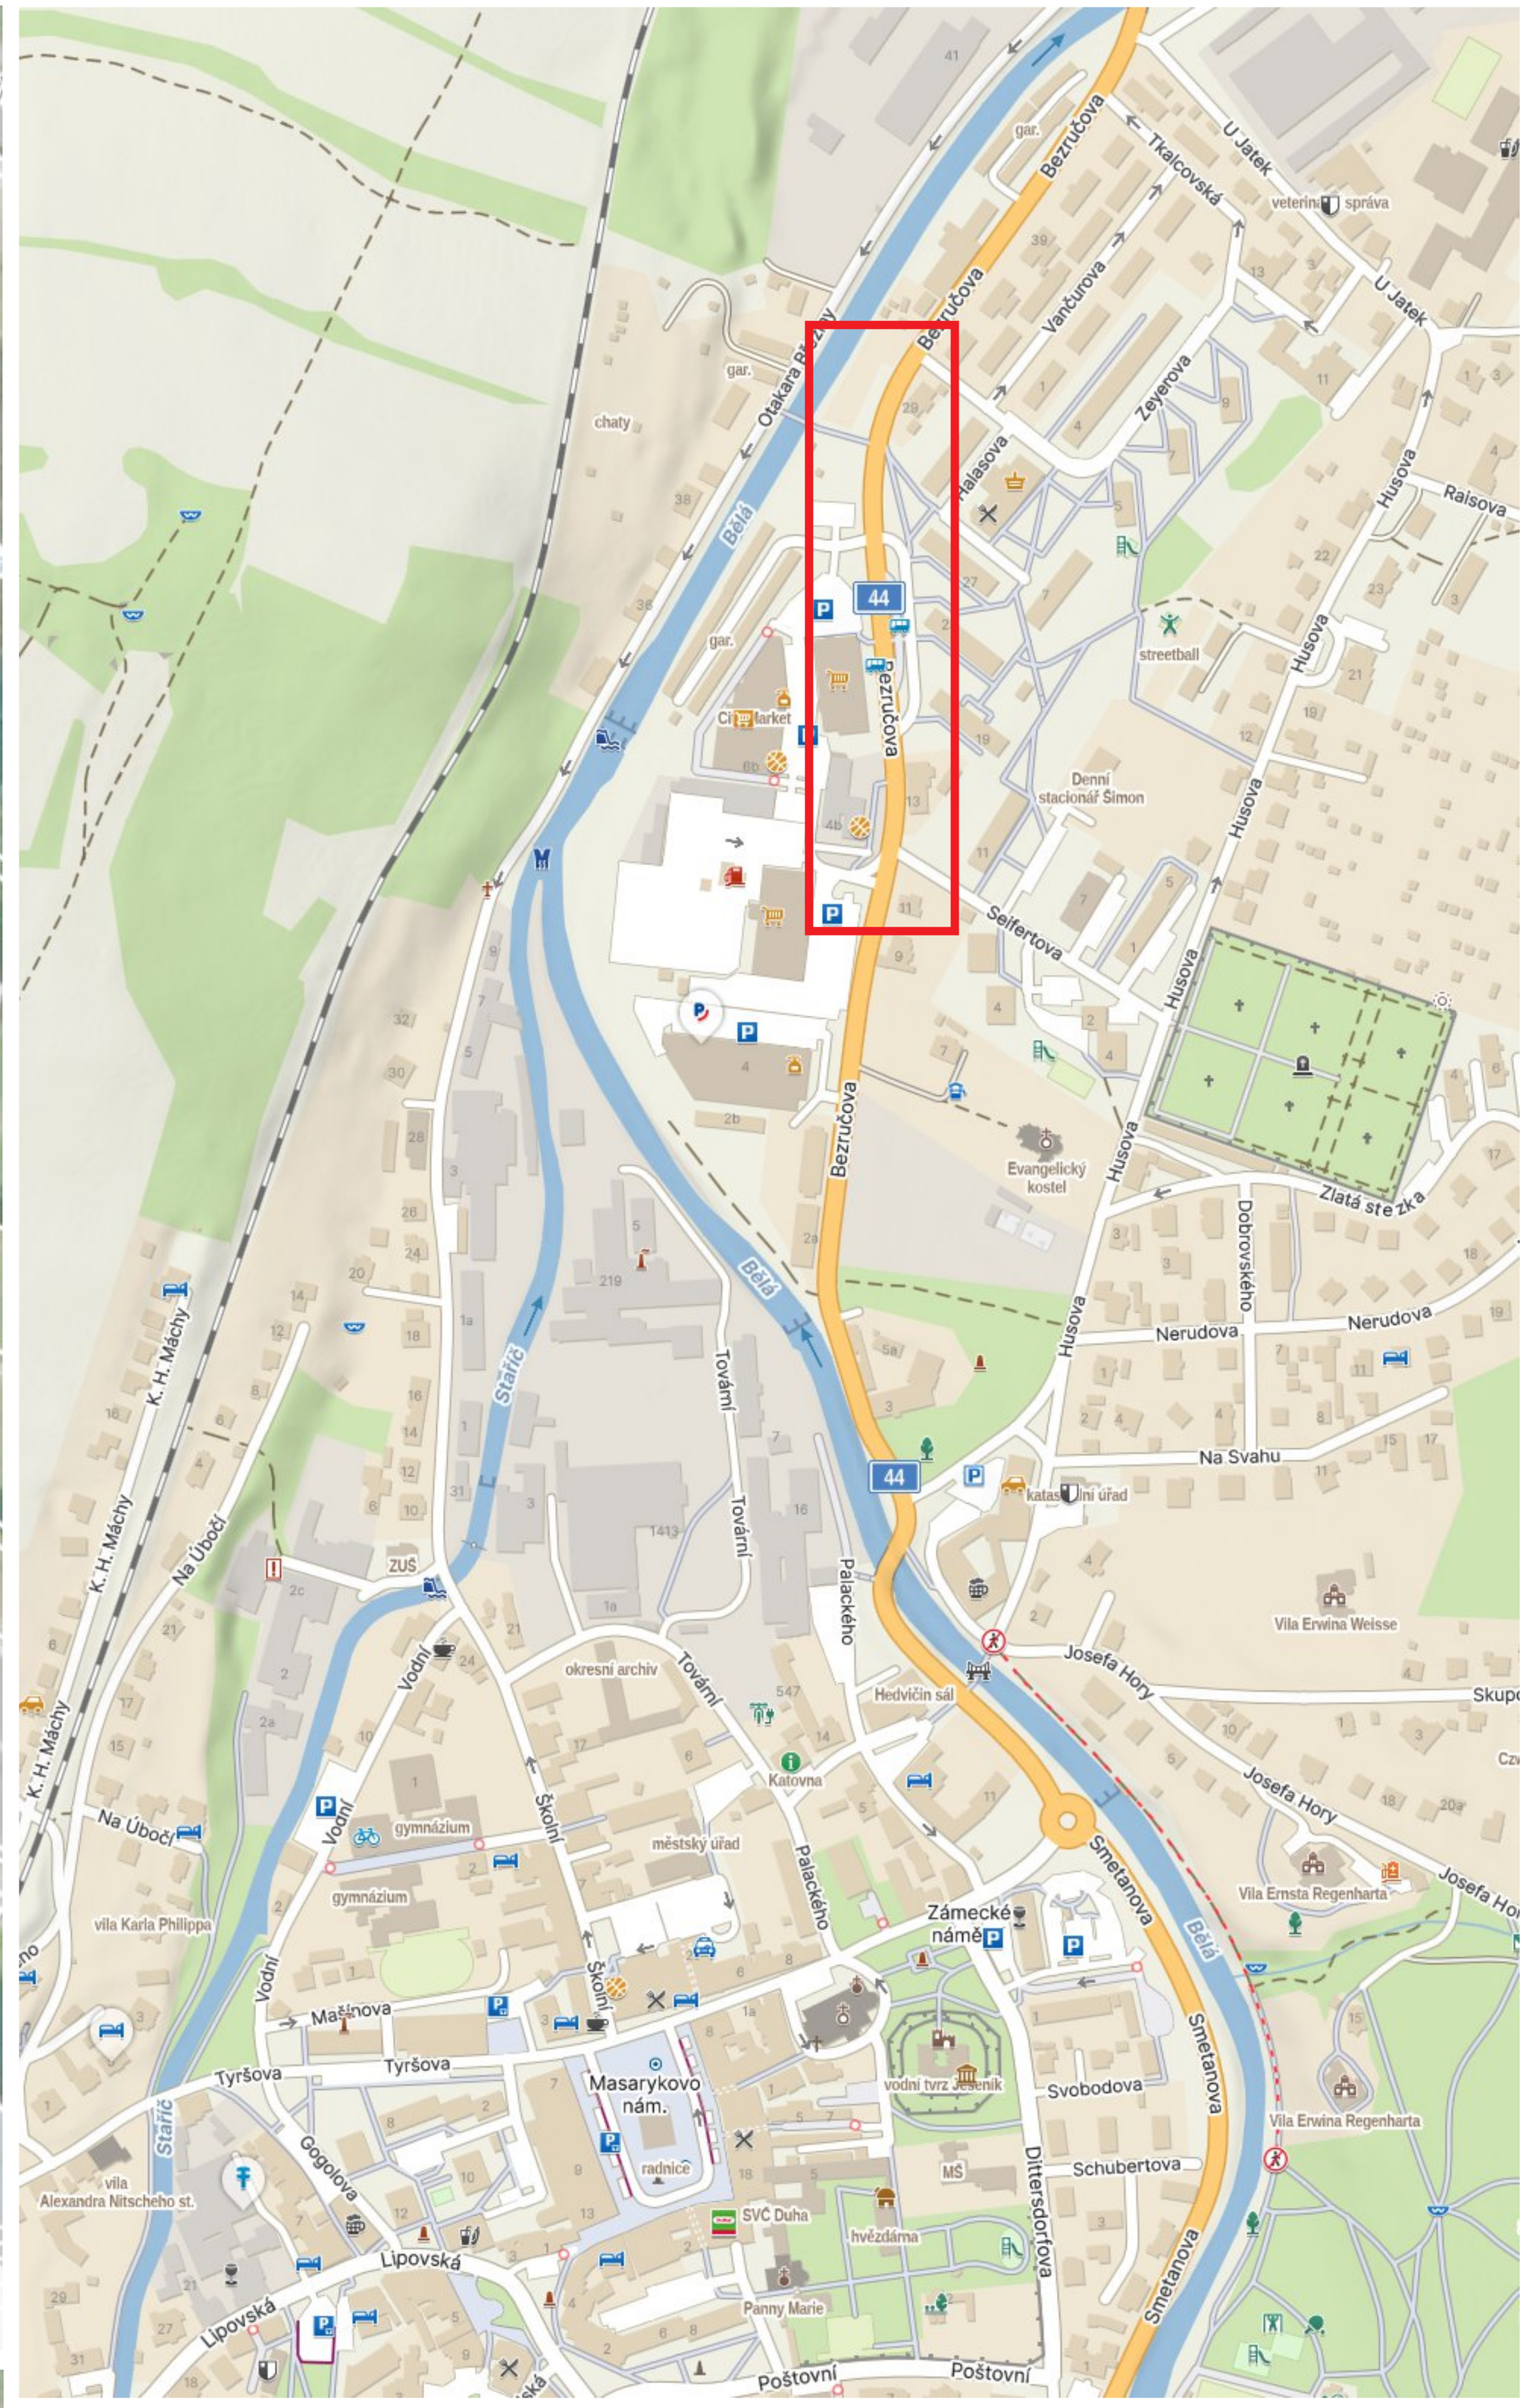

1. etapa



Signální plán SSZ

Délka úseku: 140m		
Vyklizovací rychlost: min. 30km/h		
rozmezí sig. barvy v sekundách	signalizační barva - popis	doba sig. varvy v sekundách
0 - 30	zelená	30
30 - 32	žlutá přechodová fáze	2
32 - 50	červená - vyklizovací prostor	18
50 - 100	červená - v prozozu protisměr	50
100 - 102	žlutá přechodová fáze	2
maximální doba červené		68

STANOVENO

KUOK 133551/2026
ZNAČKA

12. 11. 2026
DATUM

KRAJSKÝ ÚŘAD
OLOMOUCKÉHO KRAJE
ODBOR DOPRAVY A SILNIČNÍHO
HOSPODÁŘSTVÍ

PODPIS

Vypracoval: Lukáš Veiser	SVOBODA DOPRAVNÍ ZNAČENÍ
Datum: 12.10.2026	
Částečná uzavírka sil. I/44 ul. Bezručova v Jeseníku	Adresa provozovny: U pekárny 687/18 779 00 Olomouc - Holice