


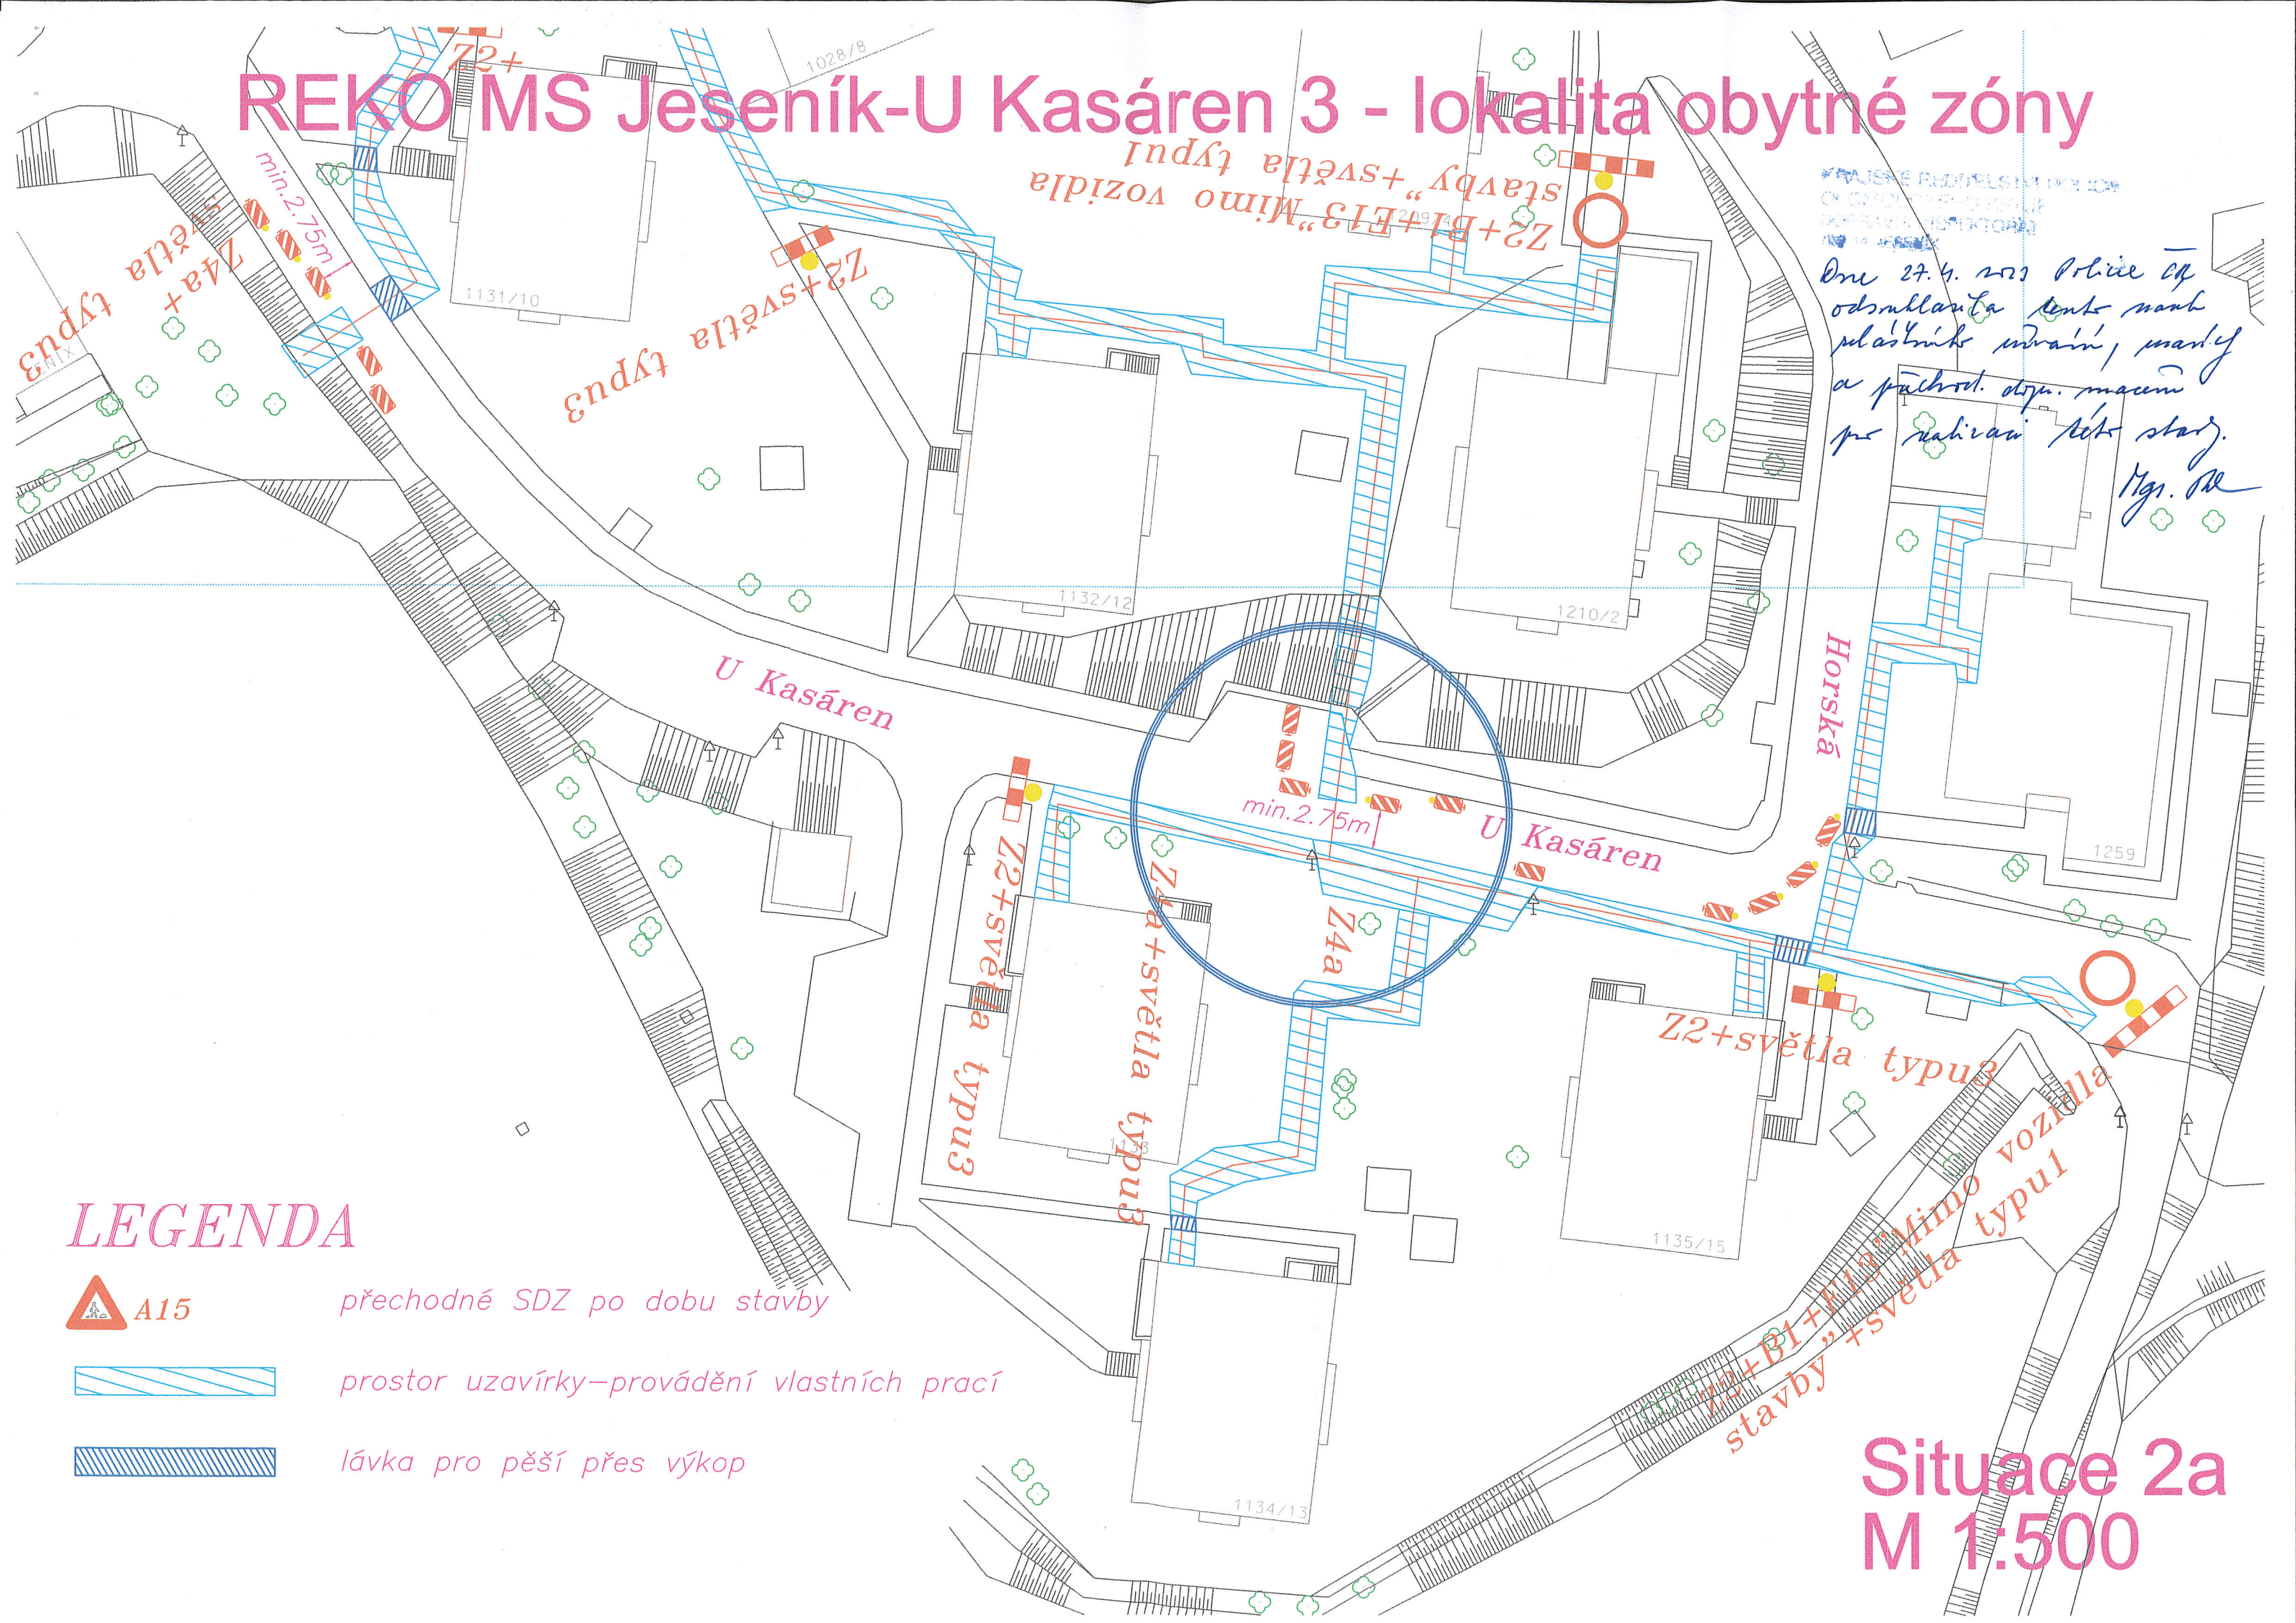


REKO MS Jeseník-U Kasáren 3 - lokalita obytné zóny




Dne 27.4.2023 Policie ČR
 odsouhlasila tento návrh
 plastické úpravě, manž. a
 pát. dle. macem
 pro realizaci této stavby.
 Mgr. J.

LEGENDA




-  A15 přechodné SDZ po dobu stavby
-  prostor uzavírky - provádění vlastních prací
-  lávka pro pěší přes výkop

Situace 2a
 M 1:500

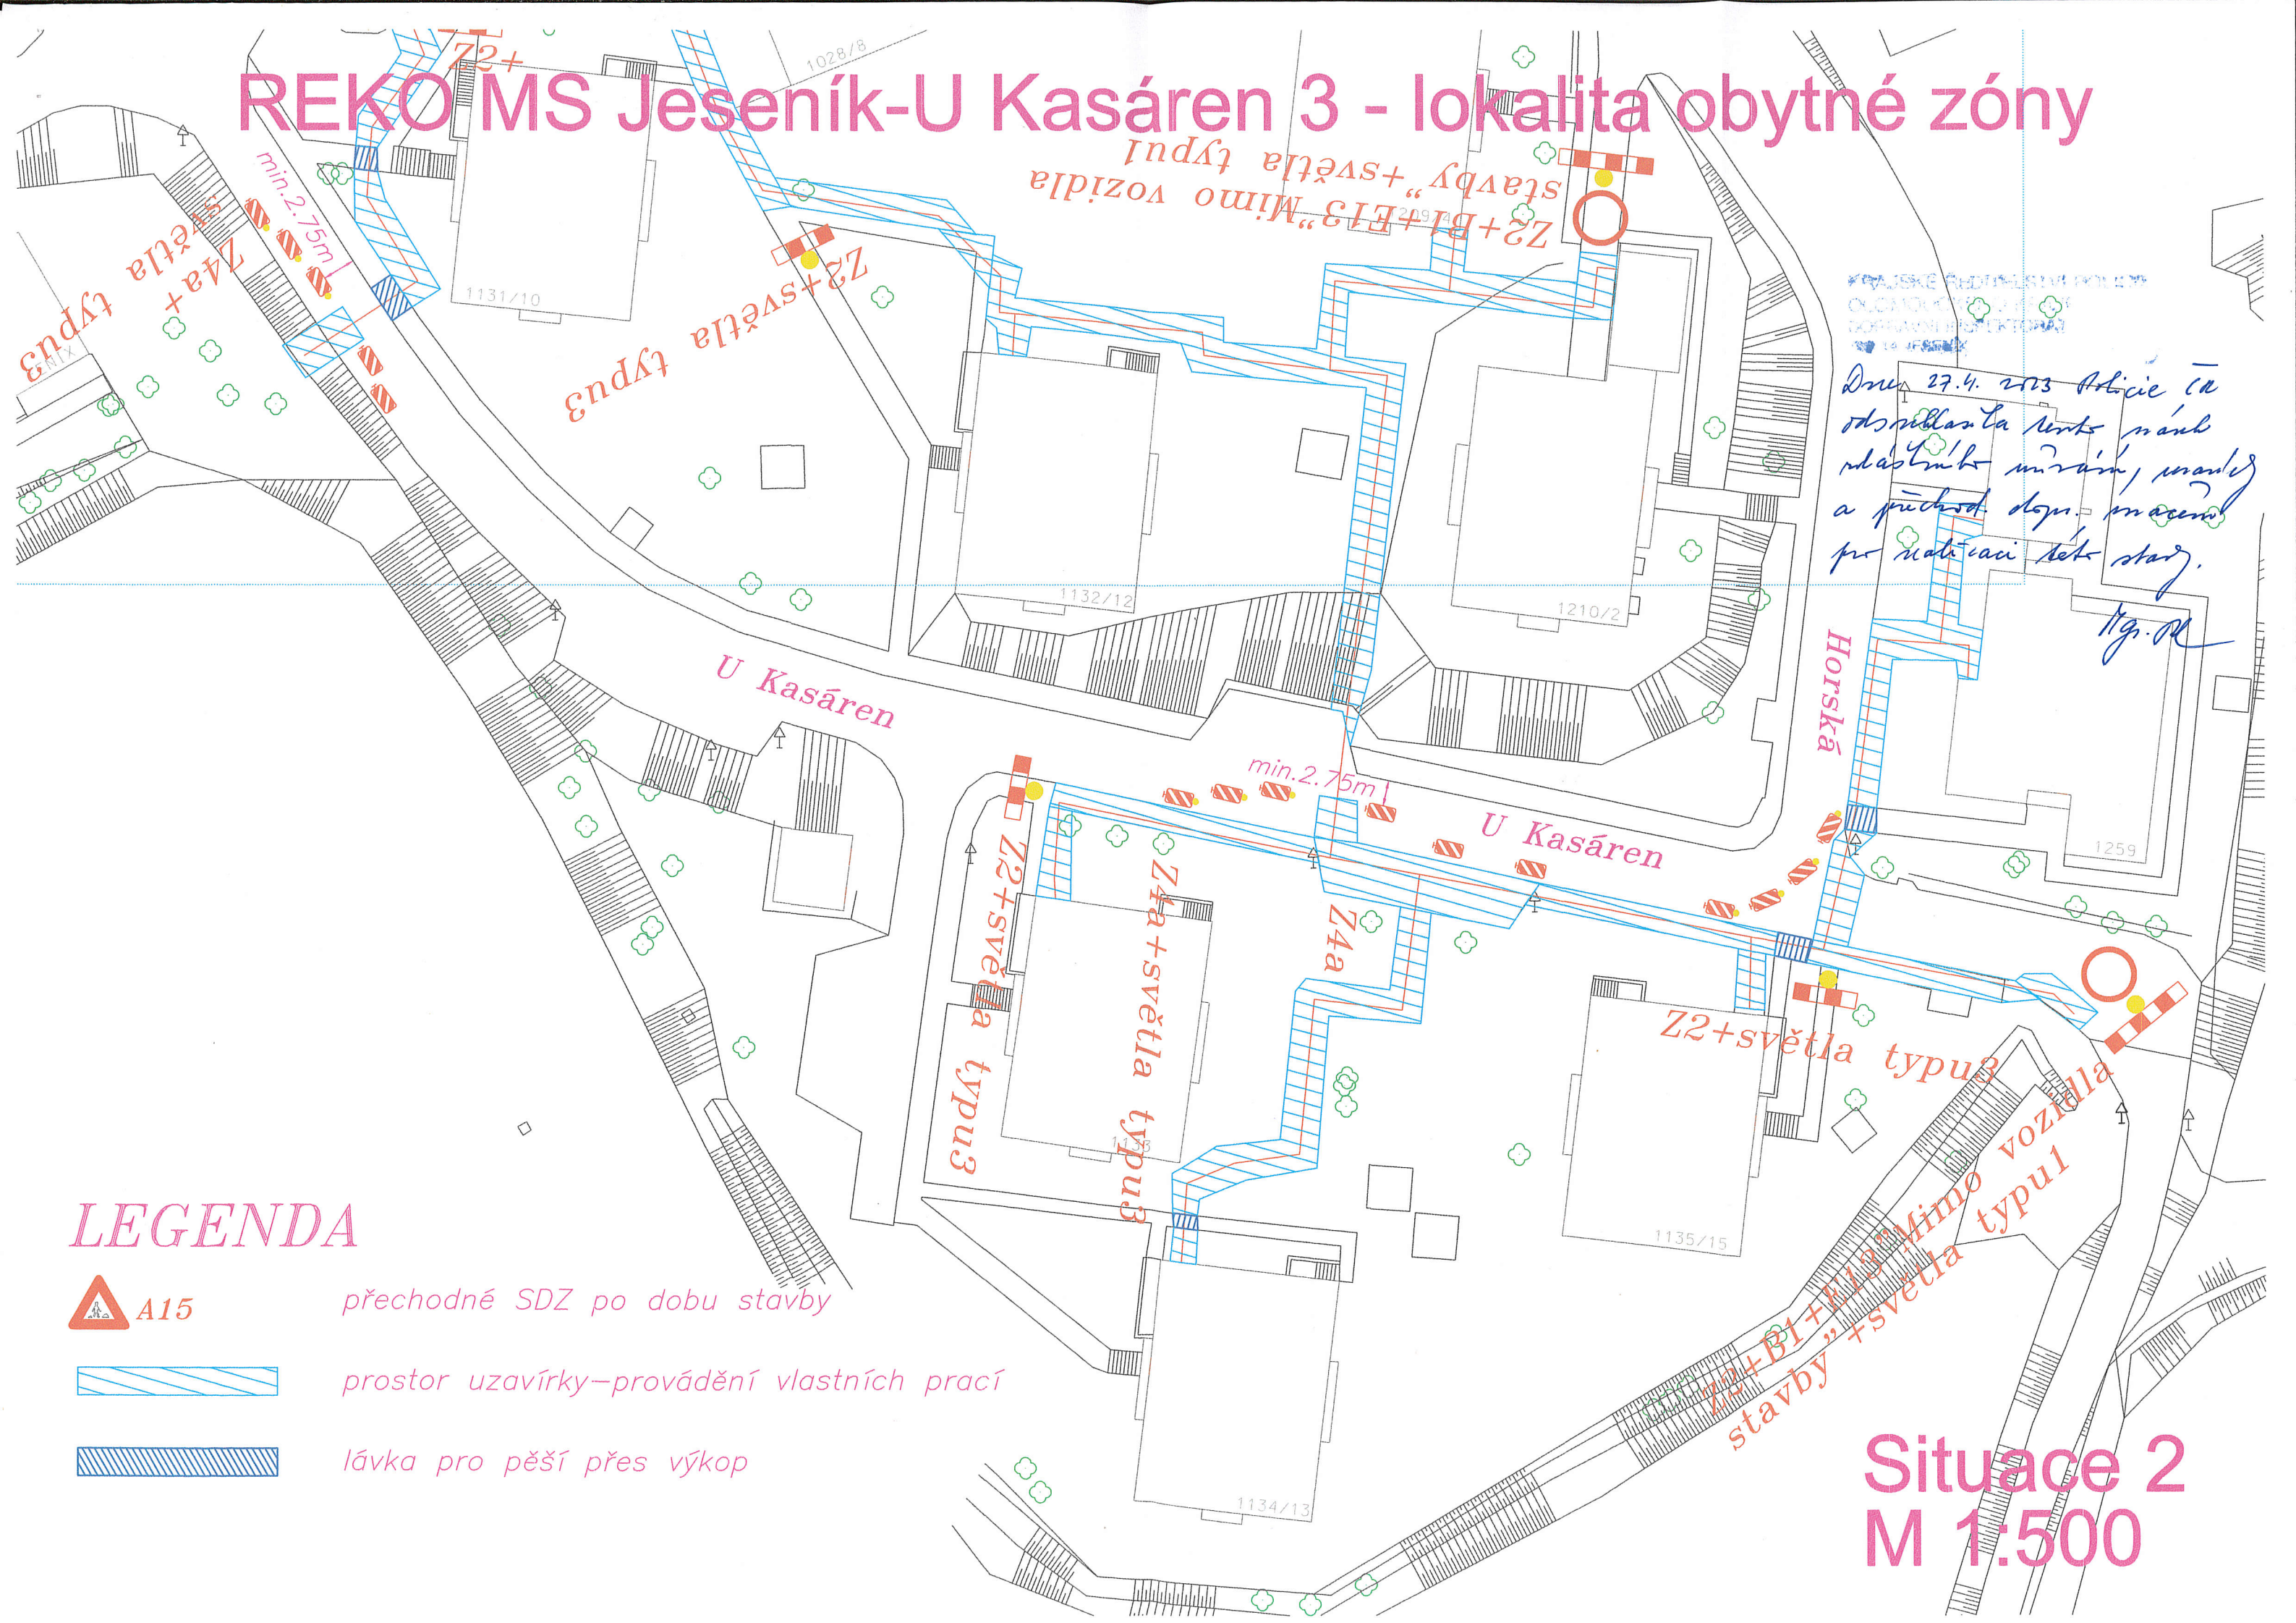REKO MS Jeseník-U Kasáren 3 - lokalita obytné zóny



LEGENDA




-  A15 přechodné SDZ po dobu stavby
-  prostor uzavírky - provádění vlastních prací
-  lávka pro pěší přes výkop


Dne 27.4. 2013 Obec či
odstranit a nebo má
náležitě měřit, měřit
a přechod dopr. značení
pro uvolnění této stav.
Hg. M

Situace 2
M 1:500

REKO MS Jeseník-U Kasáren 3 - lokalita obytné zóny

LEGENDA

-  A15 přechodné SDZ po dobu stavby
-  prostor uzavírky - provádění vlastních prací
-  lávka pro pěší přes výkop

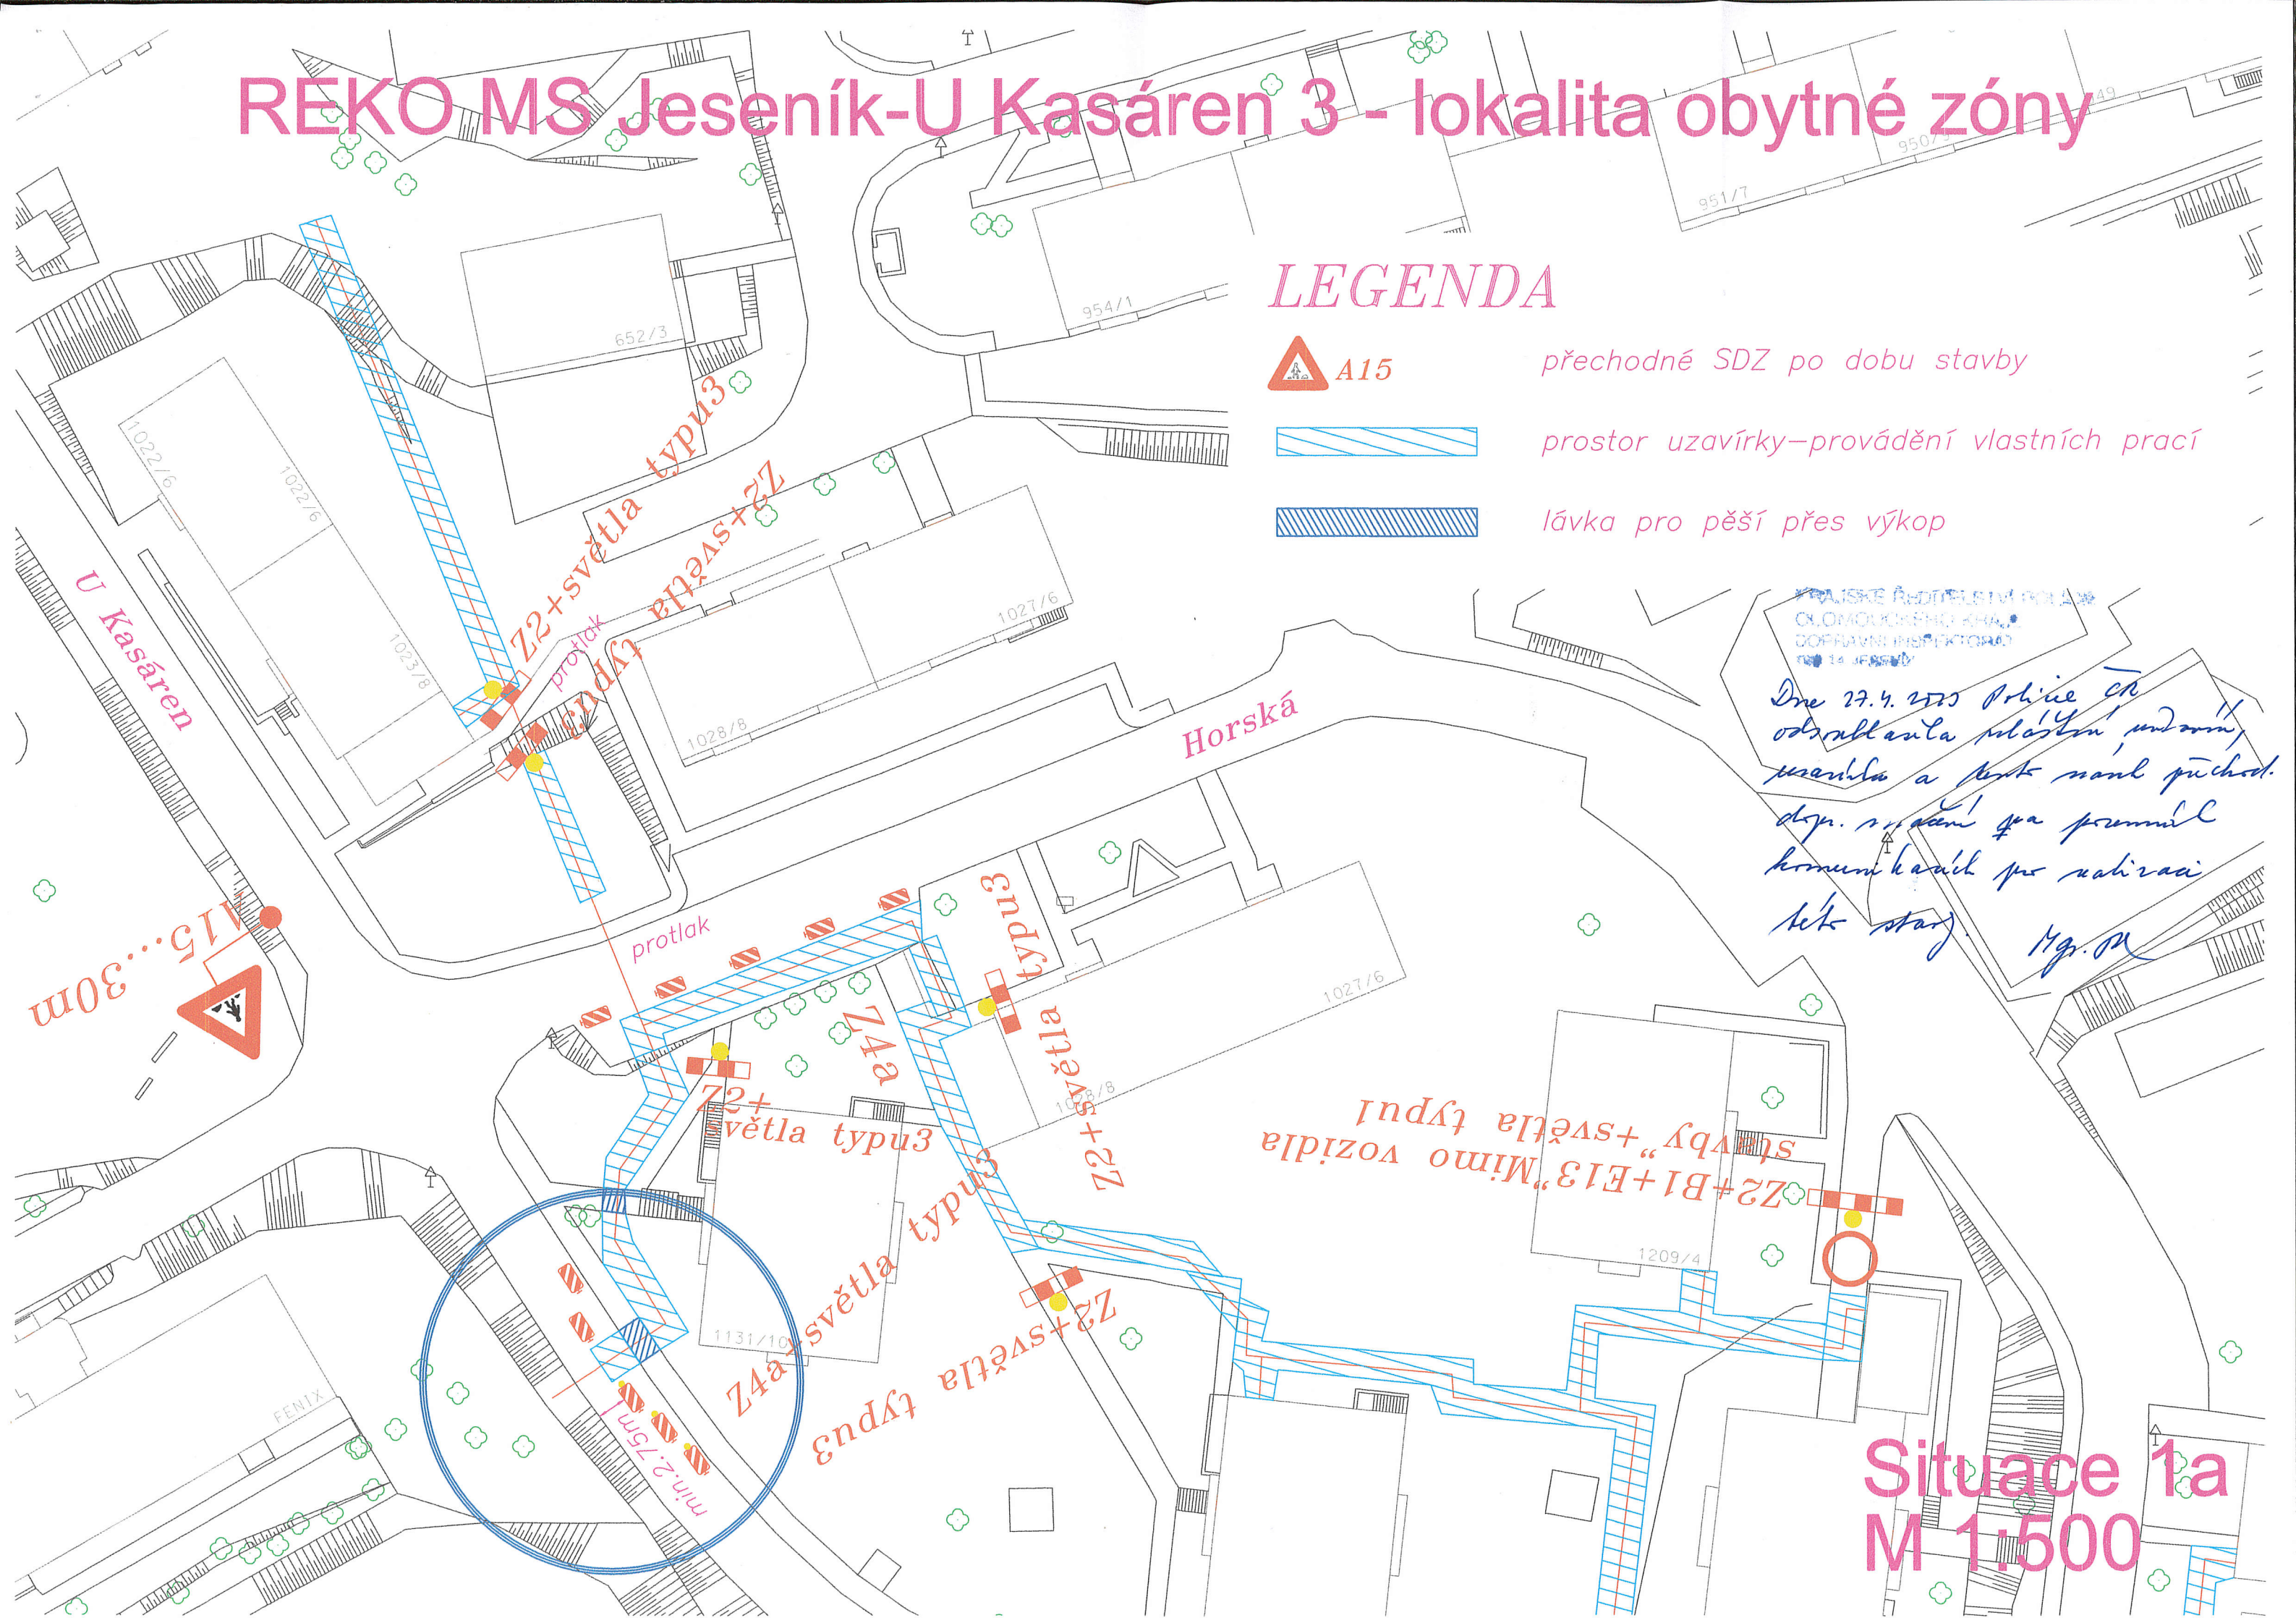

POLIŠKÉ ŘEDITELSTVÍ POLICE
 OLOMOUČSKÉHO KRAJE
 DOPRAVNÍ INSPEKTORÁT
 č. 14 JESENÍK




Dne 27.4.2025 Policie ČR
 odsouhlasila umístění, množství,
 umístění a počet nočních přechodů.
 dopr. systém je a provedl
 komunikaci ke zřízení
 této stavby
 Mgr. P.

"Z2+B1+E13" Mimo vozidla
 stávkou "světla typu 1


Situace 1a
 M 1:500

REKO MS Jeseník-U Kasáren 3 - lokalita obytné zóny

LEGENDA

-  A15 přechodné SDZ po dobu stavby
-  prostor uzavírky - provádění vlastních prací
-  lávka pro pěší přes výkop

ČESKÉ REPUBLIKY
 PRAŽSKÉ ŘEDITELSTVÍ POLICIE
 OLOMOUCKÉHO KRAJE
 DOPRAVNÍ INSPEKTORÁT
 14 JESENÍK
 Dne 27. 4. 2023 Policie se
 odsouhlasila s vlastními pracovními
 úkony a také s
 přechod. obm. pracem
 na přemíchávacím
 v přemíchávacím
 letě starý.

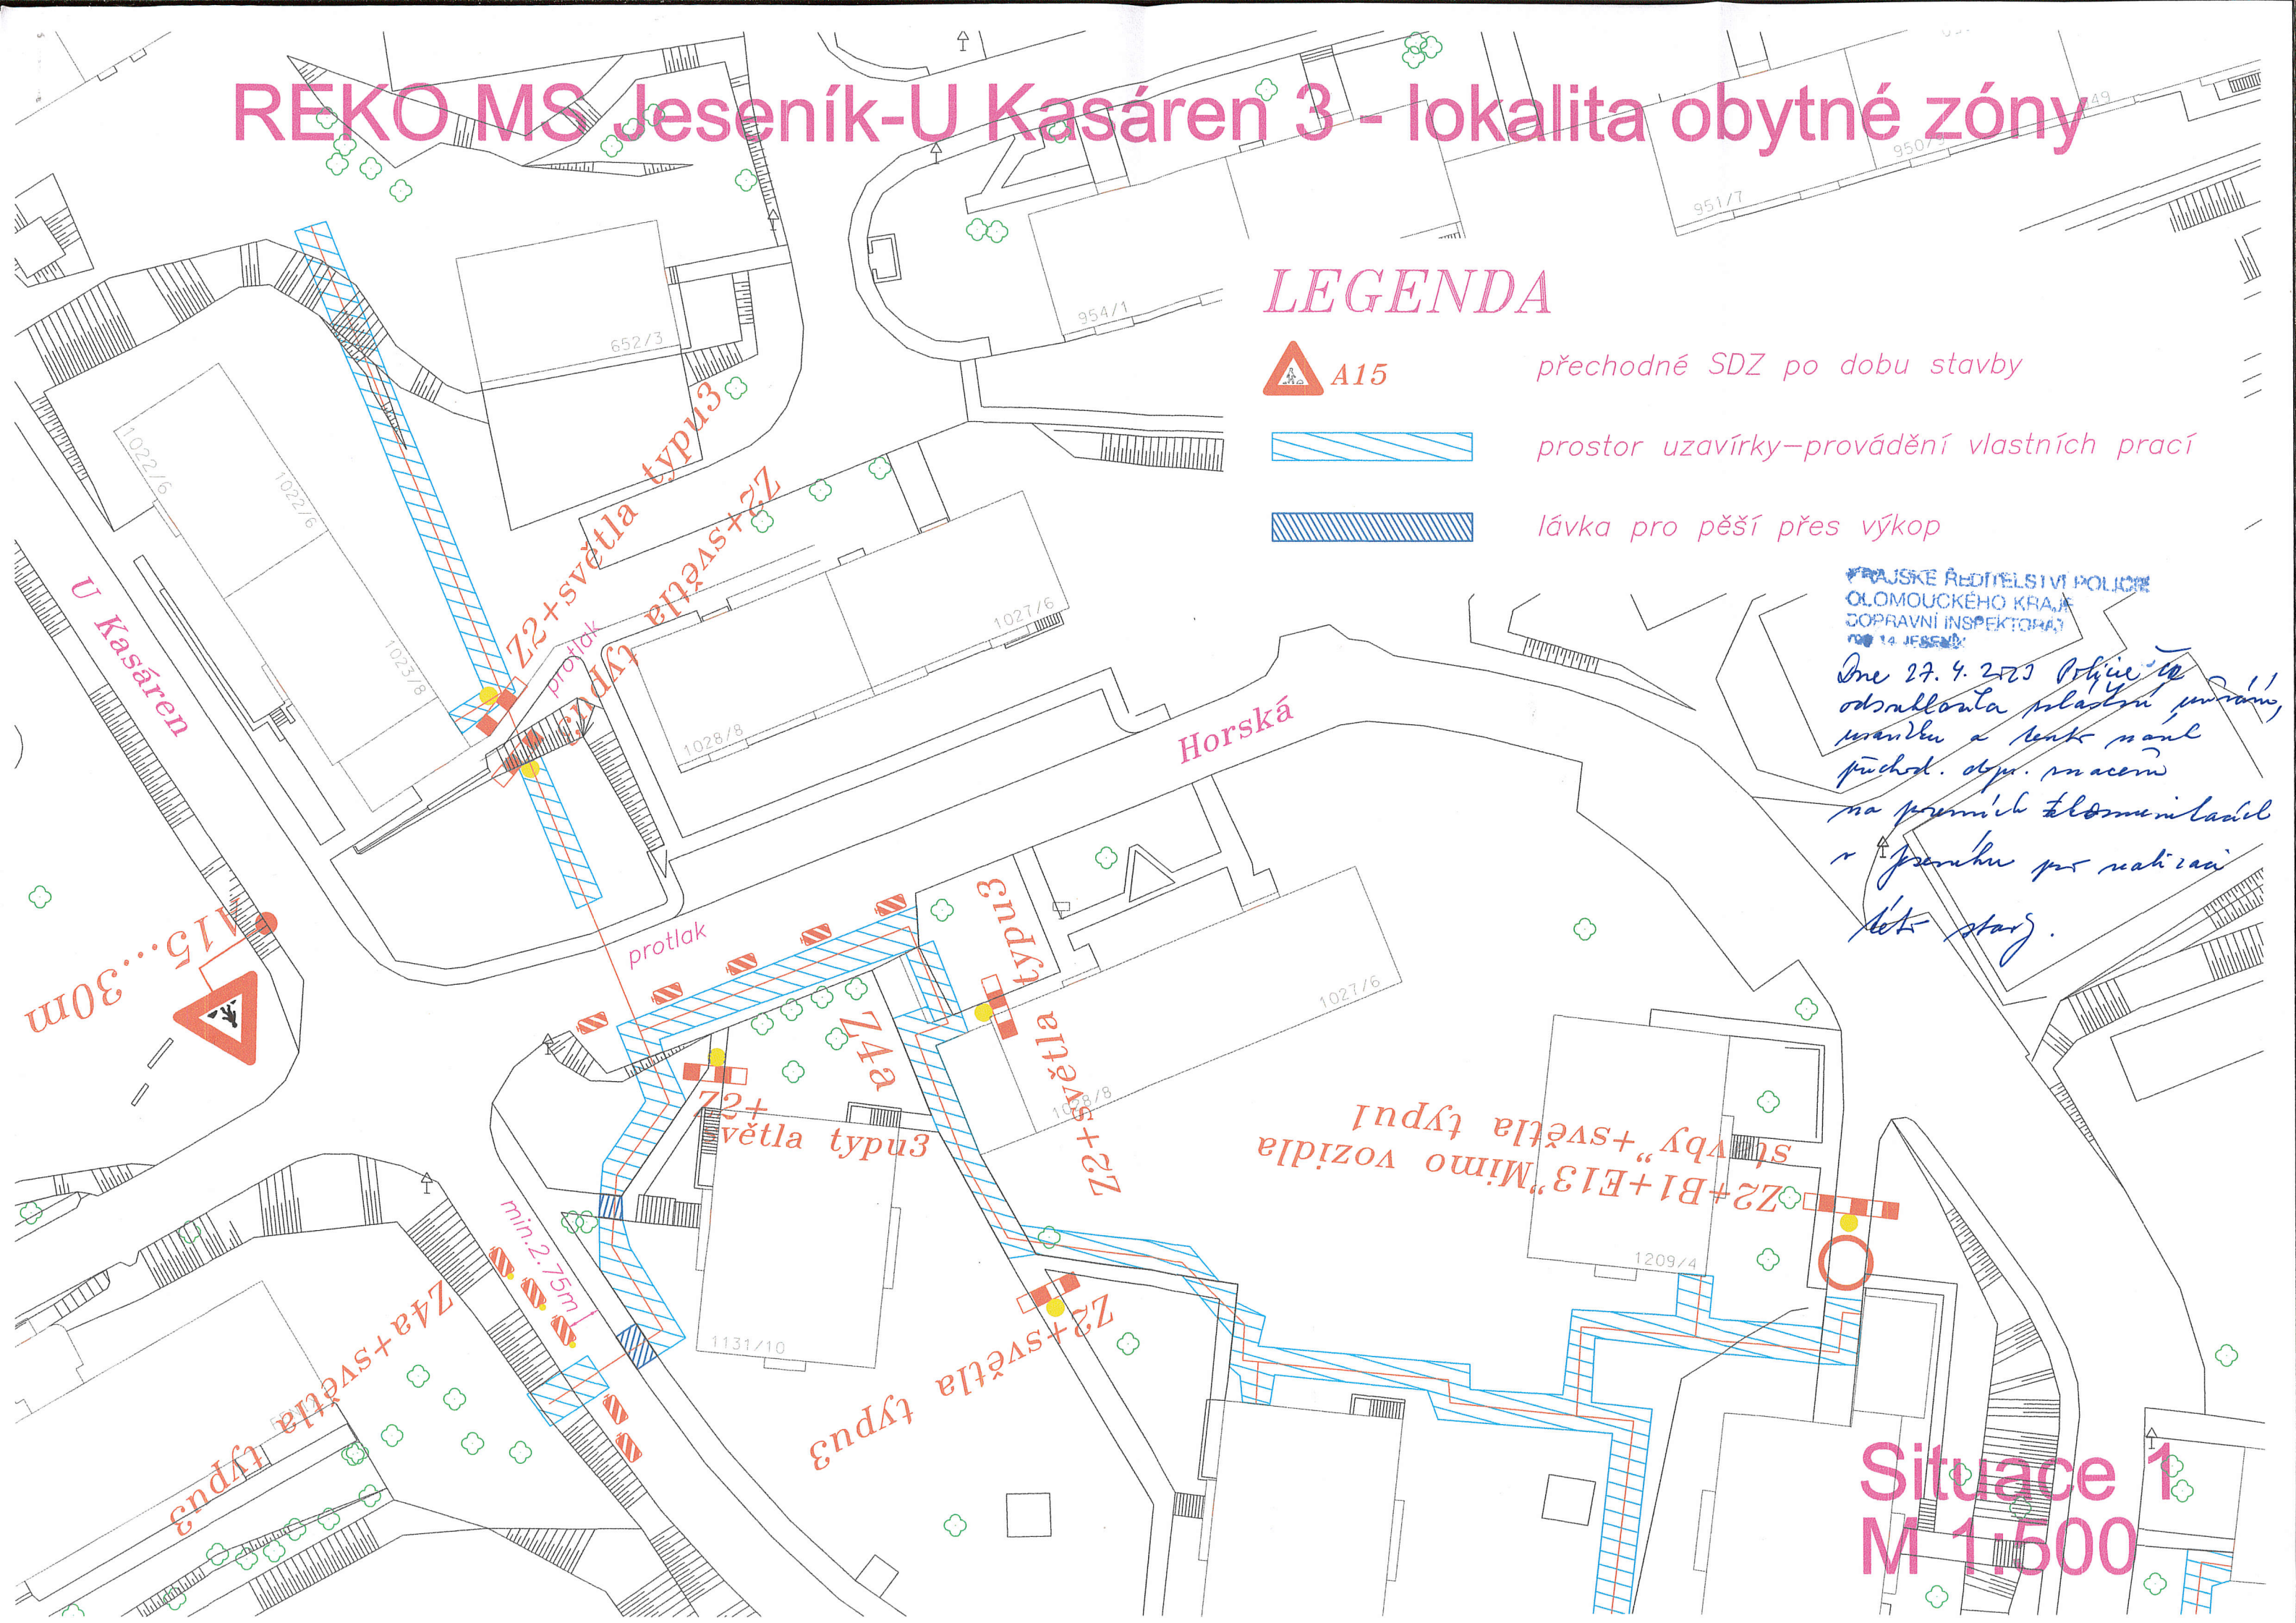

Situace 1
 M 1:500