



# KOORDINAČNÍ SITUAČNÍ VÝKRES - 3

SOUŘADNICE VYTYČOVACÍCH BODŮ:

OZN. BODU	X	Y
ZÚ	1047603.40	529574.67
VB1	1047579.24	529547.08
VB2	1047551.77	529561.53
VB3	1047403.41	529577.99
VB4	1047016.53	529629.54
VB5	1046676.96	529675.61
VB6	1046525.07	529704.28
VB7	1046471.97	529692.08
VB8	1046430.73	529695.41
VB9	1046374.39	529734.98
VB10	1046338.69	529742.91
VB11	1046327.95	529751.31
KÚ	1046189.03	529785.69
VB12	1046188.08	529780.80
VB13	1046503.00	529696.94
VB14	1046502.57	529698.89
VB15	1046502.19	529700.85
VB16	1046493.30	529694.78
VB17	1046492.87	529696.73
VB18	1046492.43	529698.68
VB19	1046192.34	529791.67
VB20	1046192.77	529793.88
VB21	1046181.35	529793.82
VB22	1046180.96	529796.19

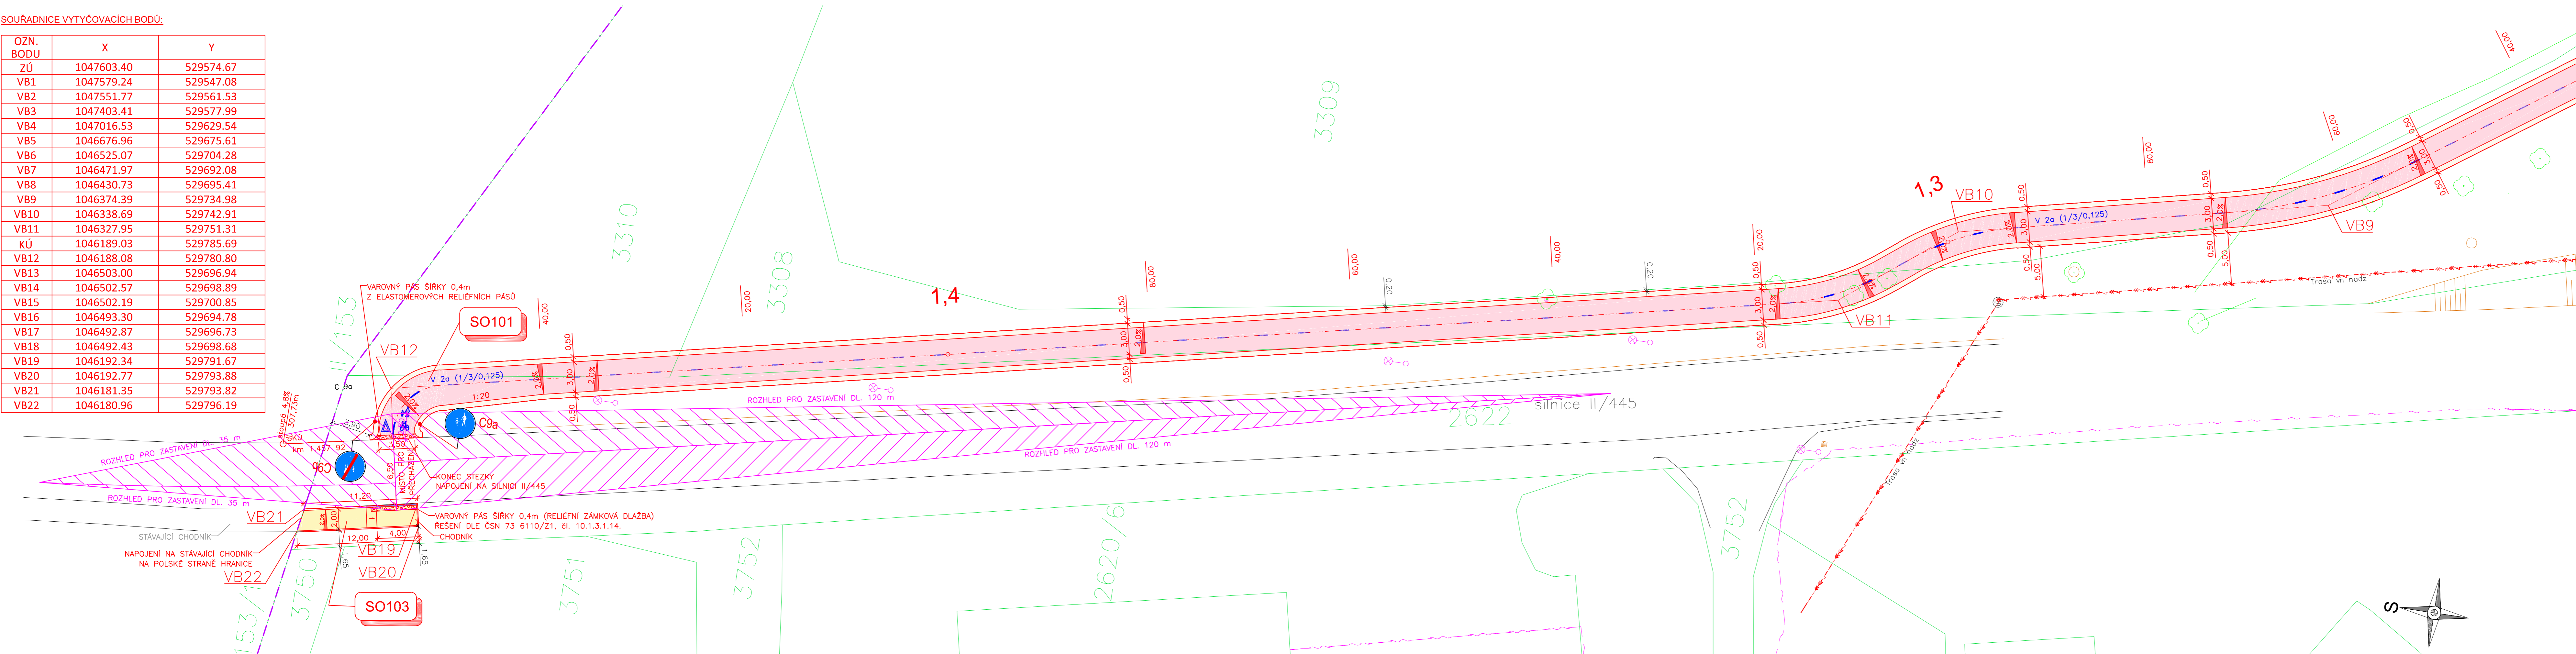

- LEGENDA ČAR:**
- NOVÝ STAV
  - KATASTRÁLNÍ MAPA
  - KATASTRÁLNÍ MAPA - VNITŘNÍ KRESBA
  - POLOHOPIŠ
  - STÁVAJÍCÍ TERÉN
  - HRANICE ZAŘÍZENÍ STAVENIŠTĚ - DOČASNÝ ZÁBOR
  - ROZHLEDOVÉ TROJÚHELNÍKY
  - STÁTNÍ HRANICE
- LEGENDA POVRCHŮ (TRVALÉ ZÁBORY):**
- STEZKA PRO CHODCE A CYKLISTY SPOLEČNÁ Z ASFALTOVÉHO BETONU
  - KRAJNICE ZE ŠTĚRKODRTI
  - CHODNÍK Z BETONOVÉ ZÁMKOVÉ DLAŽBY, BARVA ŠEDÁ, TL. 60 mm
  - RELIÉFNÍ ZÁMKOVÁ DLAŽBA, BARVA ČERVENÁ, TL. 60 mm
  - SNÍŽENÝ OBRUBNÍK 2-5cm
  - PŘECHODOVÝ OBRUBNÍK
- LEGENDA STÁVAJÍCÍCH INŽENÝRSKÝCH SÍTÍ:**
- NADZEMNÍ VEDENÍ VYSOKÉHO NAPĚTÍ - ČEZ
  - NADZEMNÍ VEDENÍ NÍZKÉHO NAPĚTÍ - ČEZ
  - SDĚLOVACÍ KABELY - CETIN
  - PLYNOVOD - GASNET

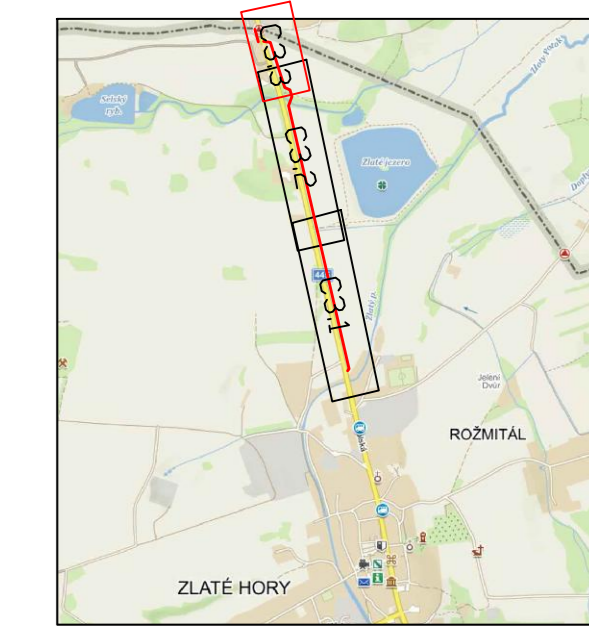

VÝŠKOVÝ SYSTÉM : BALT p.v.  
 SOUŘADNICOVÝ SYSTÉM : JTSK

ZODPOVĚDNÝ PROJEKTANT :	ING. PAVEL TOMAN	DATUM :	10/2022
INVESTOR :	MĚSTO ZLATÉ HORY	KATASTR :	ZLATÉ HORY V JESENÍKÁCH [793191]
STAVBA:	<b>CYKLOSTEZKA - UL. POLSKÁ - STÁTNÍ HRANICE</b>		
PRÍLOHA :			
MĚŘITKO :	1:250	PRÍLOHA :	C 3.3
PÁŘE Č. :			