


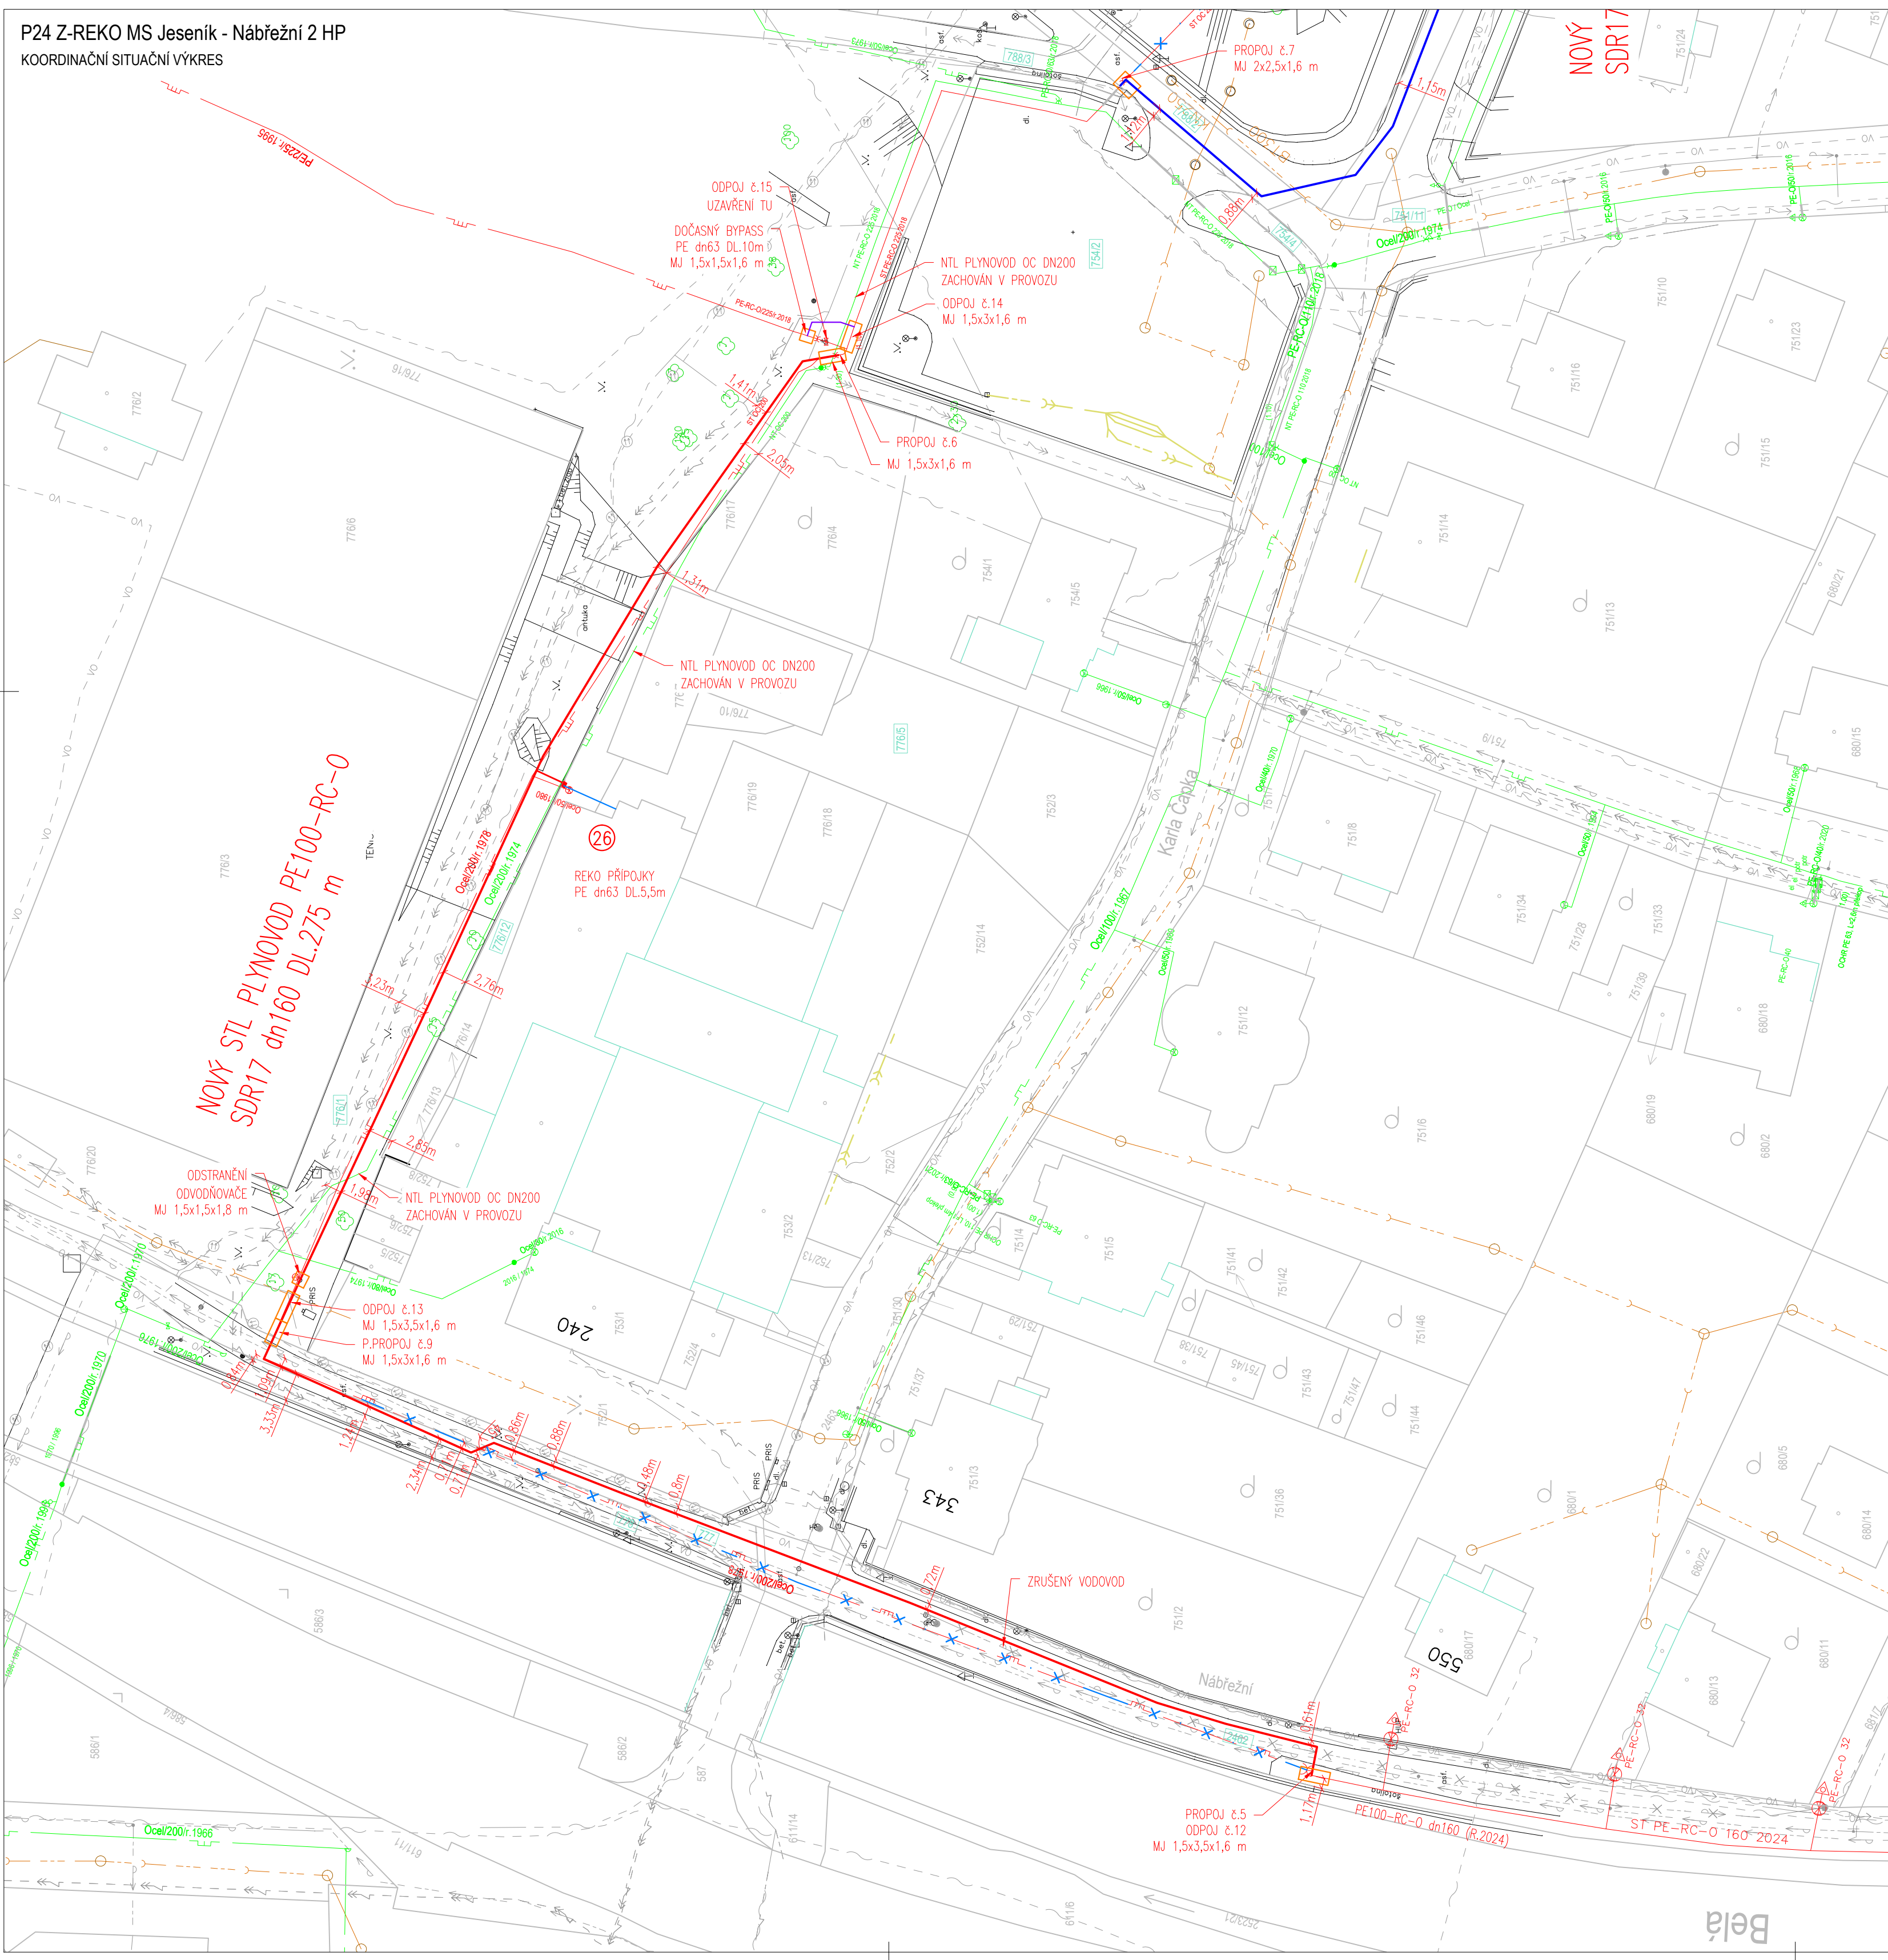


- LEGENDA:**
STÁVAJÍCÍ INŽENÝRSKÉ SÍTĚ:

 - STÁVAJÍCÍ STL PLYNOVOD – GASNET, s.r.o.
 - STÁVAJÍCÍ NTL PLYNOVOD – GASNET, s.r.o.
 - KANALIZACE – VaK Jesenícka, a.s.
 - VODOVOD – VaK Jesenícka, a.s.
 - SDĚLOVACÍ KABEL – CETIN, a.s.
 - OPTICKÝ KABEL – CETIN, a.s.
 - OPTICKÁ KABEL – Telco Infrastructure, s.r.o.
 - PODZEMNÍ VEDENÍ NN – ČEZ
 - NADZEMNÍ VEDENÍ NN – ČEZ
 - PODZEMNÍ VEDENÍ VN – ČEZ
 - NADZEMNÍ VEDENÍ VN – ČEZ
 - VEŘEJNÉ OSVĚTLENÍ – MĚSTO JESENÍK
 - PODZEMNÍ KABEL INTERNET EXPERT
 - TEPLOVOD – SATEŽA a.s.
 - DEŠŤOVÁ KANALIZACE – MĚSTO JESENÍK
 - VODOVOD – MĚSTO JESENÍK
 - STÁVAJÍCÍ OPZ
- LEGENDA:**
NAVRŽENÉ NOVÉ INŽENÝRSKÉ SÍTĚ:

 - NOVÝ STL PLYNOVOD – GASNET, s.r.o.
 - NOVÉ STL PLYN.Í PŘÍPOJKY – GASNET, s.r.o.
 - NOVÉ OPZ
 - RUŠENÝ STL PLYNOVOD – PONECHÁN V ZEMI
 - RUŠENÝ NTL PLYNOVOD – PONECHÁN V ZEMI
- LEGENDA OSTATNÍ:**

 - MONTÁŽNÍ JÁMA
 - HRANICE PARCEL KN
 - VNITŘNÍ KRESBA PARCEL KN
 - PARCELNÍ ČÍSLO
 - PARCELY DOTČENÉ STAVBOU

VKLAD LISTŮ:

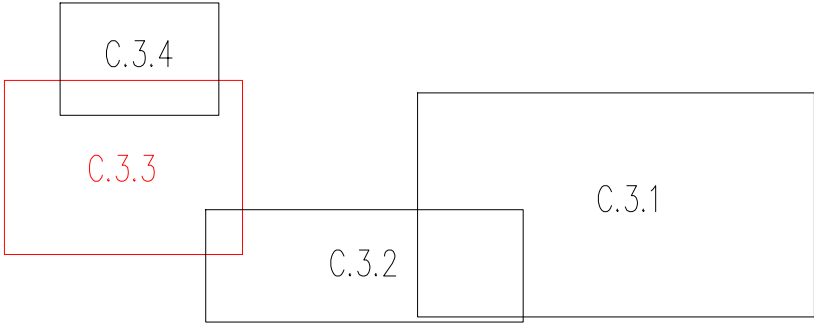

Místo stavby:	ul. Nábřeží, Rejvízská, Vysněná, Krátká, Karla Čapka k.ú. Jeseník, k.ú. Bukovice u Jeseníka				
Kraj:	Olomoucký kraj				
Vypracoval:	Ing. Petr Charamza	Odpovědný projektant:	Ing. Petr Charamza	Manažer projektu:	Ing. Petr Charamza
Investor:	GasNet, s.r.o., Klíšská 940/96, Klíše, 400 01 Ústí nad Labem				
Stavba:	P24 Z-REKO MS Jeseník - Nábřeží 2 HP číslo stavby 7700106421				
Výkres:	C. Situační výkresy Koordinační situační výkres				

Stupeň:	DSP	Měřítko:	1:500
Počet A4:	6	Výkres č.:	C.3.3
Datum:	01/2025		
Arch.č. - zak.č.:	A2179		