


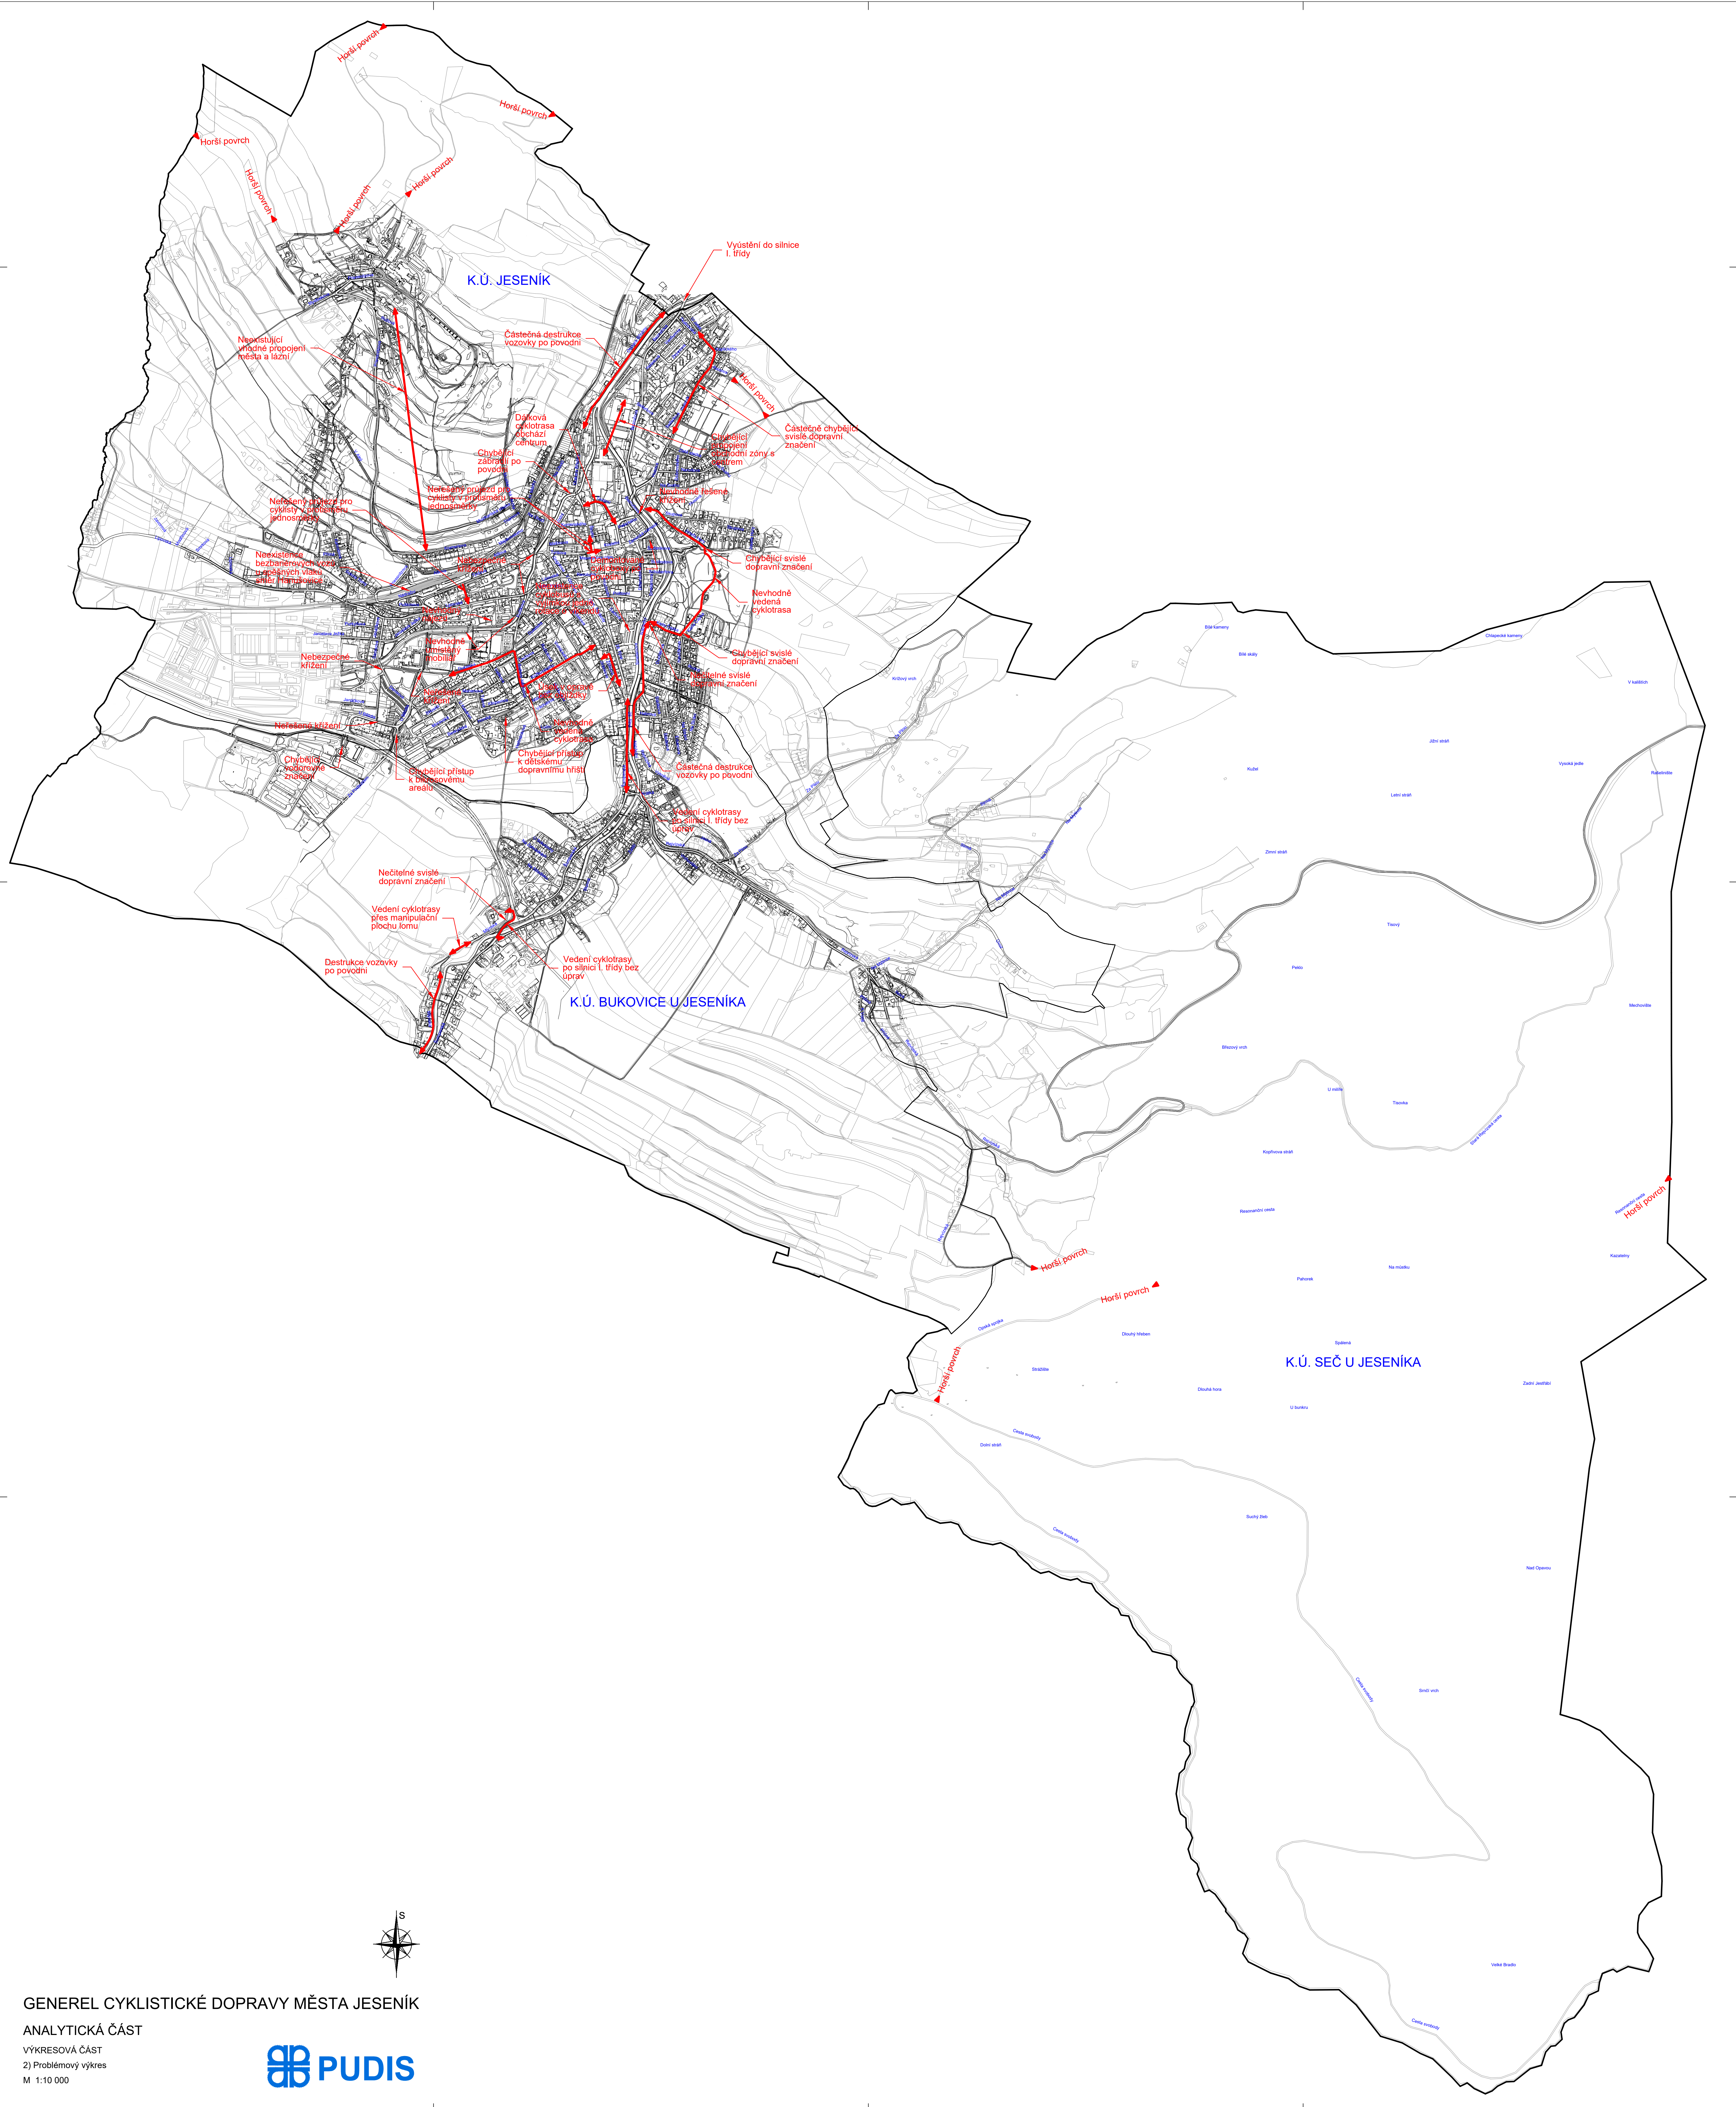

GENEREL CYKLISTICKÉ DOPRAVY MĚSTA JESENÍK

ANALYTICKÁ ČÁST

VÝKRESOVÁ ČÁST
2) Problémový výkres
M 1:10 000

