


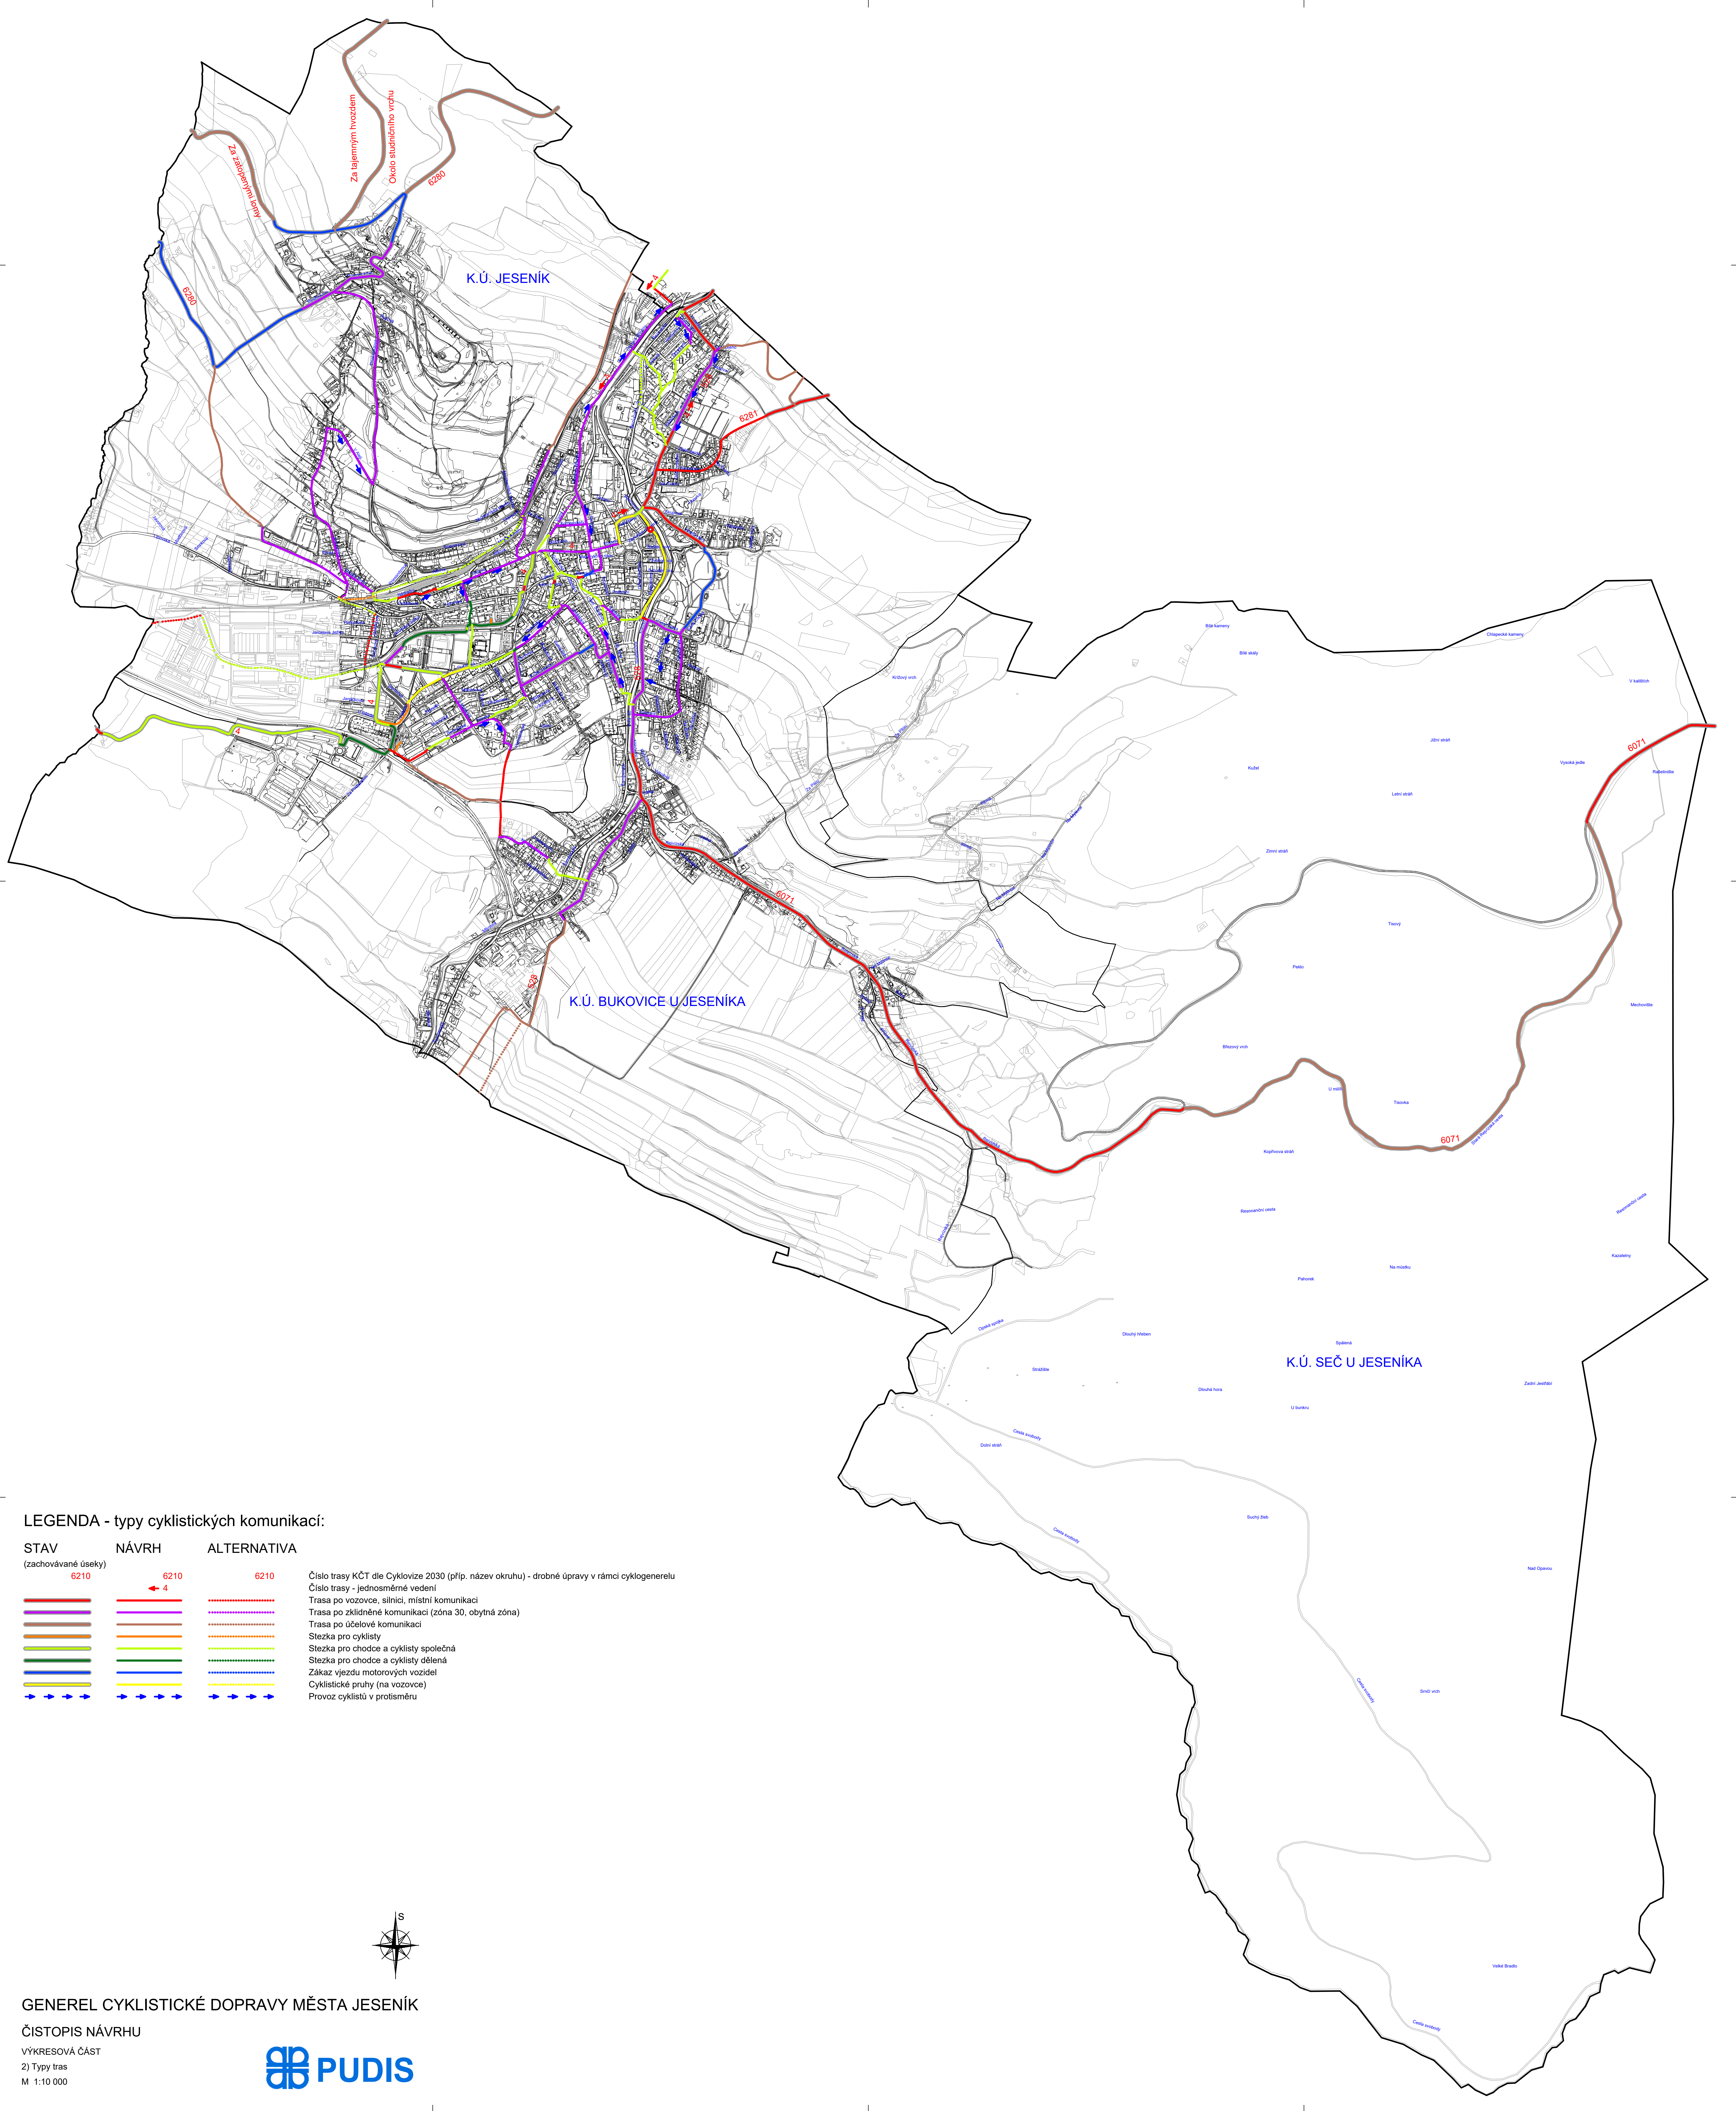

LEGENDA - typy cyklistických komunikací:

STAV (zachovávané úseky)	NÁVRH	ALTERNATIVA	
6210	6210	6210	Číslo trasy KČT dle Cyklovize 2030 (příp. název okruhu) - drobné úpravy v rámci cyklogenerelu
	4		Číslo trasy - jednosměrné vedení
			Trasa po vozovce, silnici, místní komunikaci
			Trasa po zvláštní komunikaci (zóna 30, obytná zóna)
			Trasa po účelové komunikaci
			Stezka pro cyklisty
			Stezka pro chodce a cyklisty společná
			Stezka pro chodce a cyklisty dělená
			Zákaz vjezdu motorových vozidel
			Cyklistické pruhy (na vozovce)
			Provoz cyklistů v protisměru

GENEREL CYKLISTICKÉ DOPRAVY MĚSTA JESENÍK

ČISTOPIS NÁVRHU

VÝKRESOVÁ ČÁST

2) Typy tras

M 1:10 000

