


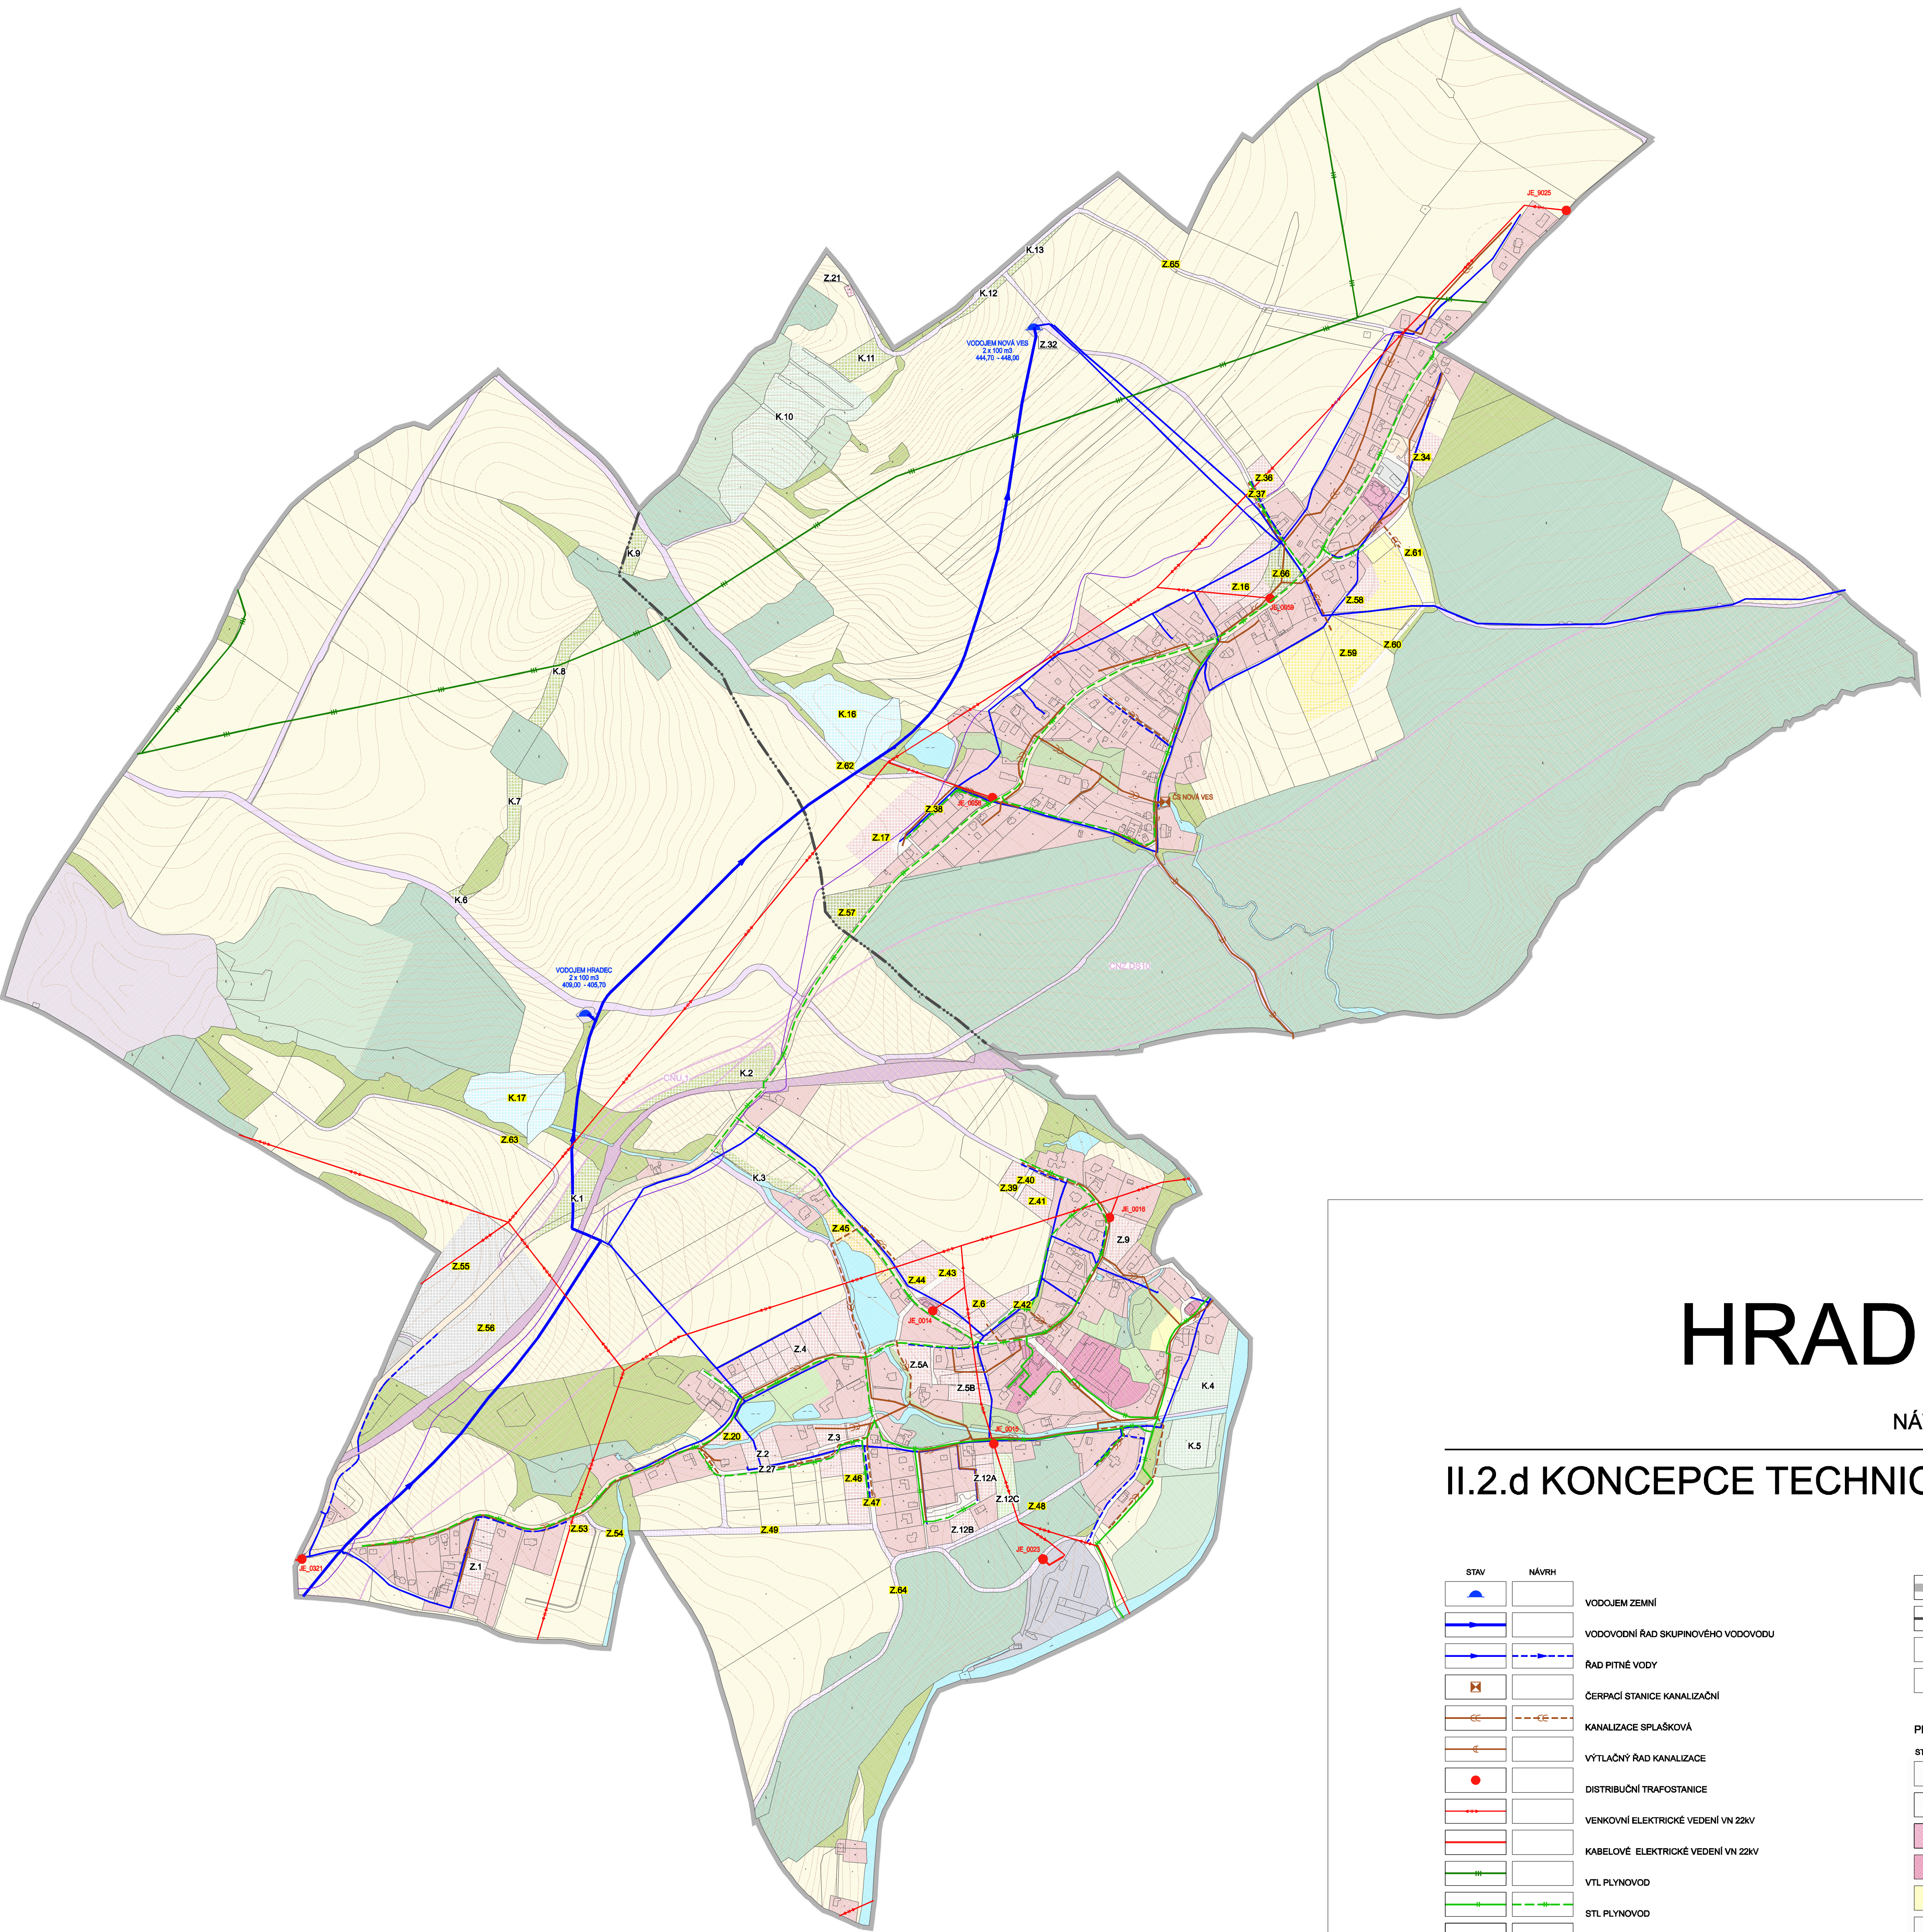

ÚZEMNÍ PLÁN HRADEC-NOVÁ VES

ZMĚNA Č. 1
NÁVRH PRO OPAKOVANÉ PROJEDNÁNÍ

II.2.d KONCEPCE TECHNICKÉ INFRASTRUKTURY

1 : 5 000

STAV	NÁVRH				
		VODOJEM ZEMNÍ			
		VODOVODNÍ RAD SKUPINOVÉHO VODOVODU			
		RAD PITNÉ VODY			
		ČERPAČÍ STANICE KANALIZAČNÍ			
		KANALIZACE SPLAŠKOVÁ			
		VÝTLAČNÝ RAD KANALIZACE			
		DISTRIBUČNÍ TRAFOSTANICE			
		VENKOVNÍ ELEKTRICKÉ VEDENÍ VN 22kV			
		KABELOVÉ ELEKTRICKÉ VEDENÍ VN 22kV			
		VTL PLYNOVOD			
		STL PLYNOVOD			
		DÁLKOVÝ OPTICKÝ KABEL			

STAV	NÁVRH		
		HRANICE ŘEŠENÉHO ÚZEMÍ	
		HRANICE KATASTRÁLNÍCH ÚZEMÍ	
		OZNAČENÍ ZASTAVITELNÝCH PLOCH (Z PLATNÉHO ÚP / VYMEZENÉ ZMĚNOU Č. 1)	
		OZNAČENÍ PLOCH ZMĚN V KRAJINĚ (Z PLATNÉHO ÚP / VYMEZENÉ ZMĚNOU Č. 1)	

PLOCHY S ROZDÍLNÝM ZPŮSOBEM VYUŽITÍ	PLOCHY STABILIZOVÁVANE	PLOCHY ZMĚN	
			PLOCHY REKREACE INDIVIDUÁLNÍ
			PLOCHY REKREACE HROMADNÉ
			PLOCHY OBČANSKÉHO VYBAVENÍ VEŘEJNÉHO
			PLOCHY OBČANSKÉHO VYBAVENÍ KOMERČNÍHO
			PLOCHY OBČANSKÉHO VYBAVENÍ SPORTU
			PLOCHY OBČANSKÉHO VYBAVENÍ JINÉHO
			PLOCHY VEŘEJNÝCH PROSTRANSTVÍ VŠEOBECNÝCH
			PLOCHY ZELENÉ PARKOVÉ A PARKOVÉ UPRÁVENÉ
			PLOCHY ZELENÉ ZAHRADNÍ A SADOVÉ
			PLOCHY ZELENÉ SÍDELNÍ OSTATNÍ
			PLOCHY ZELENÉ KRAJINNE

PLOCHY STABILIZOVÁVANE	PLOCHY ZMĚN	
		PLOCHY SMÍŠENÉ OBYTNÉ VŠEOBECNÉ
		PLOCHY DOPRAVY VŠEOBECNÉ
		PLOCHY DOPRAVY SILNIČNÍ
		PLOCHY DOPRAVY DRAŽNÍ
		PLOCHY TECHNICKÉ INFRASTRUKTURY VŠEOBECNÉ
		PLOCHY NAKLADÁNÍ S ODPADY
		PLOCHY VÝROBY LEHKÉ
		PLOCHY VÝROBY DROBNÉ A SLUŽEB
		PLOCHY SMÍŠENÉ VÝROBNÍ VŠEOBECNÉ
		PLOCHY VODNÍ A VODNÍCH TOKŮ
		PLOCHY VODOHOSPODÁŘSKÉ
		PLOCHY ZEMLĚDĚLSKÉ VŠEOBECNÉ
		PLOCHY LESNÍ VŠEOBECNÉ
		PLOCHY PŘÍRODNÍ VŠEOBECNÉ

KORIDORY	STAV	NÁVRH	
			KORIDOR DOPRAVNÍ INFRASTRUKTURY