


Technická infrastruktura, vodní hospodářství
Uhelná, Dolní Fořt
1:5 000

- Legenda**
- Hranice řešeného území
 - Státní hranice
 - Hranice obcí
 - Hranice katastrálních území
 - Vrstevnice zesílená
 - Vrstevnice hlavní
 - Vrstevnice doplňková
 - Zastavěné území k 30.6.2011
 - Zastavitelné plochy
 - Plochy přestavby
 - Plochy změn v krajině

- Technická infrastruktura**
- Splašková kanalizace
 - Čistírna odpadních vod
 - Vodovod
 - Územní rezerva - vodovod a vodní zdroj
 - Prameniště
 - Vodní zdroj
 - Úpravna vody
 - Vodojem
 - Ochranné pásmo vodního zdroje I. stupně
 - Ochranné pásmo vodního zdroje II. stupně (vnitřní)
 - Ochranné pásmo vodního zdroje II. stupně (vnější)

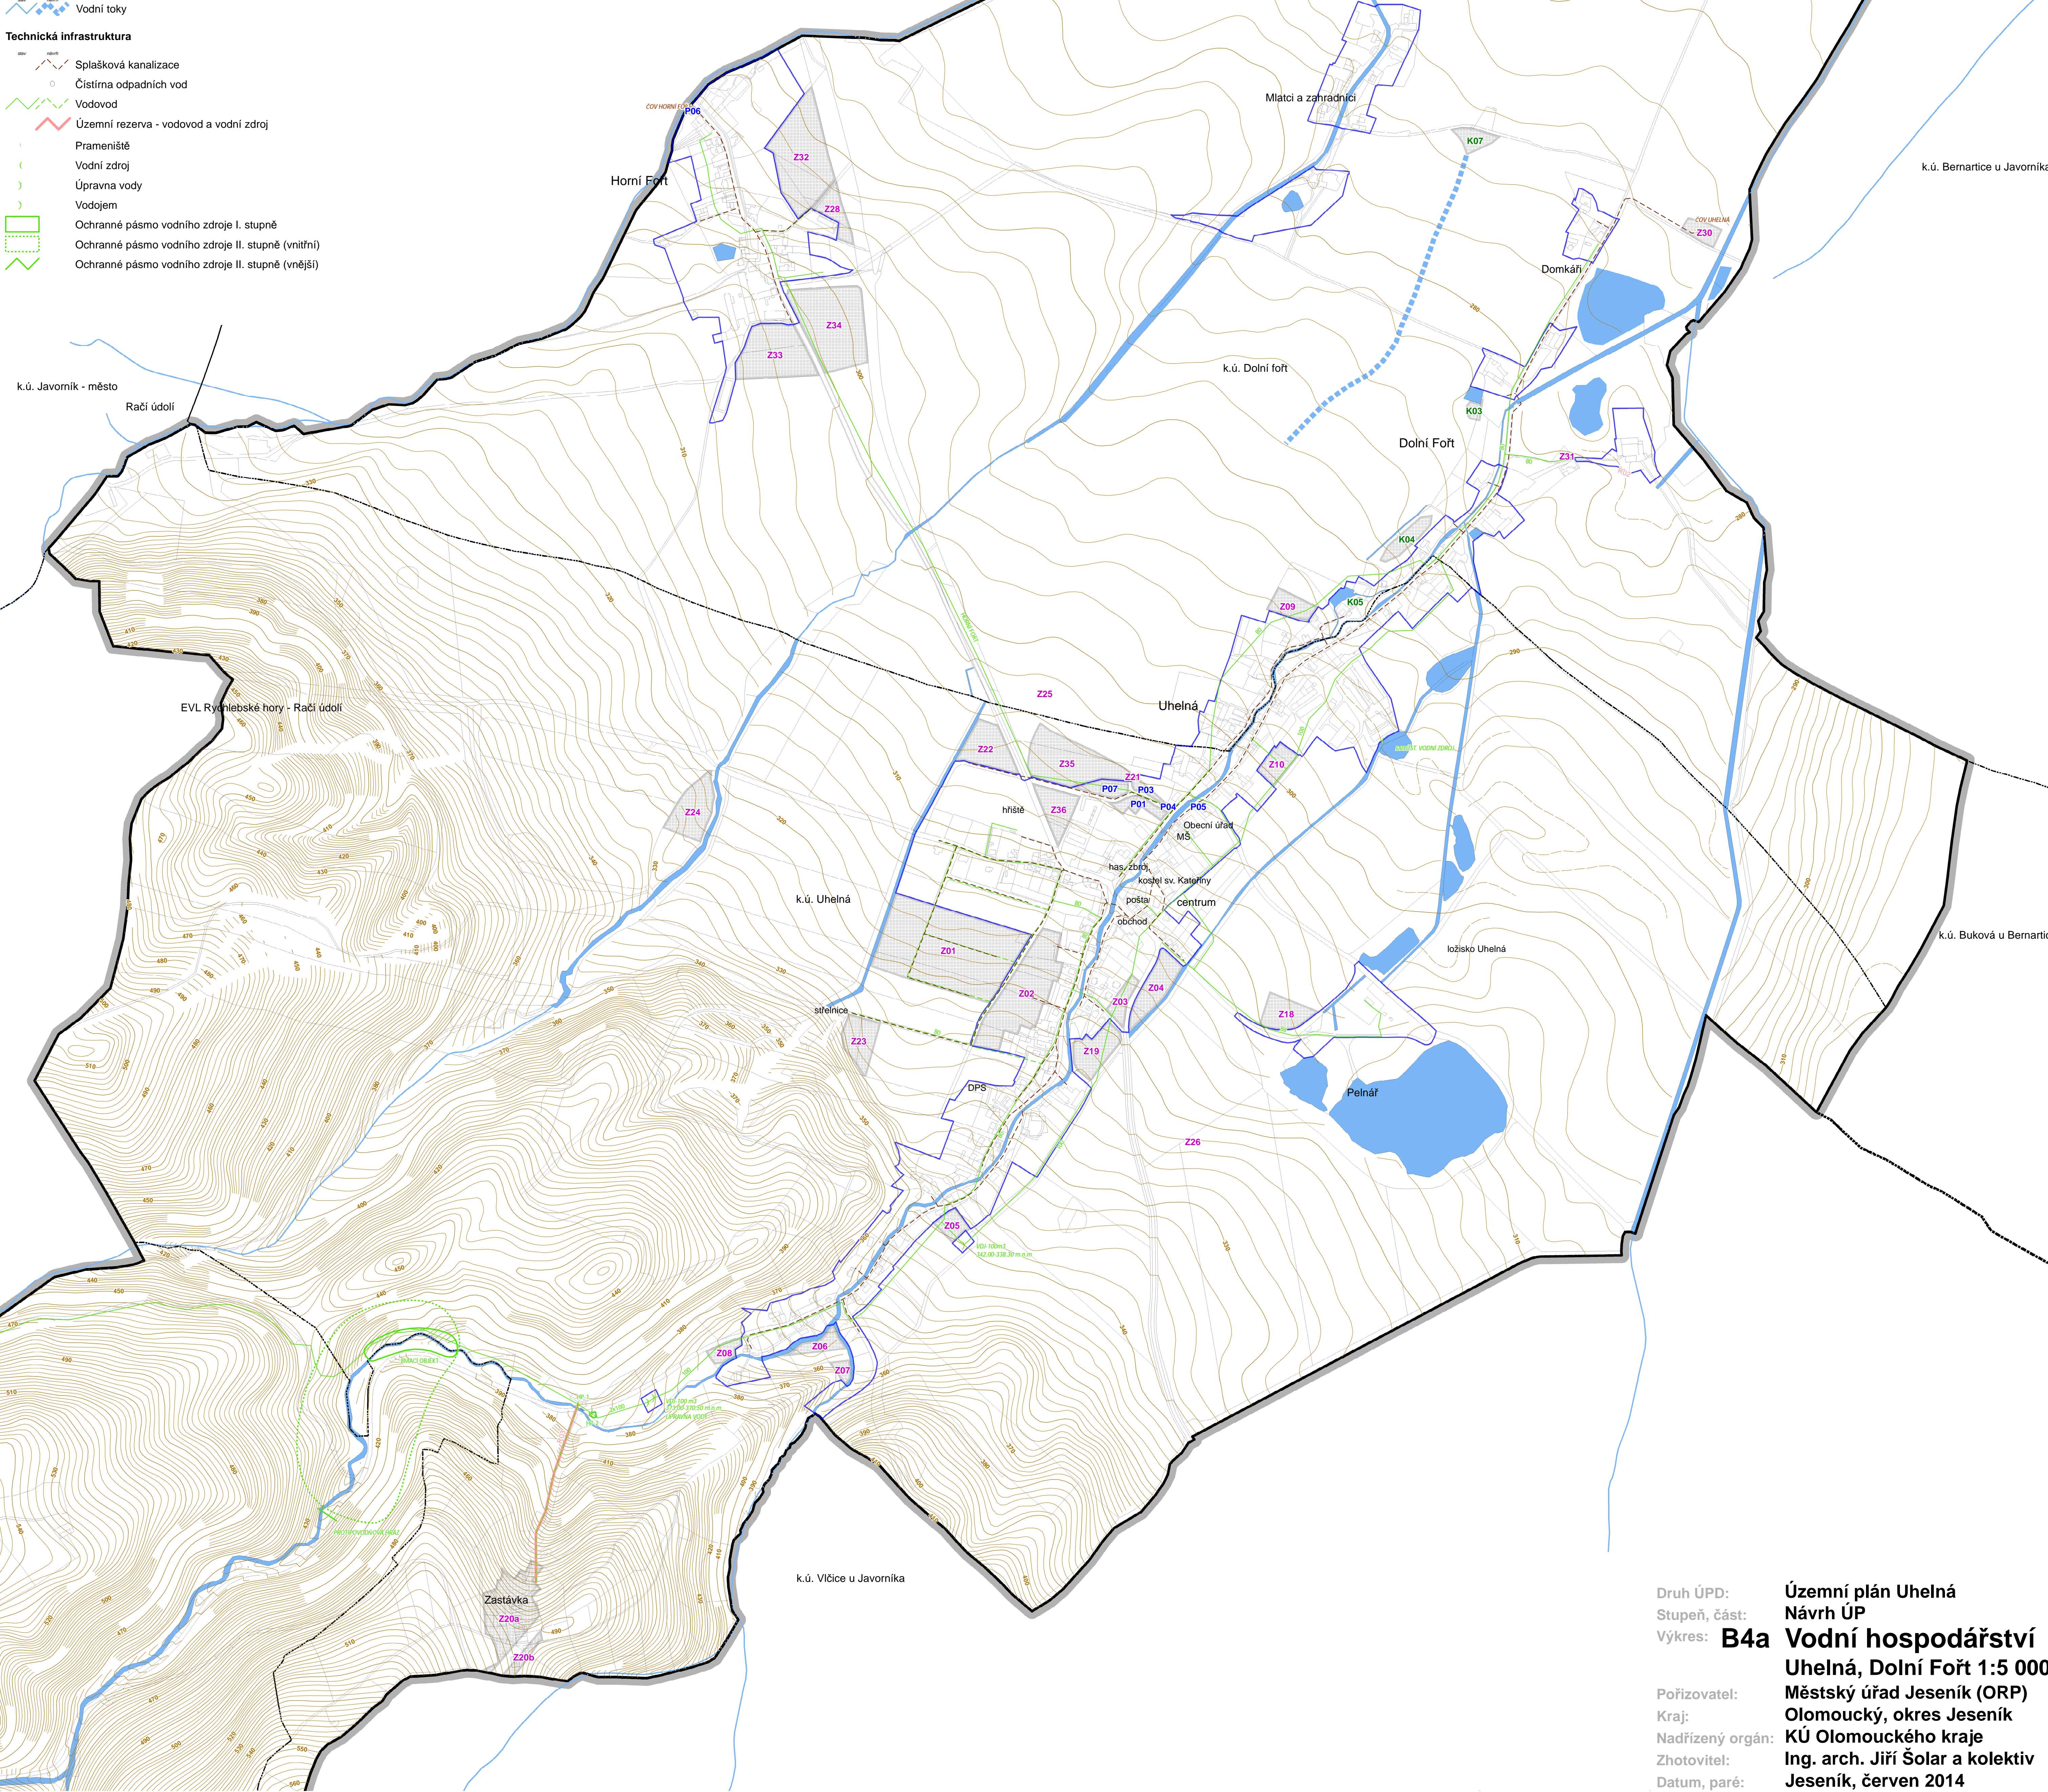

Druh ÚPD: Územní plán Uhelná
Stupeň, část: Návrh ÚP
Výkres: **B4a** Vodní hospodářství
Uhelná, Dolní Fořt 1:5 000
Městský úřad Jeseník (ORP)
Olomoucký, okres Jeseník
KÚ Olomouckého kraje
Ing. arch. Jiří Šolar a kolektiv
Jeseník, červen 2014

Pořizovatel:
Kraj:
Nadřízený orgán:
Zhotovitel:
Datum, paré: