


Koordinační výkres
Uhelná, Dolní Fořt
1:5 000

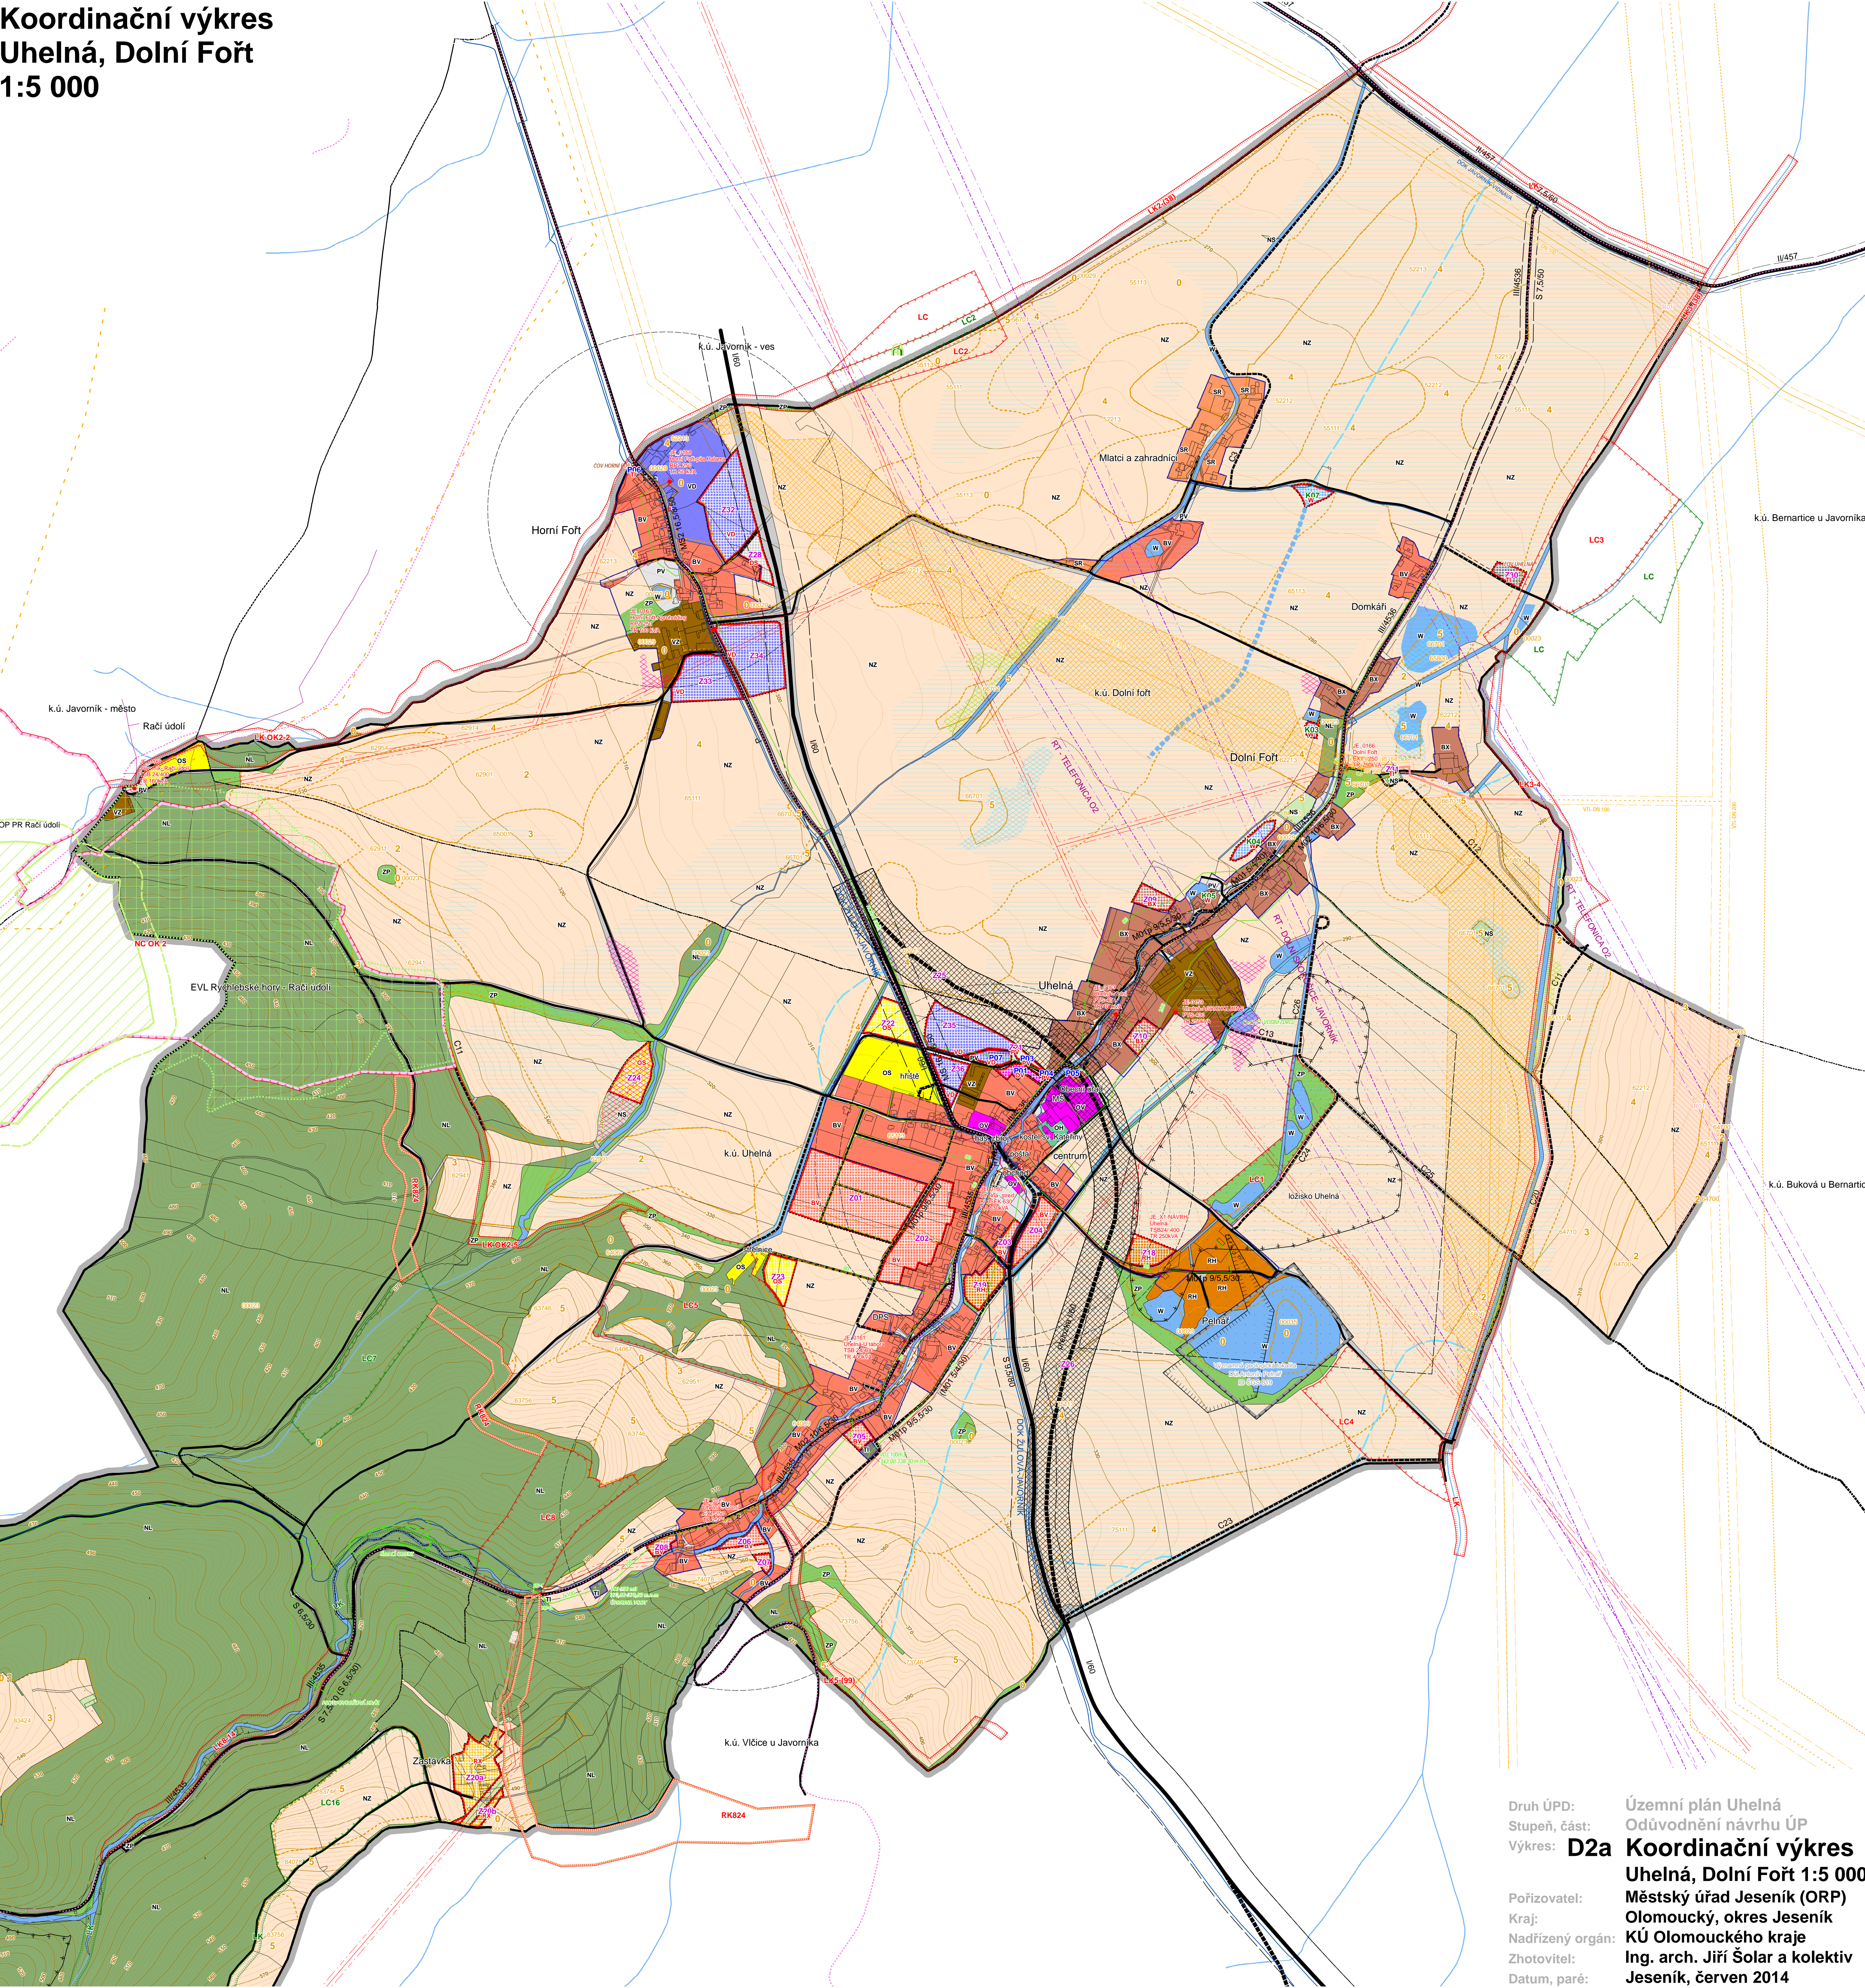

Druh ÚPD: Územní plán Uhelná
Stupeň, část: Odůvodnění návrhu ÚP
Výkres: **D2a** Koordinační výkres
Pořizovatel: Městský úřad Jeseník (ORP)
Kraj: Olomoucký, okres Jeseník
Nadřízený orgán: KÚ Olomouckého kraje
Zhotovitel: Ing. arch. Jiří Šolár a kolektiv
Datum, paré: Jeseník, červen 2014