


Koordinační výkres
Nové Vilémovice
1:5 000

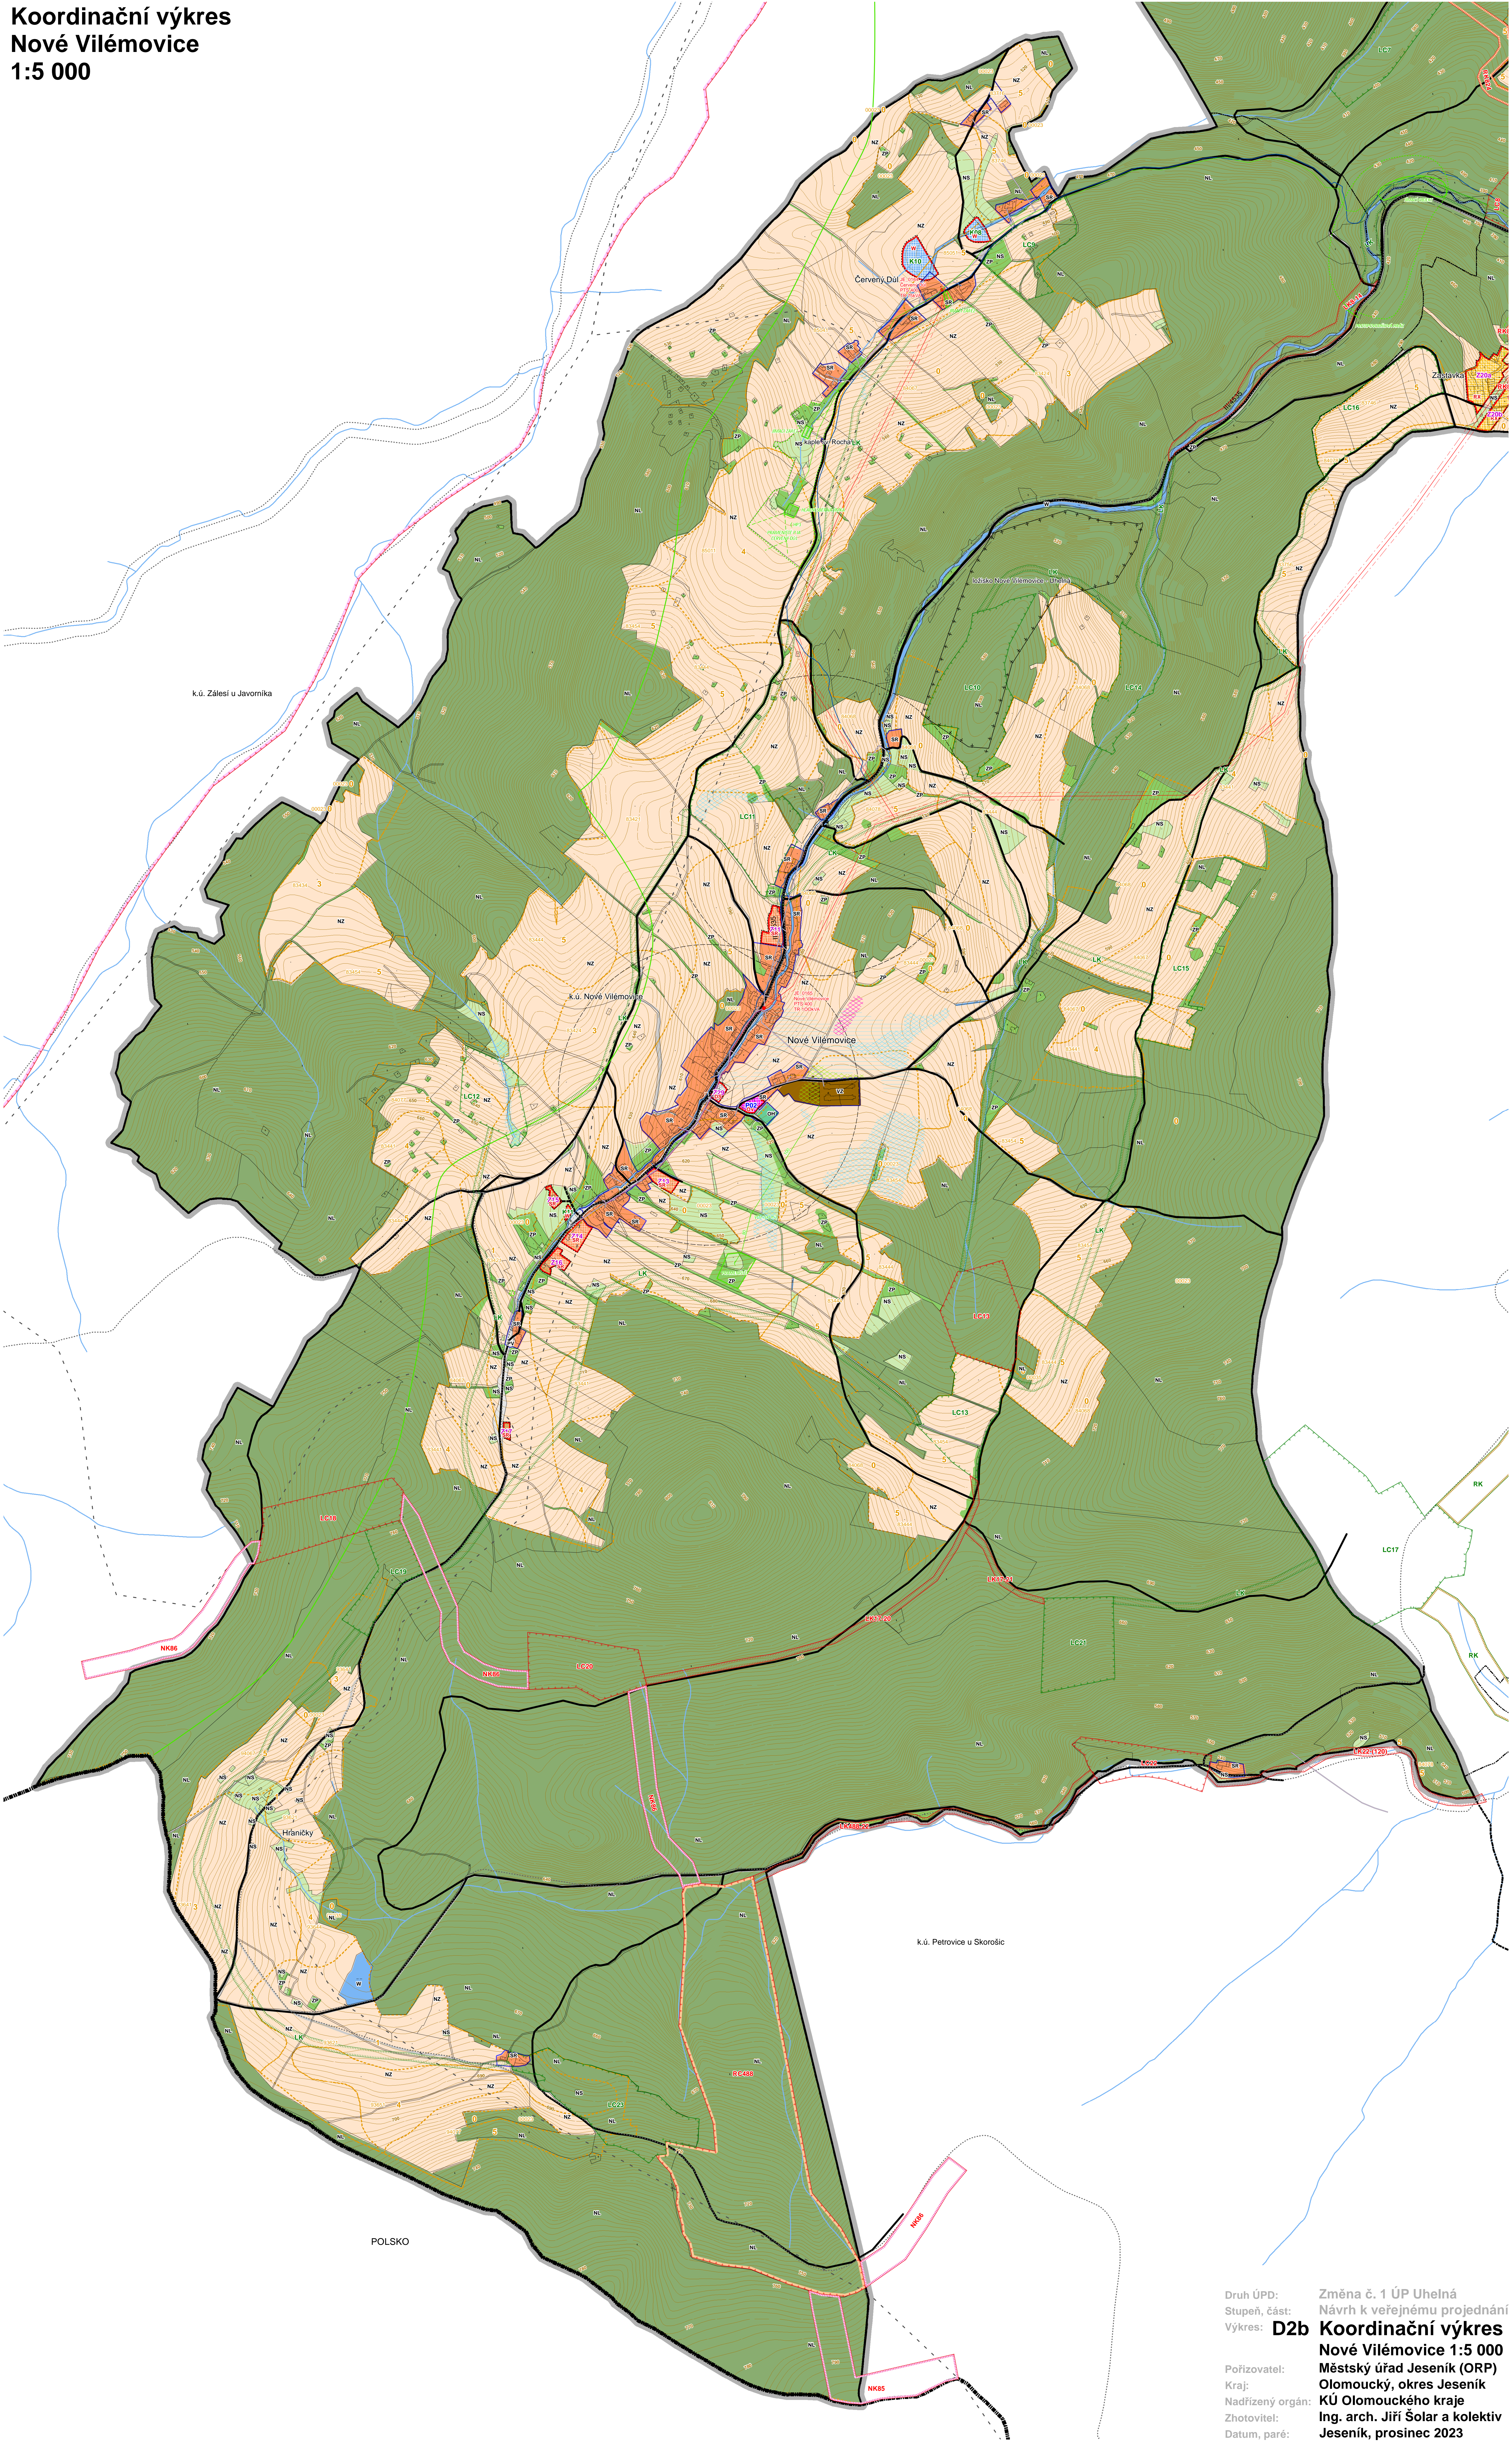

Druh ÚPD: Změna č. 1 ÚP Uhelná
Stupeň, část: Návrh k veřejnému projednání
Výkres: **D2b Koordinační výkres**
Nové Vilémovice 1:5 000
Pořizovatel: Městský úřad Jeseník (ORP)
Kraj: Olomoucký, okres Jeseník
Nadřízený orgán: KÚ Olomouckého kraje
Zhotovitel: Ing. arch. Jiří Šolar a kolektiv
Datum, paré: Jeseník, prosinec 2023