






Situace

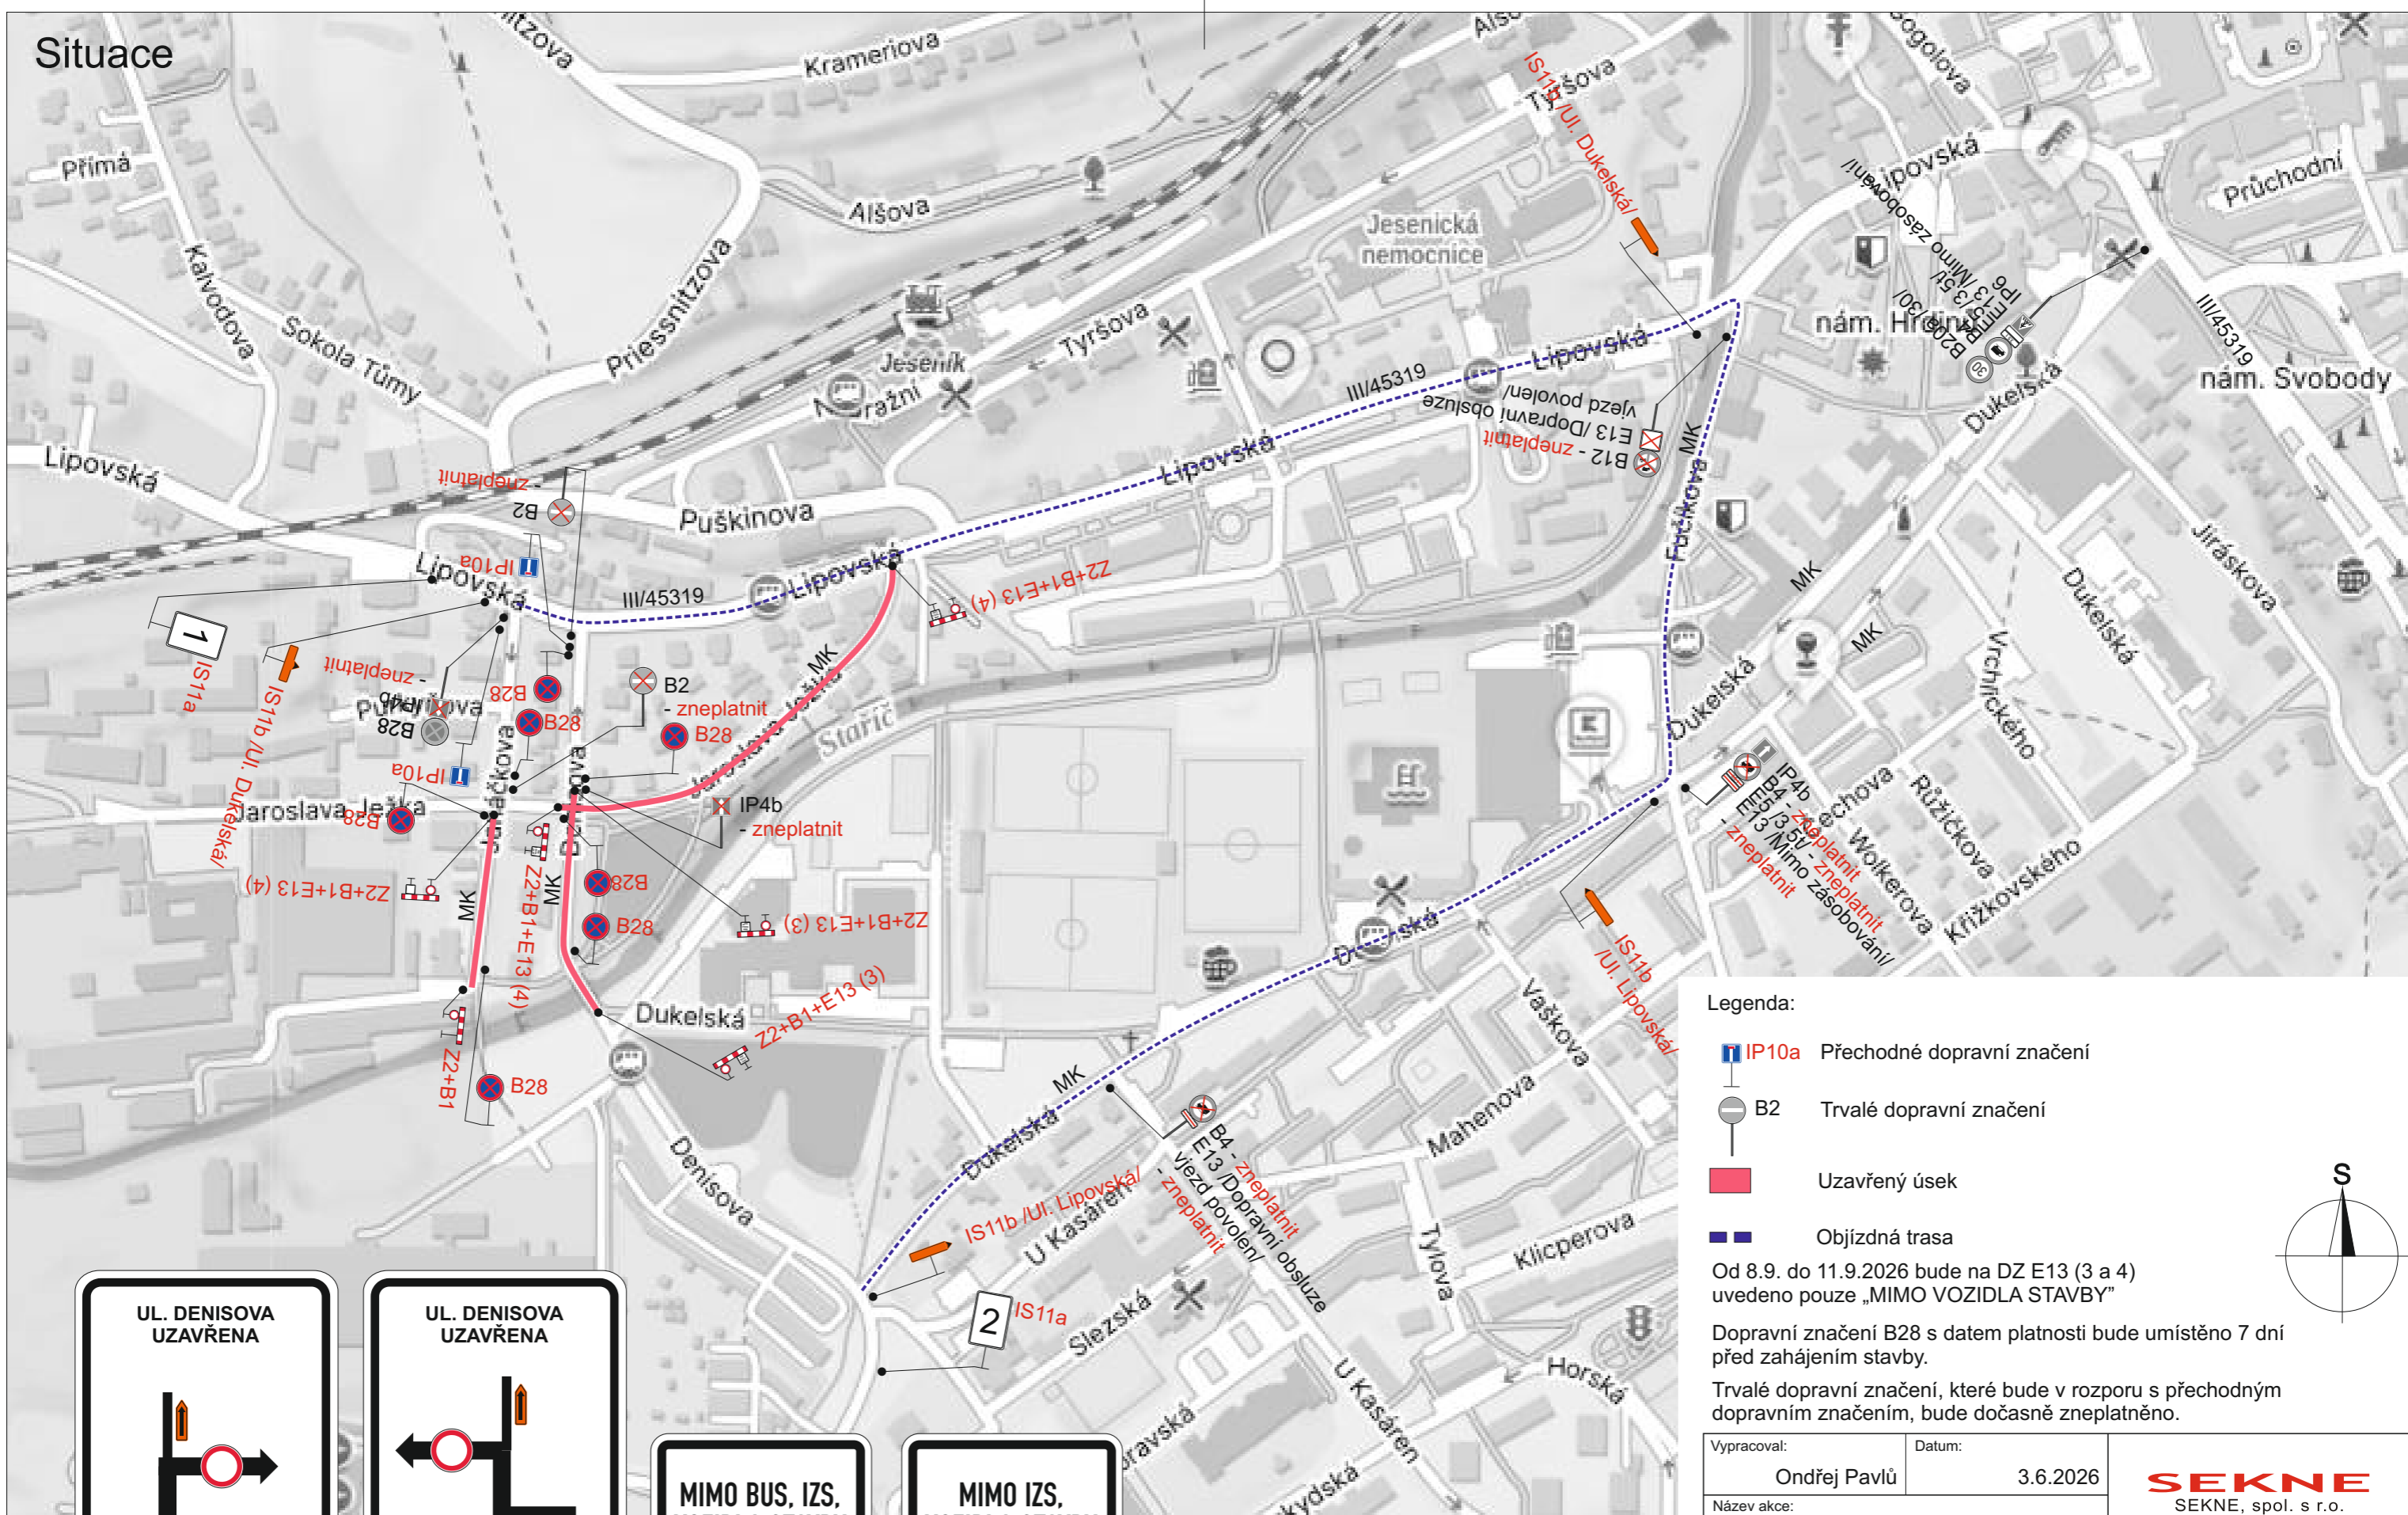




Legenda:

-  IP10a Přechodné dopravní značení
-  B2 Trvalé dopravní značení
-  Uzavřený úsek
-  Objízdná trasa

Od 8.9. do 11.9.2026 bude na DZ E13 (3 a 4) uvedeno pouze „MIMO VOZIDLA STAVBY“

Dopravní značení B28 s datem platnosti bude umístěno 7 dní před zahájením stavby.

Trvalé dopravní značení, které bude v rozporu s přechodným dopravním značením, bude dočasně zneplatněno.

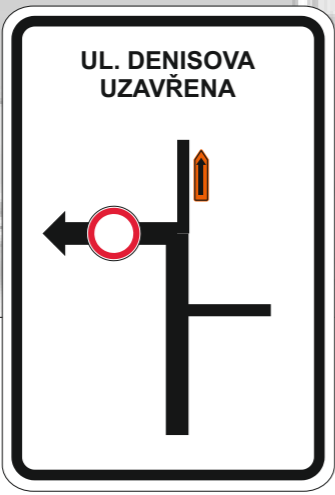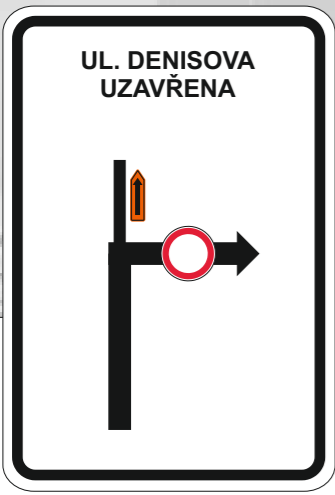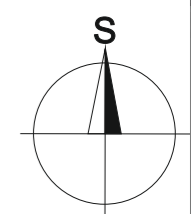

1

2

3

2x

4

3x

Č.j.: KRPM-70925-4/ČJ-2026-141106

SOUHLASÍ

Dne 4.6.2026

K. K.
KRAJSKÉ ŘEDITELSTVÍ POLICIE
OLOMOUCKÉHO KRAJE
DOPRAVNÍ INSPEKTORÁT
790 01 JESENÍK, MORAVSKÁ 780/4

Vypracoval: Ondřej Pavlů	Datum: 3.6.2026	SEKNE SEKNE, spol. s r.o. Hamerská 12, 772 00 Olomouc DIČ: CZ62363701 tel./fax: 585 311 867
Název akce: Obnova MK v Jeseníku: Fučíkova, Jaroslava Ježka, Denisova a Janáčkova		
Název objektu: Přechodné dopravní značení	Formát: 2xA4	Č. výkresu: 1
Příloha: Situace	Č. soupravy: 1	