


REKO MS Jeseník, ul. Muzikantská stezka

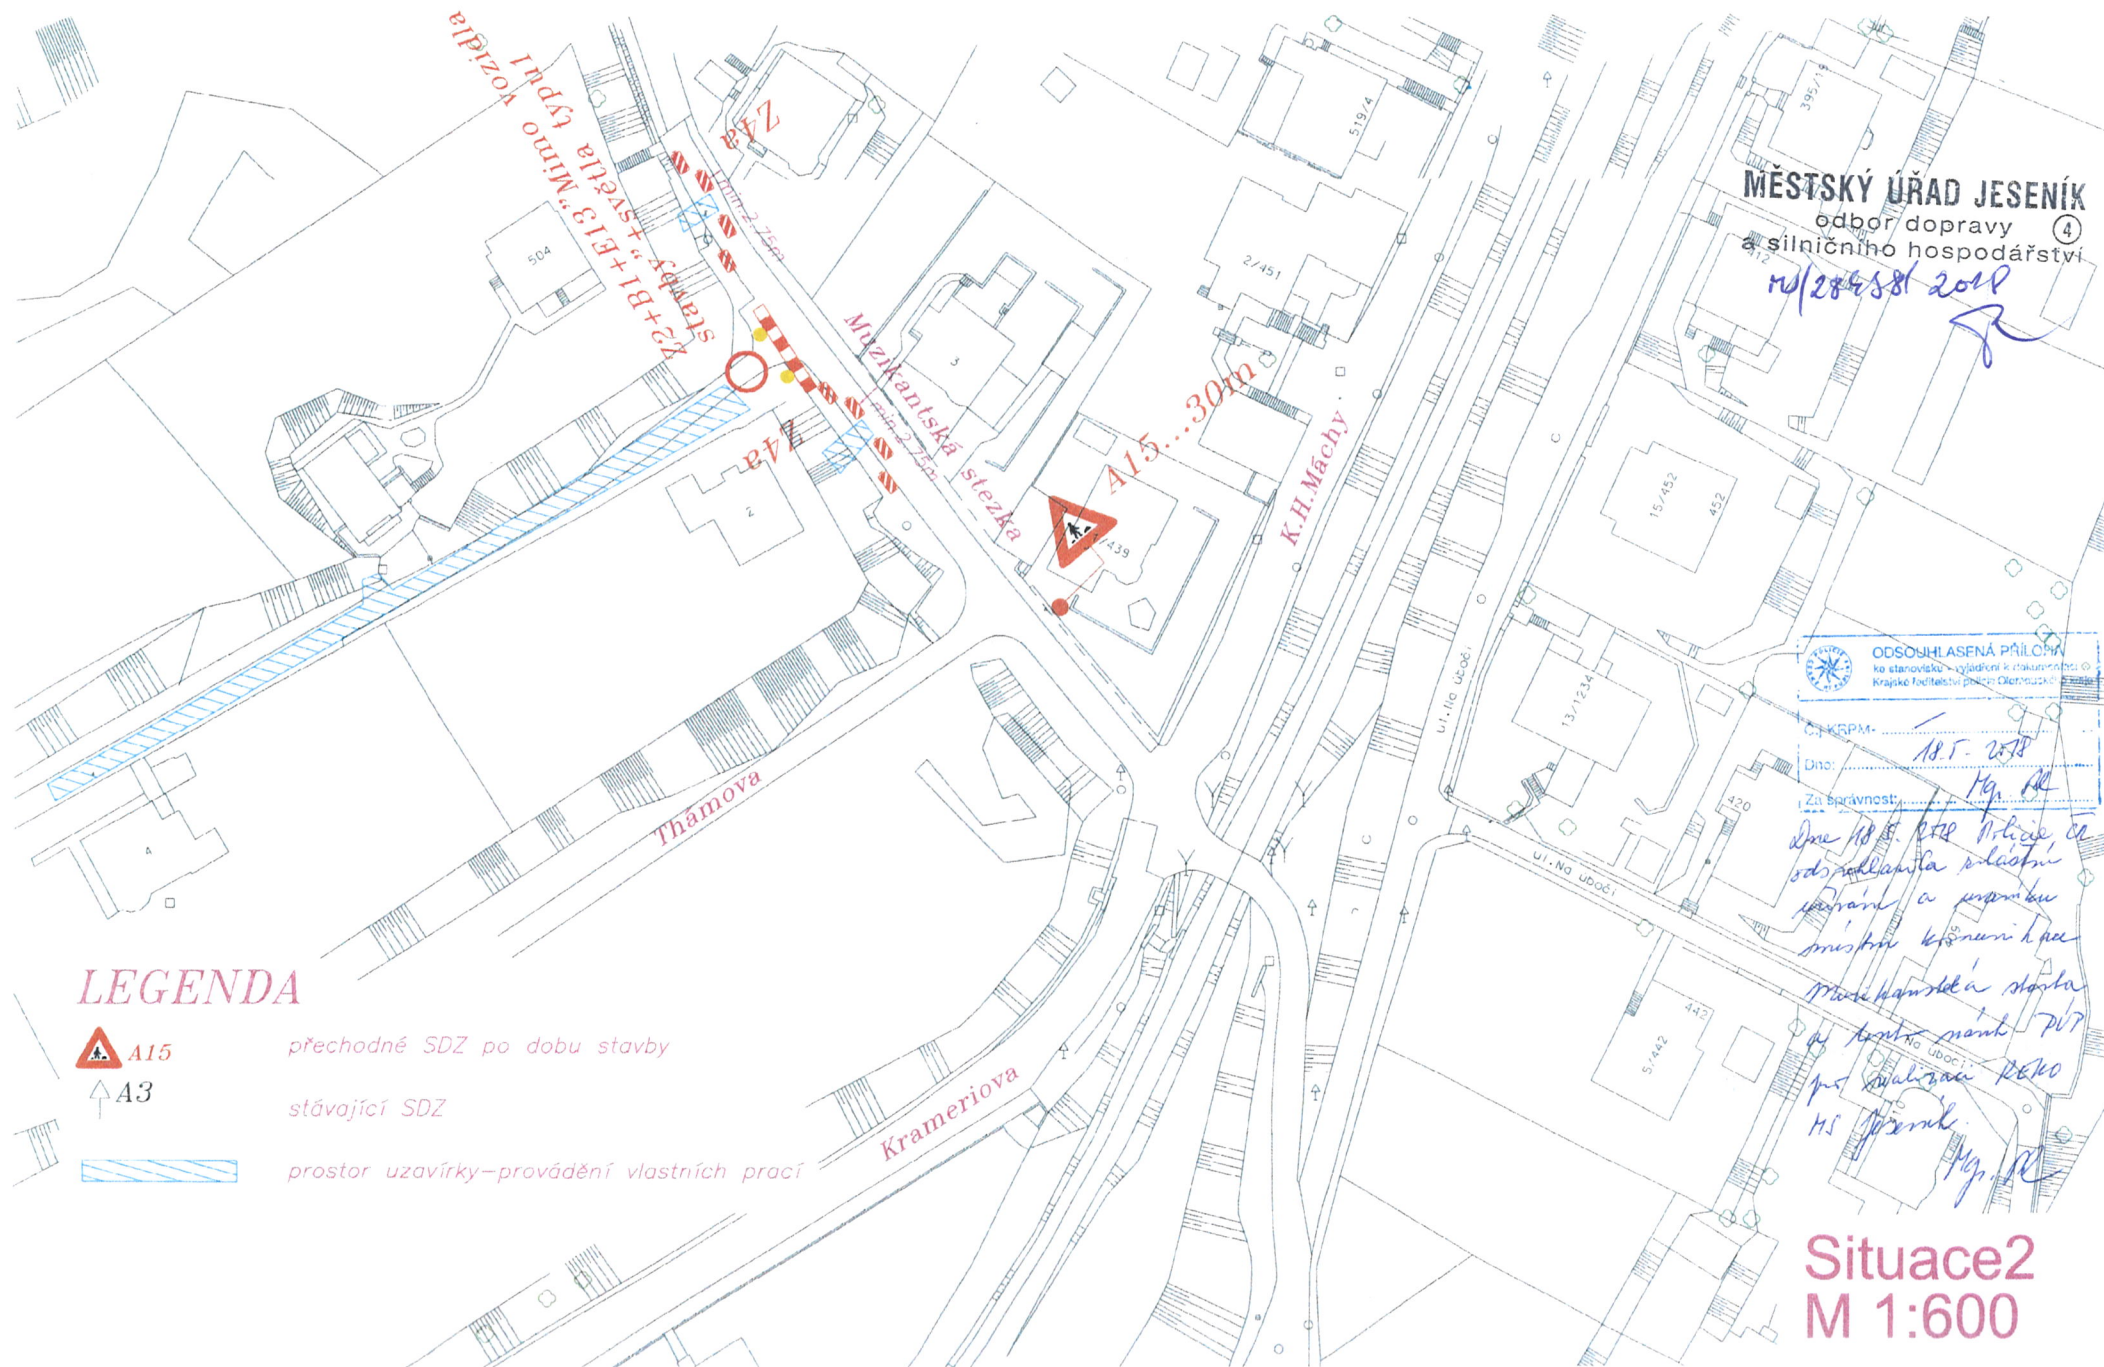

LEGENDA



A15

přechodné SDZ po dobu stavby



A3

stávající SDZ



prostor uzavírky—provádění vlastních prací

MĚSTSKÝ ÚŘAD JESENÍK
odbor dopravy ④
a silničního hospodářství

rd/28458/2018

ODSOVHLASENÁ PŘÍLOHA
na stanovisko vyjádření k zastupování
Krajské ředitelství policie Olomoucký územní oddělení

Č. j. KRP- 18.5.2018

Dne: 18.5.2018

Za správnost: Mgr. R.















Situace2
M 1:600


REKO MS Jeseník, ul. Muzikantská stezka

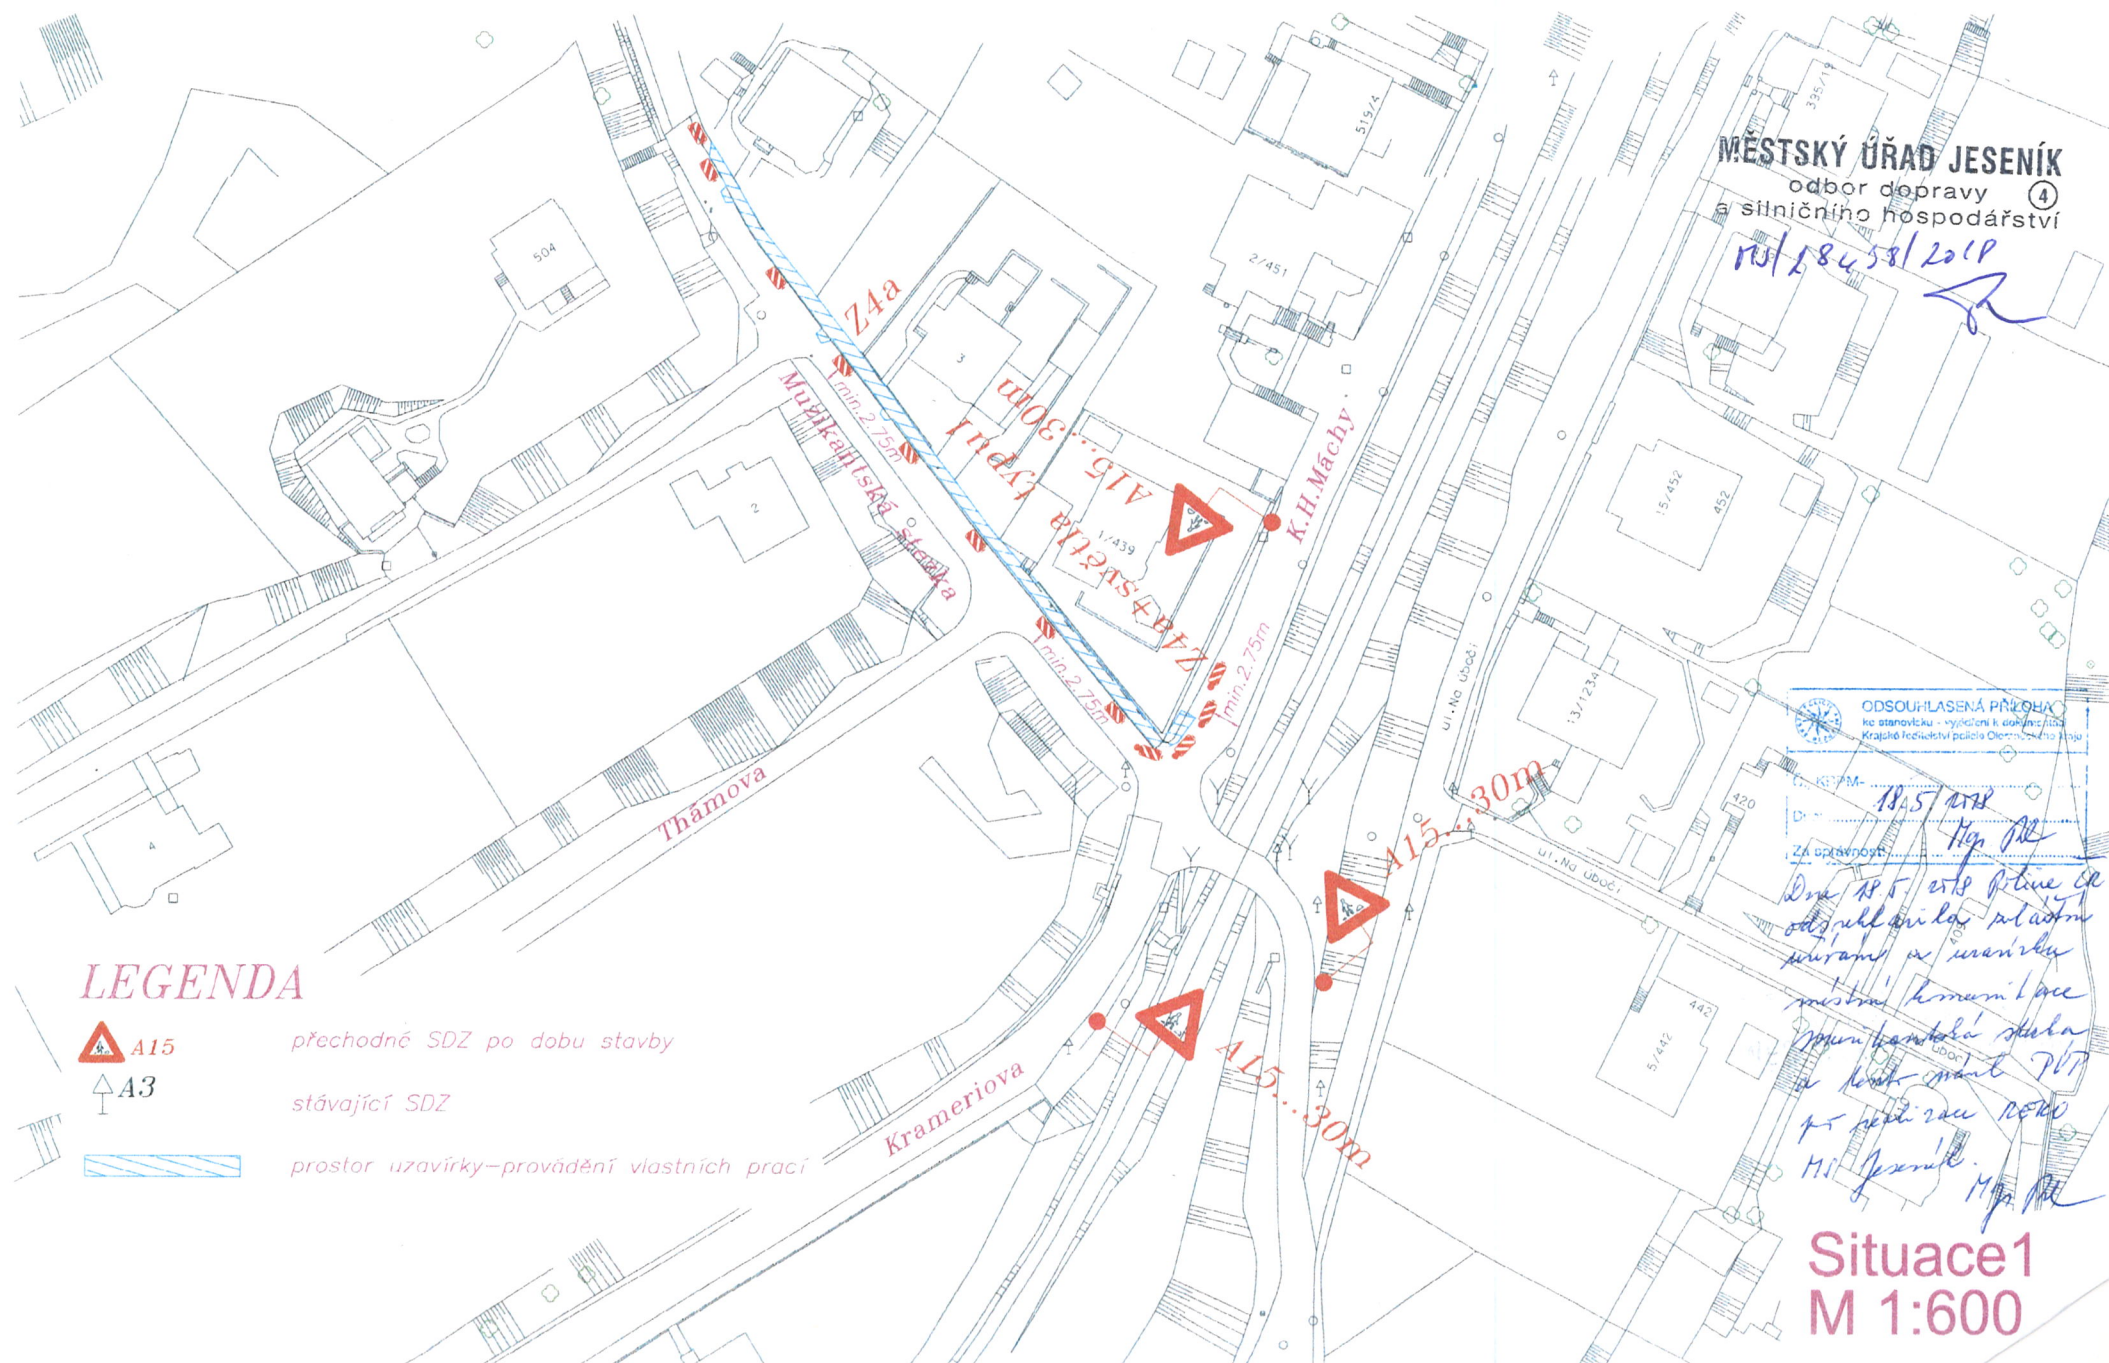

REKO MS Jeseník, ul. Muzikantská stezka

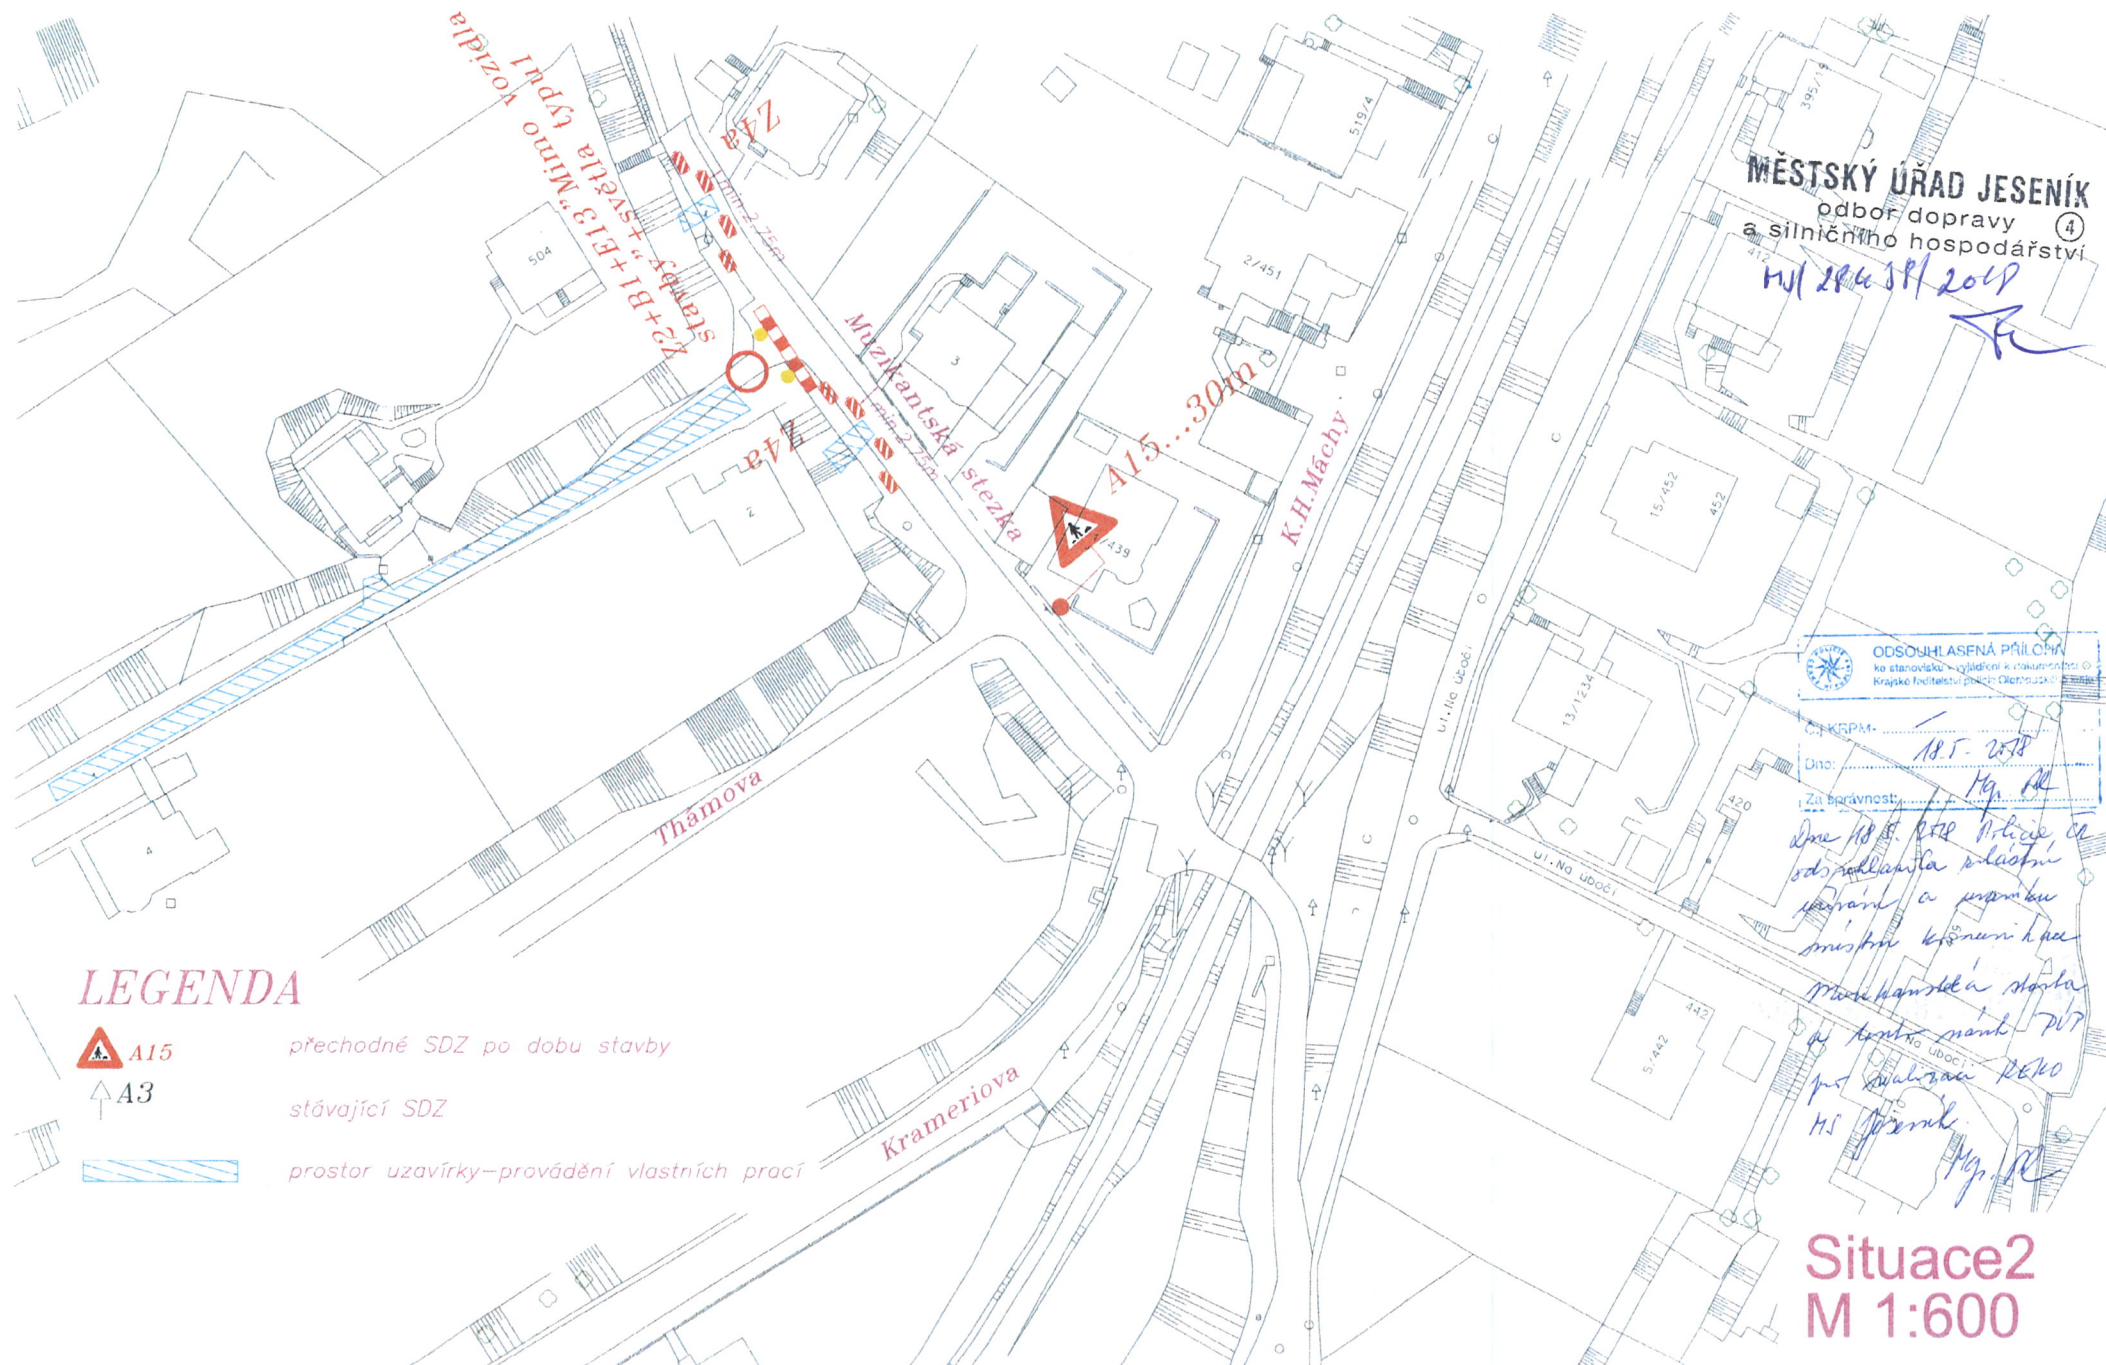

REKO MS Jeseník, ul.Muzikantská stezka

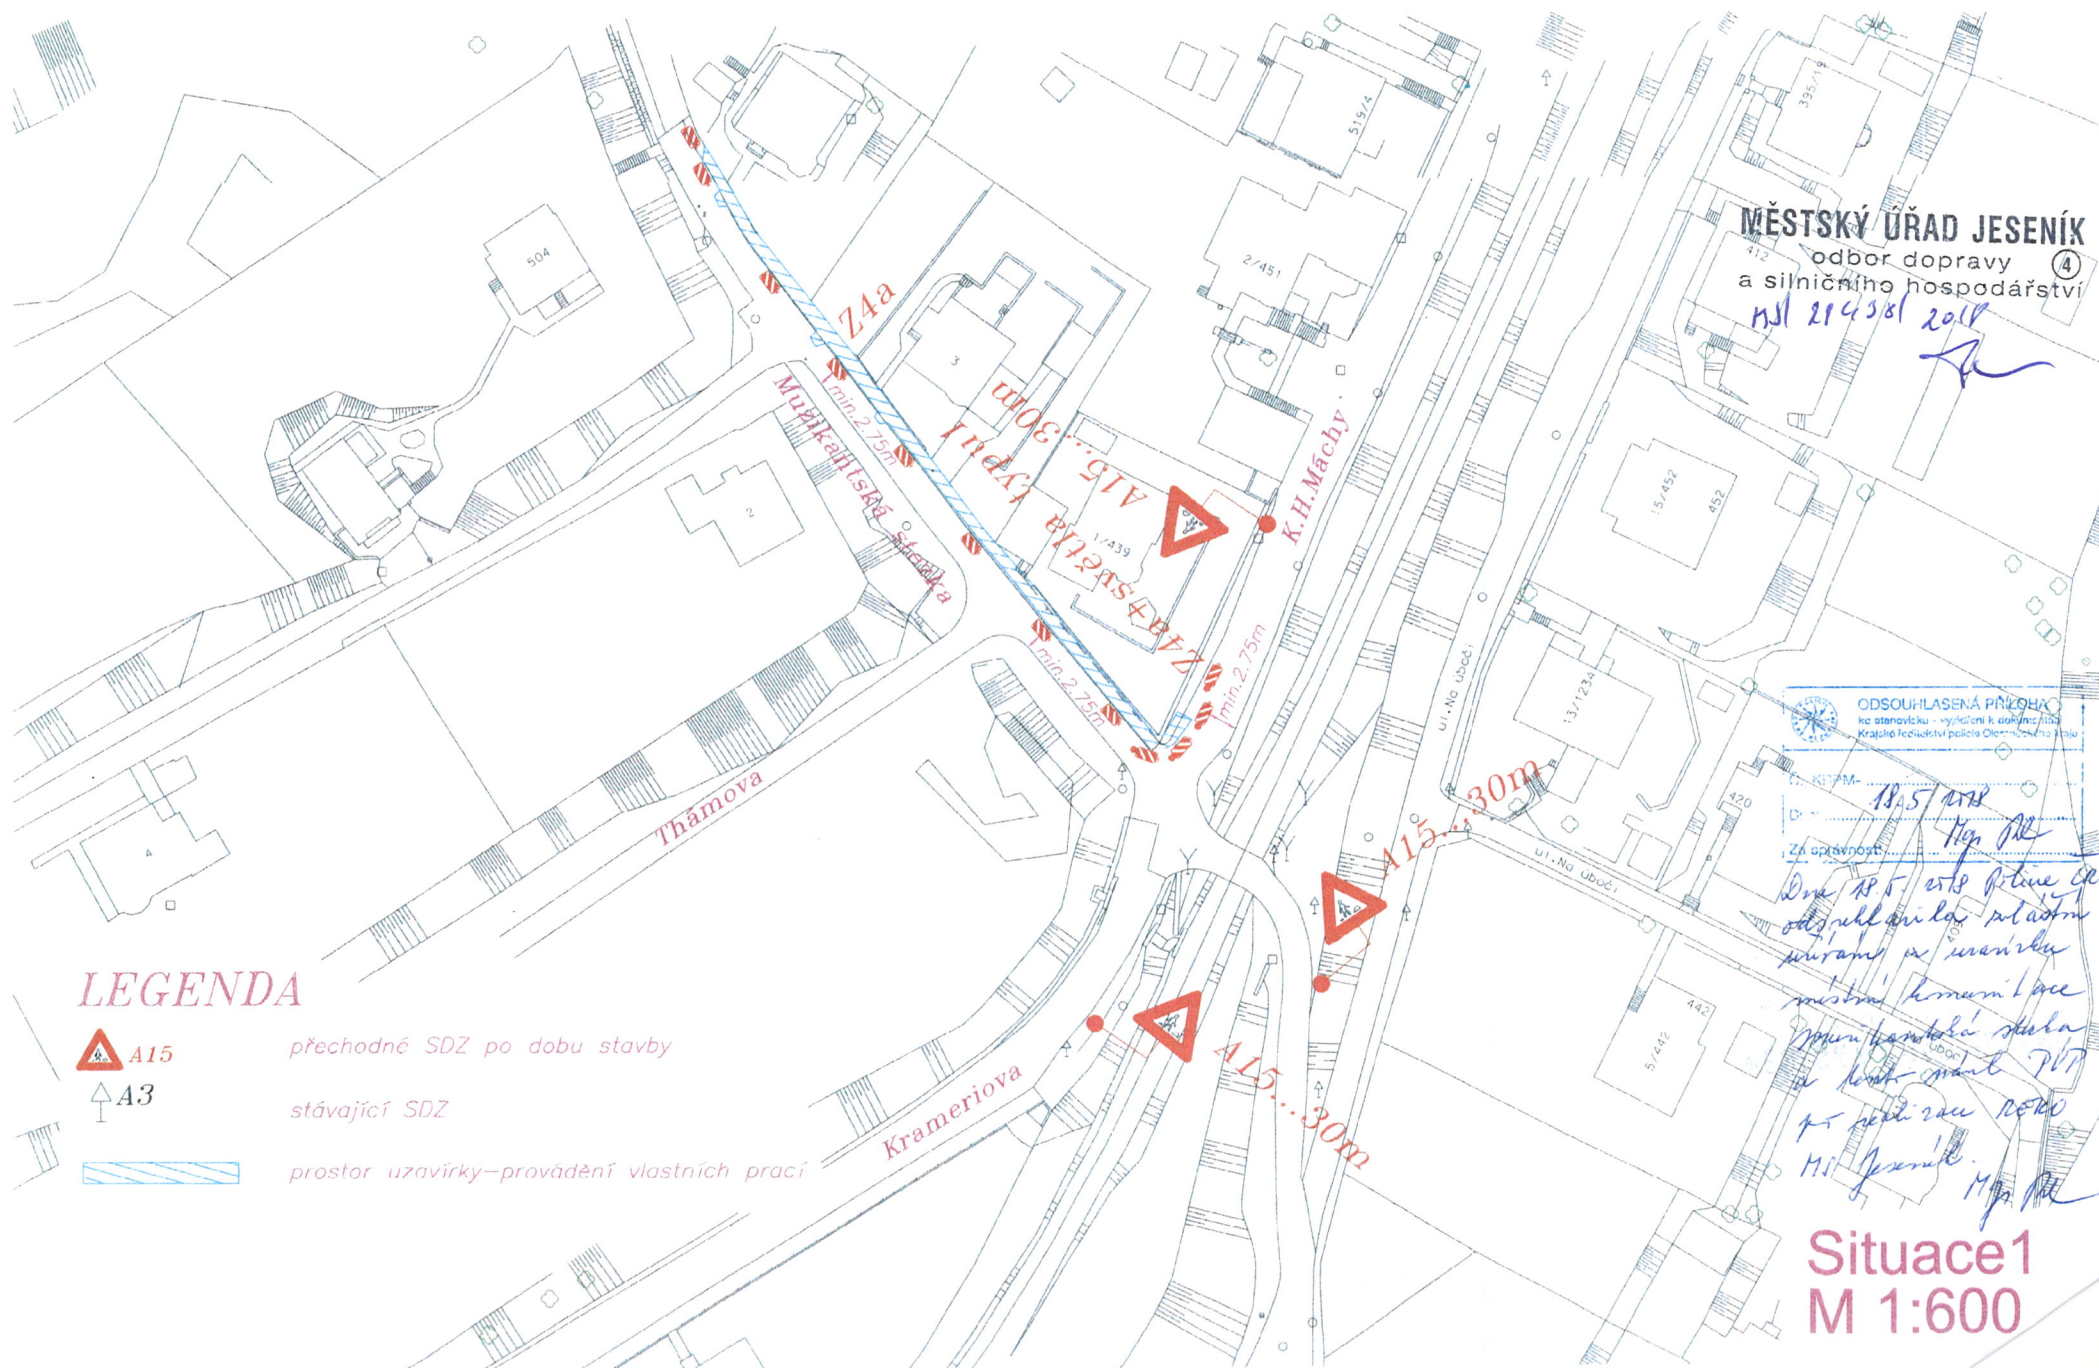

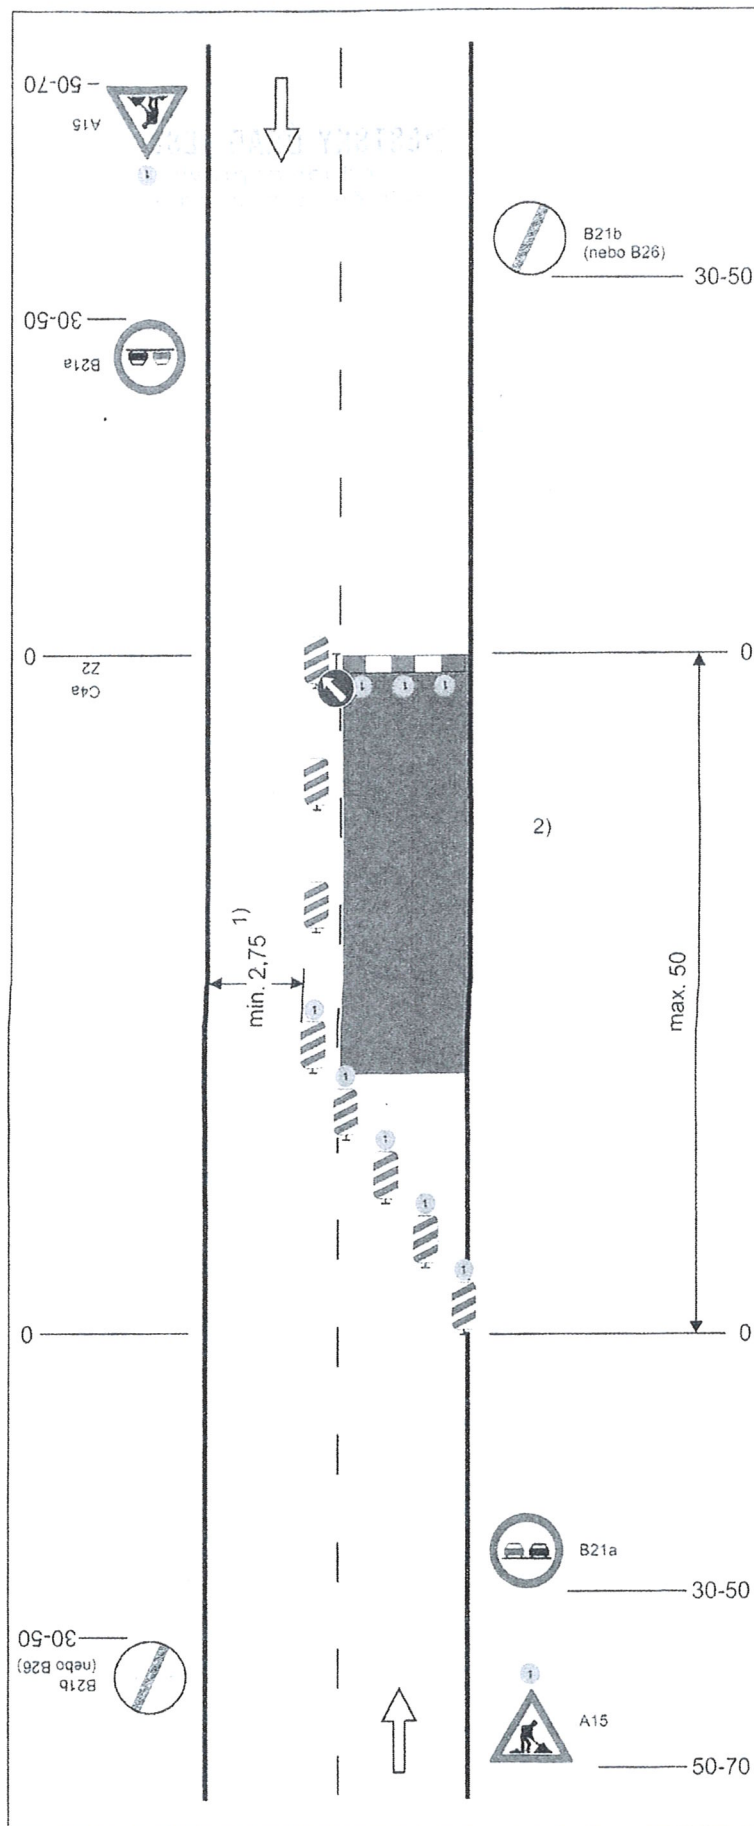


Schéma B/5.1

Standardní pracovní místo. Zúžení vozovky na jeden jízdní pruh.

výstražné světlo typu 1
nebo značka umístěna na
fluorescenčním žlutozeleném podkladu, v proti-
směru shodně

ODSOUHLASENÁ PŘÍLOHA
ke stanovisku - vyjádření k dokumentaci
Krajské ředitelství police Olomouckého kraje

Č. KRPM-.....

Dne:.....

Za správnost:.....

příčná uzávěra zábranou
minimálně 3 výstražná světla typu 1

podélná uzávěra oboustrannými směrovacími
deskami

odstup max. 10m
MĚSTSKÝ ÚŘAD JESENÍK
odbor dopravy (4)
a silničního hospodářství

KJ/28431/2018

příčná uzávěra jednostrannými směrovacími
deskami

odstup podélné 1 - 2 m
příčné 0,6 - 1 m

výstražná světla typu 1 na každé směrovací
desce

1) může být ve výjimečných případech menší
(viz kap.6.1.2.)

2) užití dopravních značek a dopravních zařízení
v případě souběžných parkovacích pruhů,
chodníků nebo stezek pro cyklisty podle
schémat B/16 až B/20

vzdálenosti v metrech

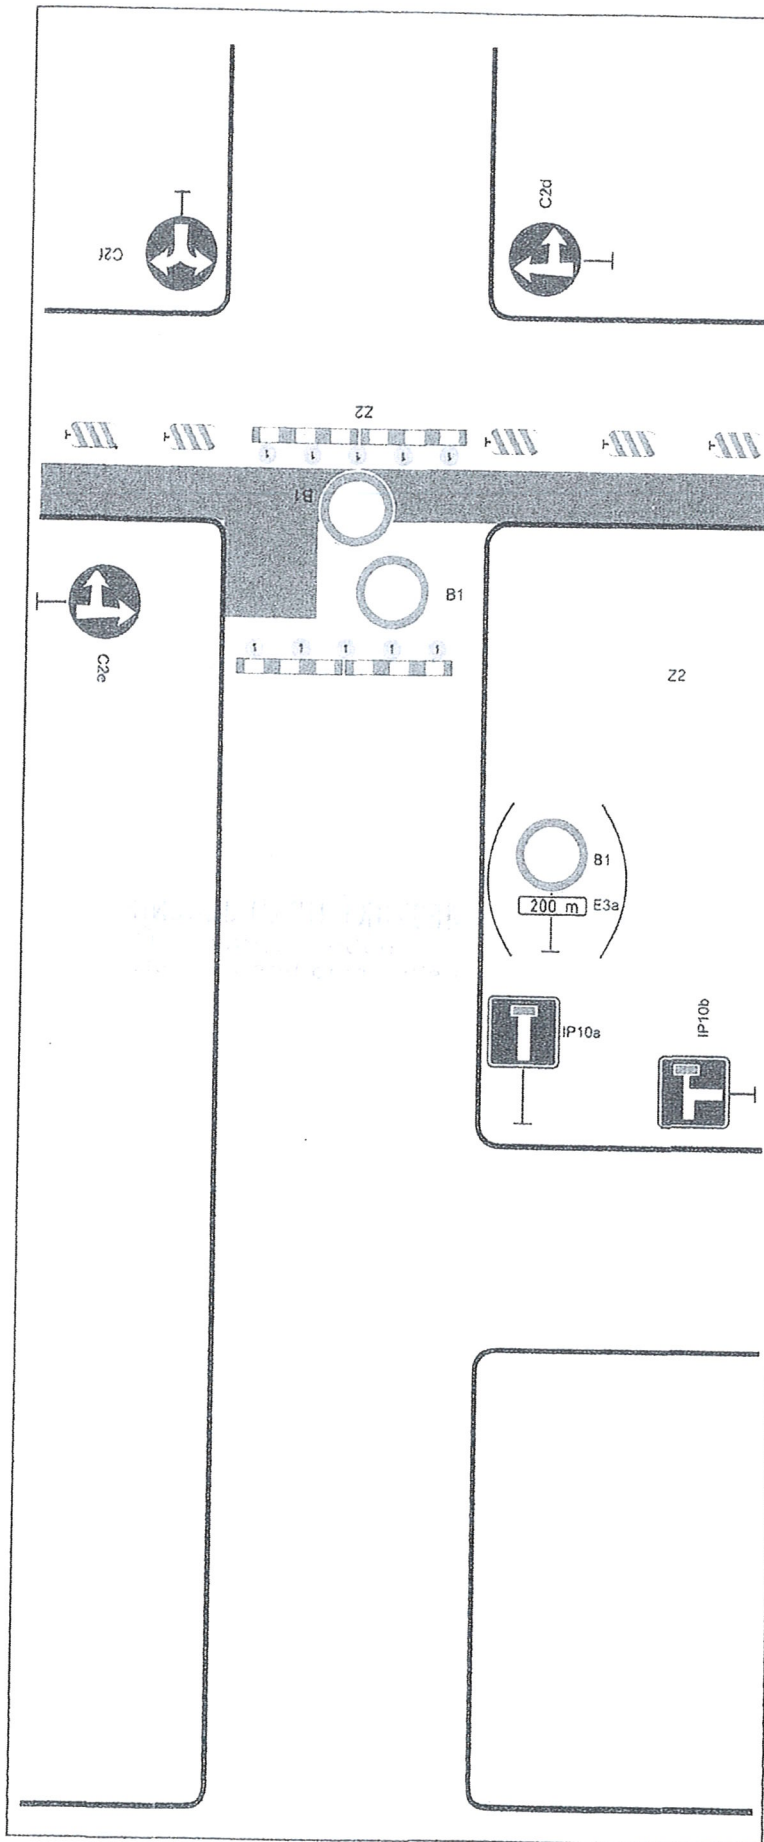


Schéma B/15

Standardní pracovní místo. Uzavírka pozemní komunikace s objížděnou.

MĚSTSKÝ ÚŘAD JES

odbor dopravy
a silničního hospodář

07/20438/2018

[Handwritten signature]

podélná uzávěra oboustrannými směrovacími deskami

odstup max. 10 m

příčné uzávěry v oblasti pracovního místa zábrany

minimálně 5 výstražných světel typu 1

užití značky č. B 1 s dodatkovou tabulkou č. E 3a v případě potřeby vyznačit vzdálenost k začátku uzavírky (např. při větší vzdálenosti k tomuto místu)



ODSOUHLASENÁ PŘÍLOHA

Č. J. KRAJ. -

Dne:

18.5.2018

Za správnost:

[Handwritten signature]

Pozn.: V případě vyznačení objížděkové trasy, umístění značek č. IS 11a až č. IS 11d dle místních podmínek

vzdálenosti v metrech

	Schéma B/17 Standardní pracovní místo na chodníku, stezce pro cyklisty nebo stezce pro chodce a cyklisty. podélné uzávěry dle hloubky výkopu zábranou nebo zábradlím červená výstražná světla typu 3, podélný odstup do 50m příčné uzávěry dle hloubky výkopu zábranou nebo zábradlím minimálně jedno červené jednostranné výstražné světlo typu 3 na každé uzavěře MĚSTSKÝ ÚŘAD JESENÍK odbor dopravy ④ a silničního hospodářství <i>11.4.2018/2018</i> <i>TC</i> hodnota A min. 1,5 m nebo šířka stávajícího chodníku nebo stezky ODSOUHLESENÁ PŘÍLOHA ke stanovisku - vyjádření k dokumentaci Krajské ředitelství policie Olomouckého kraje Č. j. KRP: <i>18.5.2018</i> Dne: <i>18.5.2018</i> Za správnost: <i>Mgr. Jm</i> 1) označení pracovního místa na vozovce podle schémat B/1, B/2, B/4 až B/6, B/8, B/9, B/12 až B/14.3
--	--