


NOVÝ PRO


ČELO VTOKU Z L

ZATRUBNĚNÍ STÁVAJÍCÍHO PŘÍKOPU
TROUBA PVC DN400 ČELO VÝTOKU


ČELO VÝTOKU Z LOMOVÉHO KAMENE

VYČIŠTĚNÍ PŘÍKOPY

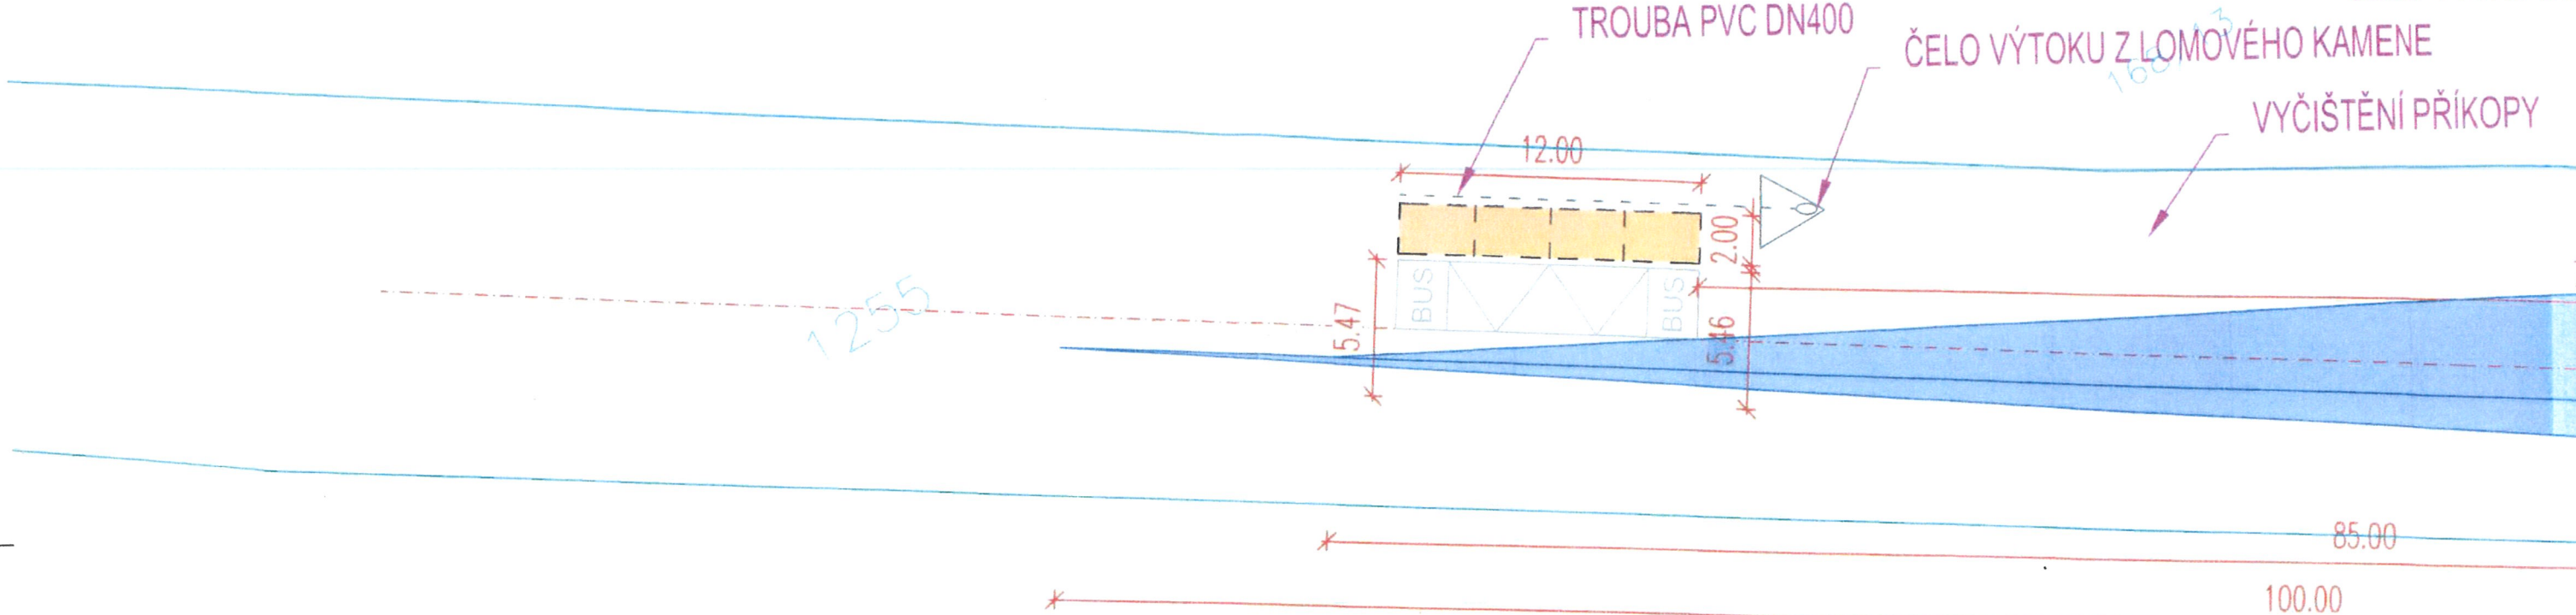

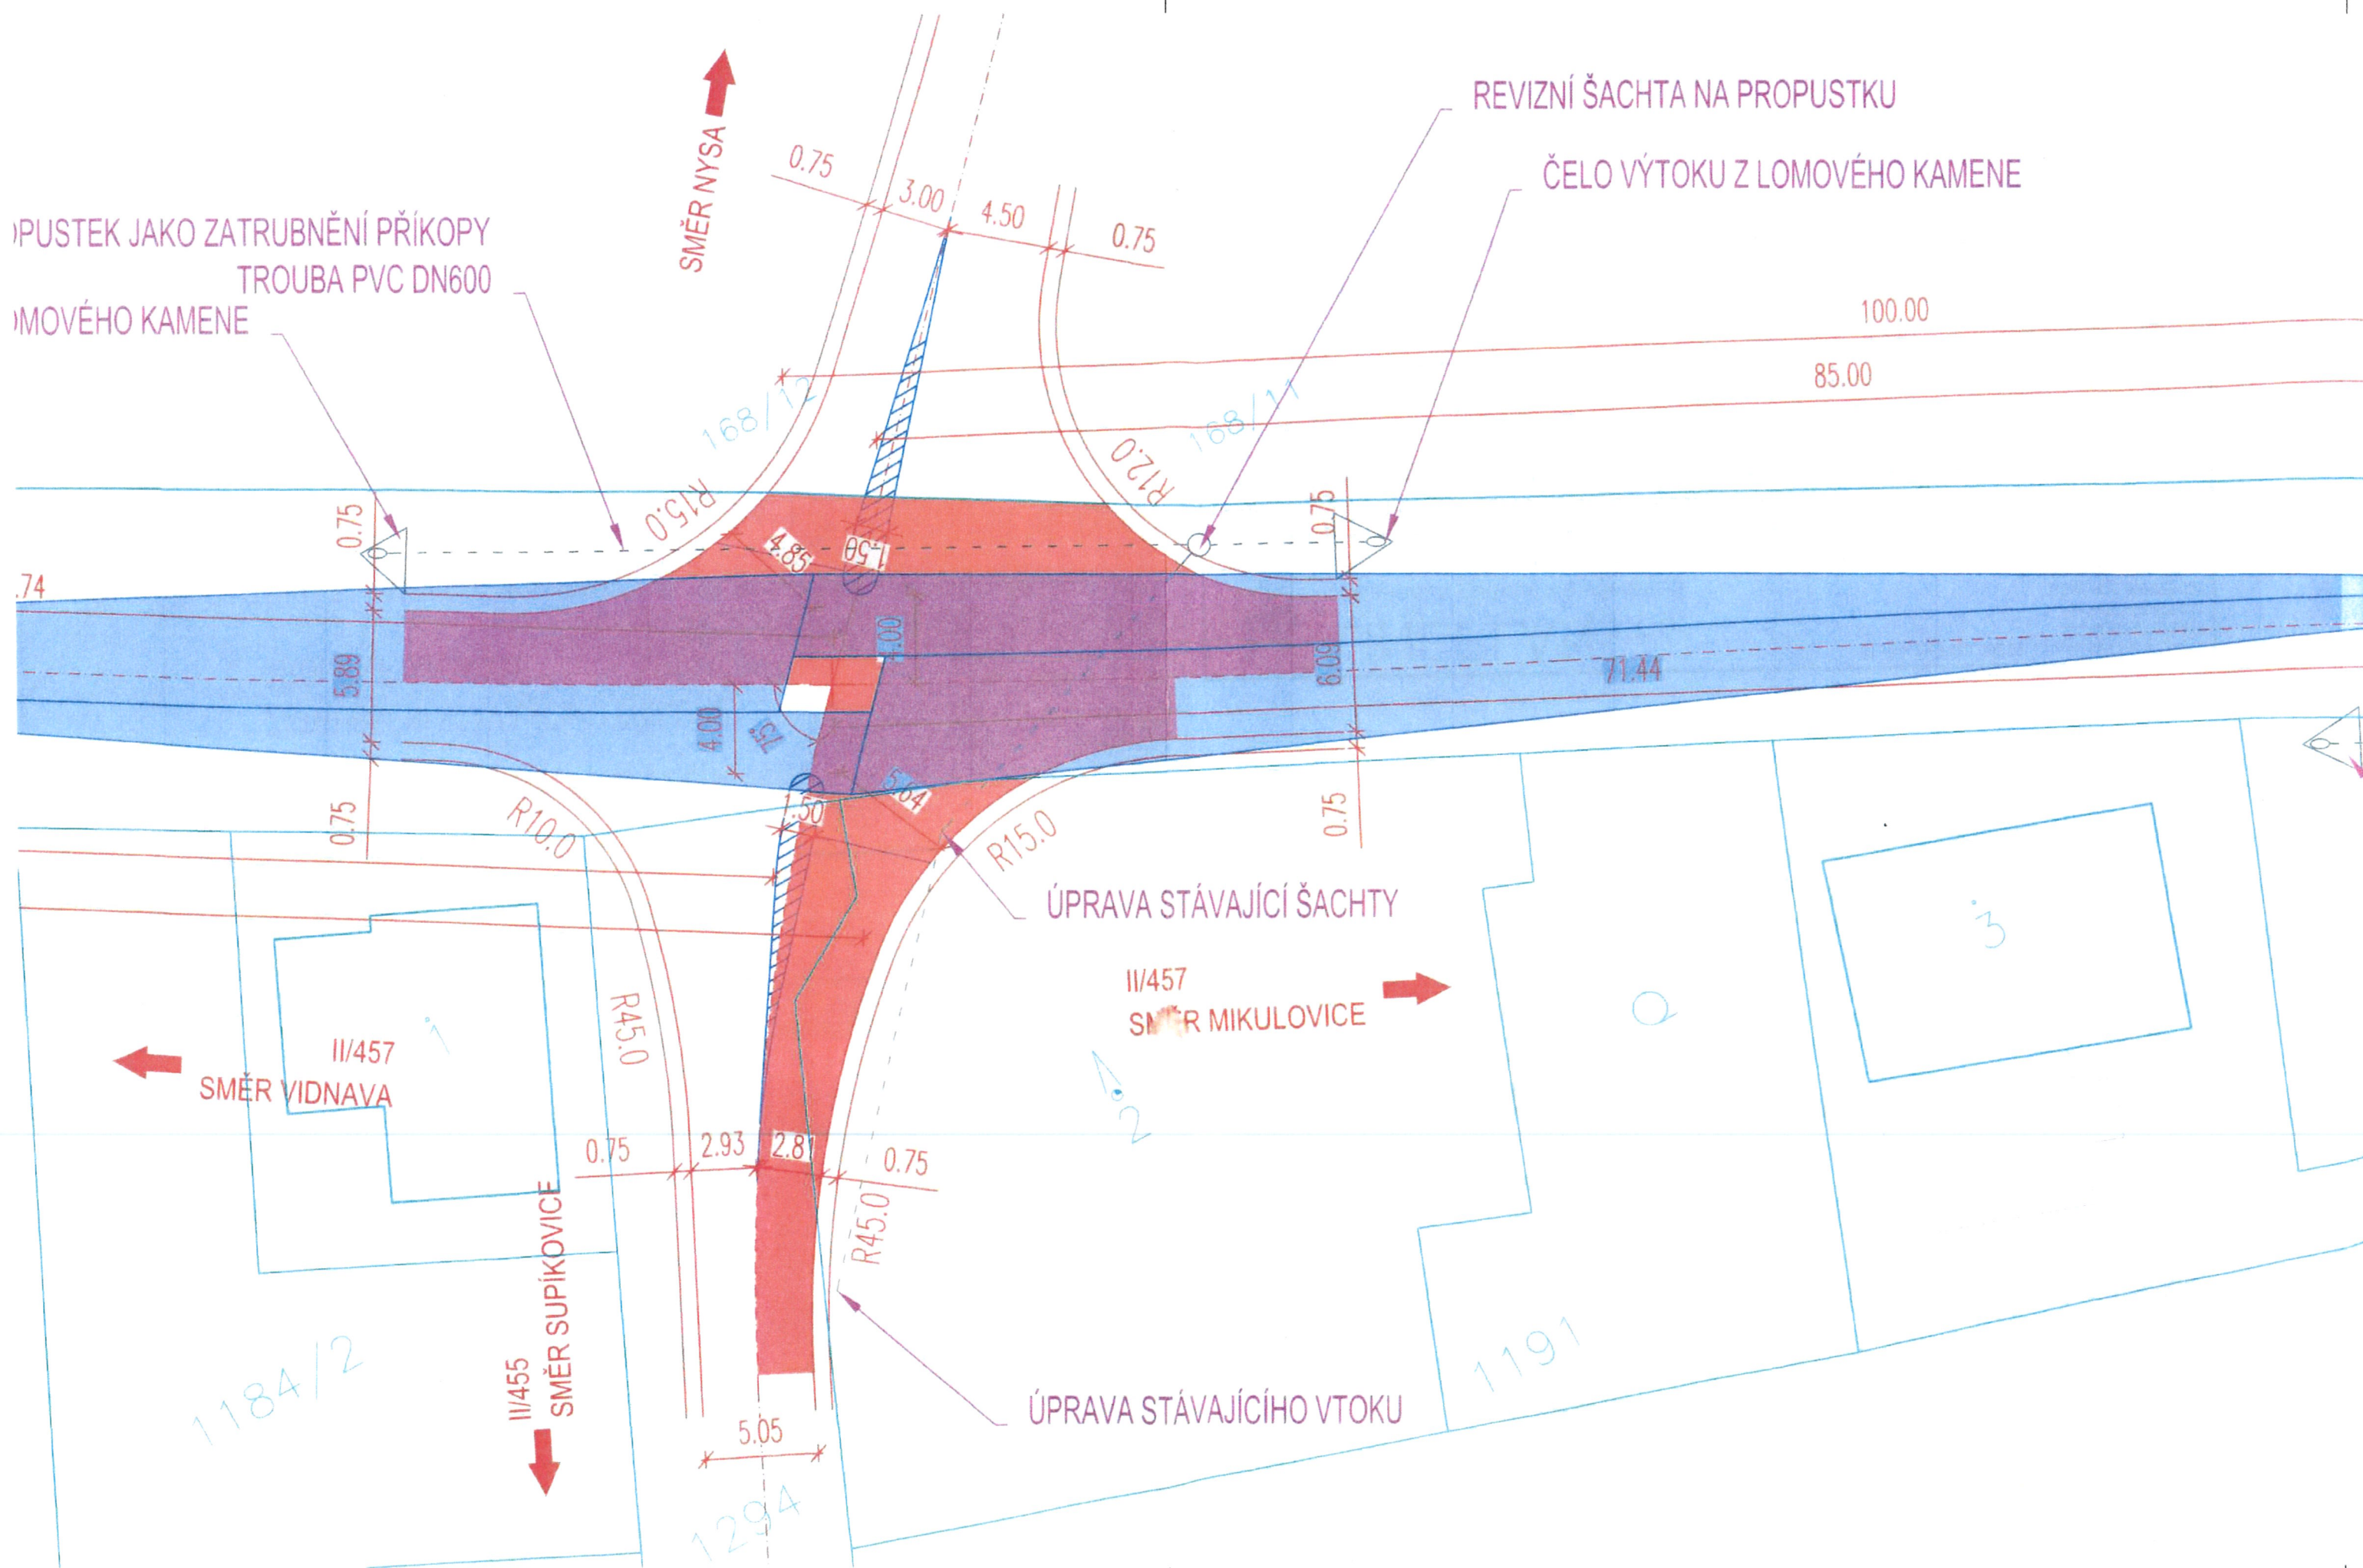

OBJEDNATEL	Olomoucký kraj, Jeremenkova 40a, 779 00 Olomouc		
KRAJ : OLOMOUCKÝ	ODPOVĚDNÝ PROJ.: ING. RADIM ČECH		
ObÚ: VELKÉ KUNĚTICE	VYPRACOVAL: ING. RADIM ČECH		
ZVÝŠENÍ PŘESHRANIČNÍ DOSTUPNOSTI PÍSEČNÁ - NYSA PŘIPOJENÍ POLSKÉ SILNICE V MÍSTĚ KŘIŽOVATKY SILNIC II/457 A II/455 VÝKRESOVÁ ČÁST		ÚČEL	ŽÁDOST O PŘIPOJENÍ
		DATUM	ZÁŘÍ 2018
		ZAK.ČÍSLO	007-18
		FORMÁT	5 FA4
		MĚŘITKO	1 : 250
SITUACE-ZÁKRES DO MAPY KN		ČÁST B	PŘÍLOHA 2

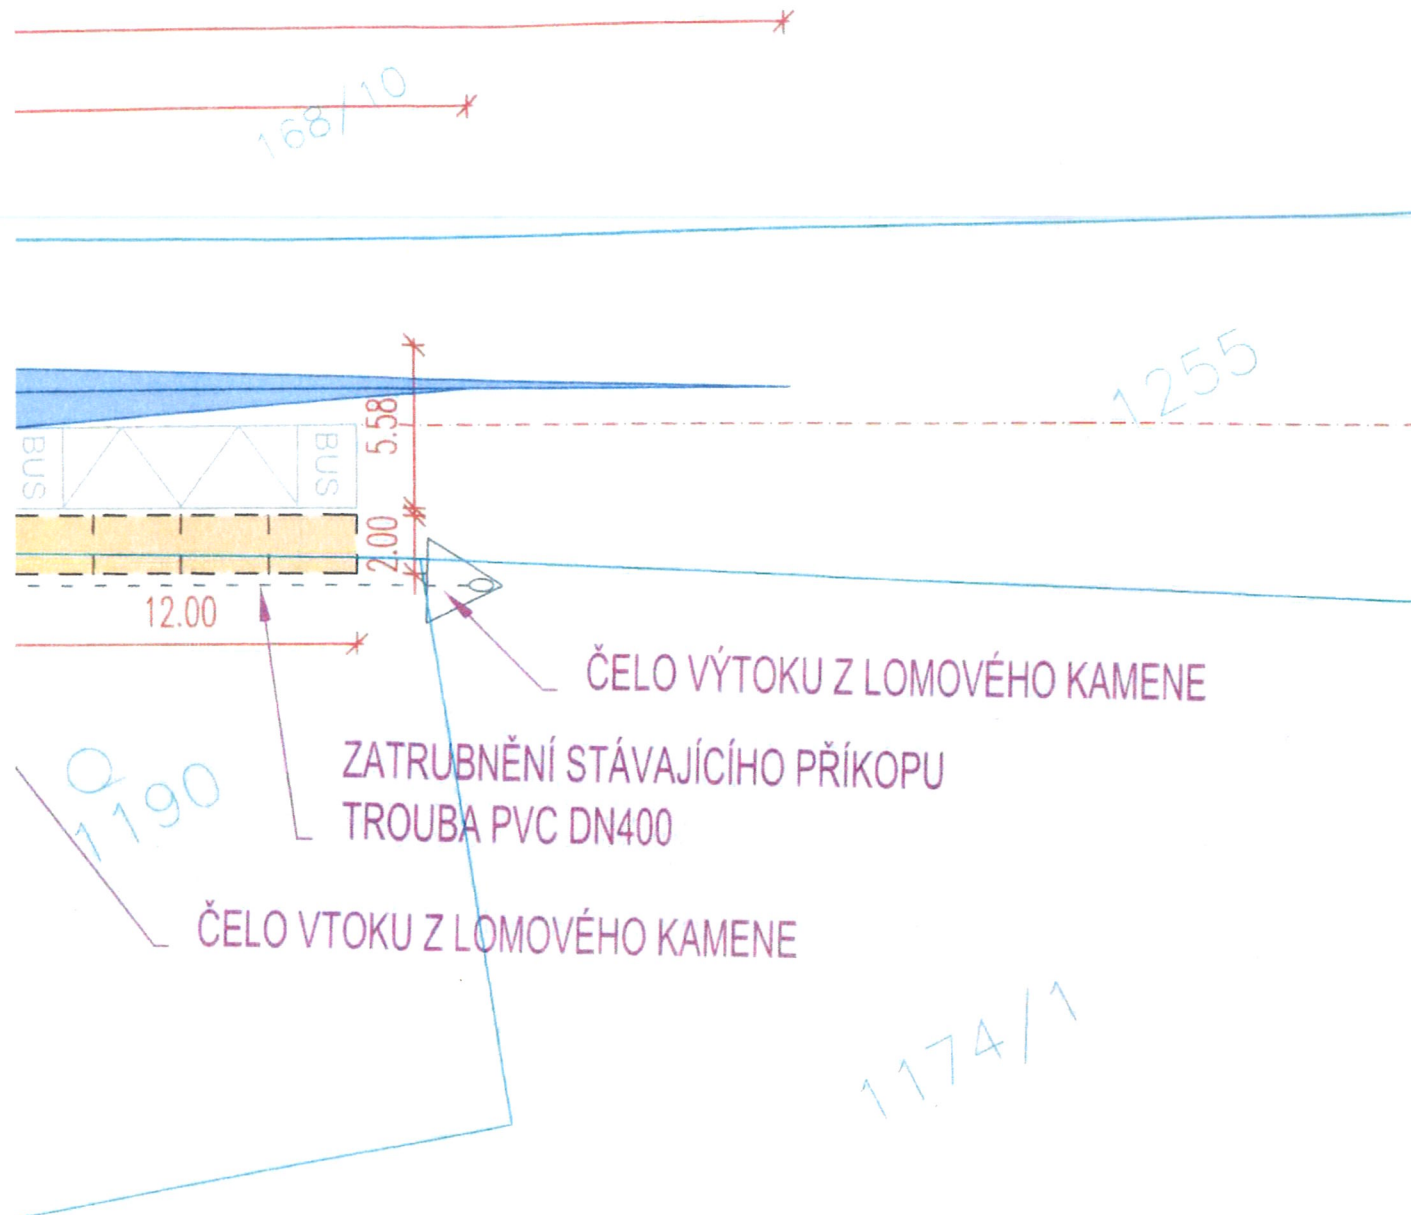



LEGENDA:

	POZEMNÍ KOMUNIKACE
	STÁVAJÍCÍ KOMUNIKACE
	NAVROVNÉ KOMUNIKACE



MĚSTSKÝ ÚŘAD JESENÍK
odbor dopravy
a silničního hospodářství

WJ/59543/2018

ODSOUHLAŠENÁ PŘÍLOHA
ke stavebnímu - výhlední dokumentaci
krajové křižovatky polské silnice Olomouckého kraje

Č. j. KRP: 120 512/17-278-14406
1.11.2018
Za správnost: *[Signature]*

LINEPLAN s.r.o.
projektová činnost ve výstavbě

tel. +420 587 579 047
fax +420 587 579 047
e-mail: info@lineplan.cz

OBJEDVATEL: Olomoucký kraj, Jeremankova 40a, 779 00 Olomouc	
ZVÝŠENÍ PŘESHRANIČNÍ DOSTUPNOSTI PÍSEČNÁ - NYSA PŘÍPOJENÍ POLSKÉ SILNICE V MÍSTĚ KŘÍŽOVATKY SILNIC II/457 A II/455	
VÝKRESOVÁ ČÁST	ÚČEL: ZAROSTLOVÁNÍ
SITUACE DOPRAVNÍHO ZNAČENÍ	ČÁST: B
	3

