





Pohyb pracovníků a mechanizace

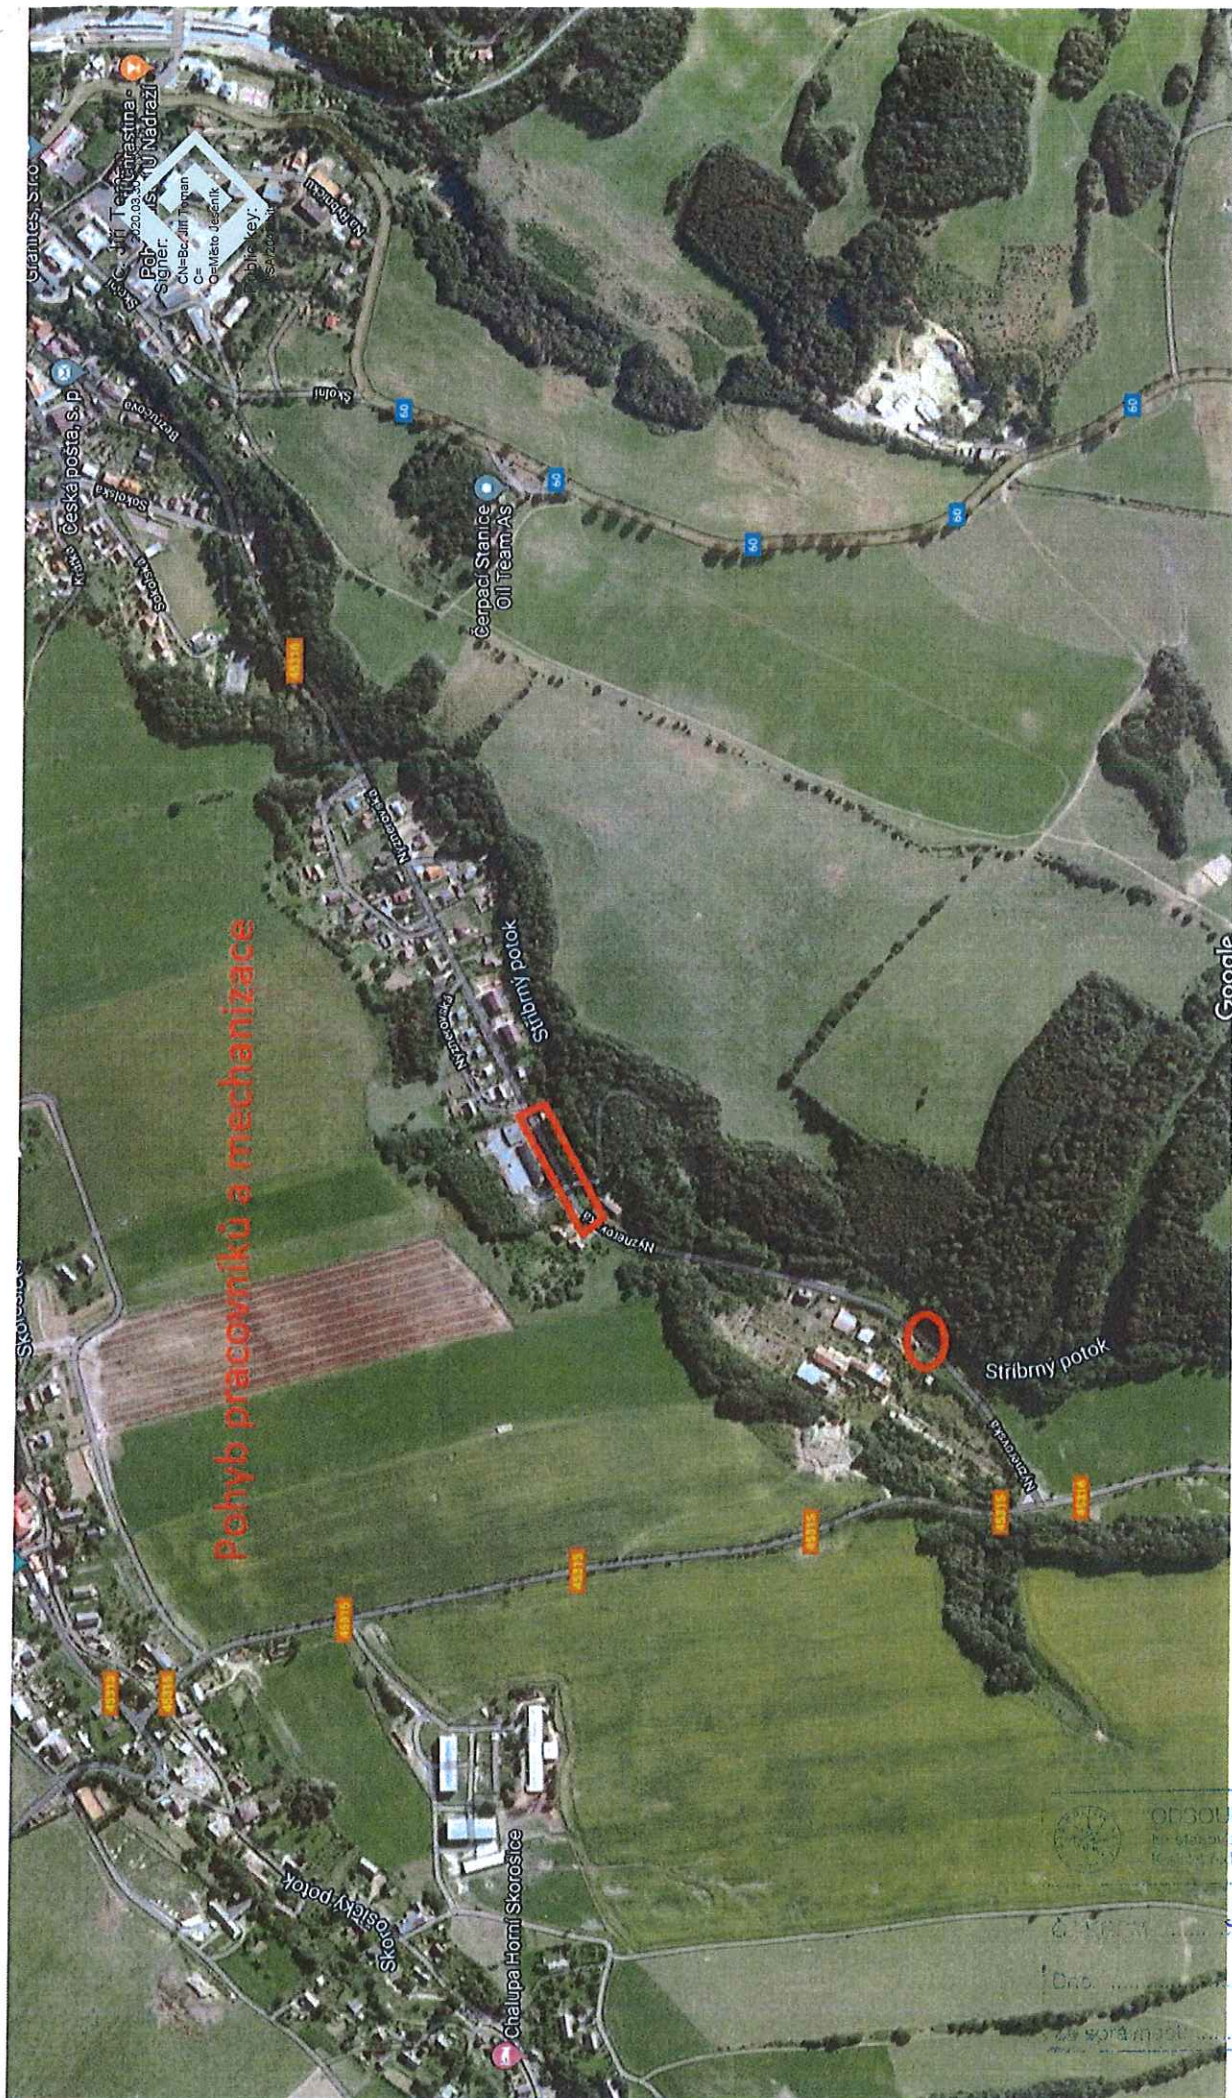


ODSOHLASENÁ PŘÍLOHA

17078-1/17-220-140
28.4.2020
Mg. P. P.

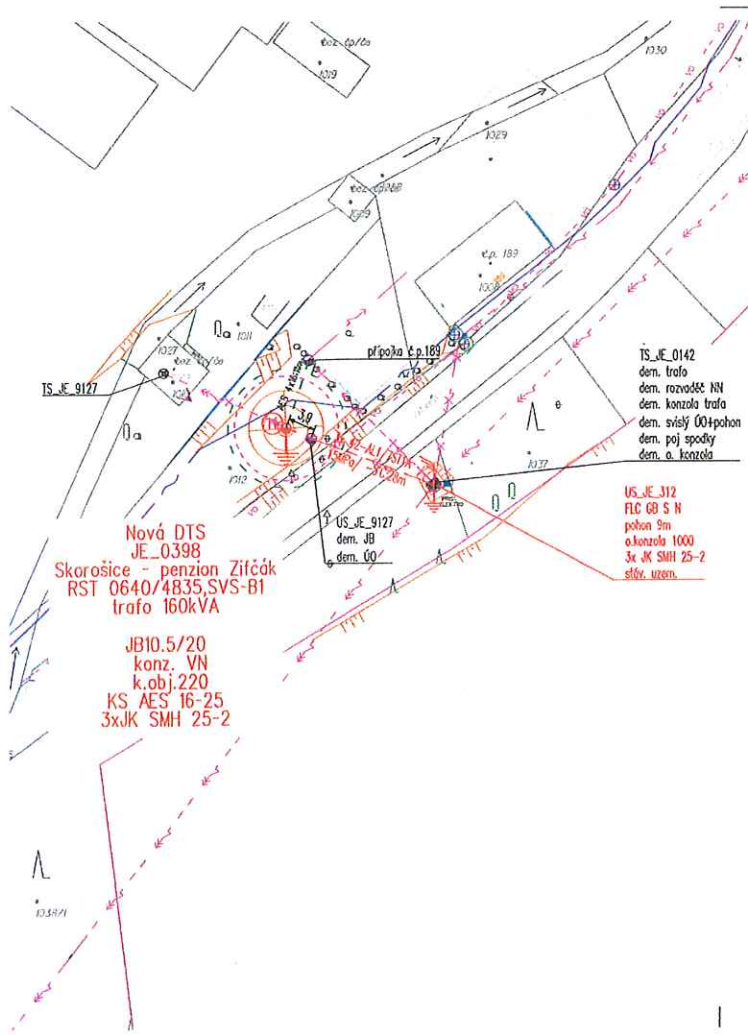

- LEGENDA**
- 2073/2
- hranice parcely KN
parcelní číslo KN
- navešerově ochranné pásmo
dobový zábor
nadzemní trasa NN
nadzemní trasa VN
uzemnění
- úzký odřezek, uzemnění, spoje
- LEGENDA STÁVAJÍCÍCH SÍTÍ**
- vedení elektro NN nadzemní (čez)
vedení elektro NN nadzemní (čez)
velké osvětlení nadzemní (čez)
odhlavovací vedení nadzemní (čez)
vedení elektro VN nadzemní (čez)
- LEGENDA DEMONTOVANÝCH SÍTÍ**
- vedení elektro NN nadzemní
vedení elektro VN nadzemní


POZNÁMKA
VÝŠKOVÝ SYSTÉM: Bolt p.v.
SOUPRAVNÝ SYSTÉM: S-JTSK
KATASTRÁLNÍ ÚZEMÍ: Dolní Skorošice (okres Jeseník), 748447;
STÁVAJÍCÍ SÍTĚ JSOU ZAKRESLENY DLE POSKYTNUTÝCH PODKLADŮ, PŘED ZAČETÍM PRÁCE JE NUTNÉ JE VYKÝČ
PŘI ZHOTOVOVÁNÍ MUSÍ BÝT RESPEKTOVÁNY VŠECHNY PODMÍNKY DOTYČNÝCH SPRÁVČŮ, VLASTNÍKŮ A ORGÁNŮ
NUTNOST SOUSTAVY: 3, AC, 50Hz, 22kV/10, 3xPEK, AC, 50Hz, 0,4/0,23kV/10-C
OCHRANA DLE ČSN 33 2000-4-41 ed.2: AUTOMATICKÝM ODPOJENÍM OD ZEMĚ

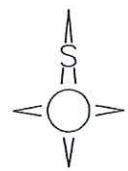

Skorošice - Nýznerovská, u pily, VN,DTS			
INGENIEURSTVO	PROJEKTOVATEL	PROJEKTOVATELKA	PROJEKTOVATEL
Ing. HAVLENA Pavel	Ing. TESÁRKOVÁ Martina	Ing. KRYŠTOF Tomáš	
ČEZ Distribuce, a.s., Teplická 874/8, 405 02 Děčín			
ČÍSLO KRESLA	DPS	07/2019	
IV-12-6016318			
ČÍSLO KRESLA	2	1:500	
KOORDINÁČNÍ SITUÁČNÍ VÝKRES		ARCHIVNÍ ČÍSLO	ČÍSLO
Koordináční situační výkres		18.147.05	00

ODSOUHLESENÁ PŘÍLOHA
ke stanovisku - vyjádření k dokumentaci
Krajské ředitelství policie Olomouckého kraje

Č. KRPM- 37028-1/19-220-14406
28.4.2020
Dne:
Za správnost:
Ing. P.

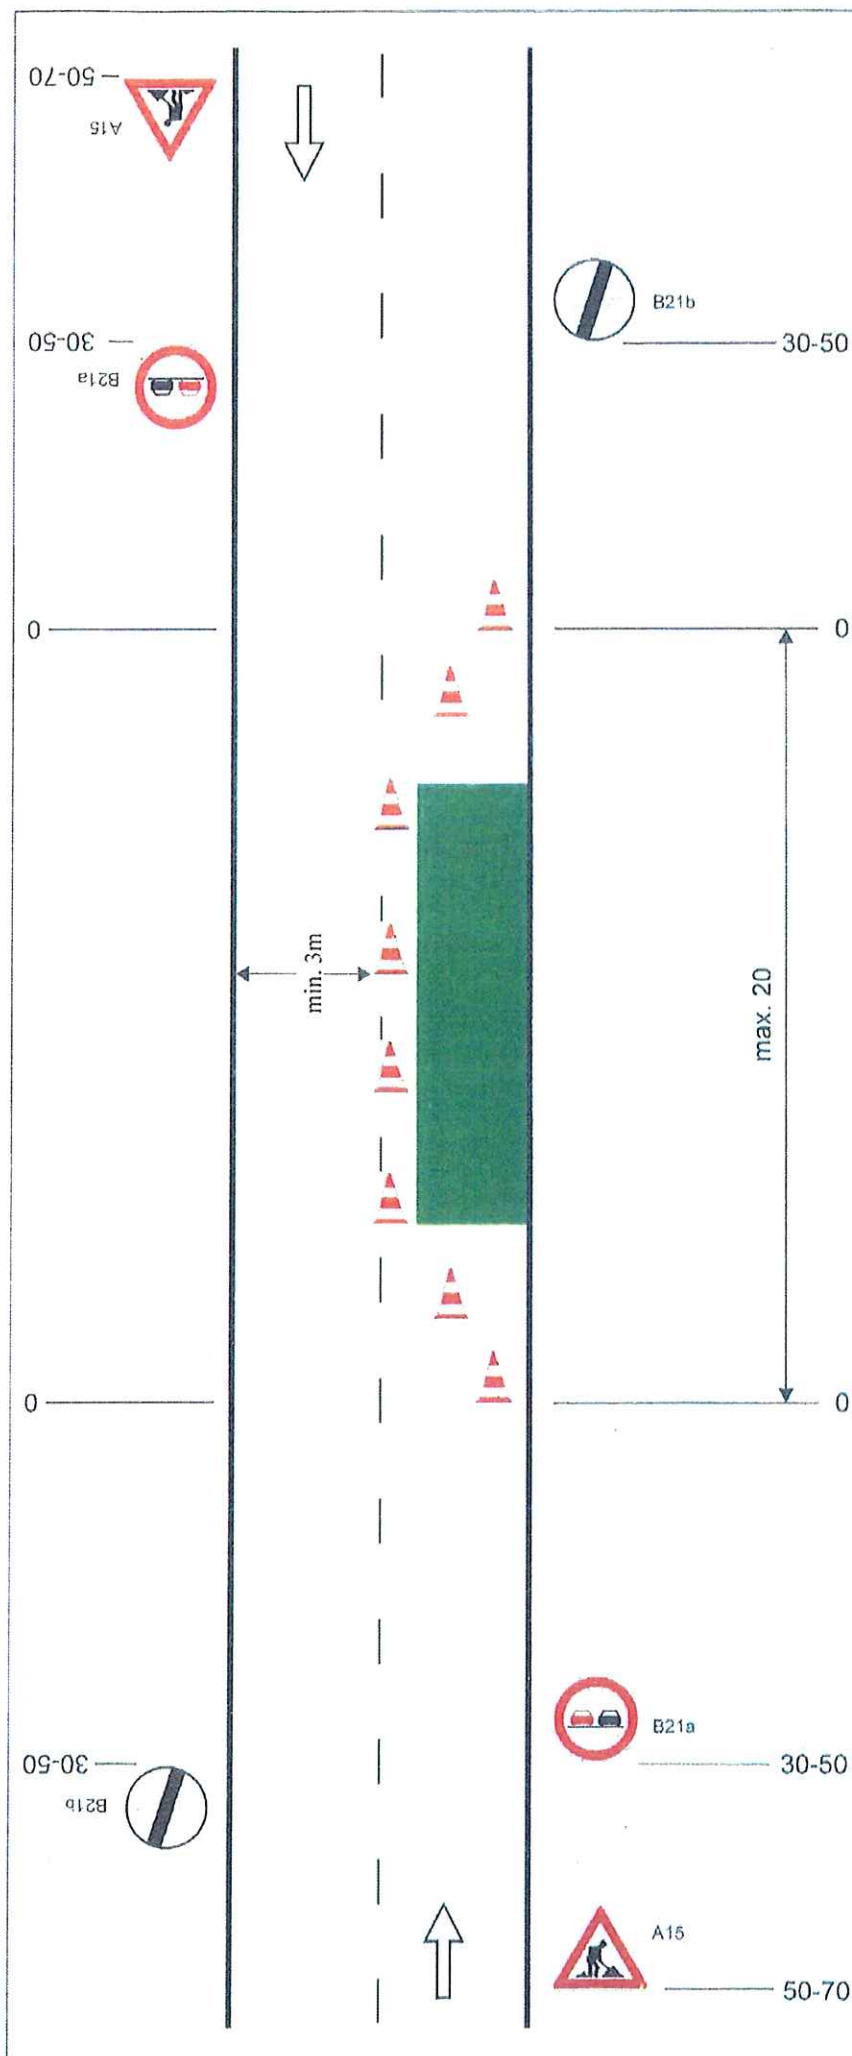

Pracovní místo s kratší dobou trvání se zúžením jednoho jízdního pruhu.

uzávěra dopravními kužely (výška 0,5 m)

příčné uzávěry
odstup podélně 1 - 2 m
příčně 0,6 - 1 m

podélná uzávěra
odstup max. 6 m

ODSOUHLASENÁ PŘÍLOHA
ke stanovisku - vyjádření k dokumentaci

Č. KRPM: 17078-1/05-2520-111106

Dne: 28.4.2020

Za správnost: *Hg. Pa*

vzdálenosti v metrech