


SITUACE

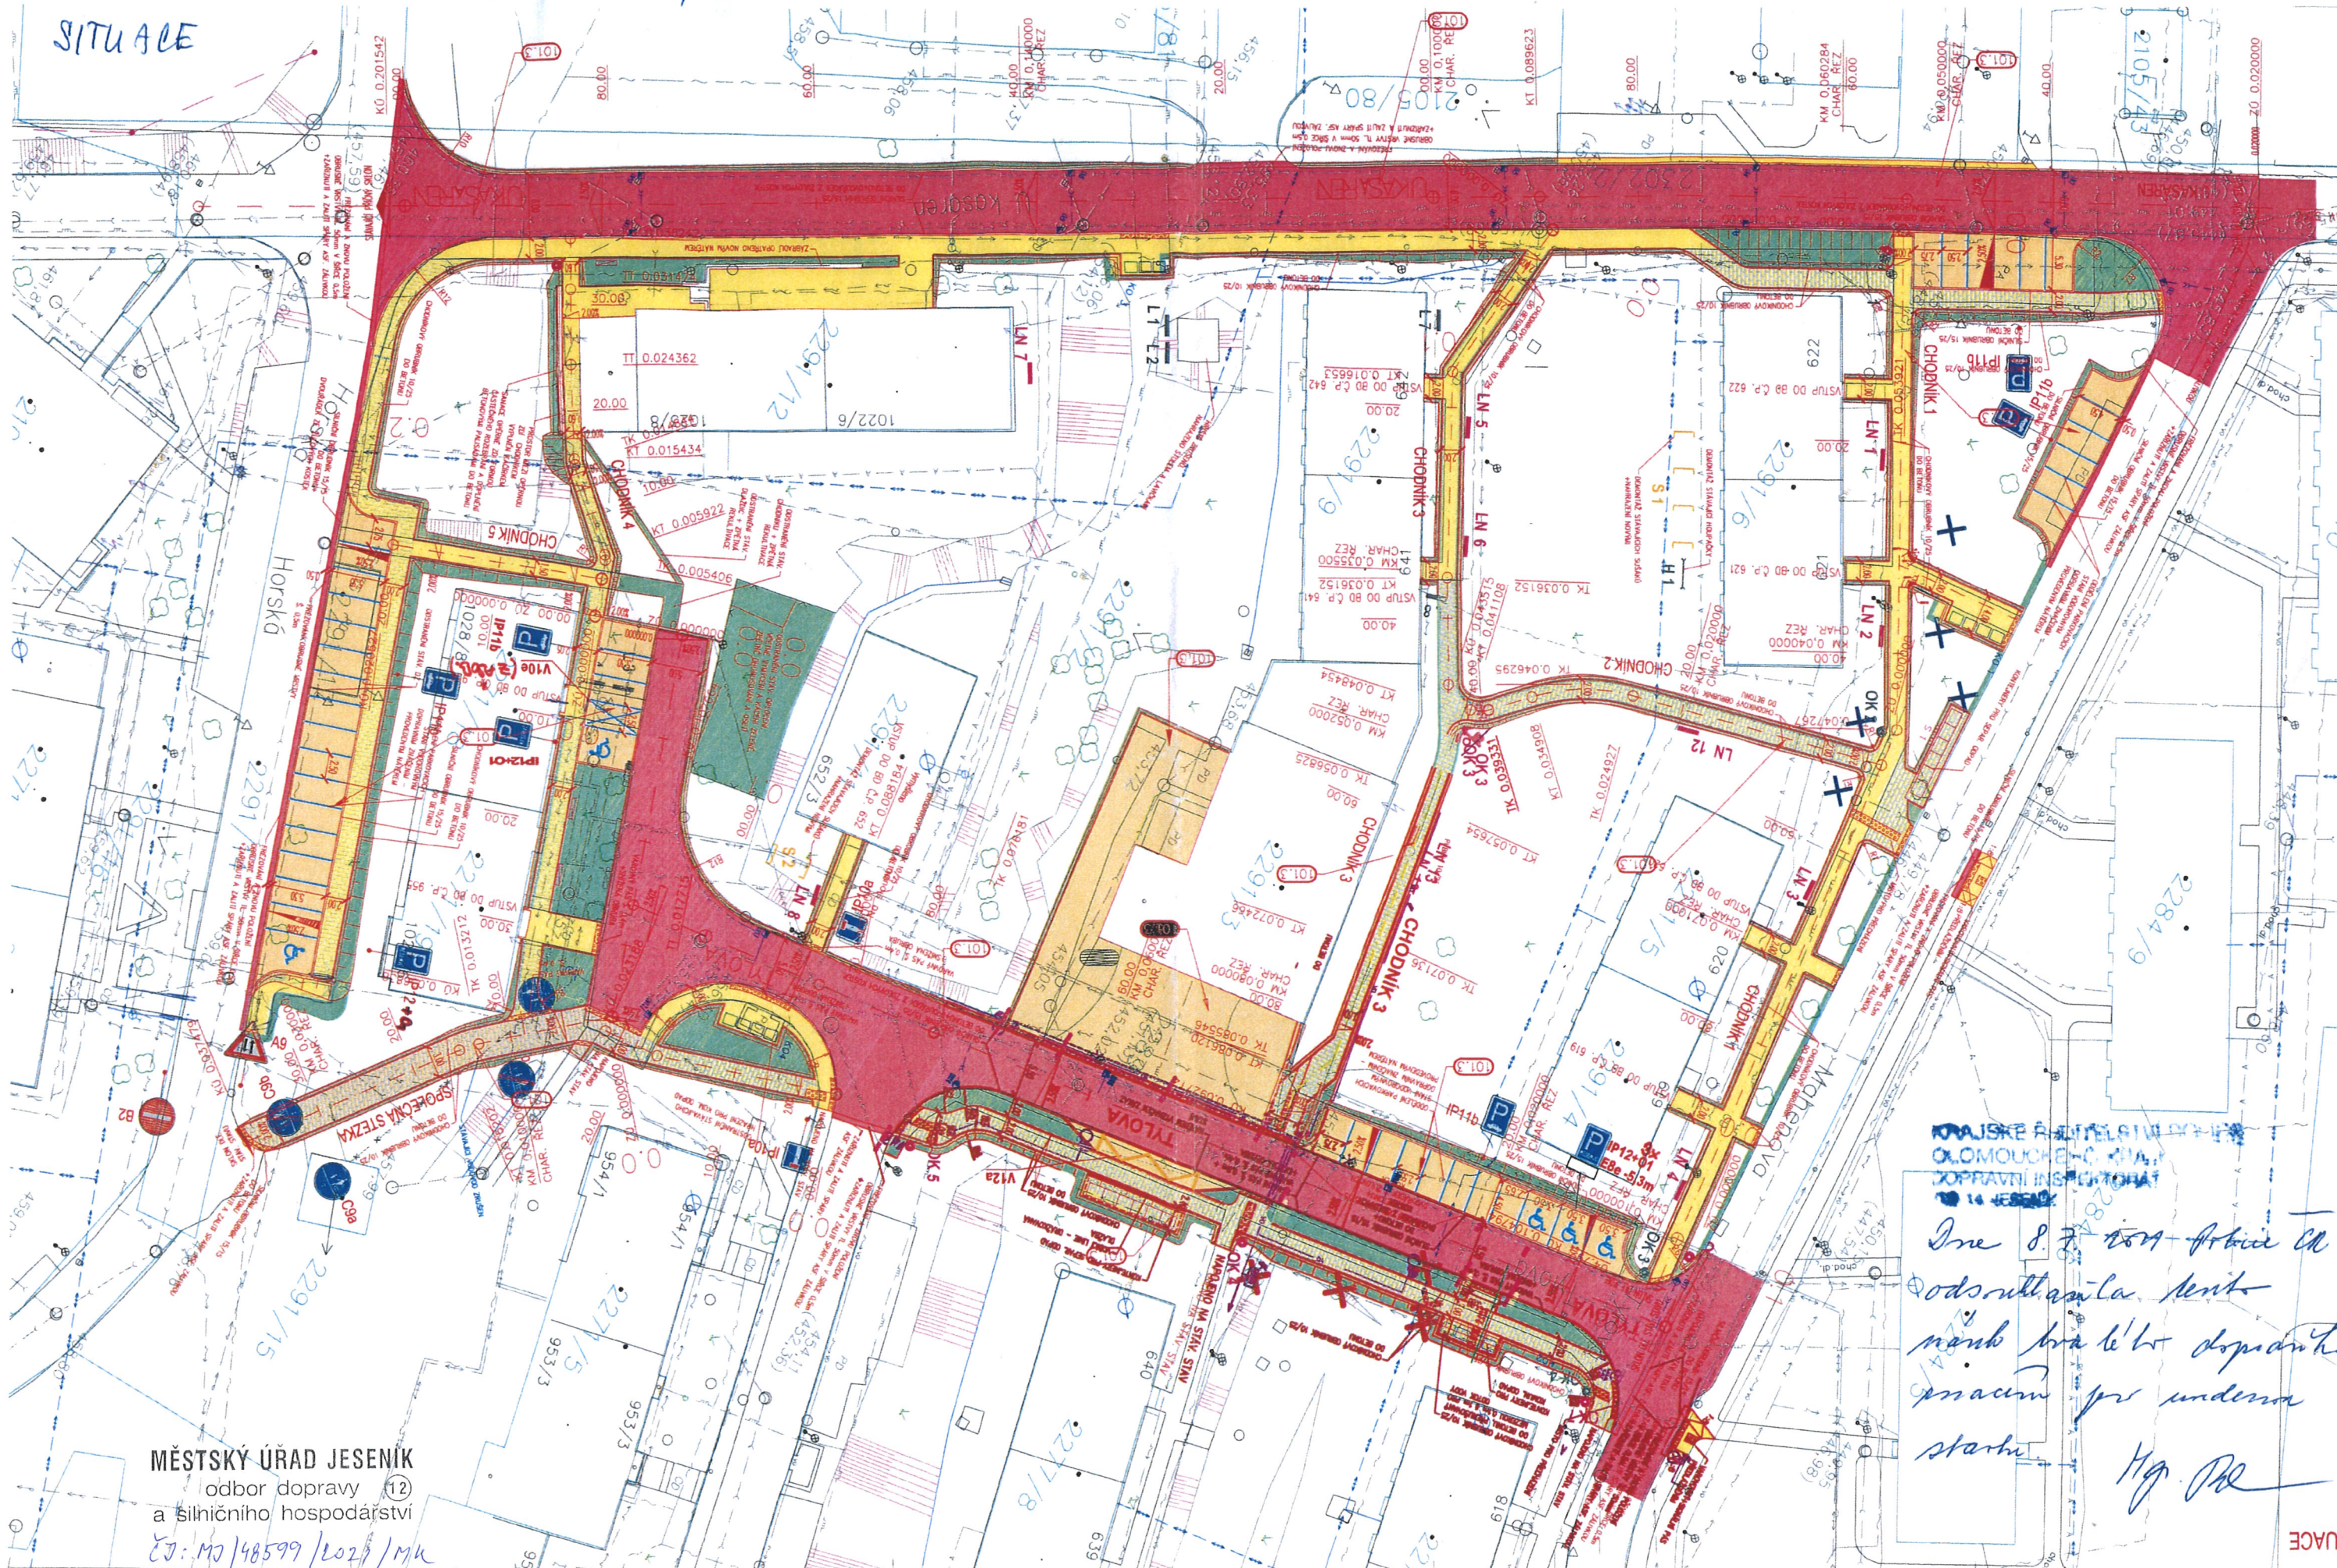

 Hg. Pol

MĚSTSKÝ ÚŘAD JESENÍK
odbor dopravy (12)
a silničního hospodářství

ČJ: MJ/48599/2023/MK

- 8 -09- 2021

ACE