
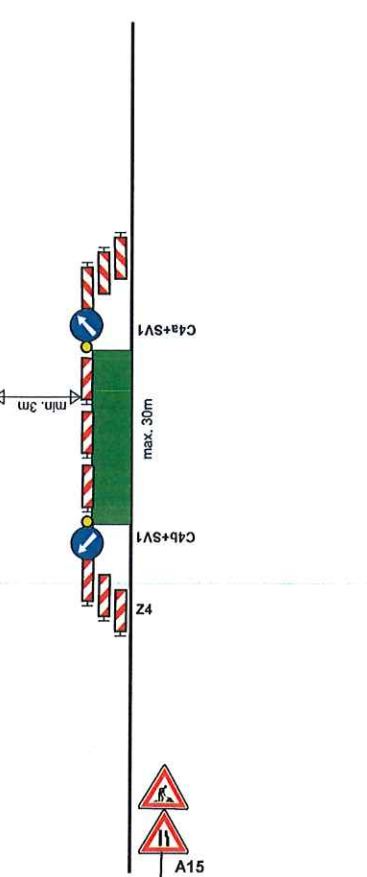
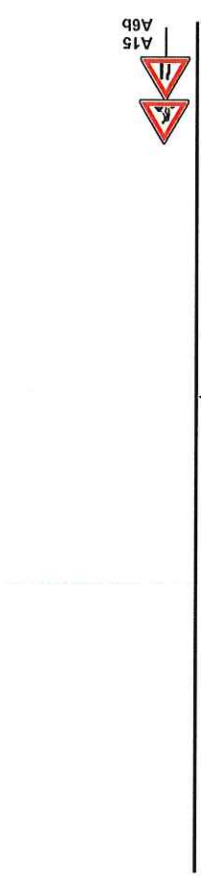
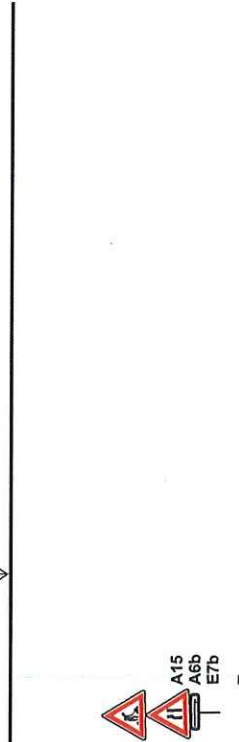
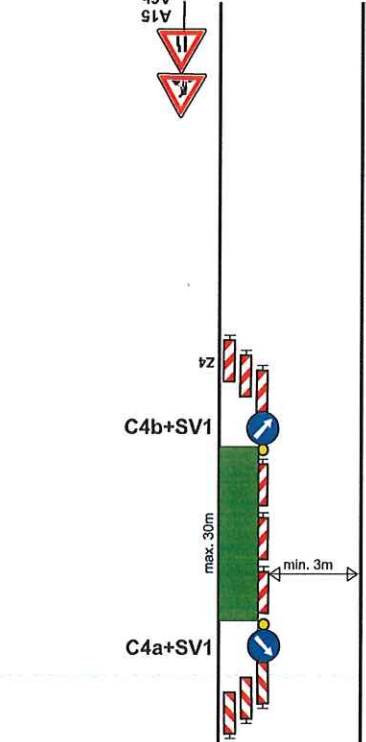
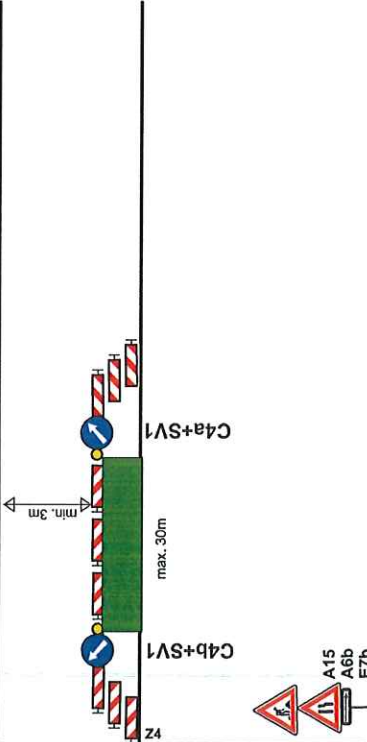
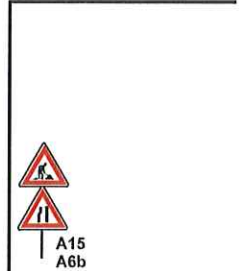
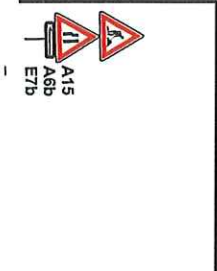
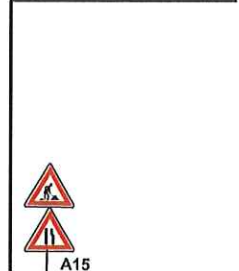


Částečná uzavírka sil. III/45318 ul. Priessnitzova v Jeseníku.

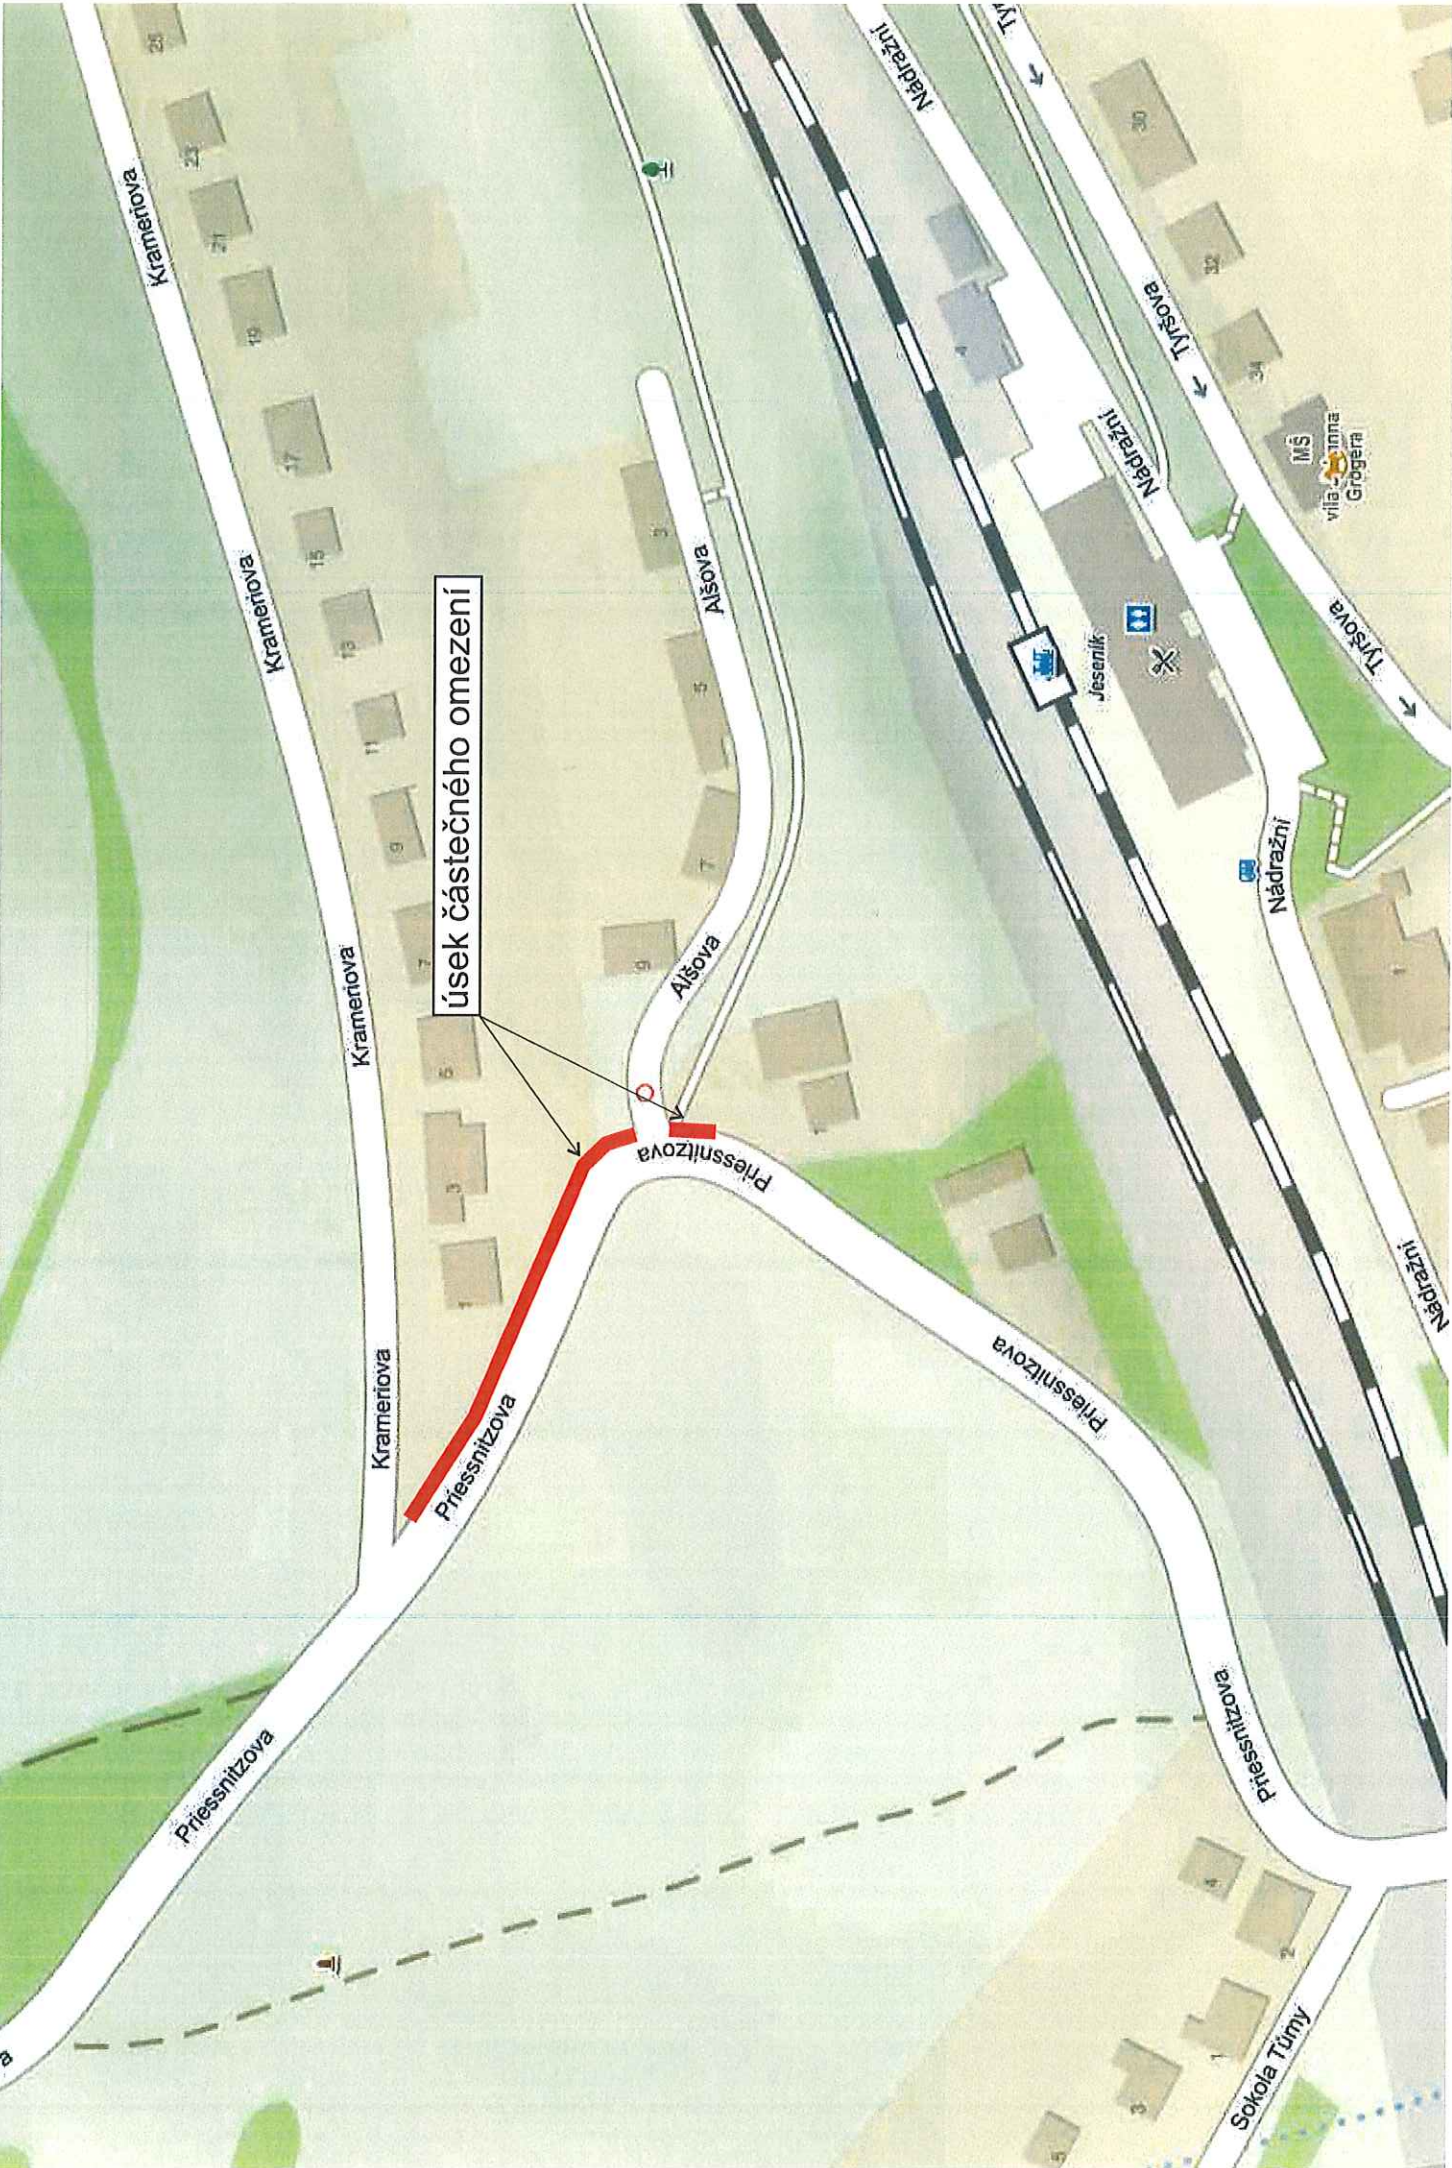

ODSOUDHLASENÁ PŘÍLOHA
ke stanovisku - vyjádření k dokumentaci
Krajské ředitelství policie Olomouckého kraje

Č. J. KPM- 75079/17-202-14406
Dne 21.6.2022
Za správnosti: Hg. pr.