


Zábory ZPF, PUPFL  
Uhelná, Dolní Fořt  
1:5 000

- Legenda**
- Hranice řešeného území
  - Státní hranice
  - Hranice obcí
  - Hranice katastrálních území
  - Vrstevnice zesílená
  - Vrstevnice hlavní
  - Vrstevnice doplňková
  - Zastavěné území k 20.12.2023
  - Zastavitelné plochy
  - Plochy přestavby
  - Plochy změn v krajině
  - Navržené plochy

- Ochrana přírodních hodnot**
- Památný strom
  - Evropsky významná lokalita Natura 2000
  - Přírodní rezervace
  - Ochranné pásmo přírodní rezervace
  - Nadregionální biocentrum
  - Nadregionální biokoridor
  - Regionální biocentrum
  - Regionální biokoridor
  - Lokální biocentrum
  - Lokální biokoridor
- Zemědělský půdní fond**
- Trasy odvodnění
  - Odvodňené plochy
  - Hranice tříd BPEJ
  - Třída ochrany ZPF
  - Kód BPEJ
  - Orná půda k záboru
  - Zahrada k záboru
  - Trvalý travní porost k záboru

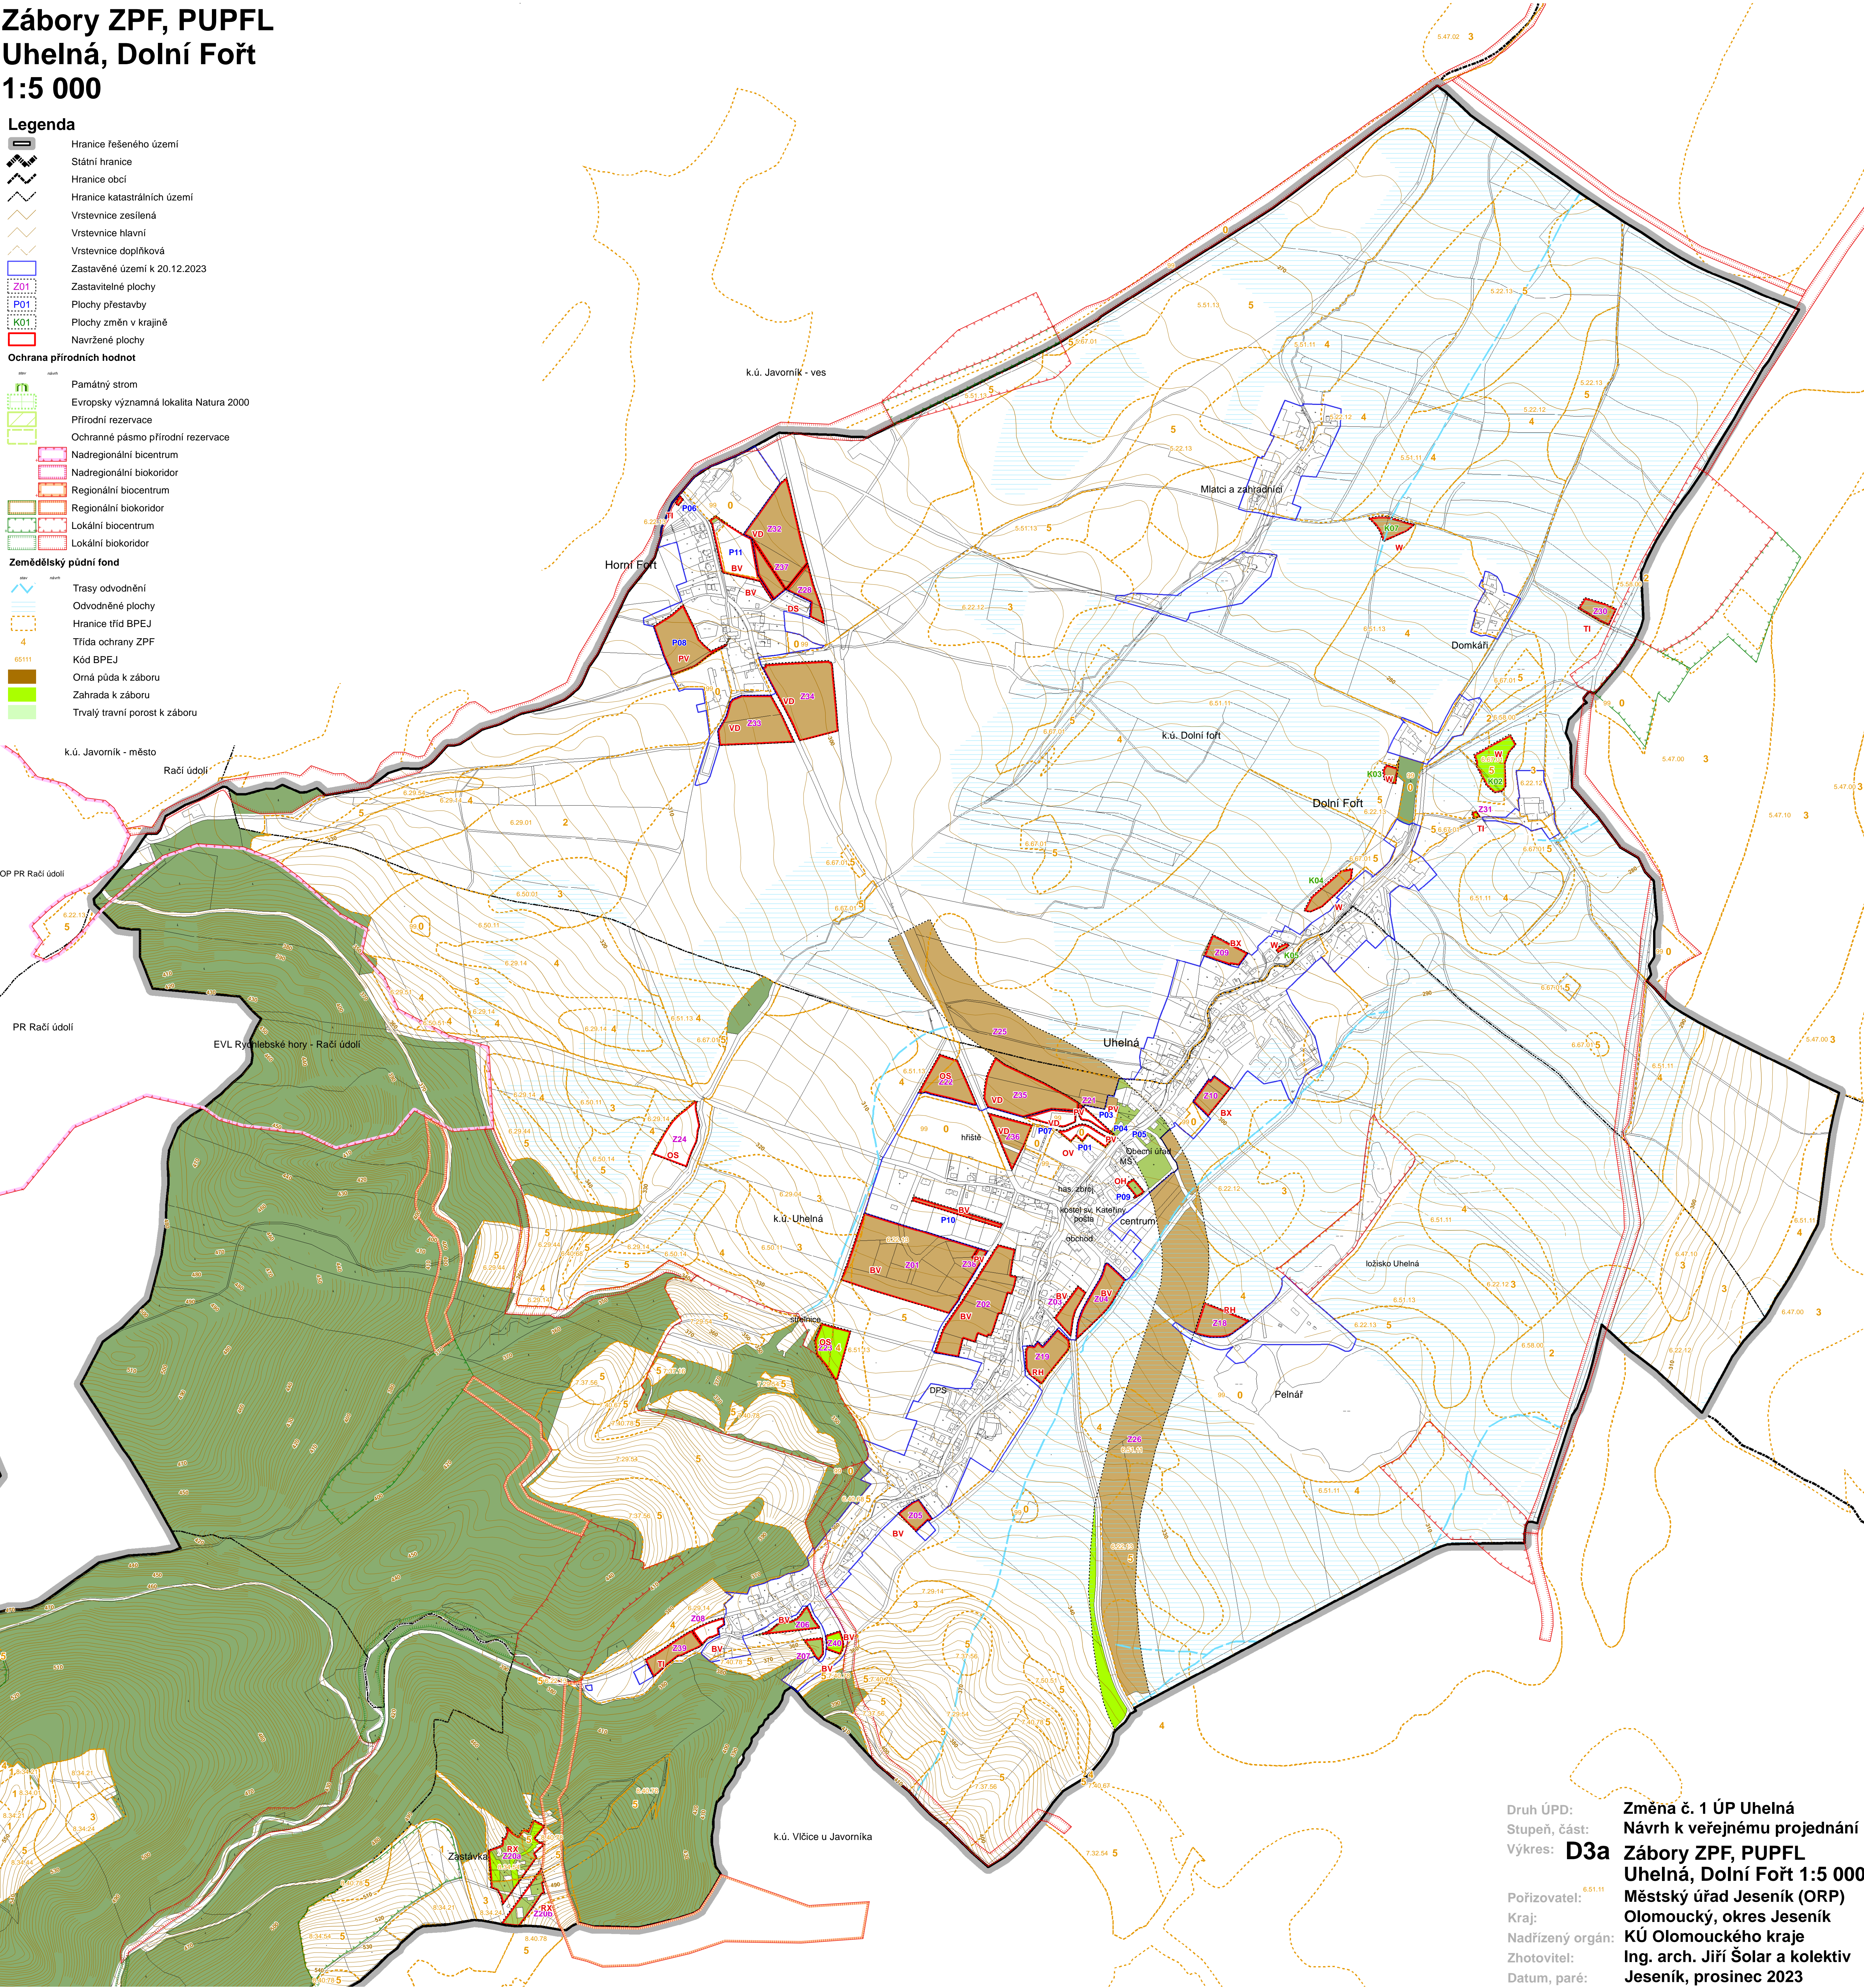

Druh ÚPD: **D3a**  
Stupeň, část:  
Výkres: **D3a**  
Pořizovatel: **Městský úřad Jeseník (ORP)**  
Kraj: **Olomoucký, okres Jeseník**  
Nadřízený orgán: **KÚ Olomouckého kraje**  
Zhotovitel: **Ing. arch. Jiří Šolár a kolektiv**  
Datum, paré: **Jeseník, prosinec 2023**

**Změna č. 1 ÚP Uhelná**  
**Návrh k veřejnému projednání**  
**Zábory ZPF, PUPFL**  
**Uhelná, Dolní Fořt 1:5 000**  
**Městský úřad Jeseník (ORP)**  
**Olomoucký, okres Jeseník**  
**KÚ Olomouckého kraje**  
**Ing. arch. Jiří Šolár a kolektiv**  
**Jeseník, prosinec 2023**