


Doprava  
Uhelná, Dolní Fořt  
1:5 000

- Legenda**
- Hranice řešeného území
  - Státní hranice
  - Hranice obcí
  - Hranice katastrálních území
  - Vrstevnice zesílená
  - Vrstevnice hlavní
  - Vrstevnice doplňková
  - Zastavěné území k 20.12.2023
  - Zastavitelné plochy
  - Plochy přestavby
  - Plochy změn v krajině

- Dopravní infrastruktura**
- Silnice I. třídy
  - Ochranné pásmo silnice I. třídy
  - Koridor silnice I. třídy
  - Silnice II. třídy
  - Silnice III. třídy
  - Ochranné pásmo silnice II. a III. třídy
  - Místní a účelové komunikace
  - Cyklostezky
  - Pěší stezky
  - Chodník
  - Docházková vzdálenost k autobusové stanici
  - Autobusová zastávka
  - Parkoviště - návrh

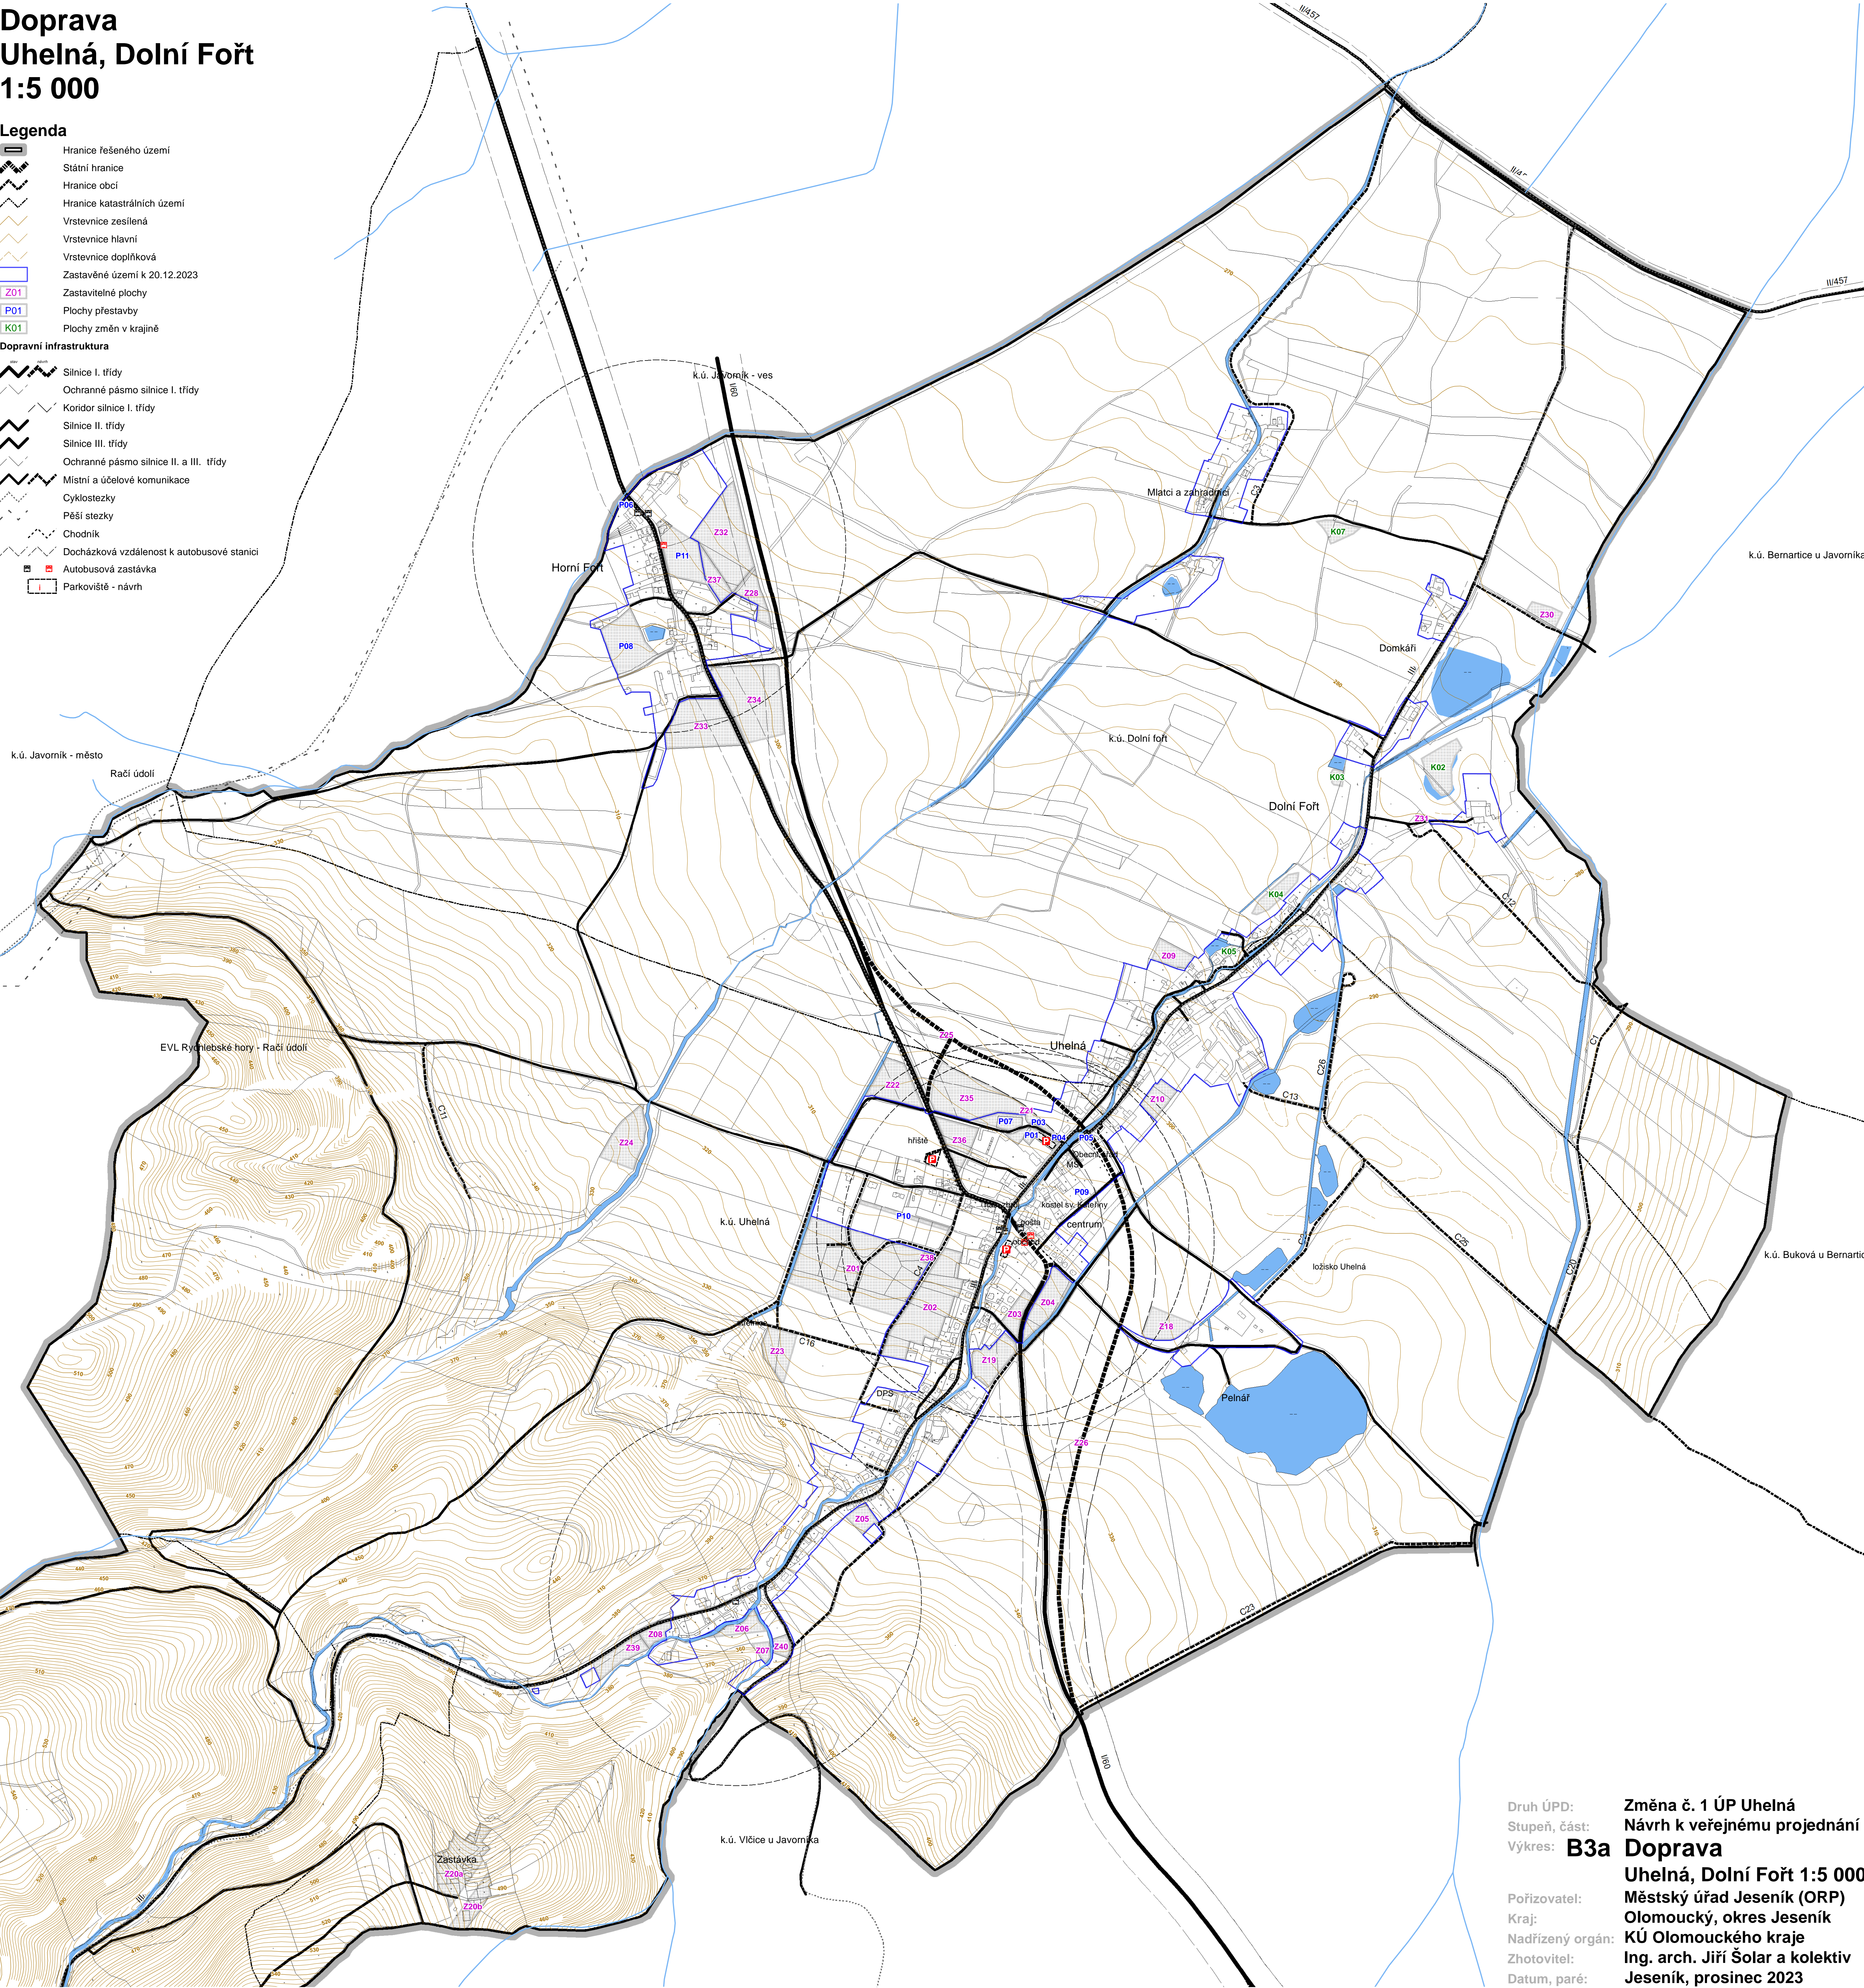

Druh ÚPD: Změna č. 1 ÚP Uhelná  
Stupeň, část: Návrh k veřejnému projednání  
Výkres: **B3a** Doprava

Pořizovatel: Městský úřad Jeseník (ORP)  
Kraj: Olomoucký, okres Jeseník  
Nadřízený orgán: KÚ Olomouckého kraje  
Zhotovitel: Ing. arch. Jiří Šolar a kolektiv  
Datum, paré: Jeseník, prosinec 2023