











Legenda


	Hranice řešeného území
	Státní hranice
	Hranice obcí
	Hranice katastrálních území
	Vrstevnice zesílená
	Vrstevnice hlavní
	Vrstevnice doplňková
	Zastavěné území k 20.12.2023
	Zastavitelné plochy
	Plochy přestavby
	Plochy změn v krajině

Technická infrastruktura

	Společná kanalizace
	Čistírna odpadních vod
	Vádovod
	Prameniště
	Vodní zdroj
	Úpravna vody
	Vodojem
	Ochranné pásmo vodního zdroje I. stupně
	Ochranné pásmo vodního zdroje II. stupně (vnitřní)
	Ochranné pásmo vodního zdroje II. stupně (vnější)

	Hranice řešeného území
	Státní hranice
	Hranice obcí
	Hranice katastrálních území
	Vrstevnice zesílená
	Vrstevnice hlavní
	Vrstevnice doplňková
	Zastavěné území k 20.12.2023
	Zastavitelné plochy
	Plochy přestavby
	Plochy změn v krajině

	Splašková kanalizace
	Čistírna odpadních vod
	Vodovod
	Prameniště
	Vodní zdroj
	Úpravena vody
	Vodjem
	Ochranné pásmo vodního zdroje I. stupně
	Ochranné pásmo vodního zdroje II. stupně (vnitřní)
	Ochranné pásmo vodního zdroje II. stupně (vnější)

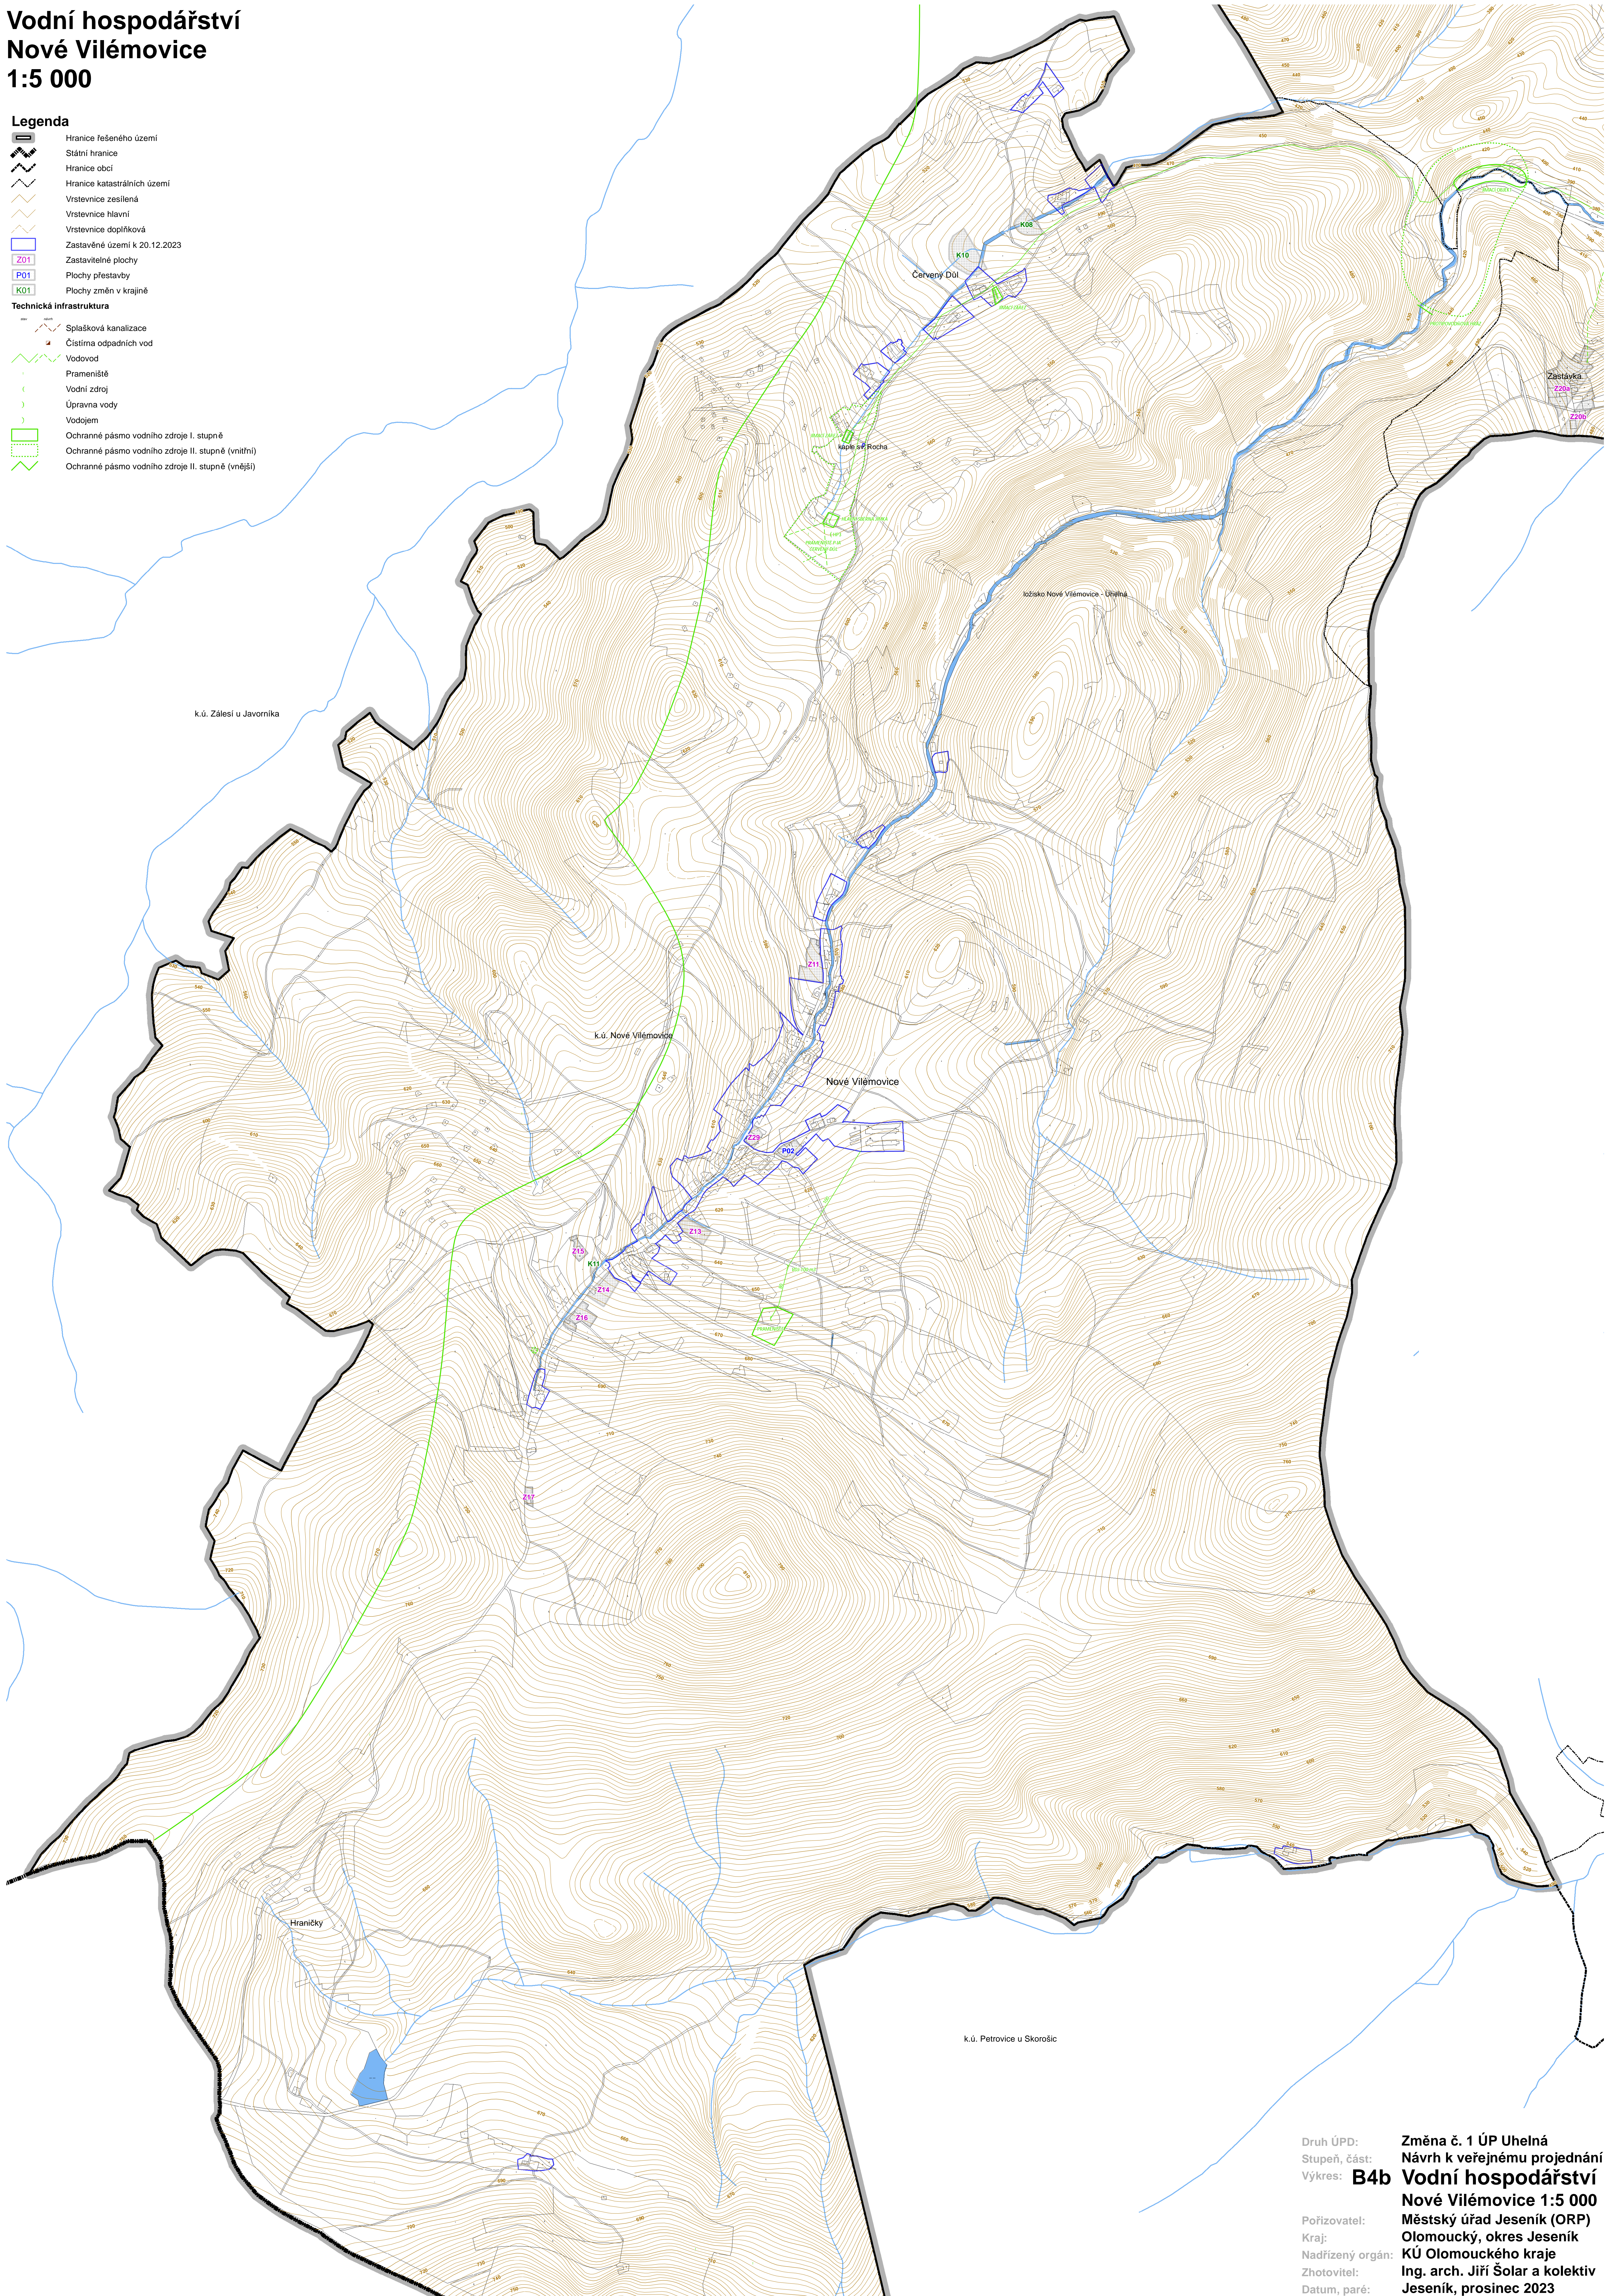

Druh ÚPD: Změna č. 1 ÚP Uhelná
Stupeň, část: Návrh k veřejnému projednání
Výkres: **B4b** **Vodní hospodářství**
Nové Vilémovice 1:5 000
Pořizovatel: Městský úřad Jeseník (ORP)
Kraj: Olomoucký, okres Jeseník
Nadřízený orgán: KÚ Olomouckého kraje
Zhotovitel: Ing. arch. Jiří Šolar a kolektiv
Datum, paré: Jeseník, prosinec 2023